




PIANTA PIANO TERRA
SCALA 1:100

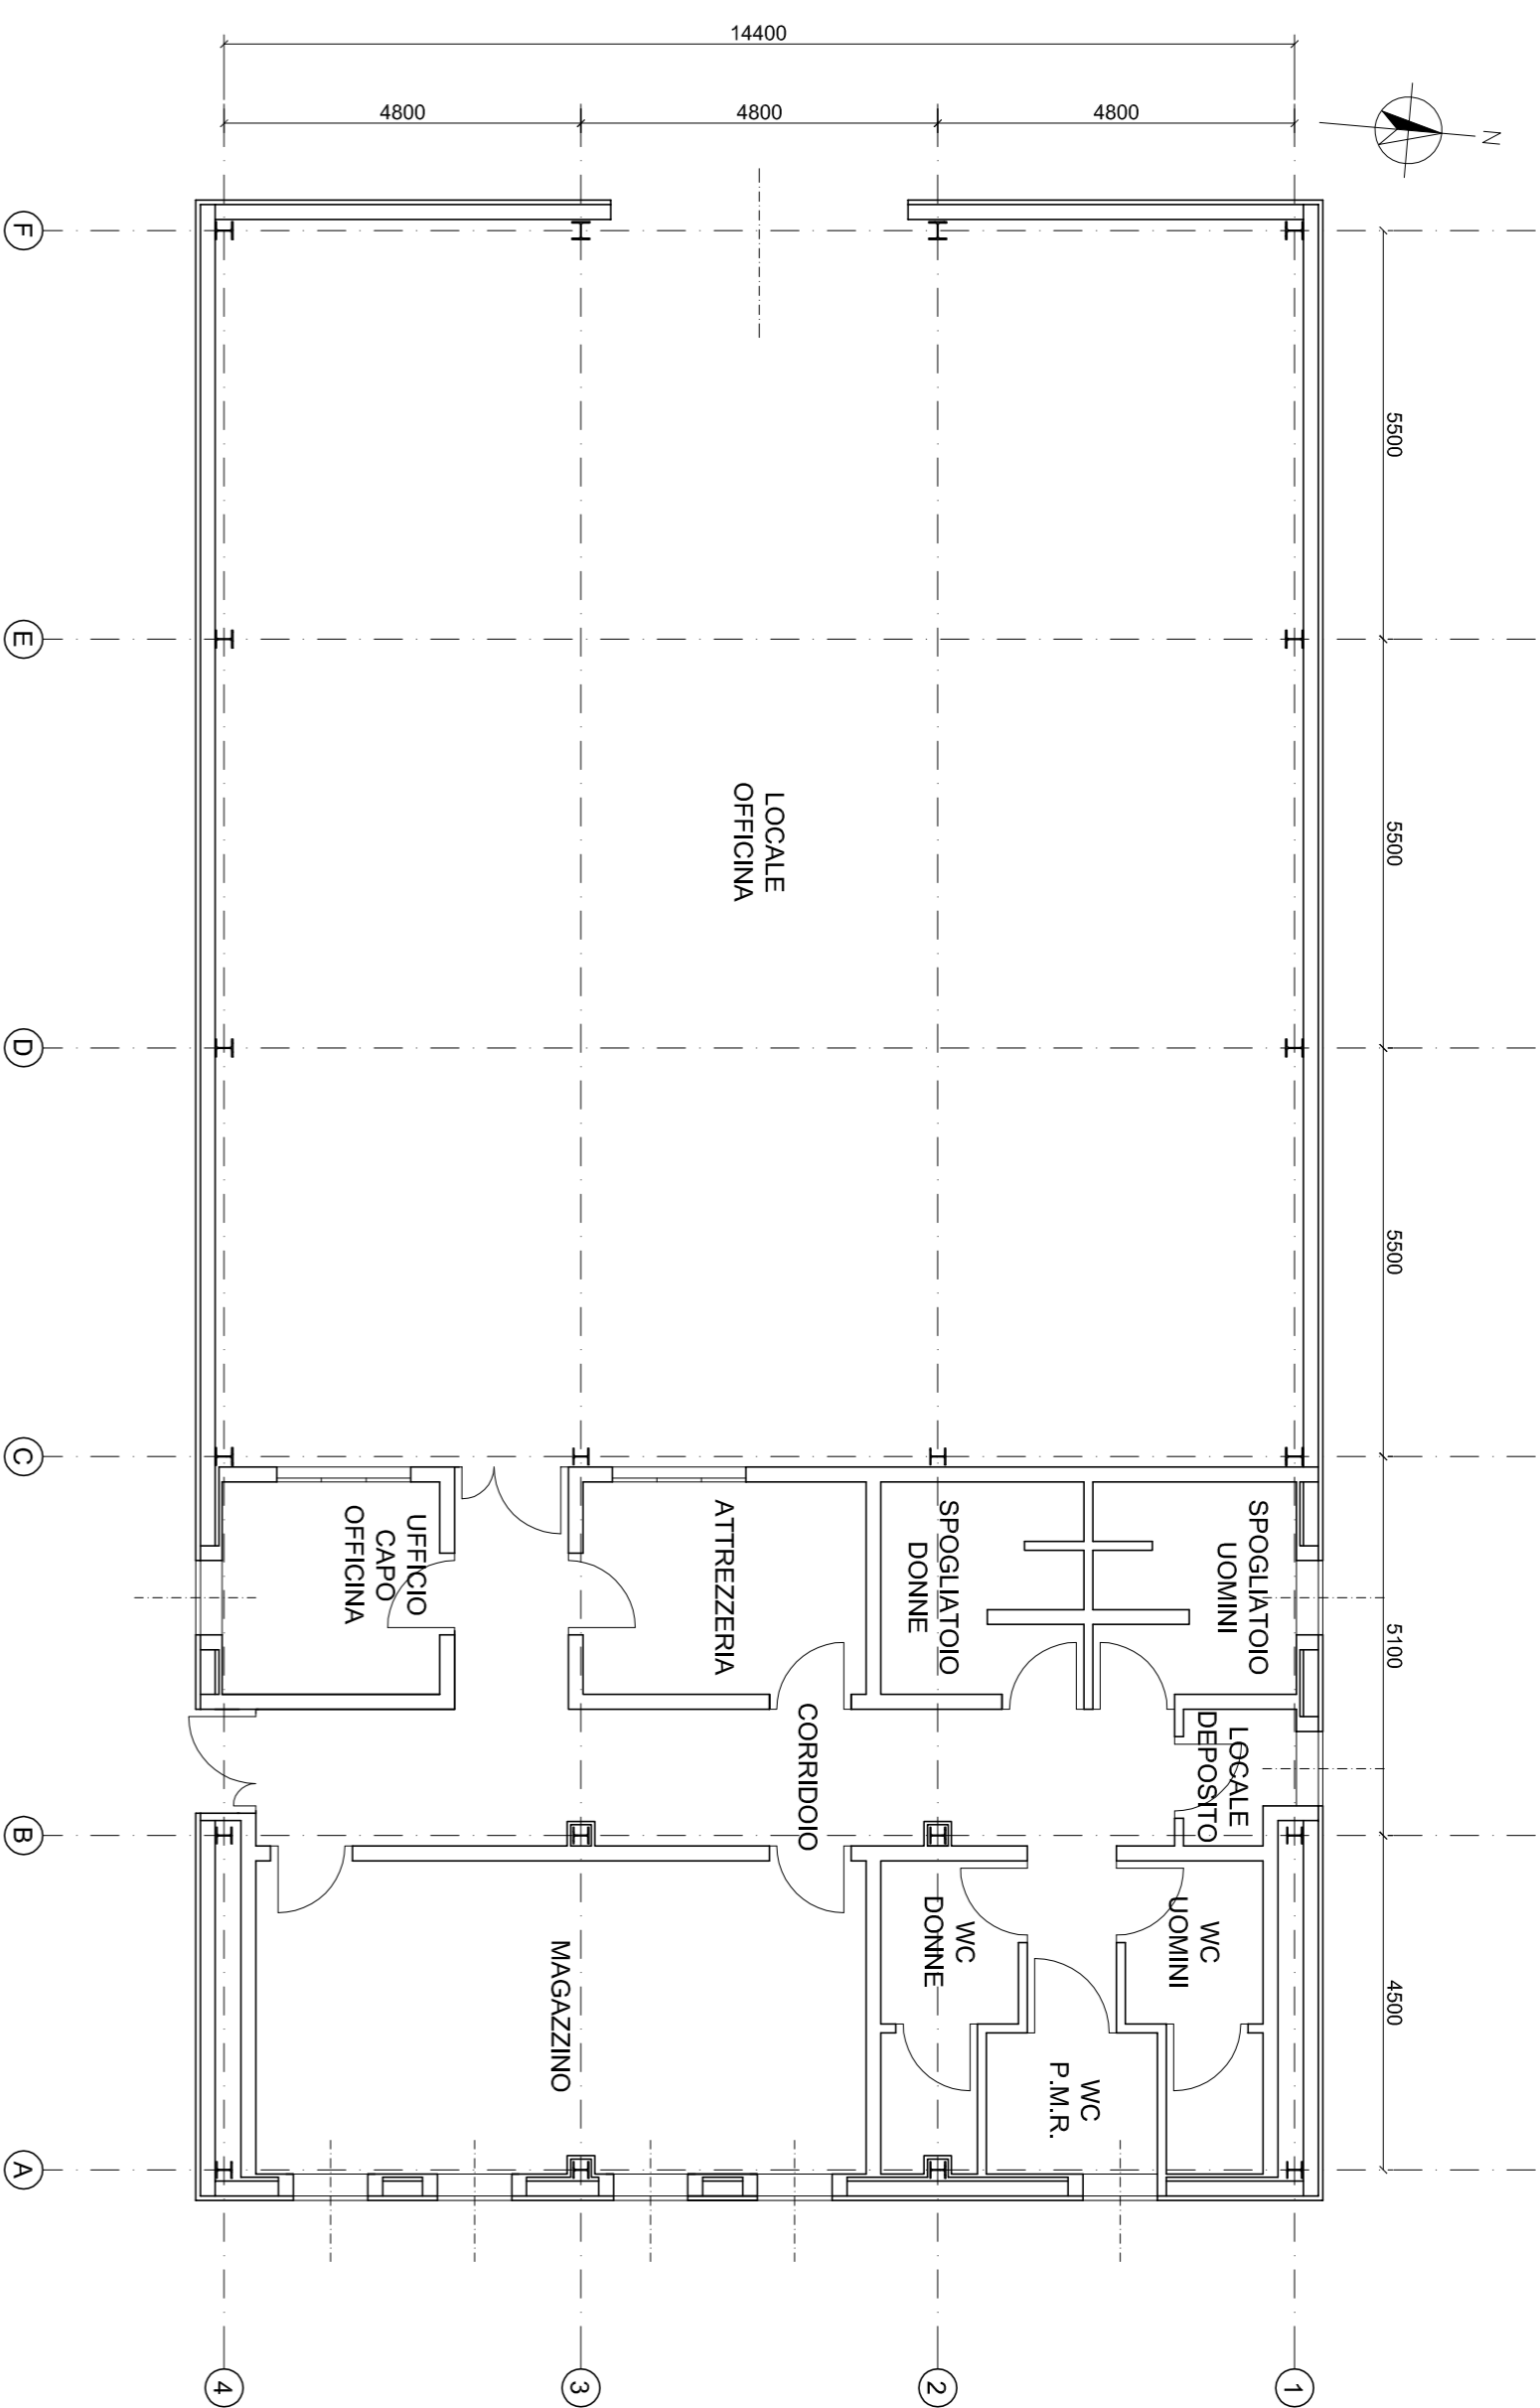


PIANTA COPERTURA
SCALA 1:100

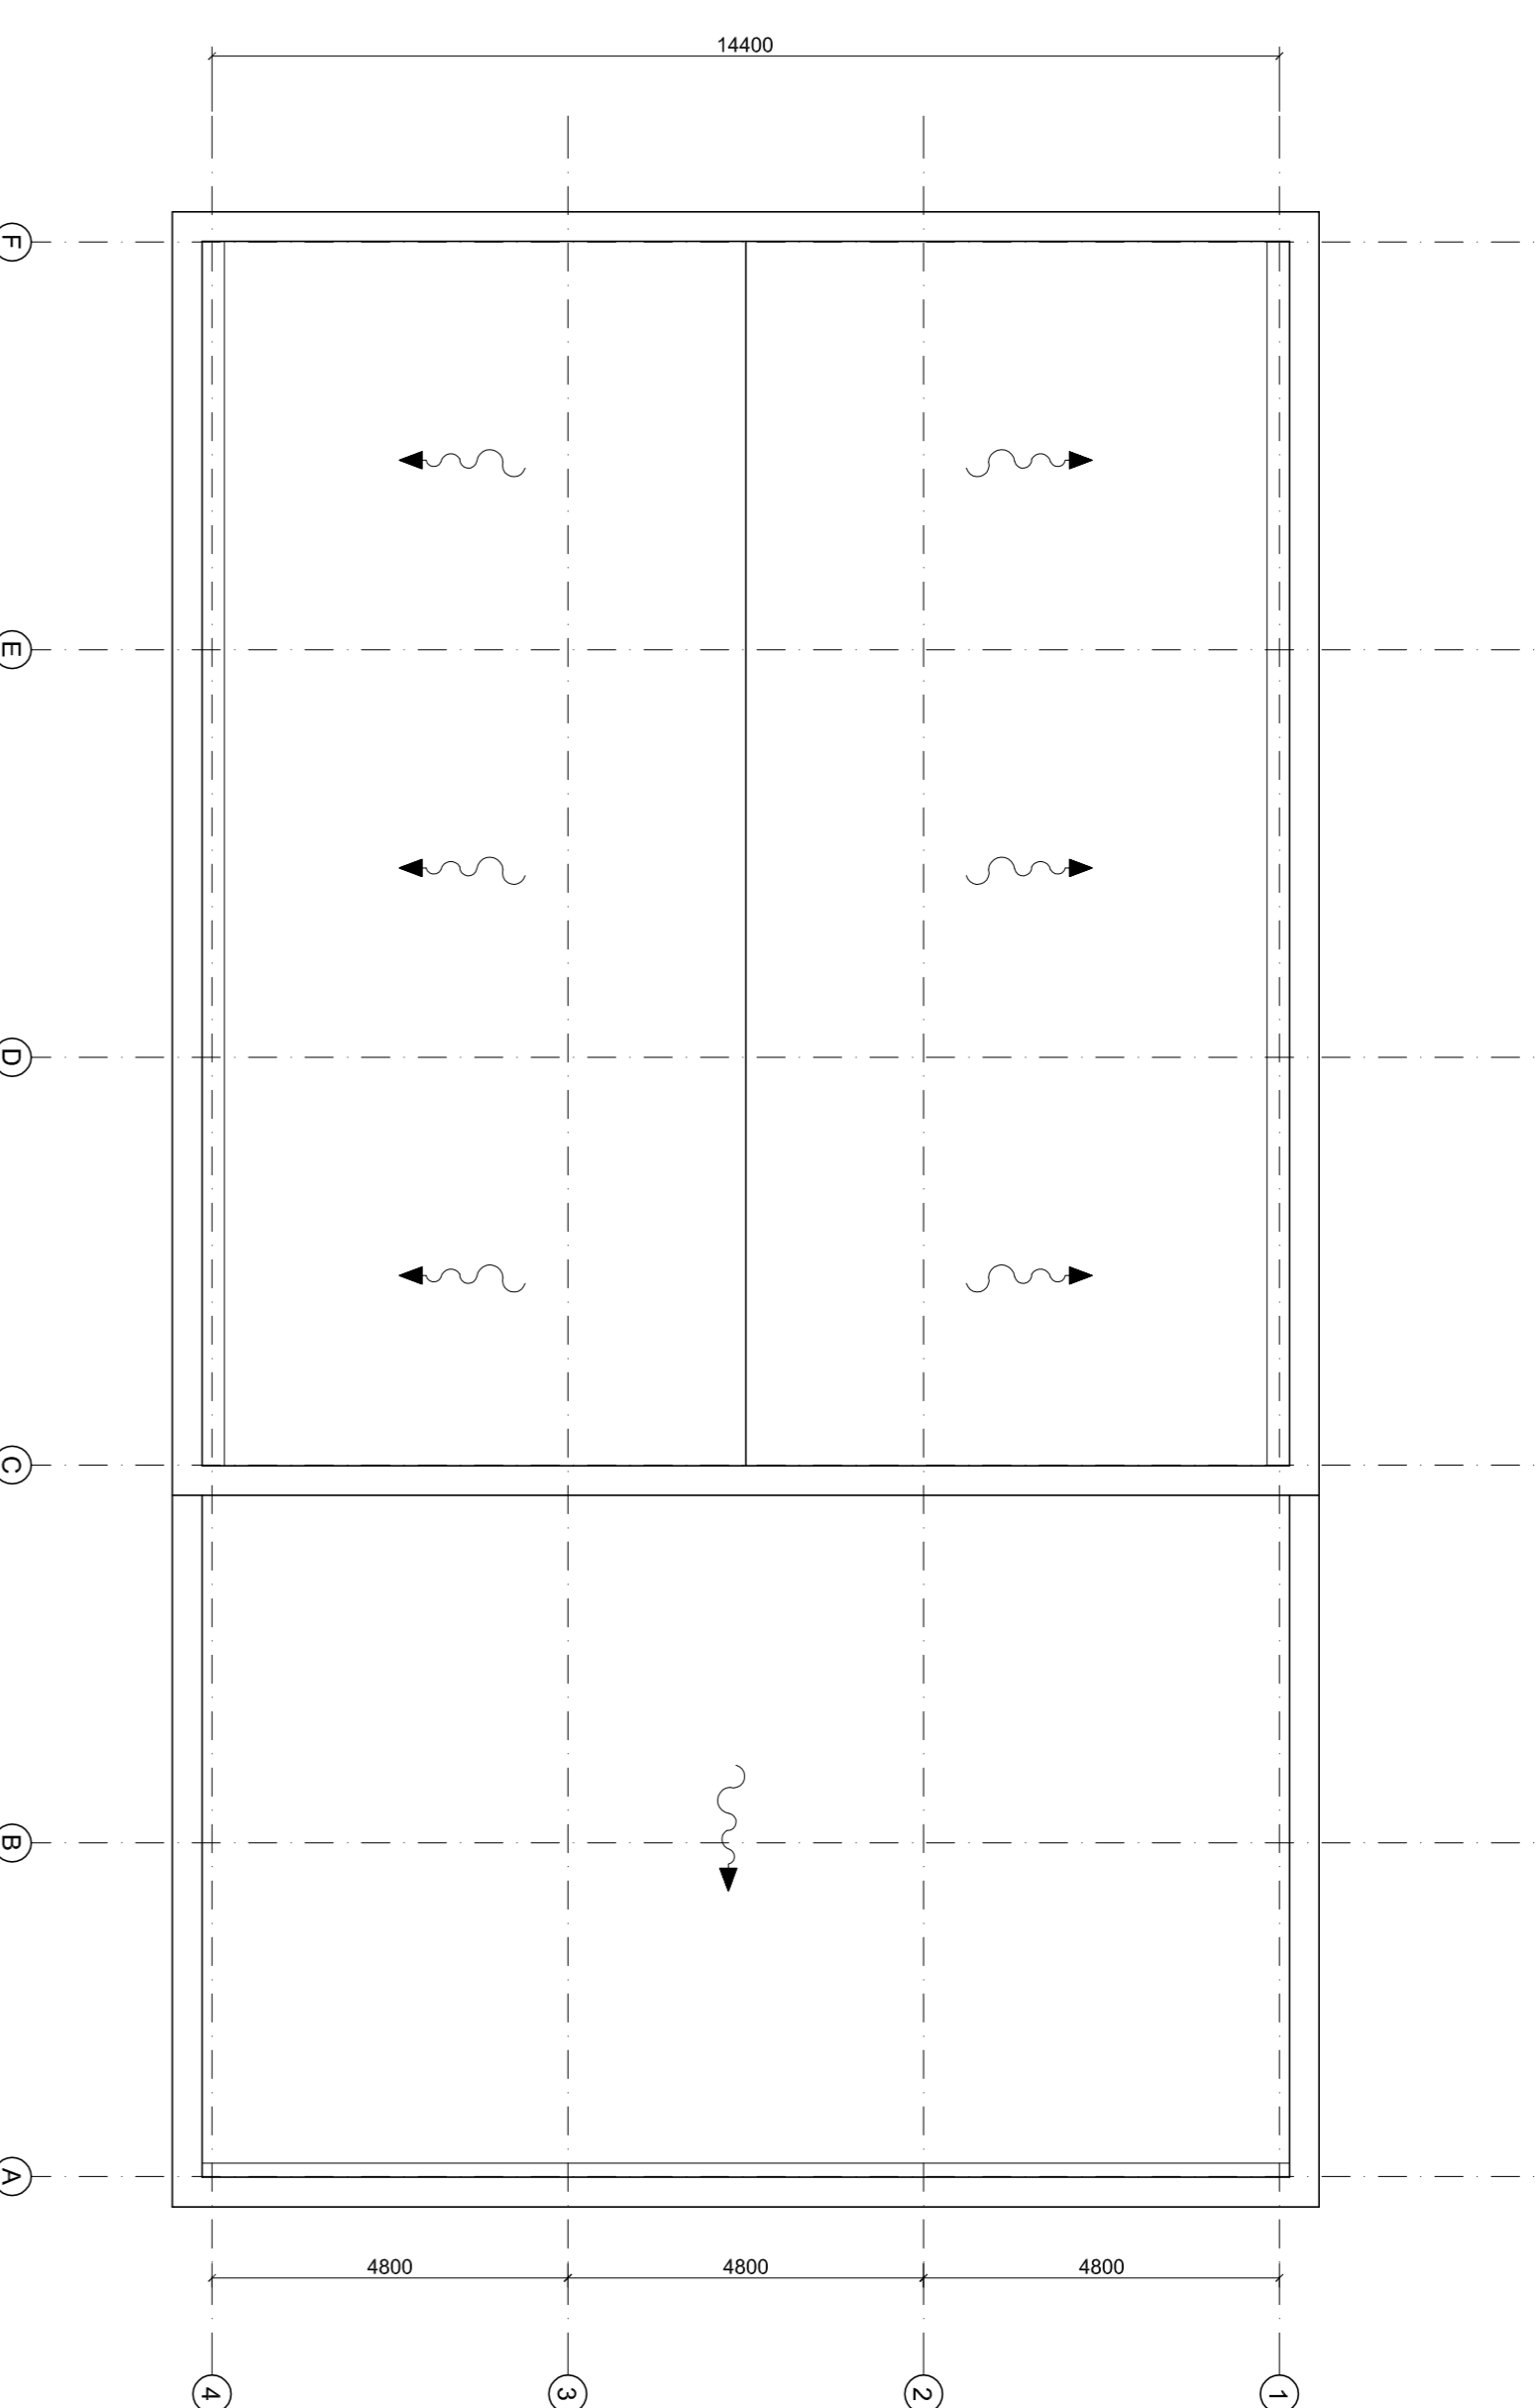


SEZIONE TRASVERSALE
SCALA 1:100

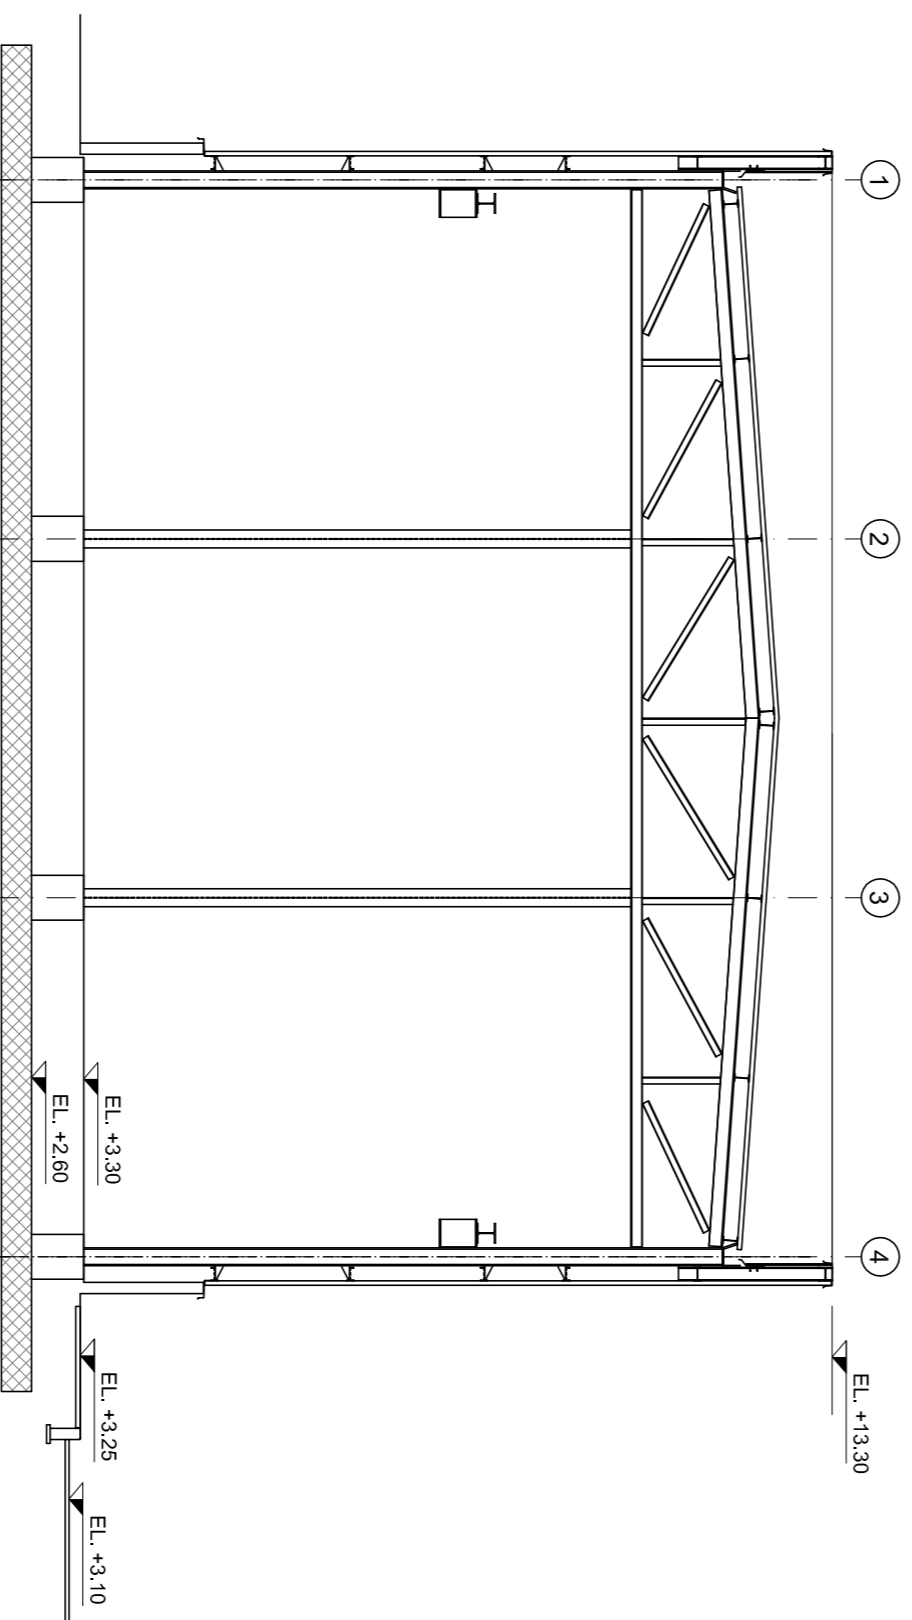


SEZIONE LONGITUDINALE
SCALA 1:100

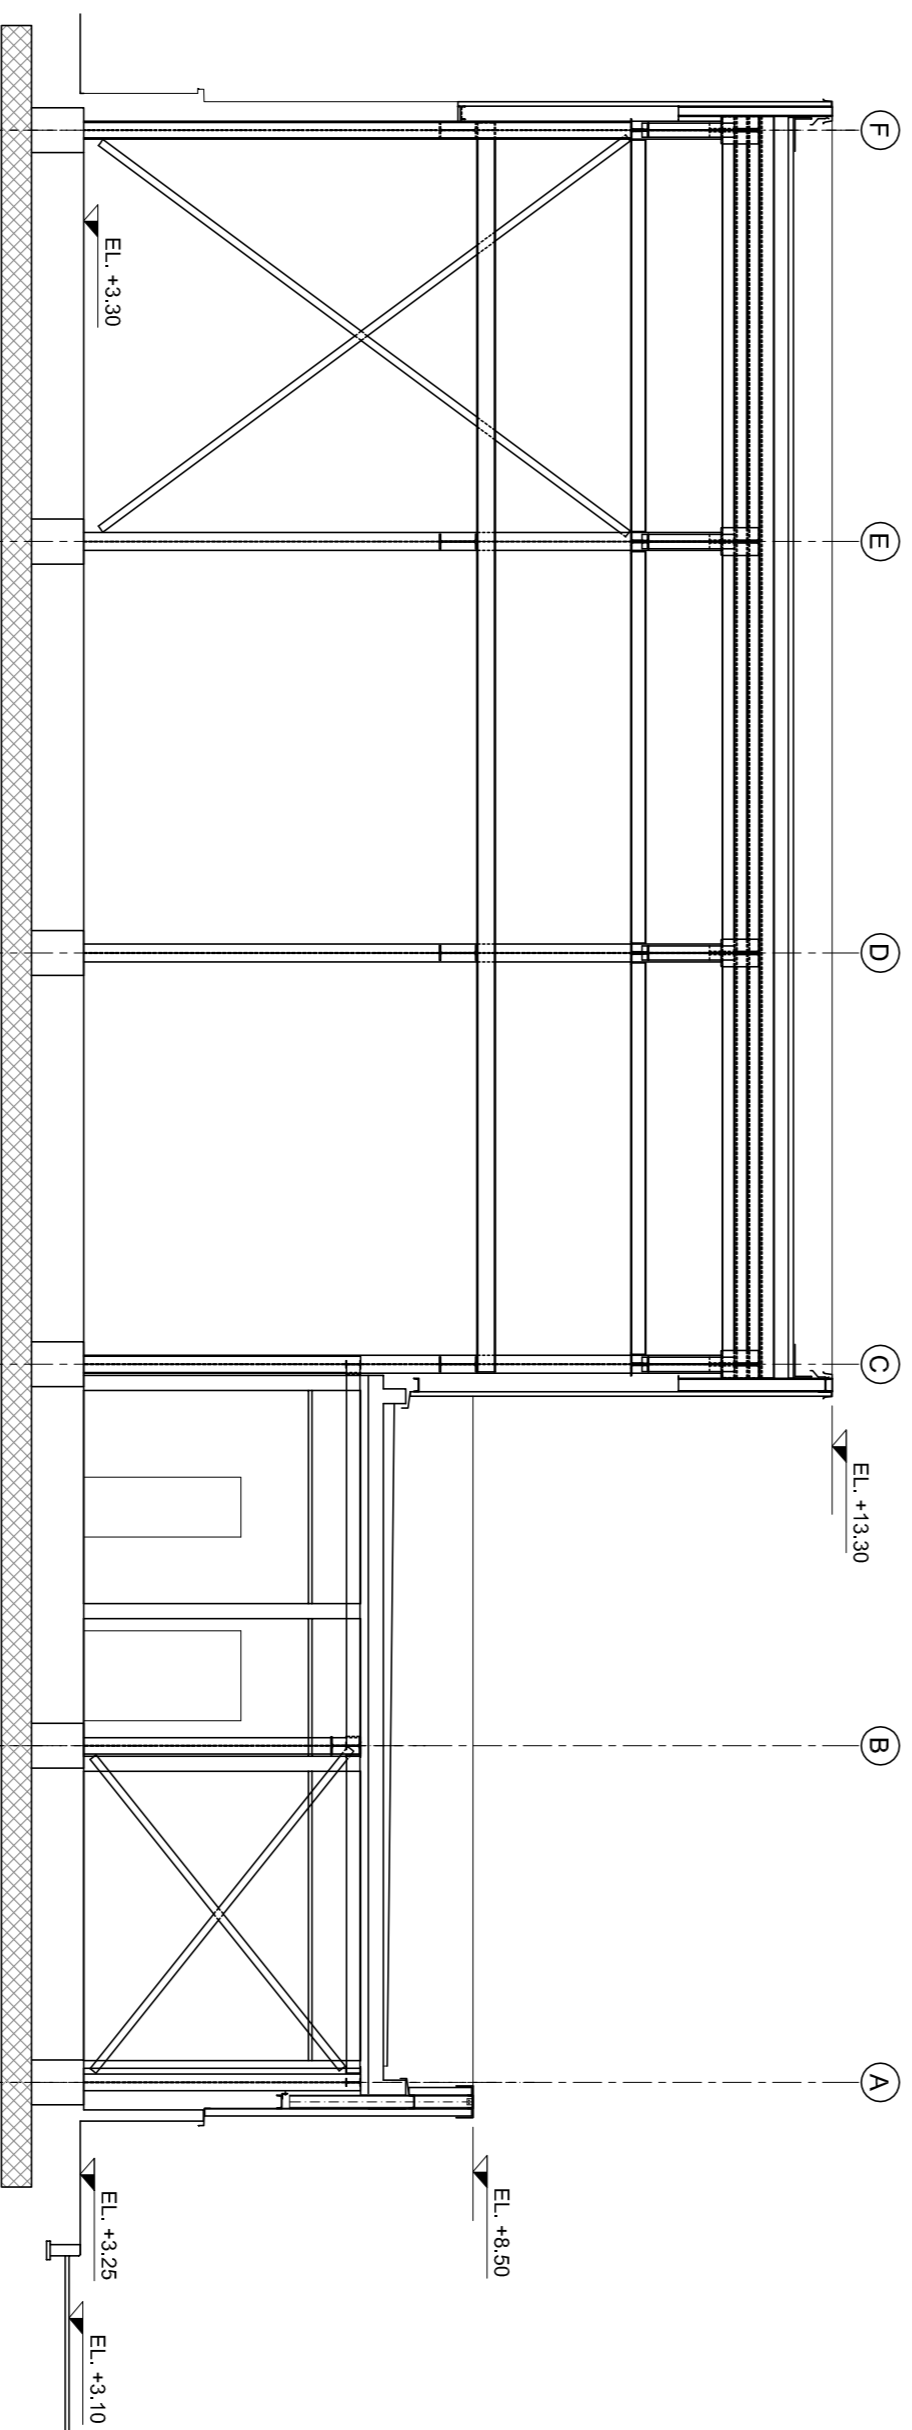

PROSPETTO SU FILO A
SCALA 1:100

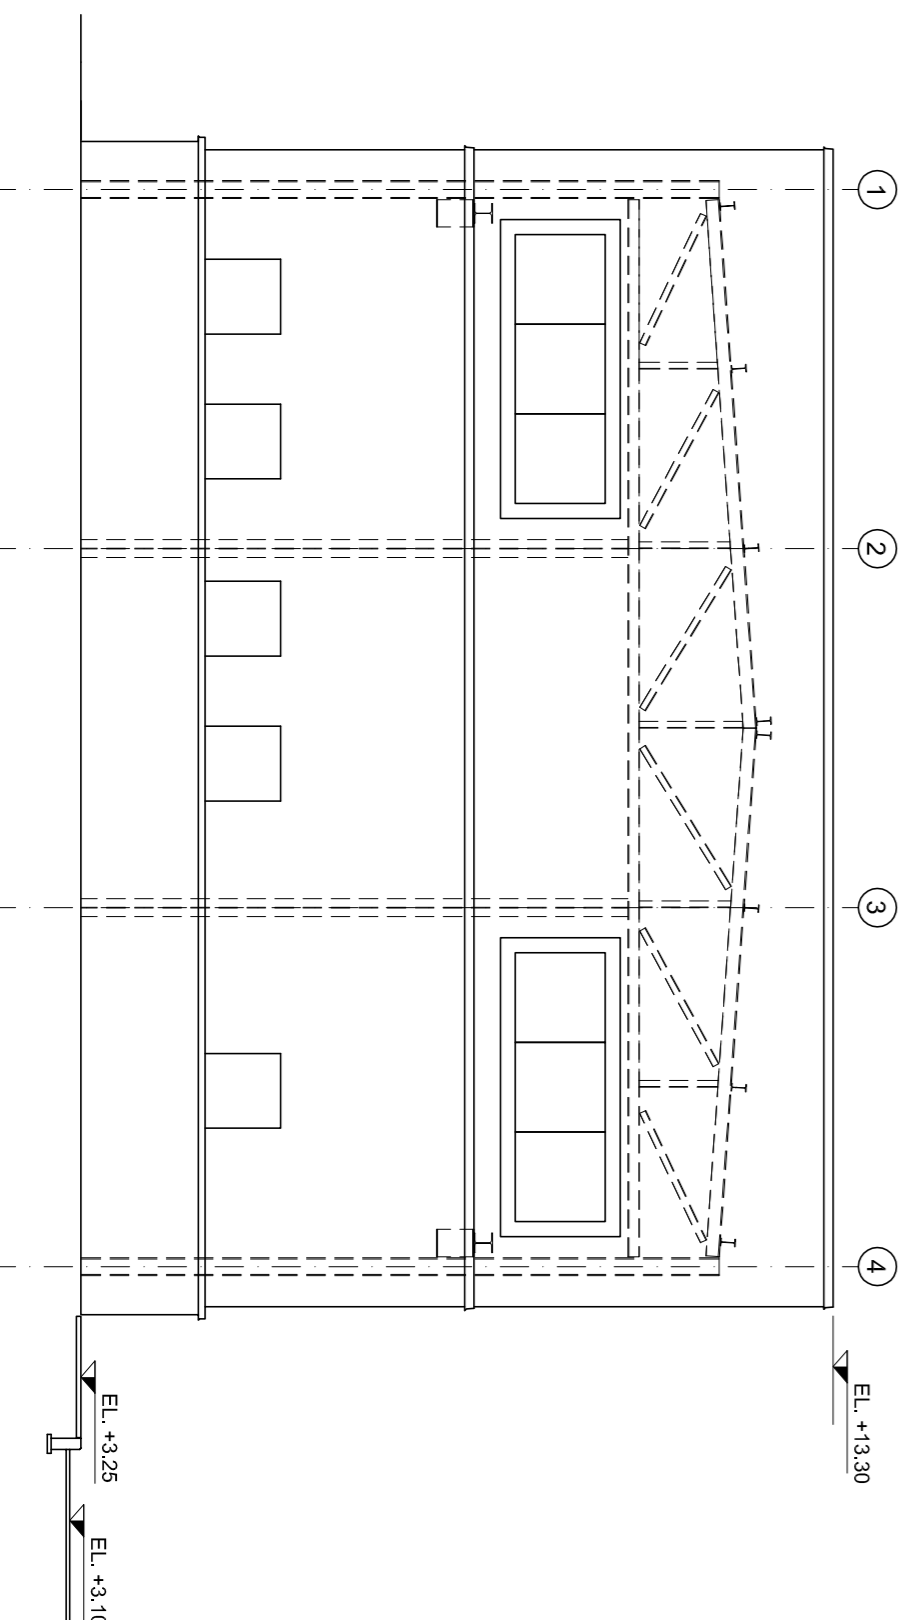

PROSPETTO SU FILO 4
SCALA 1:100

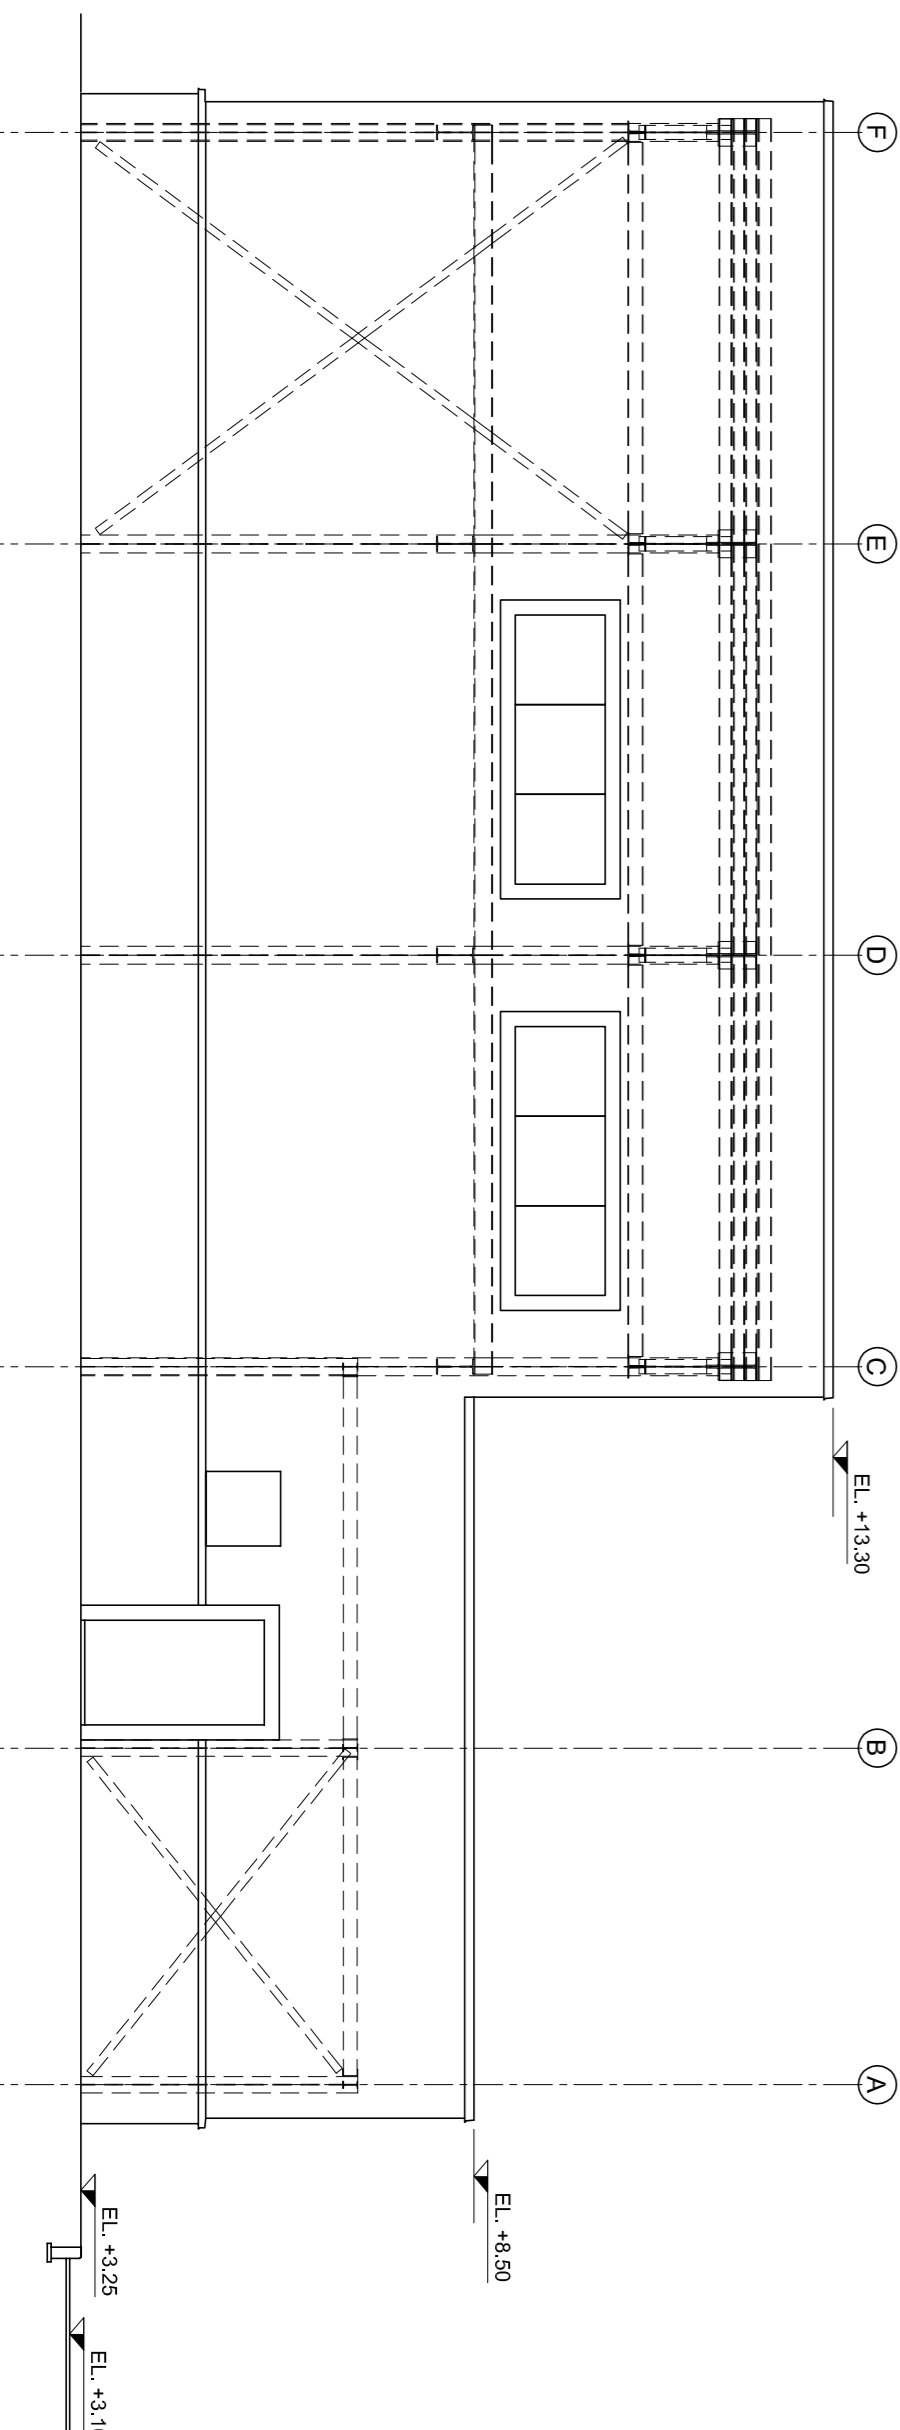

NOTA

PANNELLI COPERTURA E BARACCATURA TIPO METEONO GLAMET

2	R/S	TERZA EMISSIONE	29/06/2016	ERINO'	CITTE'NO											
1	R/S	SECONDA EMISSIONE	09/10/2015	ERINO'	CITTE'NO											
0	R/S	PRIMA EMISSIONE	04/05/2015	ERINO'	CITTE'NO											
0	R/S	STATO														
1	2	3	4	5	6	7	8	9	10	11	12	13	14	15	16	17

EDISON
PROGETTO AUTORIZZATIVO
DEPOSITO COSTIERO GNL ORISTANO

GASL

025973 DOC. 706 - NOME
N°P920FEK0002

P920FEK0002

P920FEK0002

REV	0	29/06/2016	PRIMA EMISSIONE	ESG	SRN	29/06/2016	CONFERMATO	APPROVATO
DATE			DESCRIZIONE/REVISIONI	ESG	LPO	29/06/2016	CONFERMATO	APPROVATO

EDISON

PROGETTO AUTORIZZATIVO
DEPOSITO COSTIERO GNL ORISTANO

EDIFICIO OFFICINA
E MAGAZZINO
PIANTE E PROSPETTI
ARCHITETTONICI

PROGETTO AUTORIZZATIVO
DEPOSITO COSTIERO GNL ORISTANO

1:100

N° 01

0

REVISIONI	0	29/06/2016	PRIMA EMISSIONE	ESG	SRN	29/06/2016	CONFERMATO	APPROVATO
DATE			DESCRIZIONE/REVISIONI	ESG	LPO	29/06/2016	CONFERMATO	APPROVATO