




PIANTA SCAVI E RINTERRI  
SCALA 1:500

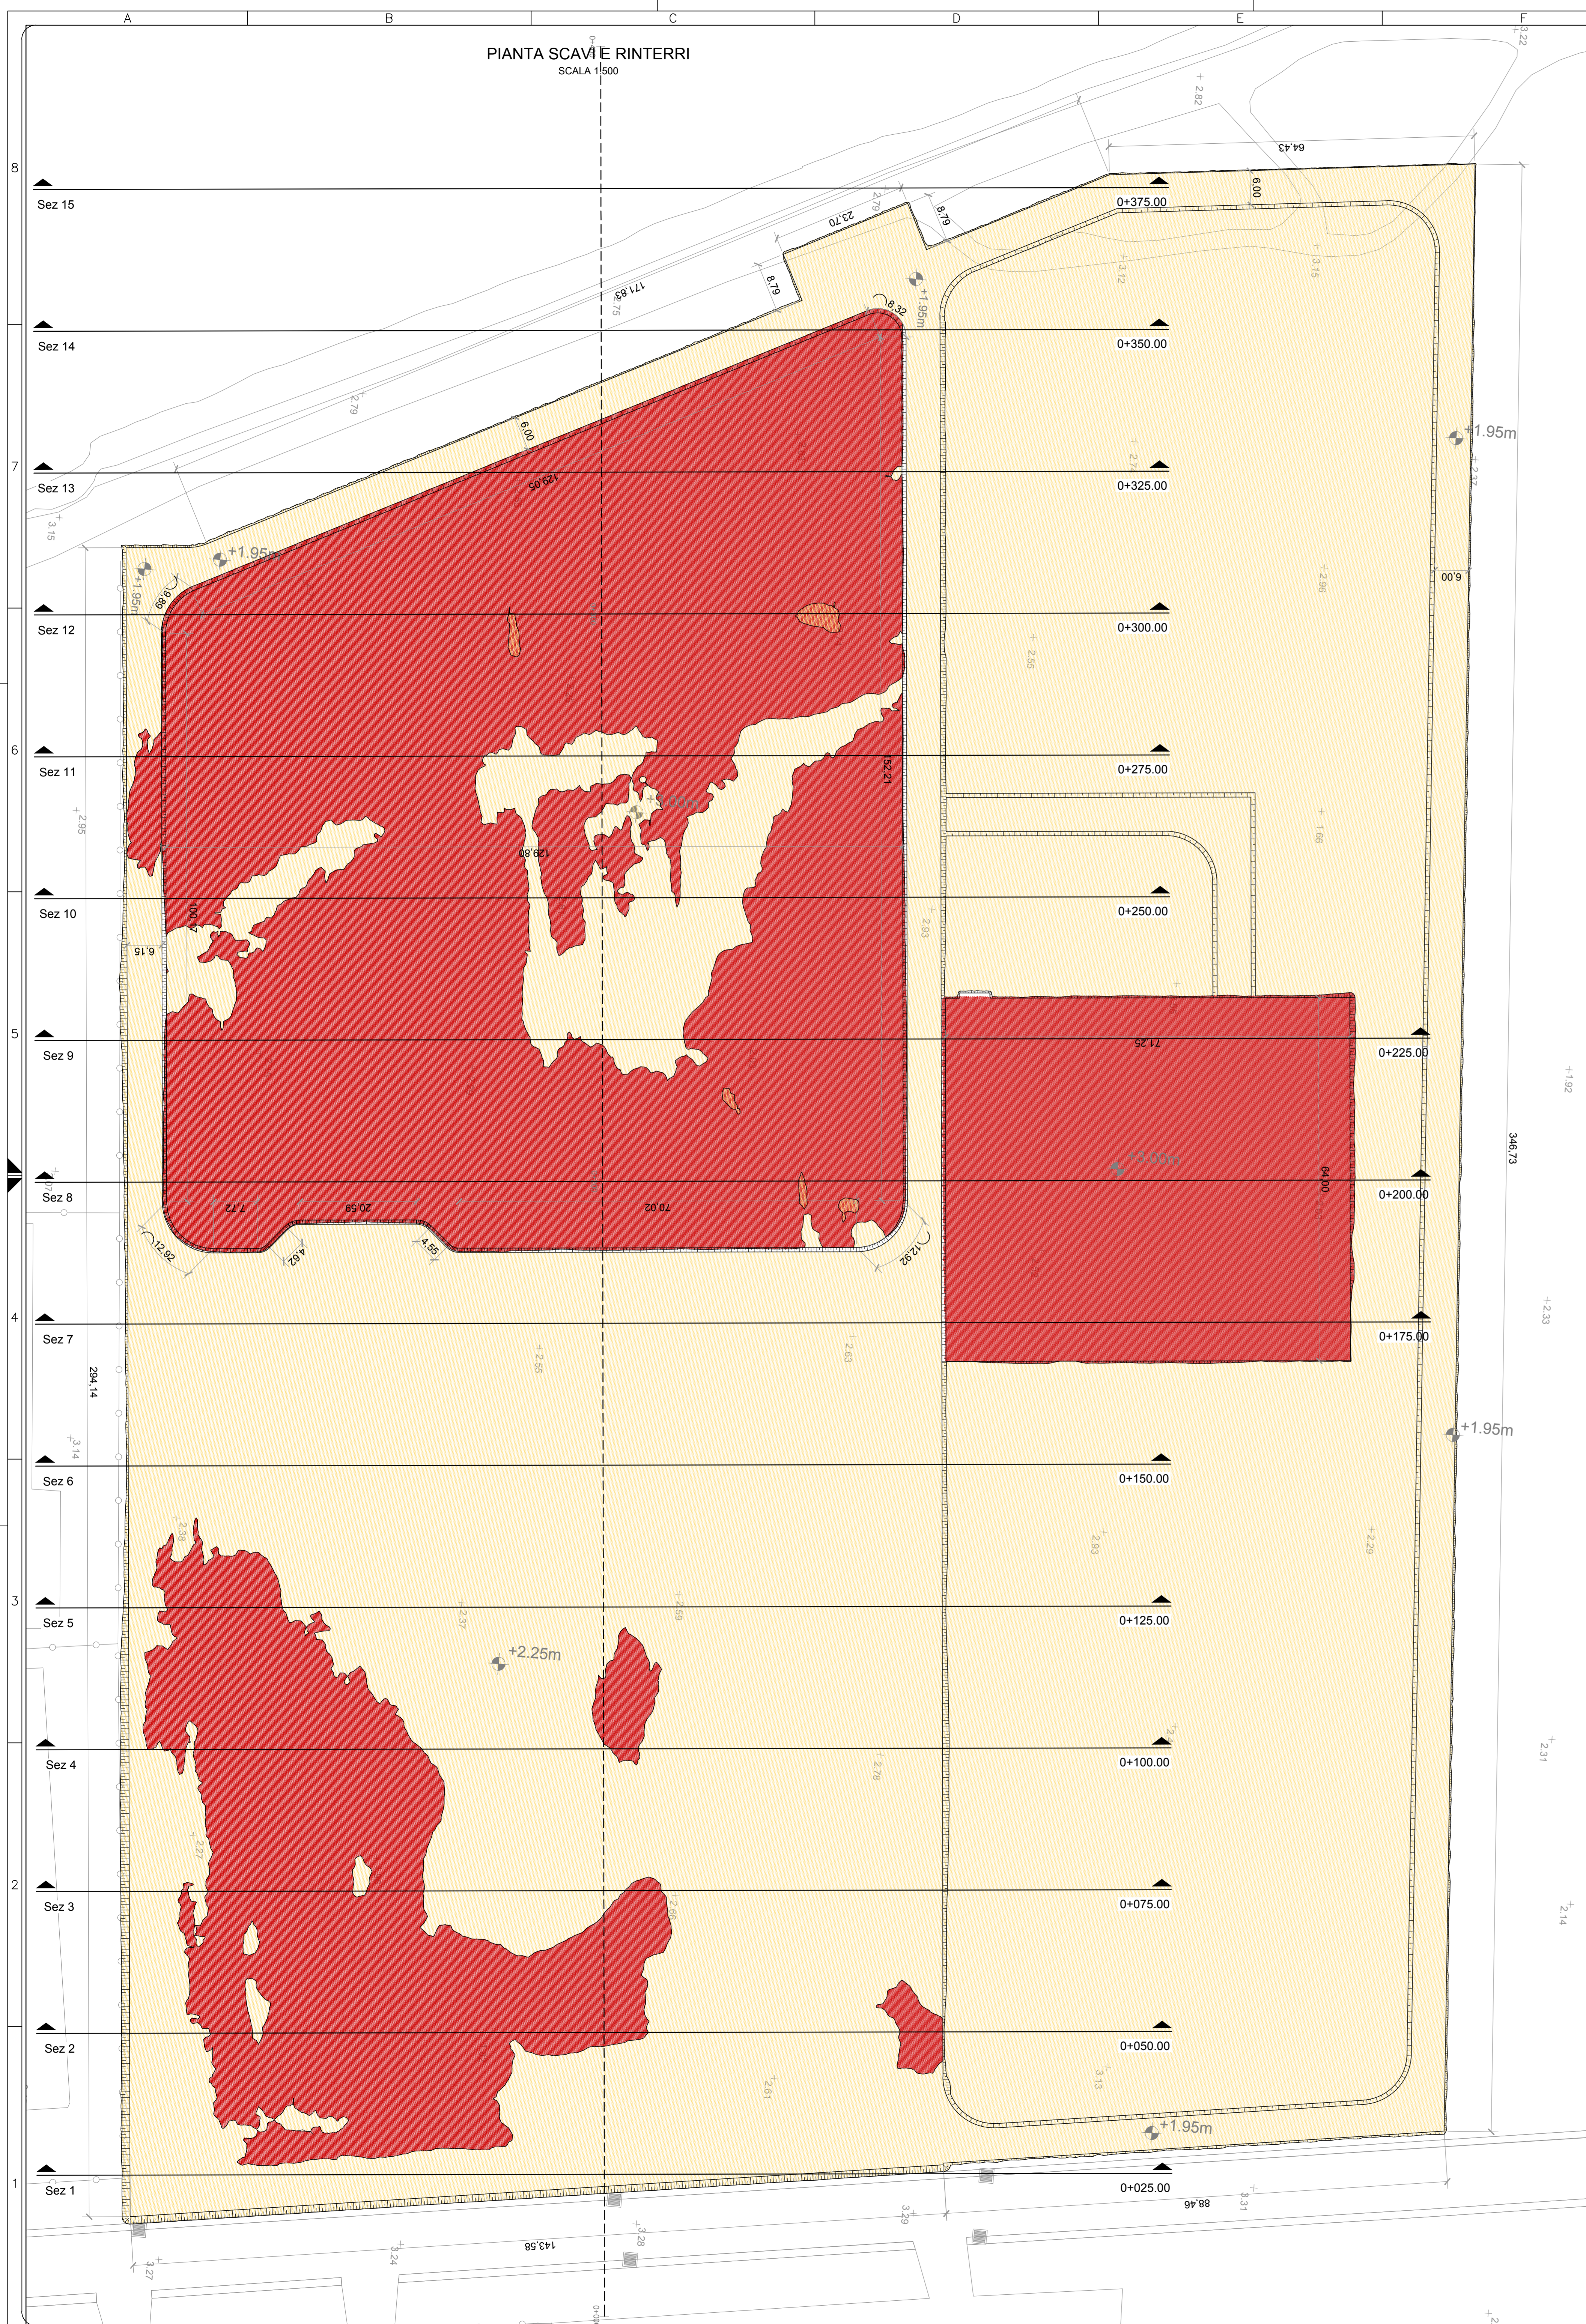

PIANTA PIANO DI PREPARAZIONE SITO  
SCALA 1:500

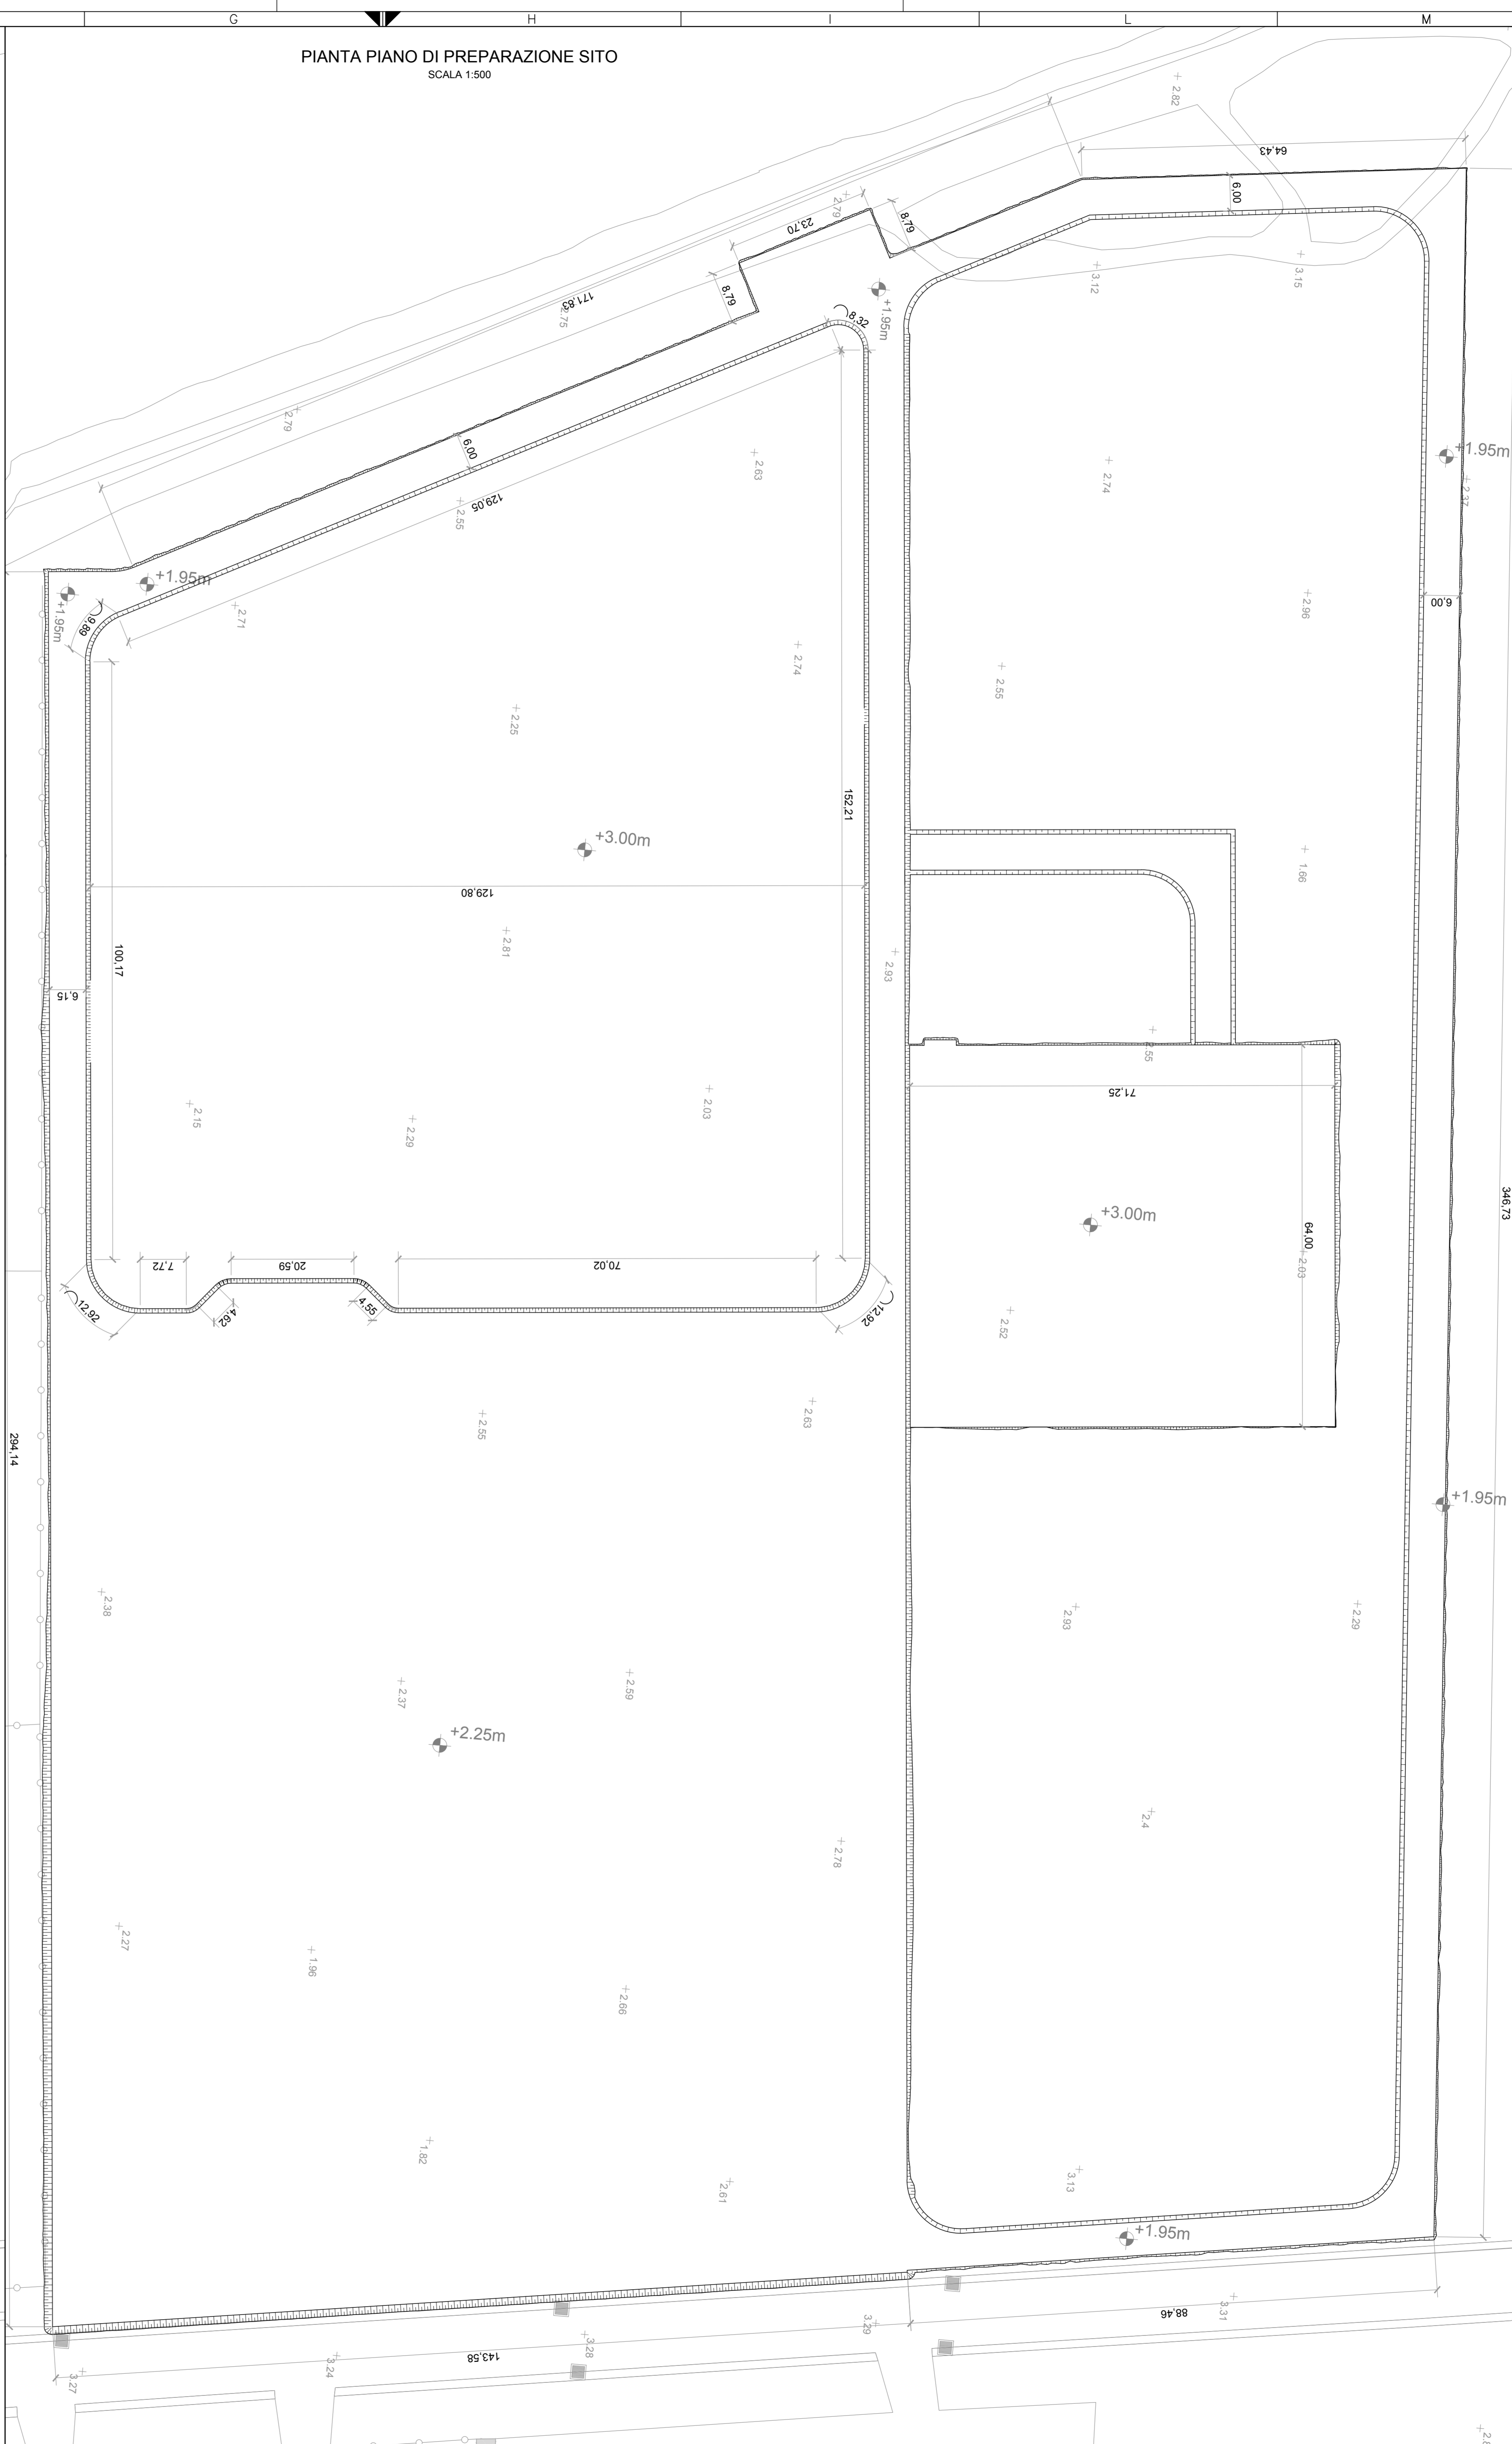

PIANTA CHIAVE

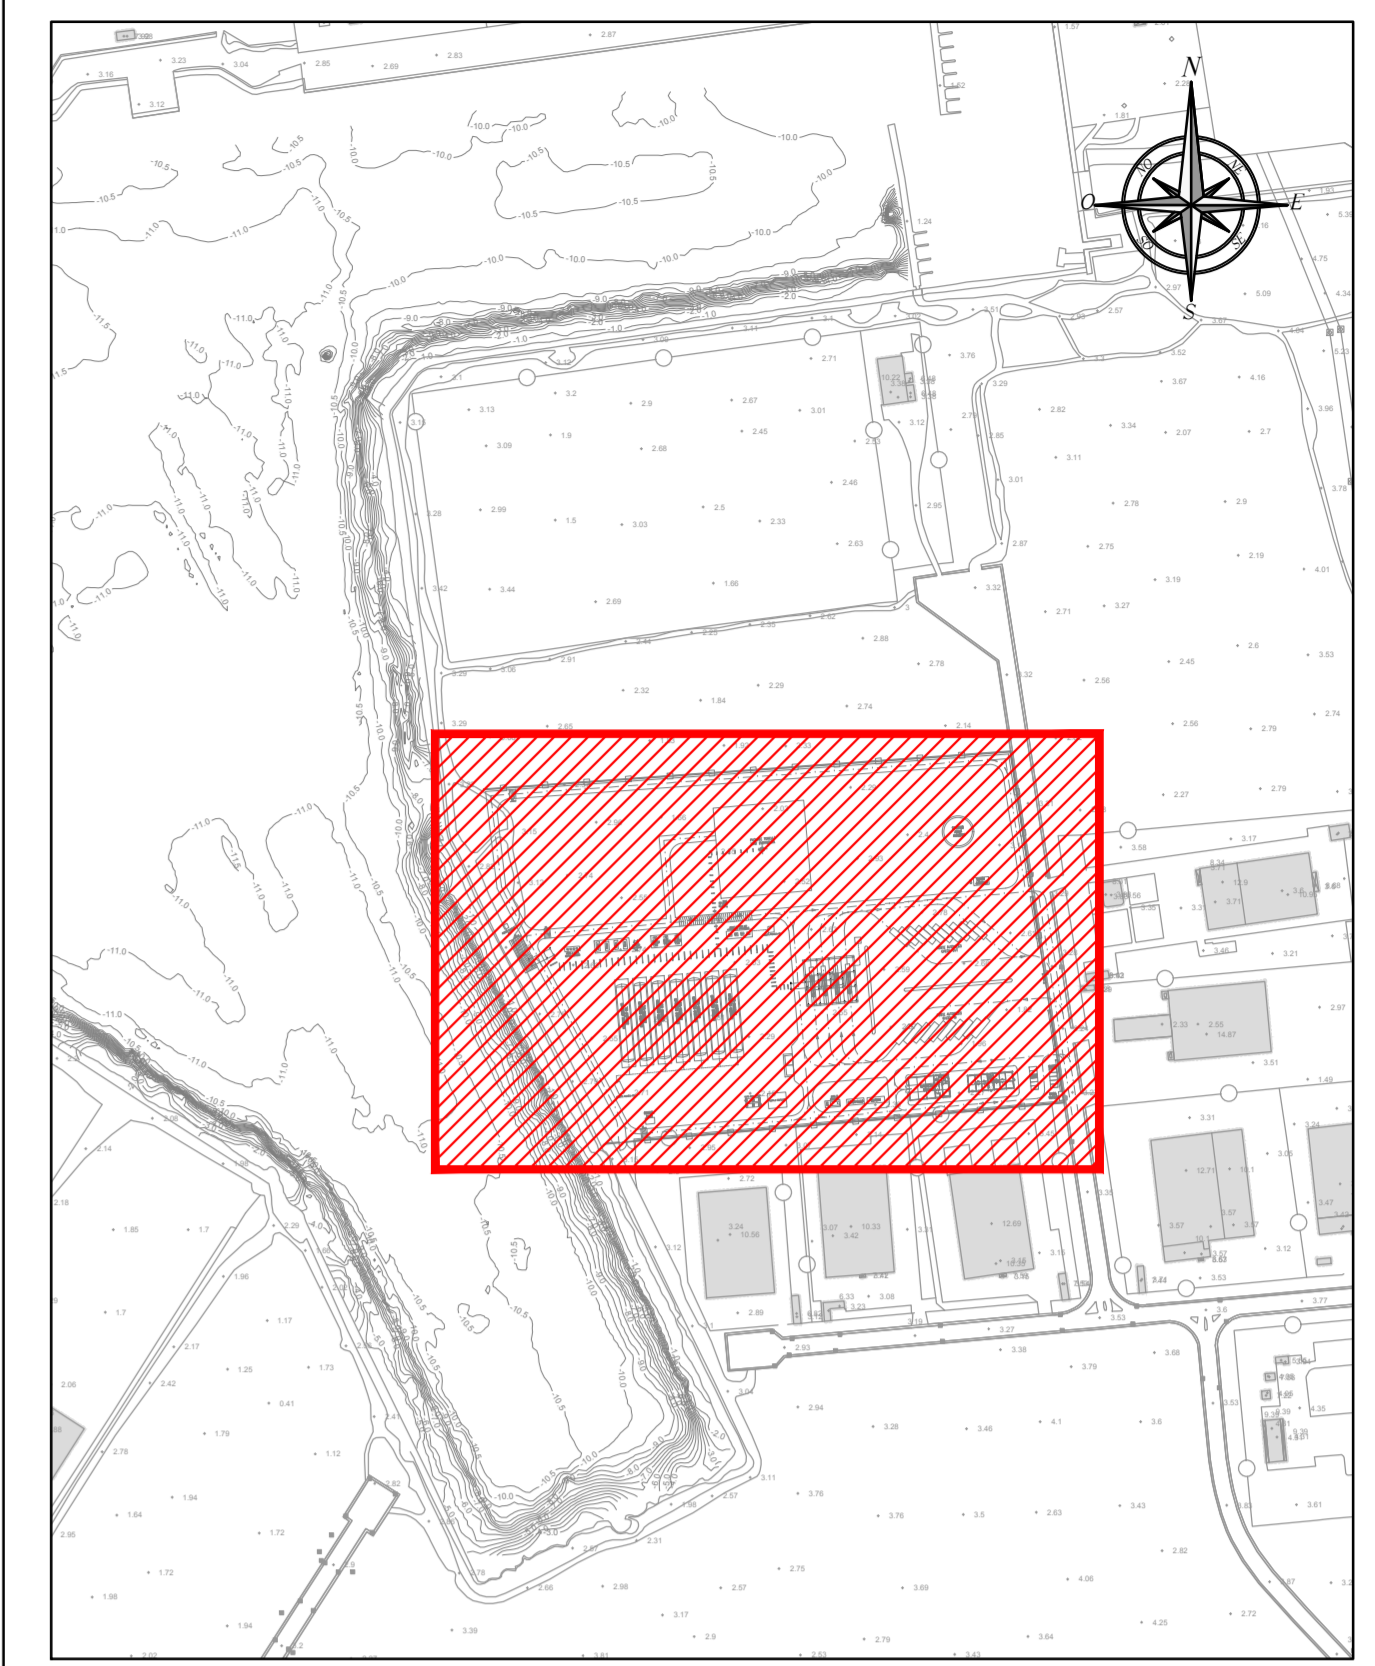

LEGENDA:  
 RIPORTI (VOLUME= 11966.31 mc)  
 SCAVI (VOLUME= 10718.05 mc)

2	FUS	TERZA EMISSIONE	29/06/2016	EDINO	CITTEPO
1	FAC	SECONDA EMISSIONE	09/10/2015	EDINO	CITTEPO
0	FUS	PRIMA EMISSIONE	20/05/2015	EDINO	CITTEPO

EDISON  
 CORONA S.p.A. / Dic. Nucleo  
**PROGETTO AUTORIZZATIVO**  
**DEPOSITO COSTIERO GNL ORISTANO**  
**PRODOTTORE**  
**GASL**

Numero di pratica: **P920PLK009**

2	29/06/2016	TERZA EMISSIONE	SSN	LPO	MBG
1	09/10/2015	SECONDA EMISSIONE	FGF	LPO	MBG
0	20/05/2015	PRIMA EMISSIONE	FGF	LPO	MBG

EDISON  
**PROGETTO AUTORIZZATIVO**  
**DEPOSITO COSTIERO GNL ORISTANO**

**OPERE CIVILI ON SHORE**  
**PLANIMETRIA SCAVI DI**  
**PREPARAZIONE D'AREA**

PRODOTTORE: **DMPTOLOGIA**

ELABORATO DA:	PROVA/REVISIONE:	DATA/ORA:	N° INTERVENI/N°:	SCALA/SCALE:	TAVOLATE N°:	REV:
CONTROLLATO DA (COM):	LPO	29/06/2016	14-1286-8555	1:500	N° 01	2
APPROVATO/APPROVATA DA:	AGG	29/06/2016				