


SEZIONE D-D' - scala 1:50


SEZIONE E-E' - scala 1:50

DETTAGLIO d2 - isola - scala 1:10


DETTAGLIO d1 - PARTICOLARE BOTOLA ACCESSO COPERTURA E SCALA RETRATTILE SCALA 1:10

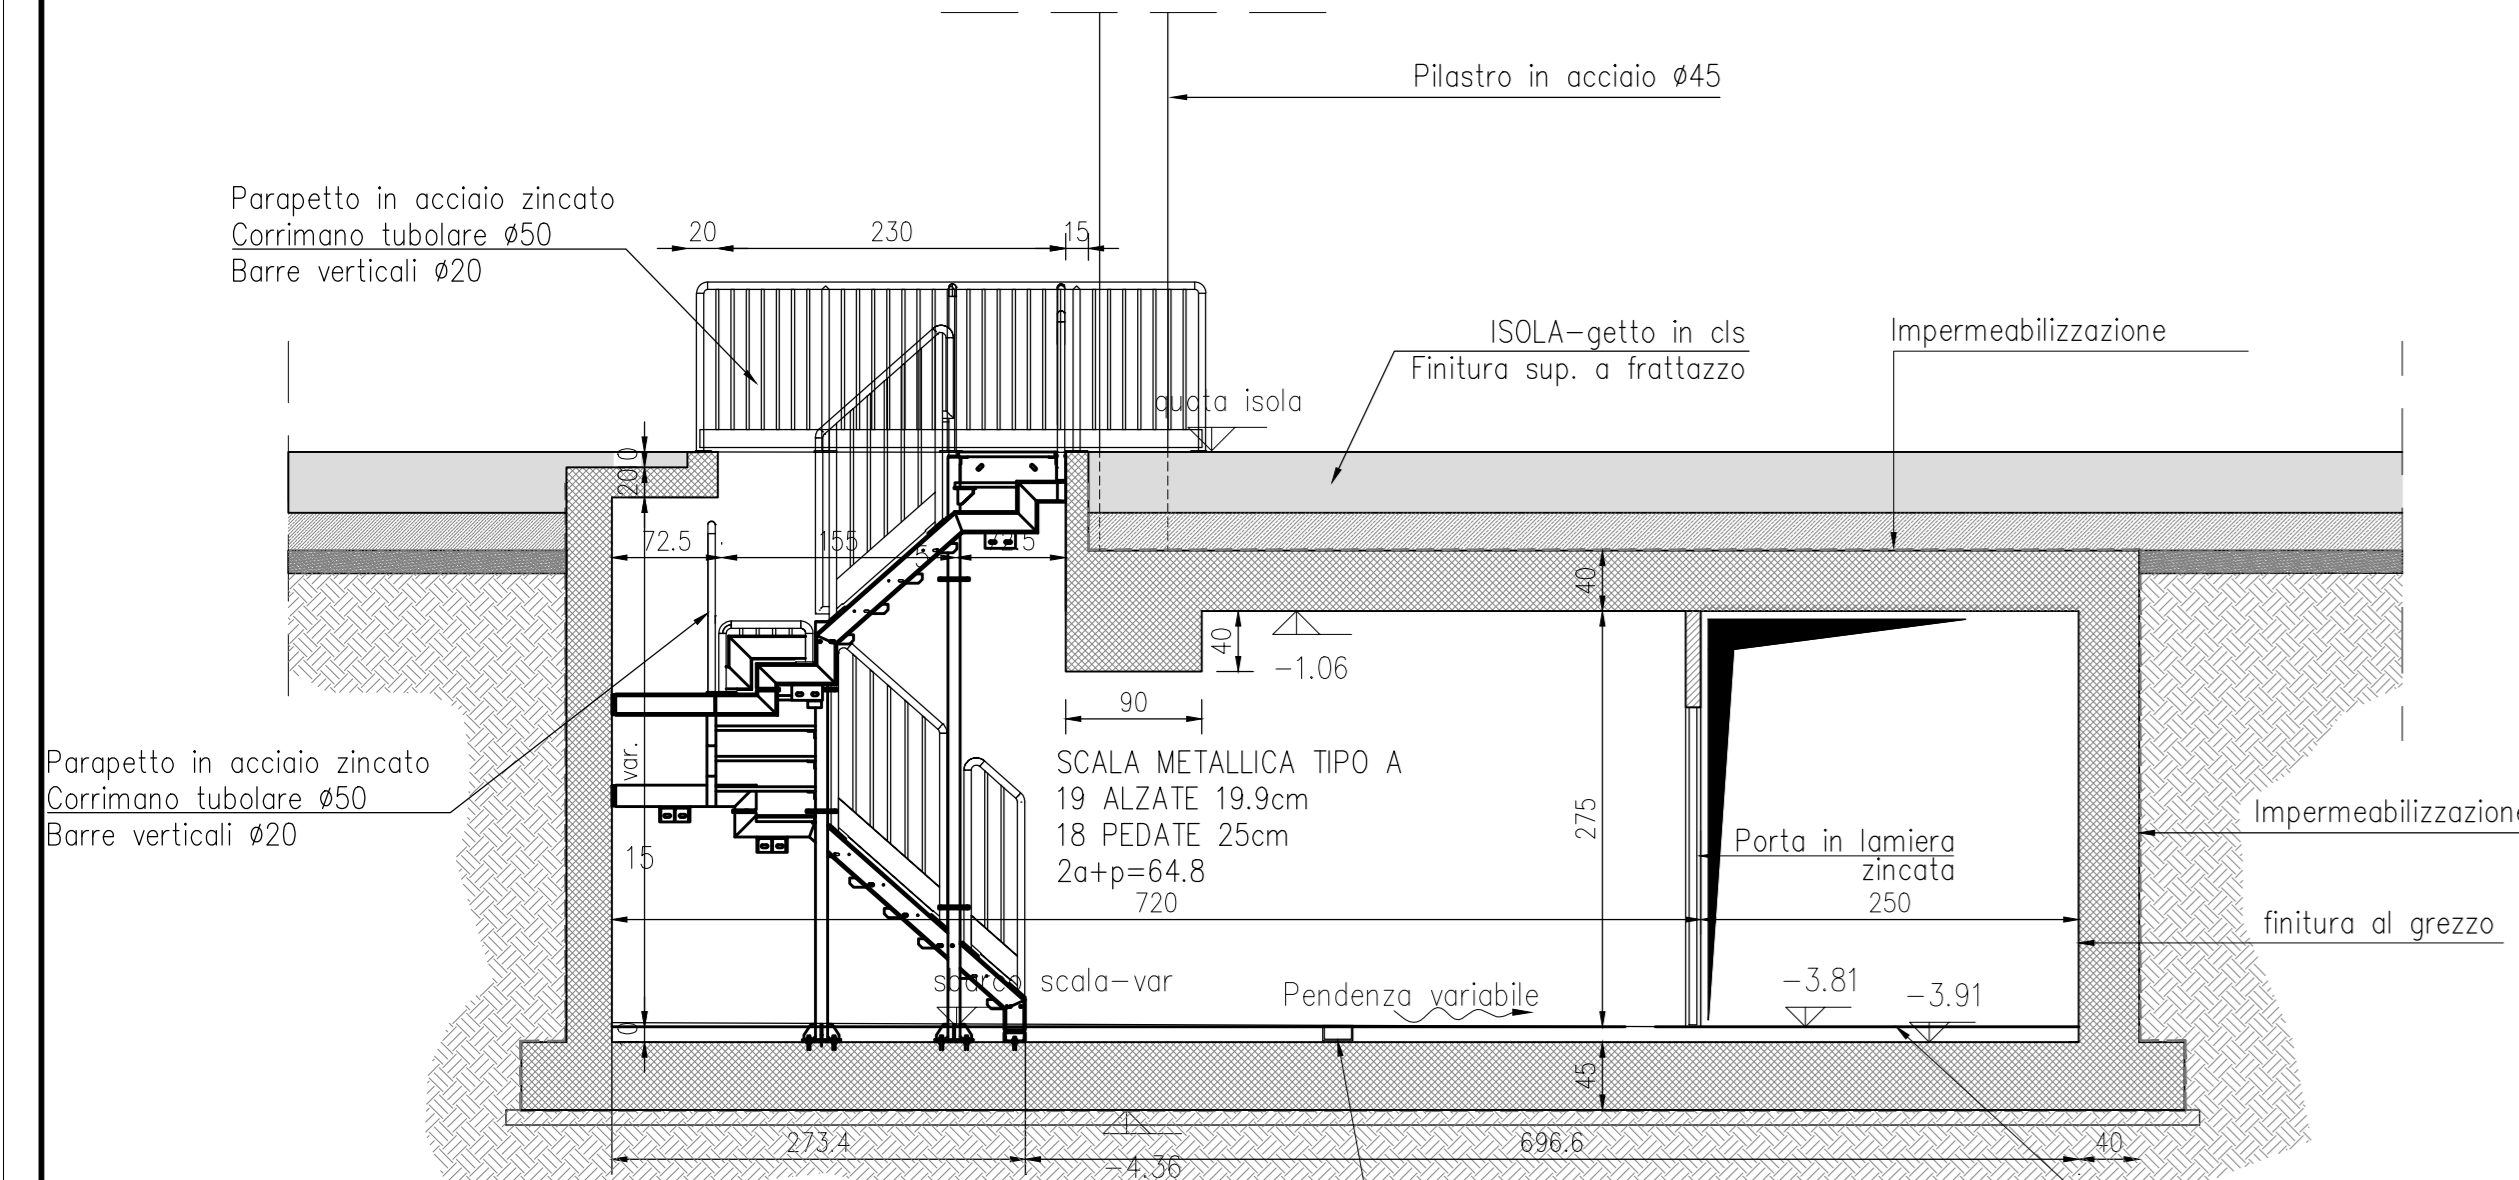

SEZIONE F-F' - SCALA TIPO A - scala 1:50

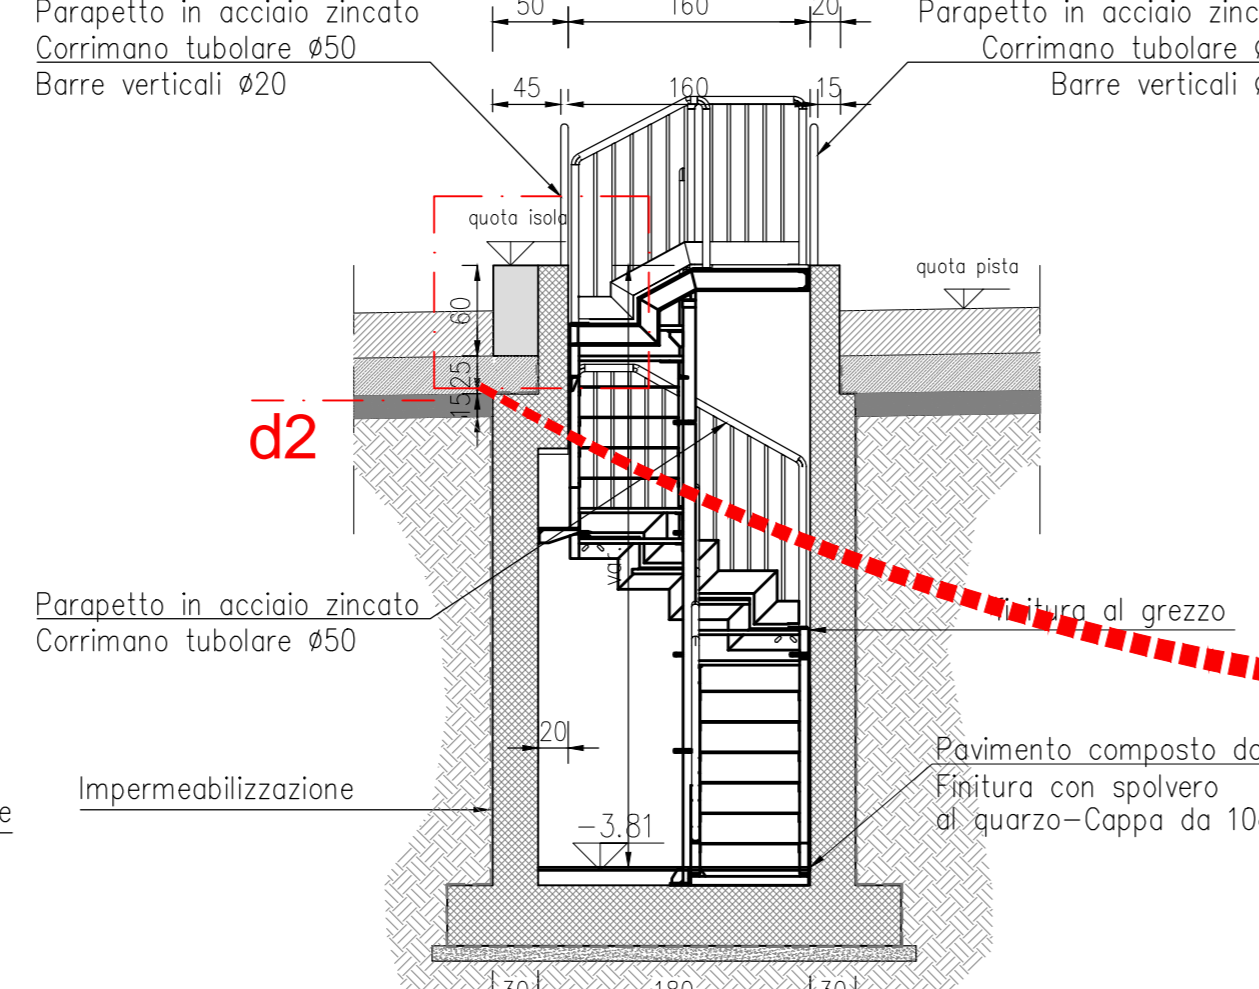


PARTICOLARE TORRINO ESTRAZIONE scala 1:10

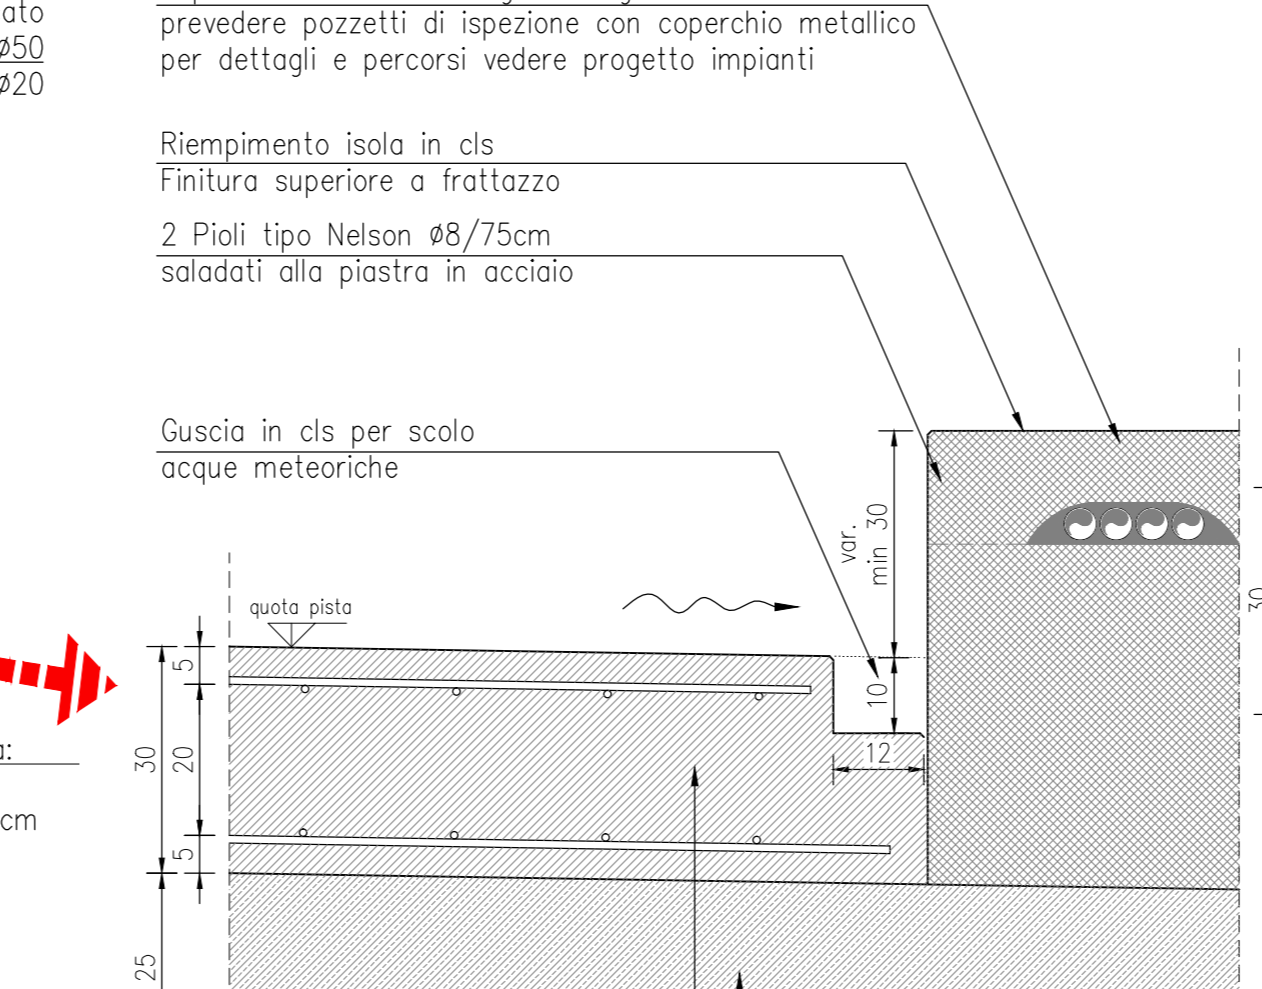




DETTAGLIO 1 - stratigrafia piste

DETTAGLIO 2 stratigrafia piazzale




DETTAGLIO 3 stratigrafia marciapiede posato a dama

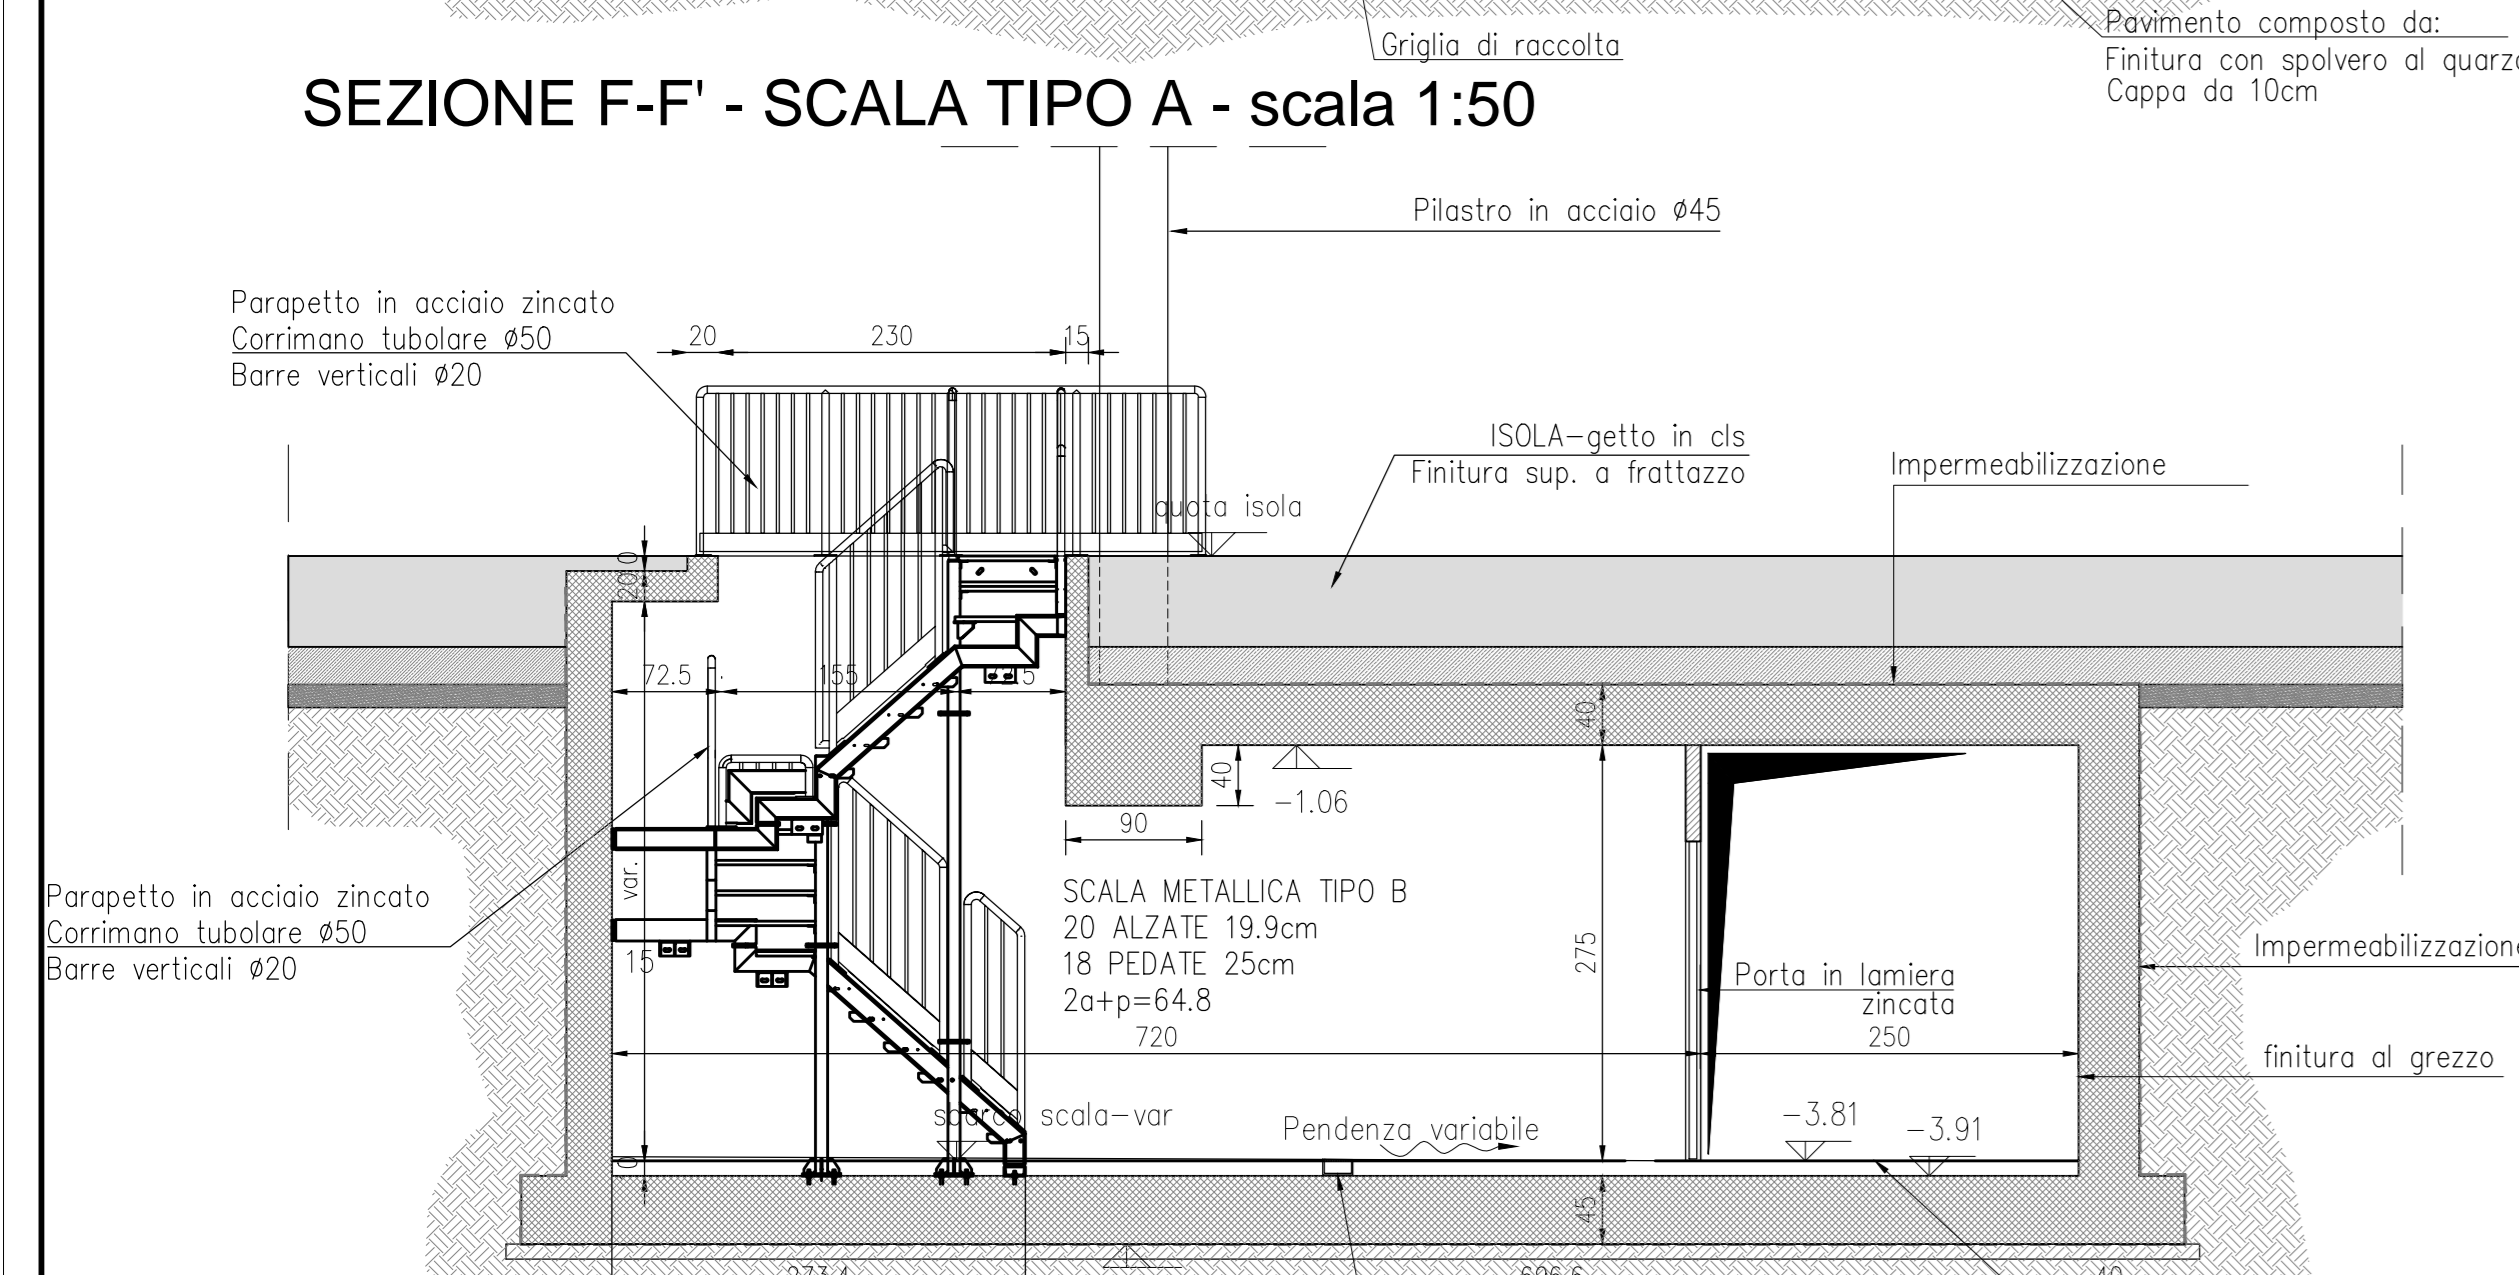


SEZIONE F-F' - SCALA TIPO B - scala 1:50

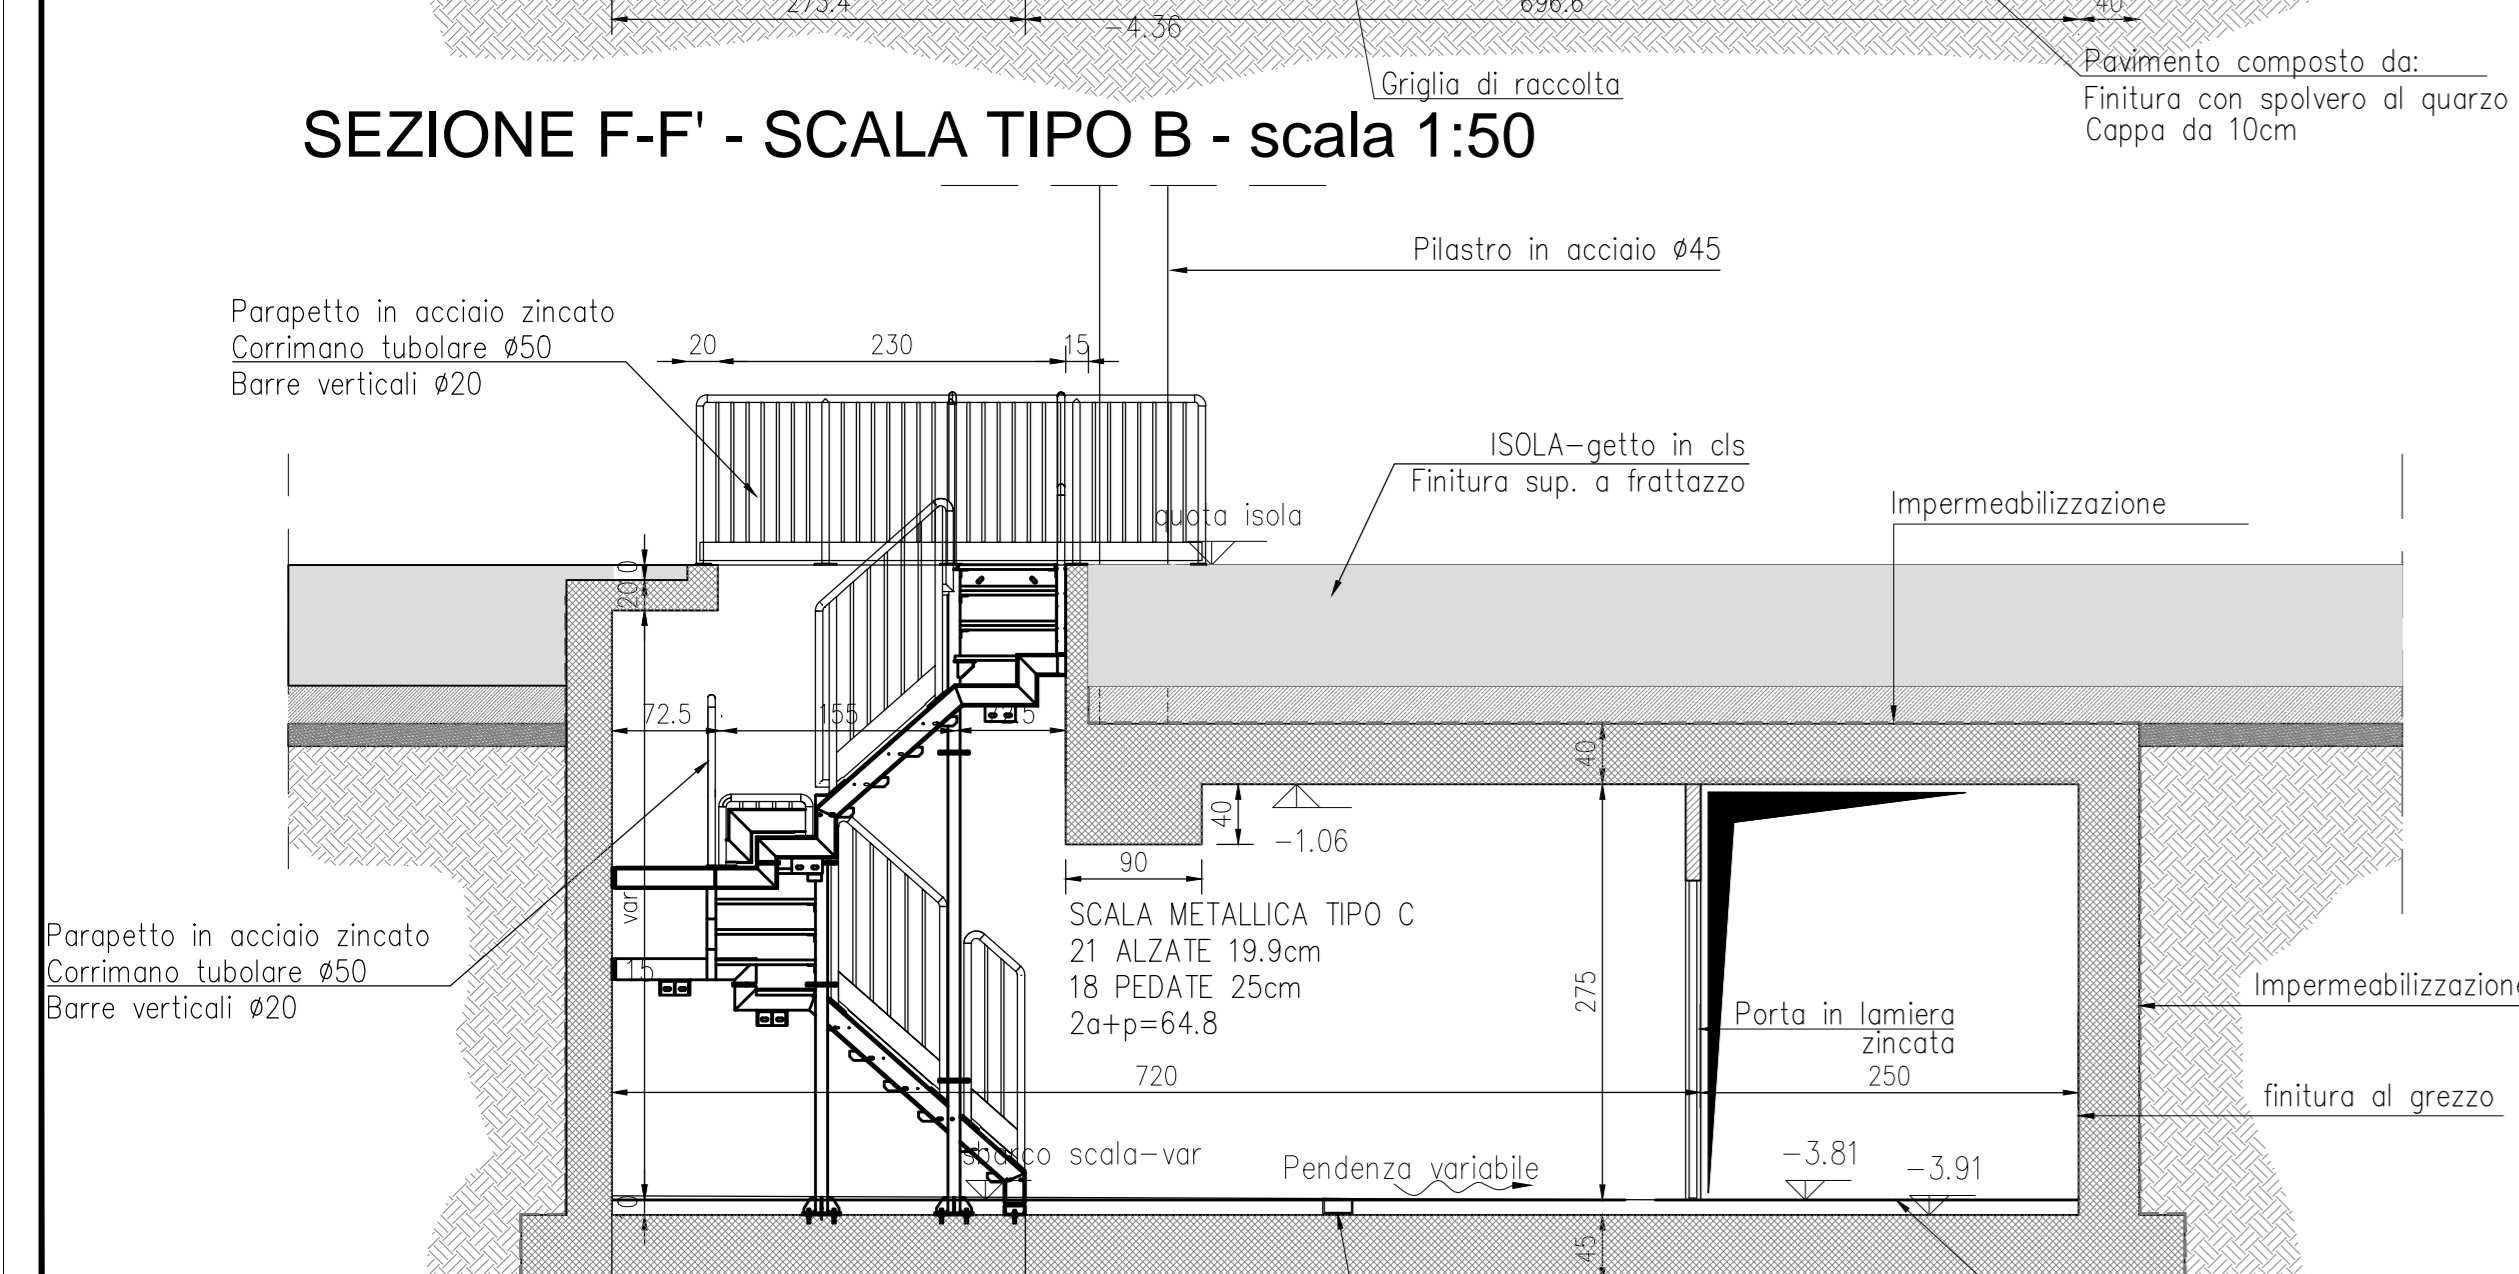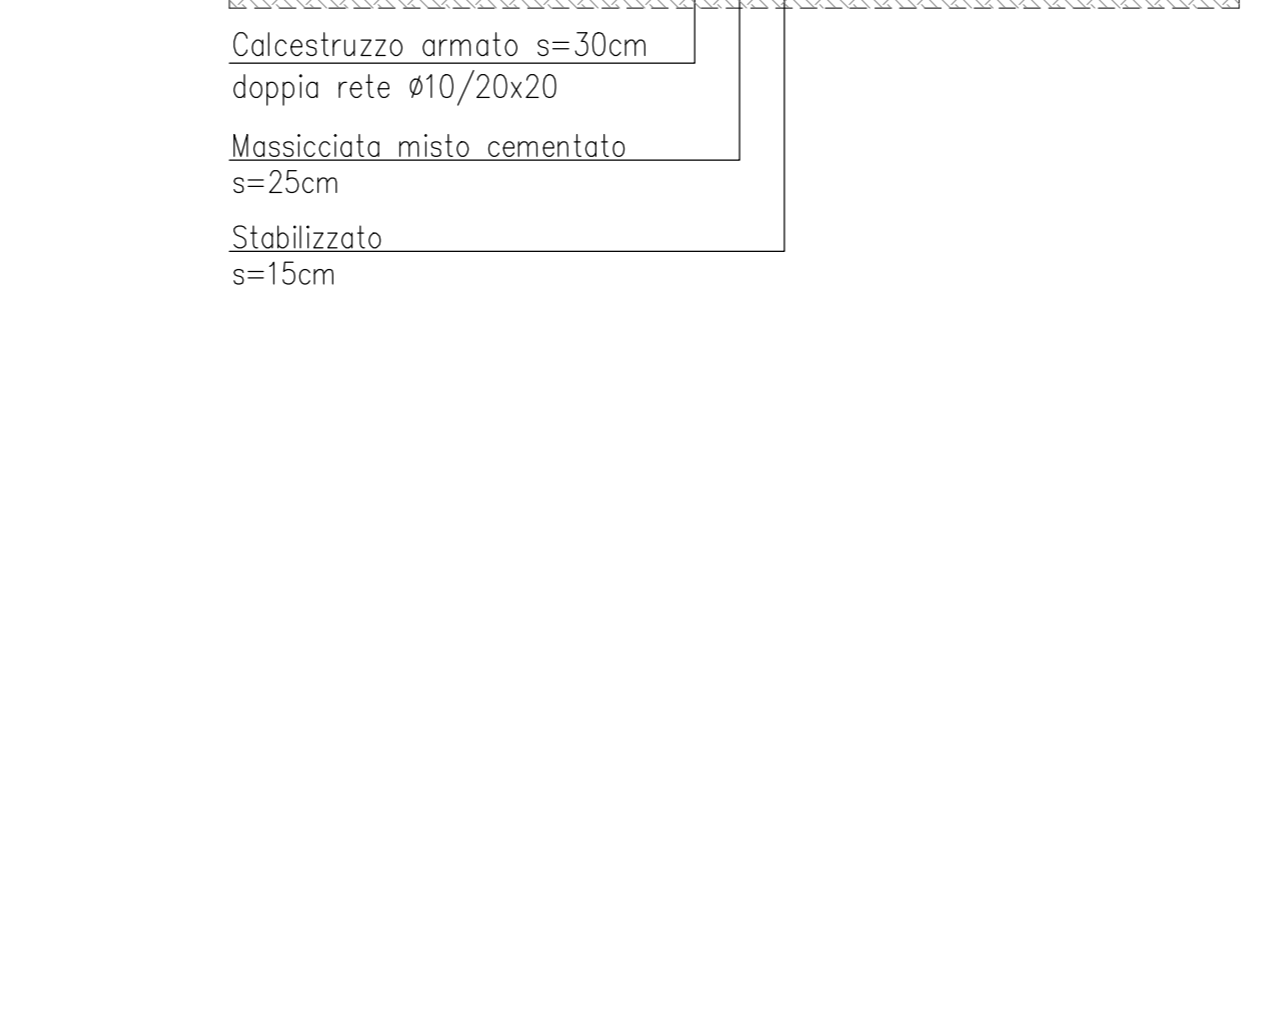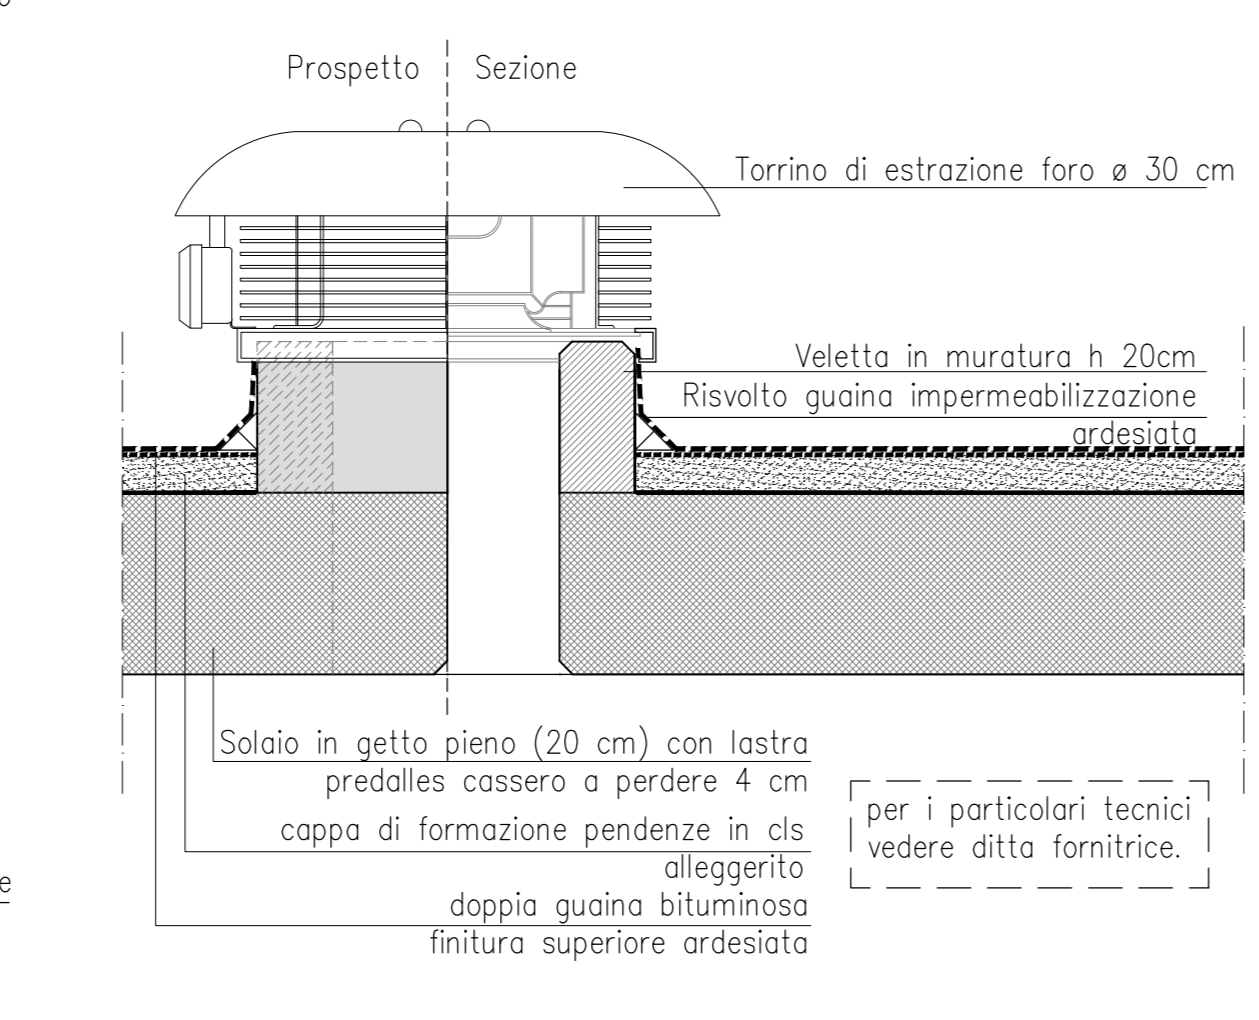


SEZIONE F-F' - SCALA TIPO C - scala 1:50

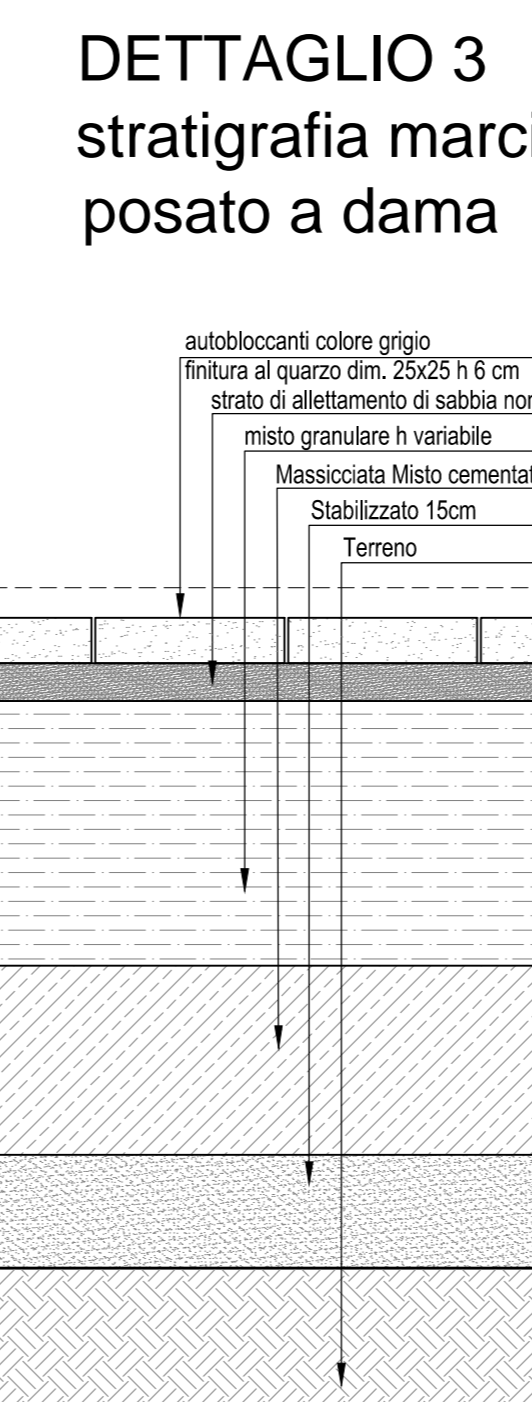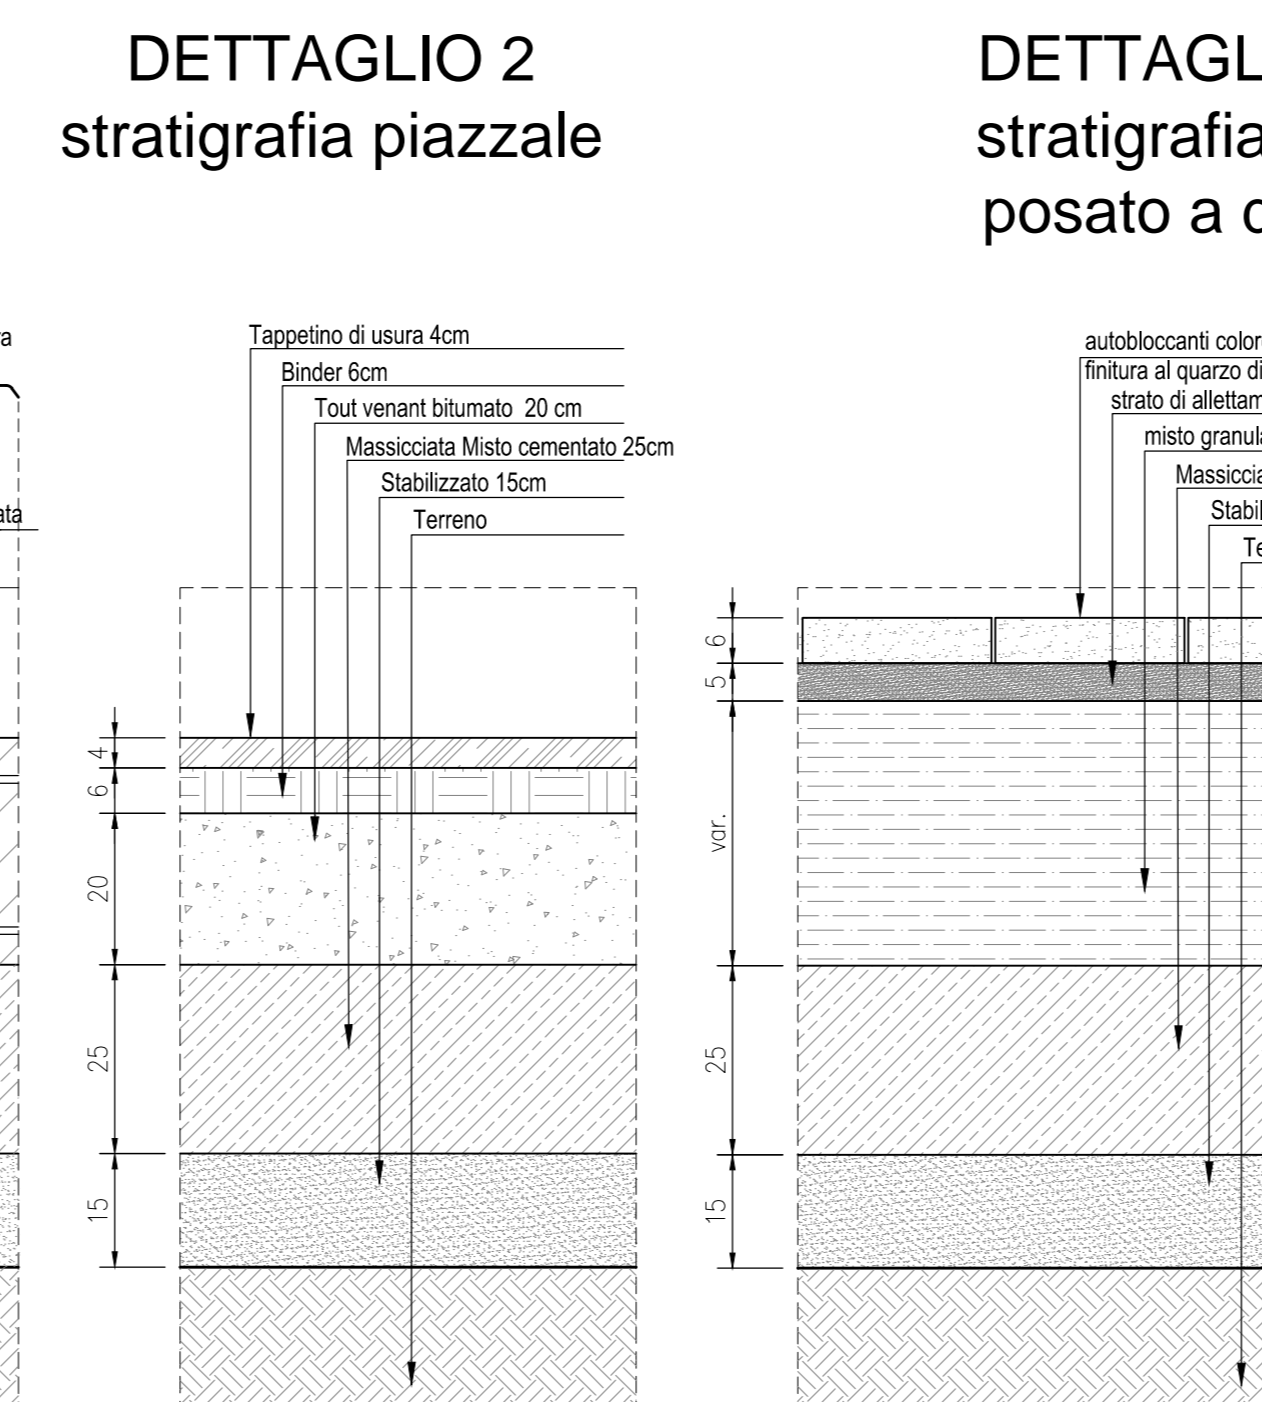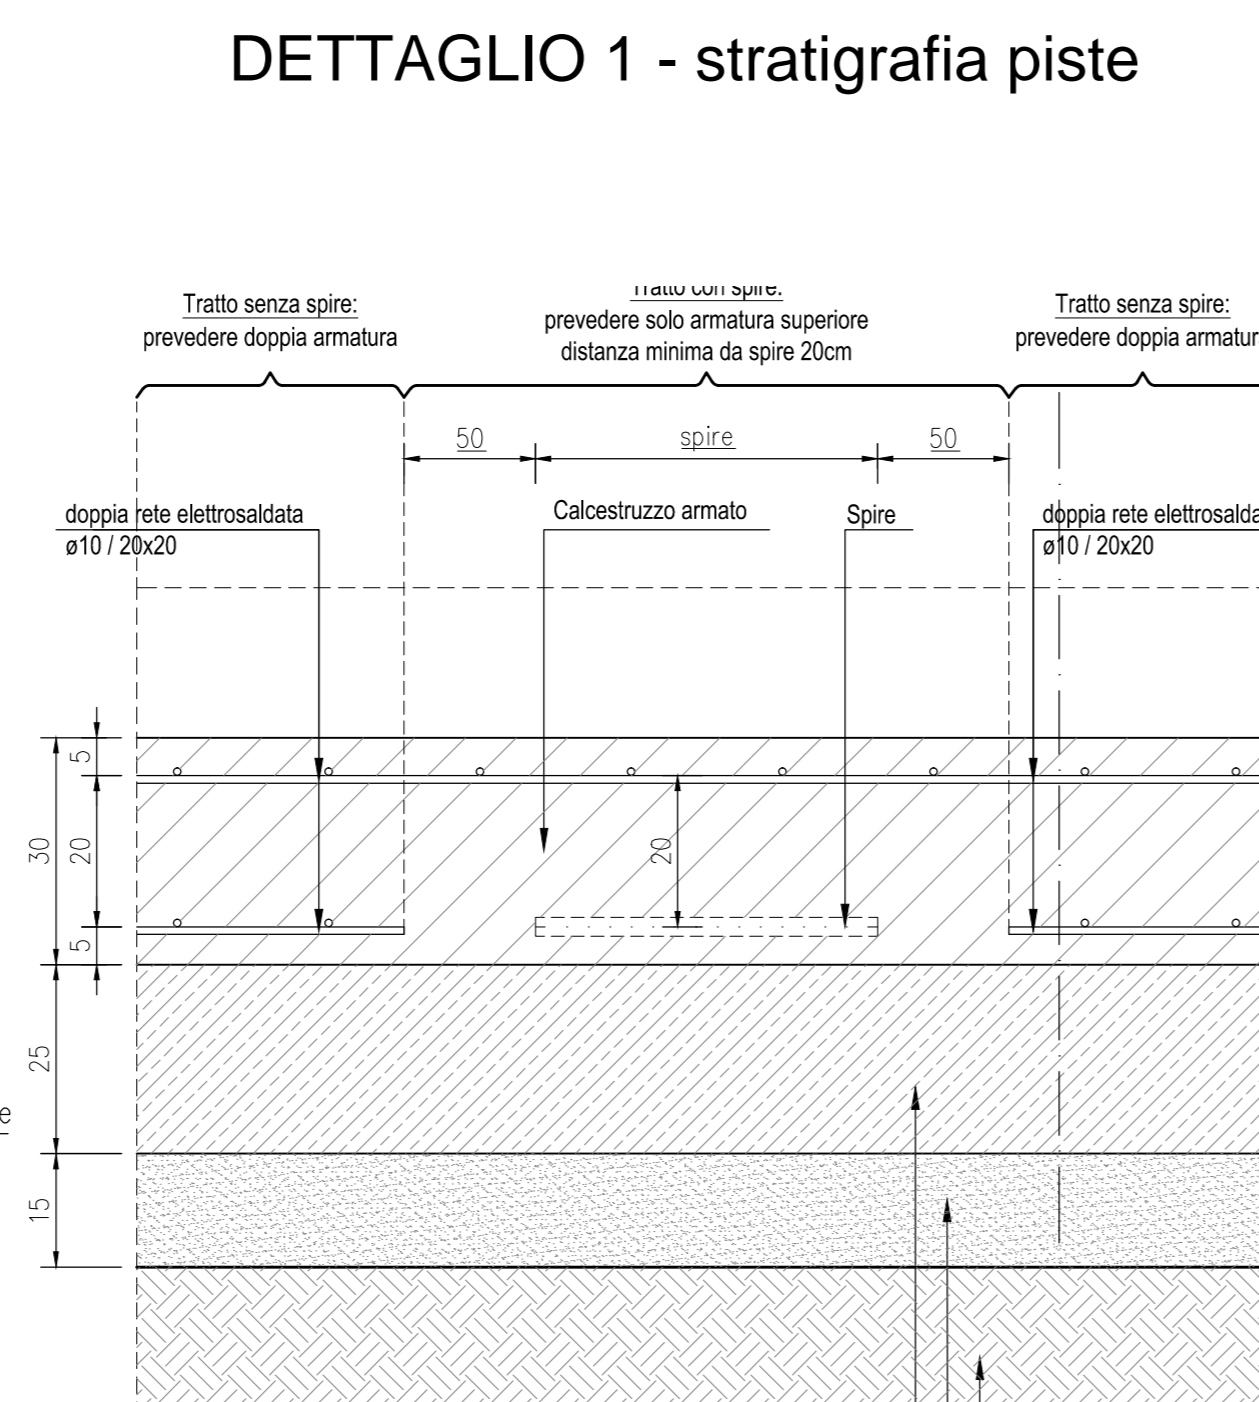

DETTAGLIO SCALA EDIFICIO scala 1:20

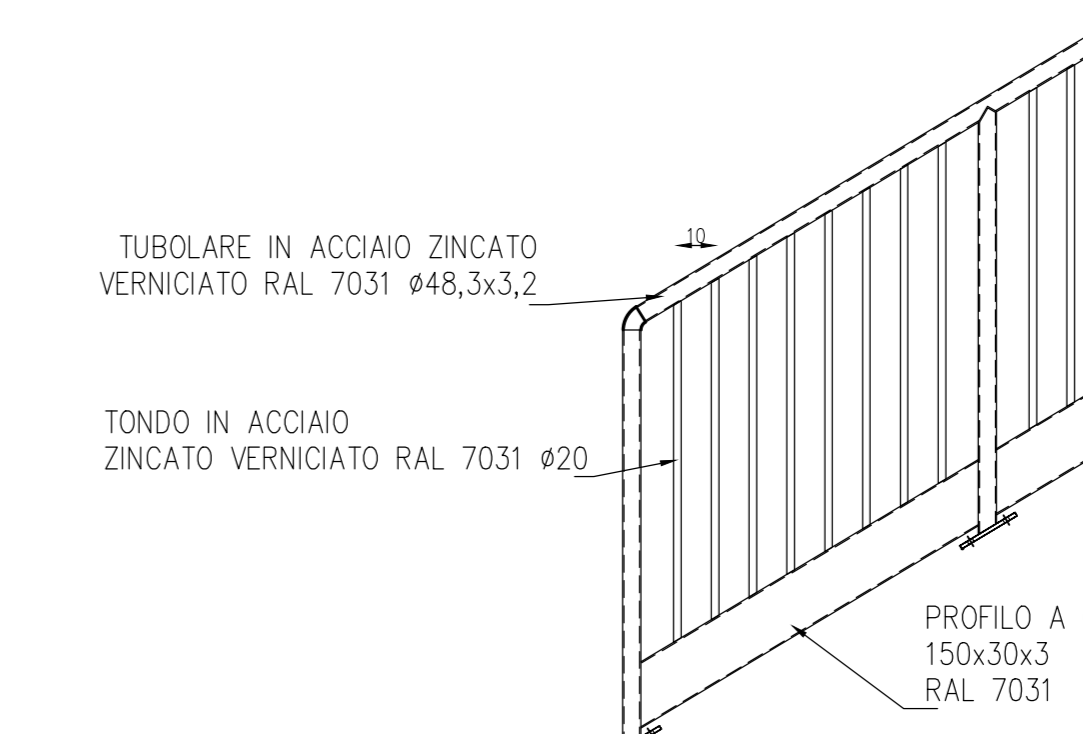

DETTAGLIO SCALA TUNNEL scala 1:20

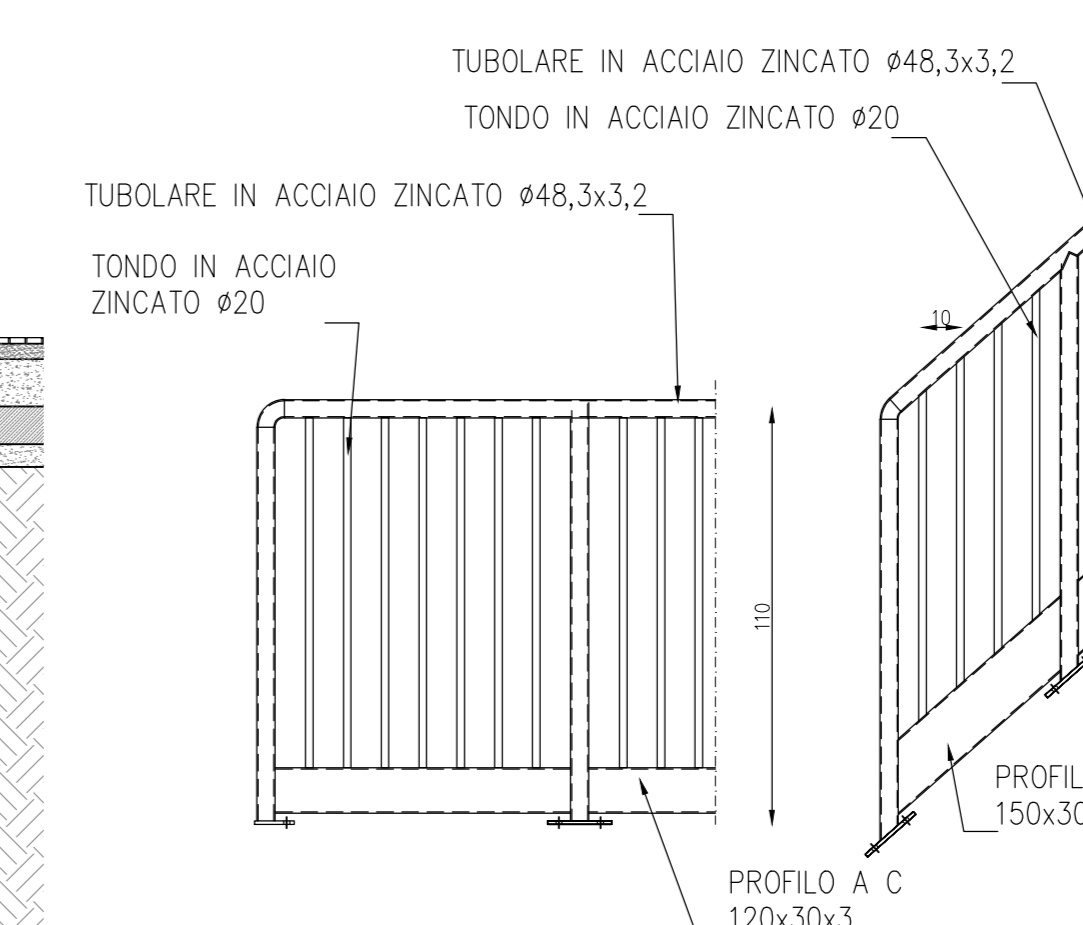

ELABORATI DI RIFERIMENTO	
DESCRIZIONE	CODICE

NOTE

1. Questo disegno deve essere letto con gli elaborati (disegni e specifici) del Progetto Esecutivo Strutturale, Impiantistico e della Sicurezza Antincendio.

2. In caso di divergenza fra quote scritte e dimensioni direttamente misurate sugli elaborati, le quote scritte sono sempre prevalenti.


3. In caso di divergenza fra differenti elaborati di progetto, prevalgono sempre i disegni di maggiore dettaglio (nell'ordine, scala 1/1, 1/5, 1/20, 1/50 etc.).

LEGENDA	
	ALLETTRIMENTO
	MISTO GRANULARE (0/40) mm
	TAPPETINO D'USURA
	BINDER
	TOUT-VENANT BITUMATO
	MASSICCIA MISTO CEMENTATO
	STABILIZZATO
	CALESTRUZZO ARMATO
	PAVIMENTAZIONE IN CALESTRUZZO PISTE
	PAVIMENTAZIONE IN CALESTRUZZO ISOLE
	MURATURA IN C/S
	MURATURA PORTANTE IN BLOCCHI IN C/S (nei locali tecnici prevedere finitura facciata a vista)

TABELLA COLORI/FINITURE ESTERNE	
LAMIERA ONDULATA	RAL 7046
LATTONIERE	RAL 7046
FALDINI	RAL 7046
SERRAMENTI	RAL 7043
SCALE METALLICHE	ACCIAIO ZINCATO
PLAISTRI	RAL 7040
STRUTTURE MASSICCE	ACCIAIO ZINCATO
INTRADOSSO	RAL 6002
INTRADOSSO	RAL 6002-6011 6021-6019-6020
VELETTE	6002-6011-6021
LATTONIERE	6002-6011-6021
ZONE SFONDEABILI	RAL 6002-6011 6021-6019-6020
FIANCHI	ACCIAIO ZINCATO
INTRADOSSO	C/S A FRATTAZZO
TESTATE	C/S A VISTA

CARATTERISTICHE DEI MATERIALI

K-PLAN ENTRATA

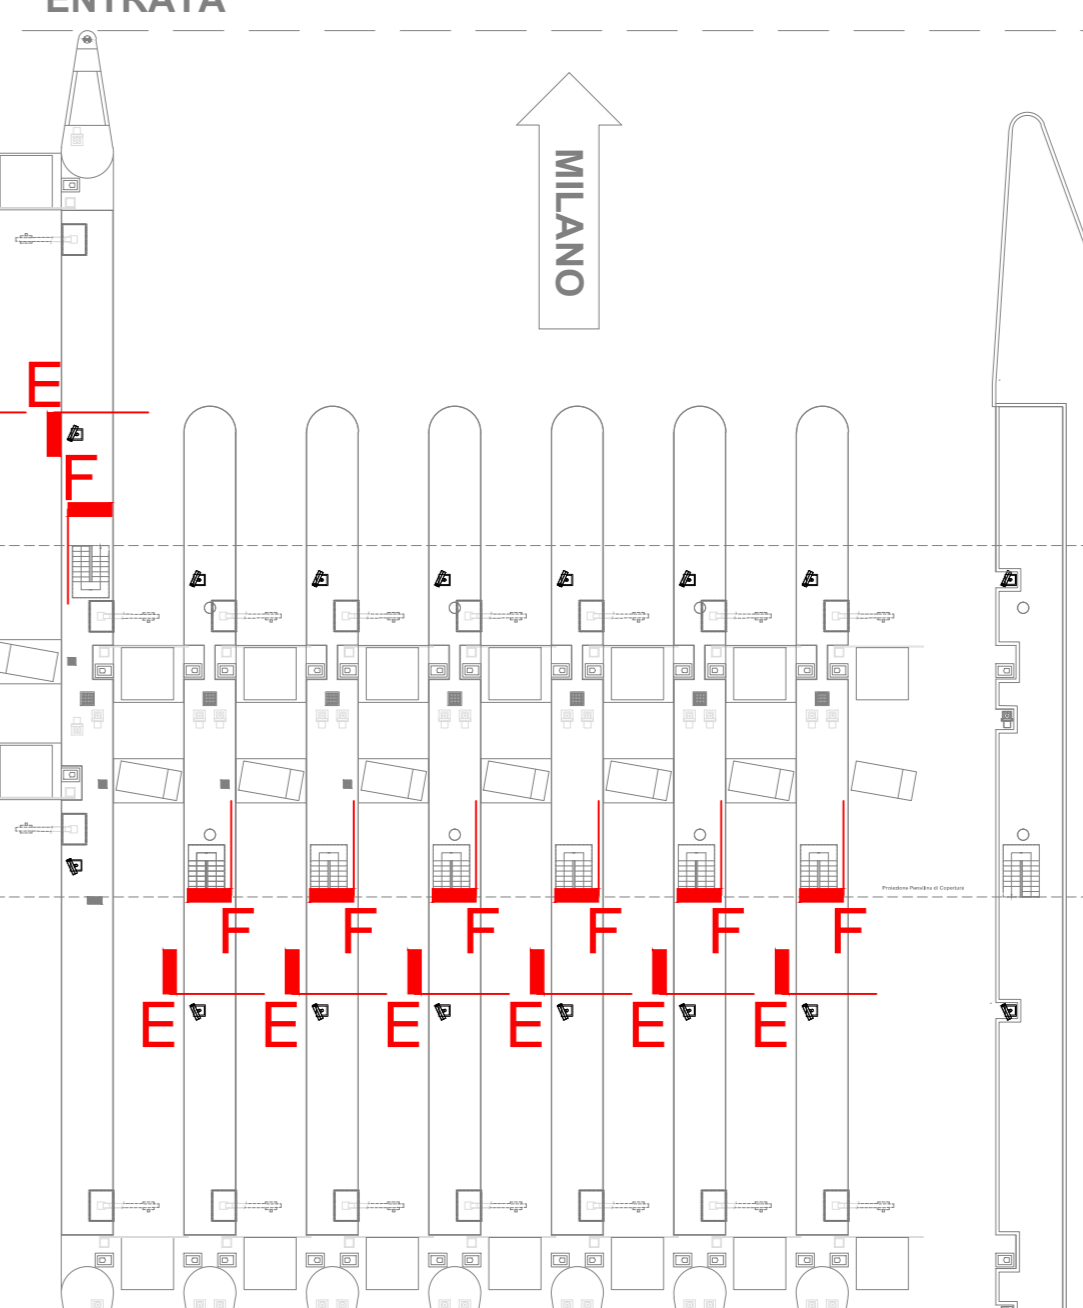

CONCEDENTE: CONCESSIONARIA

CONCESSIONARI AUTOSTRADALI LOMBARDE

CONTRATTO N. 10/2016

CUP E3180500390007

COLLEGAMENTO AUTOSTRADALE DI CONNESSIONE TRA LE CITTÀ DI BRESCIA E MILANO

PROCEDURA AUTORIZZATIVA D. LGS 163/2006

DELIBERA C.I.P.E. DI APPROVAZIONE DEL PROGETTO DEFINITIVO N° 19/2016

INTERCONNESSIONE A35-A4 PROGETTO ESECUTIVO

I - INTERCONNESSIONE

II - INTERCONNESSIONE A35-A4 BRAX1 - BARRIERA DI TRAVAGLIATO

PROGETTO ARCHITETTONICO

SEZIONI D-D/E-E/F-F

PROGETTAZIONE: **Interconnessione**

VERIFICA: **APPROVATO BDT**

IL PROGETTISTA RESPONSABILE INTERAGAZIONE: **MIRSA PIZZANTI & C. S.p.A.**

IL DIRETTORE TECNICO: **MIRSA PIZZANTI & C. S.p.A.**

IL CONCEDENTE: **CONCESSIONARI AUTOSTRADALI LOMBARDE**

IL CONDESNARIO: **Società di Progetto Interconnessione**

ELABORAZIONE PROGETTUALE: **PRELIMINARE**

REVISIONE: **04**

ELABORAZIONE PROGETTUALE: **04**

REVISIONE: **04**