



PIANTA PIANO PLATEA DI FONDAZIONE
VASCA ACQUE METEO scala 1:100

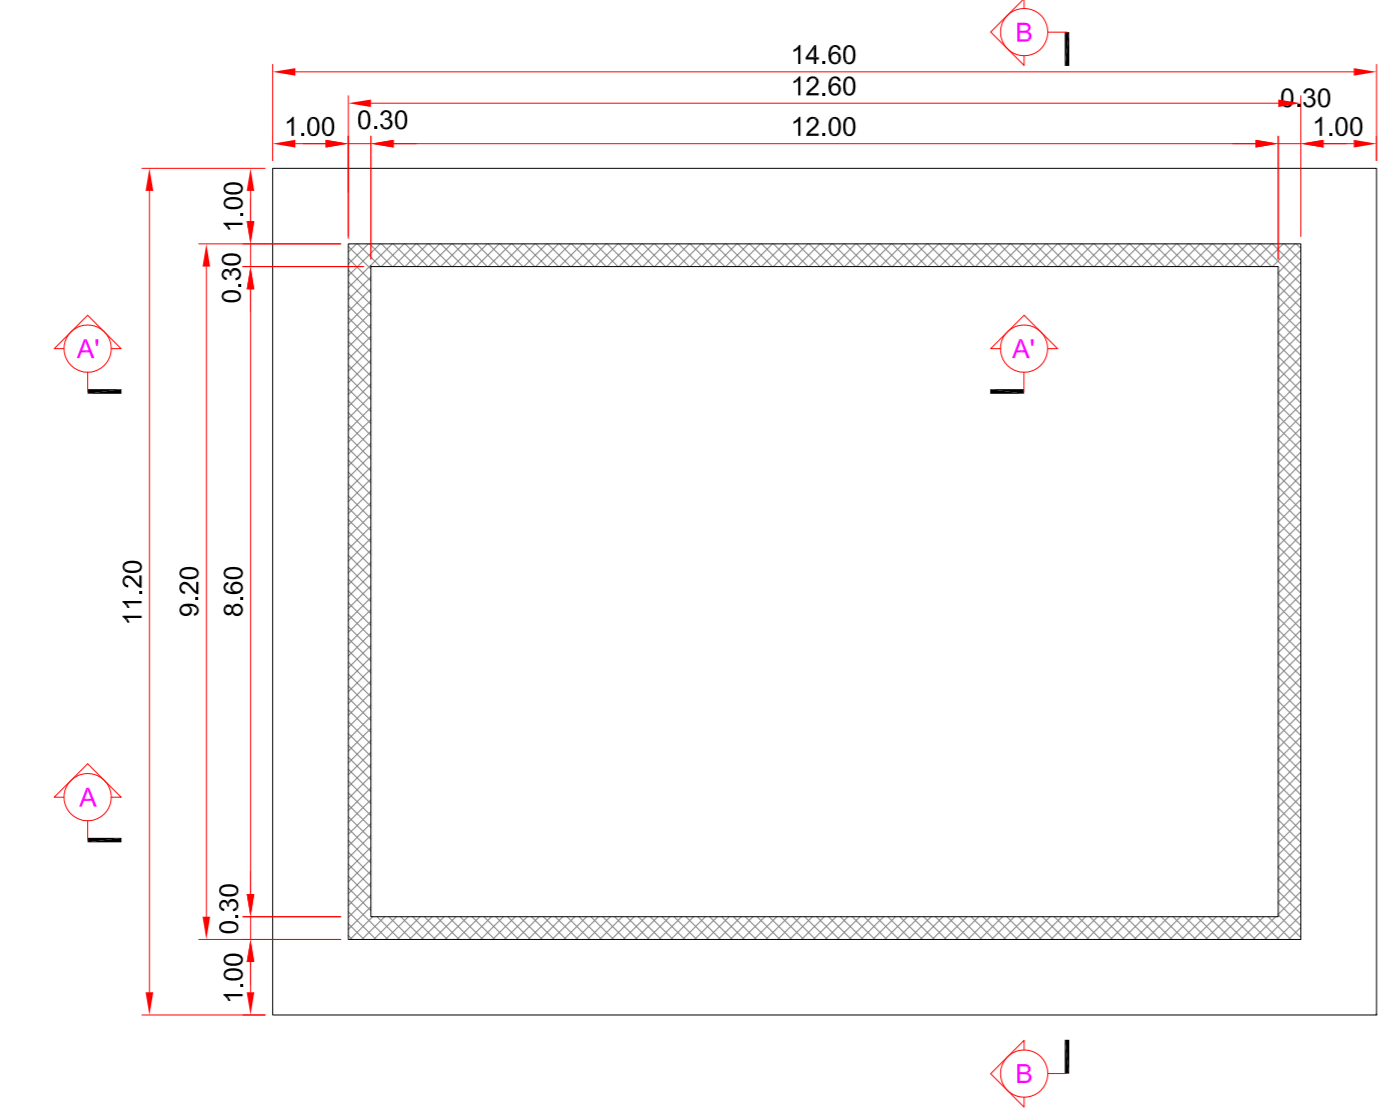


PIANTA PARETI
VASCA ACQUE METEO scala 1:100

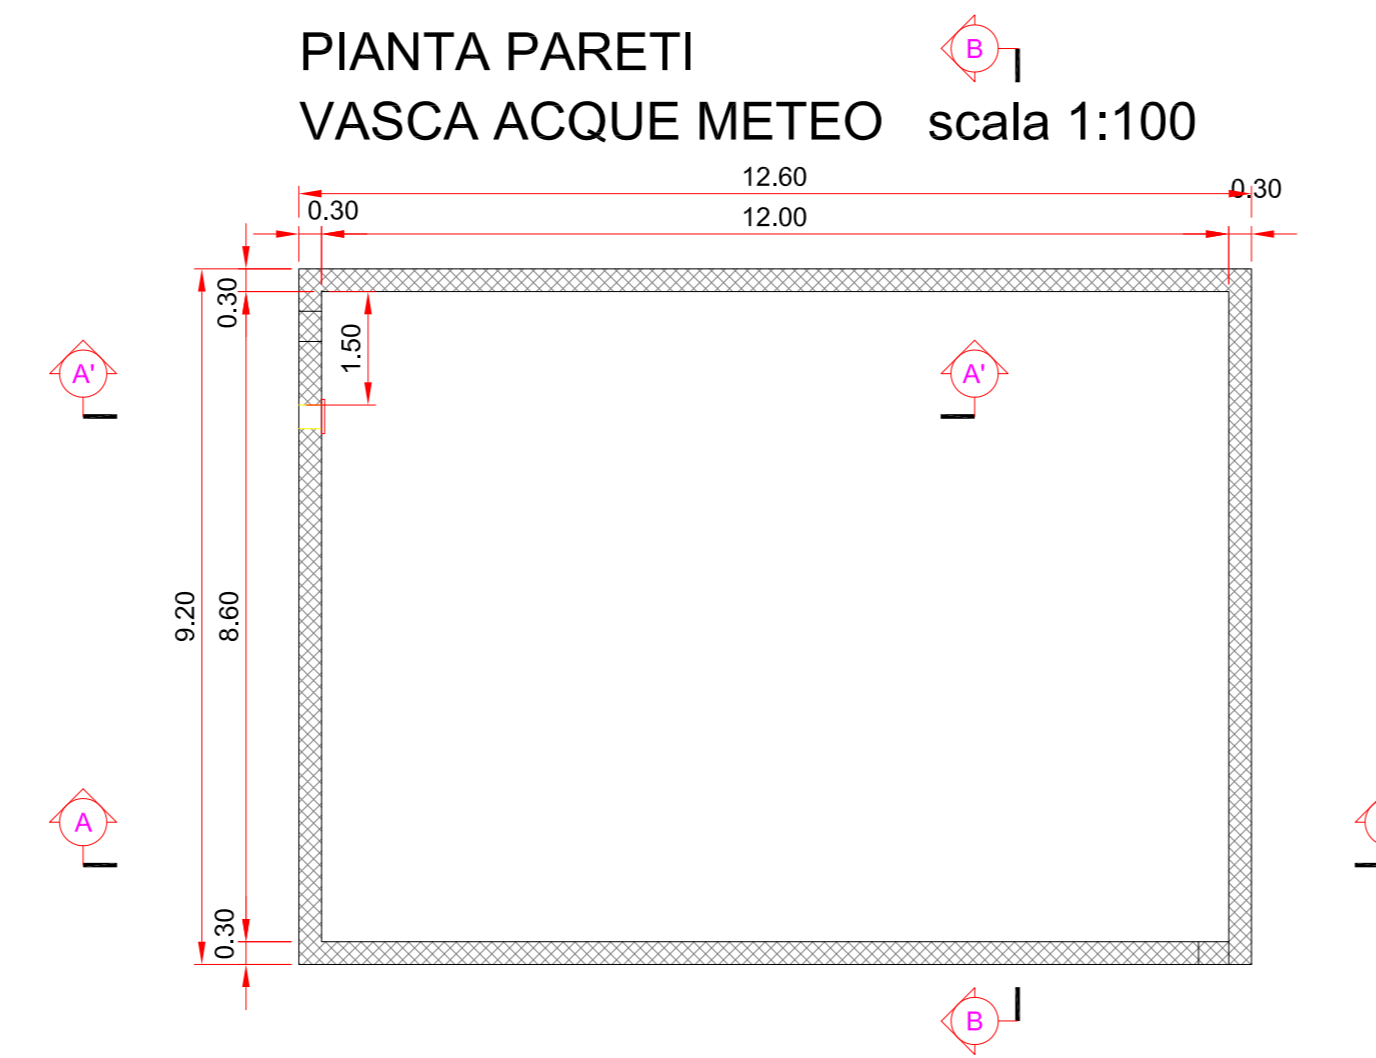


scala 1:100


SEZIONE A-A scala 1:50

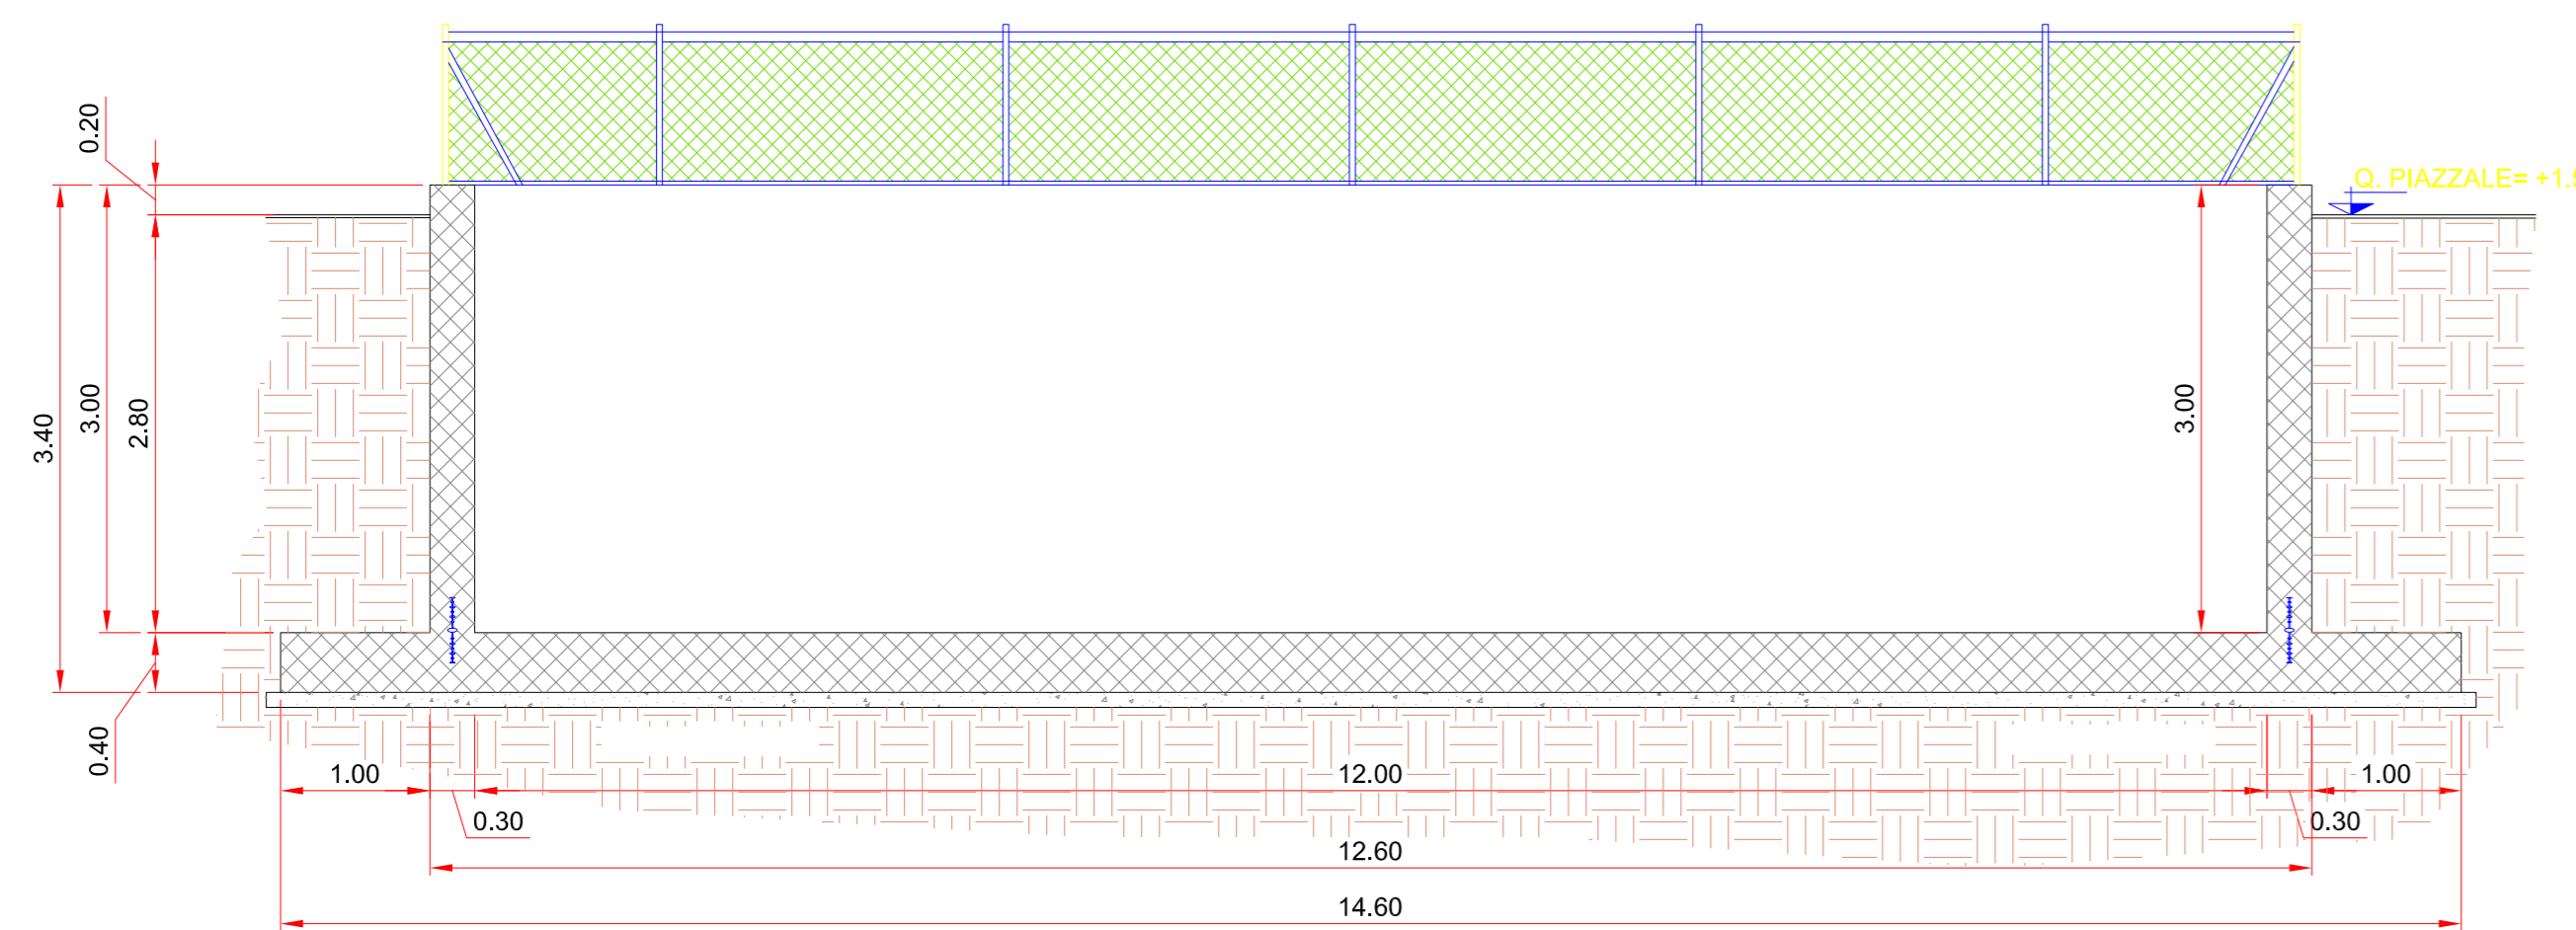


SEZIONE A'-A' scala 1:50

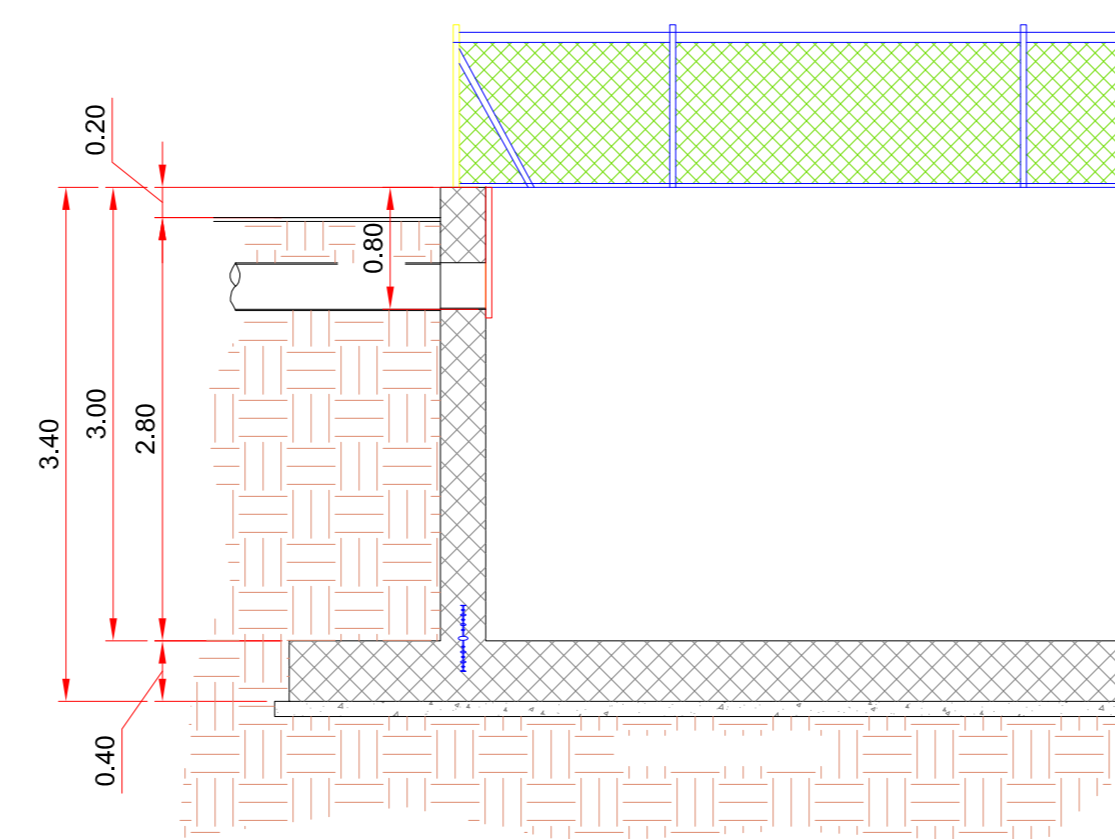


SEZIONE B-B scala 1:50

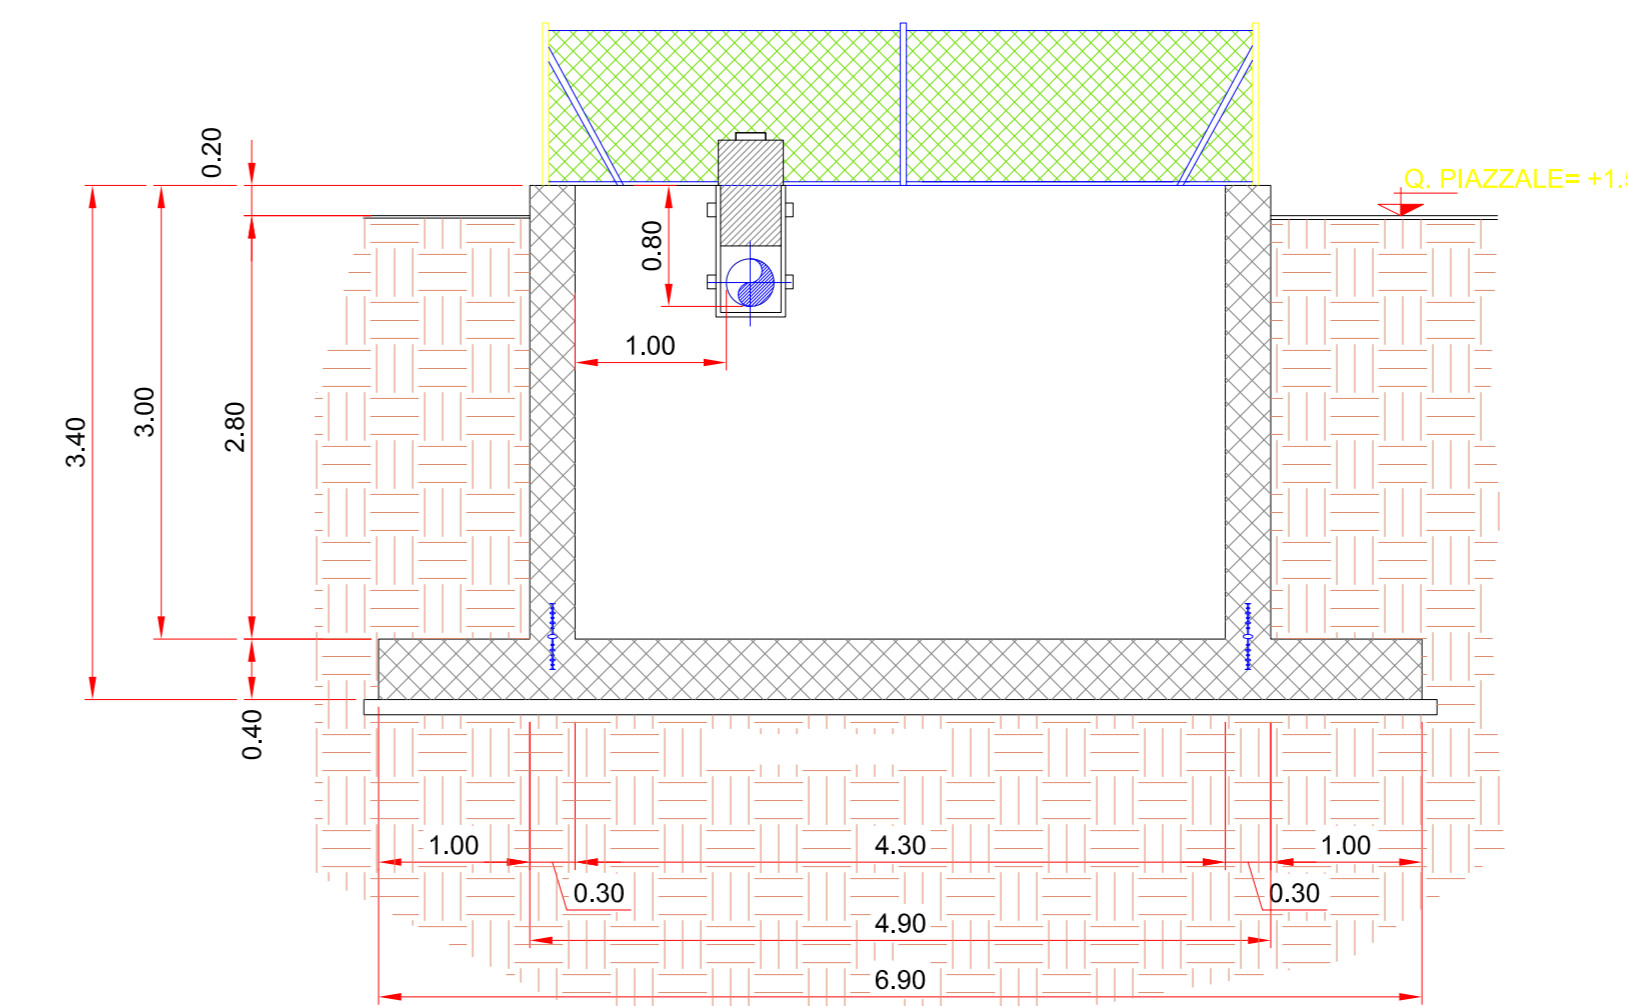


SEZIONE A-A scala 1:50

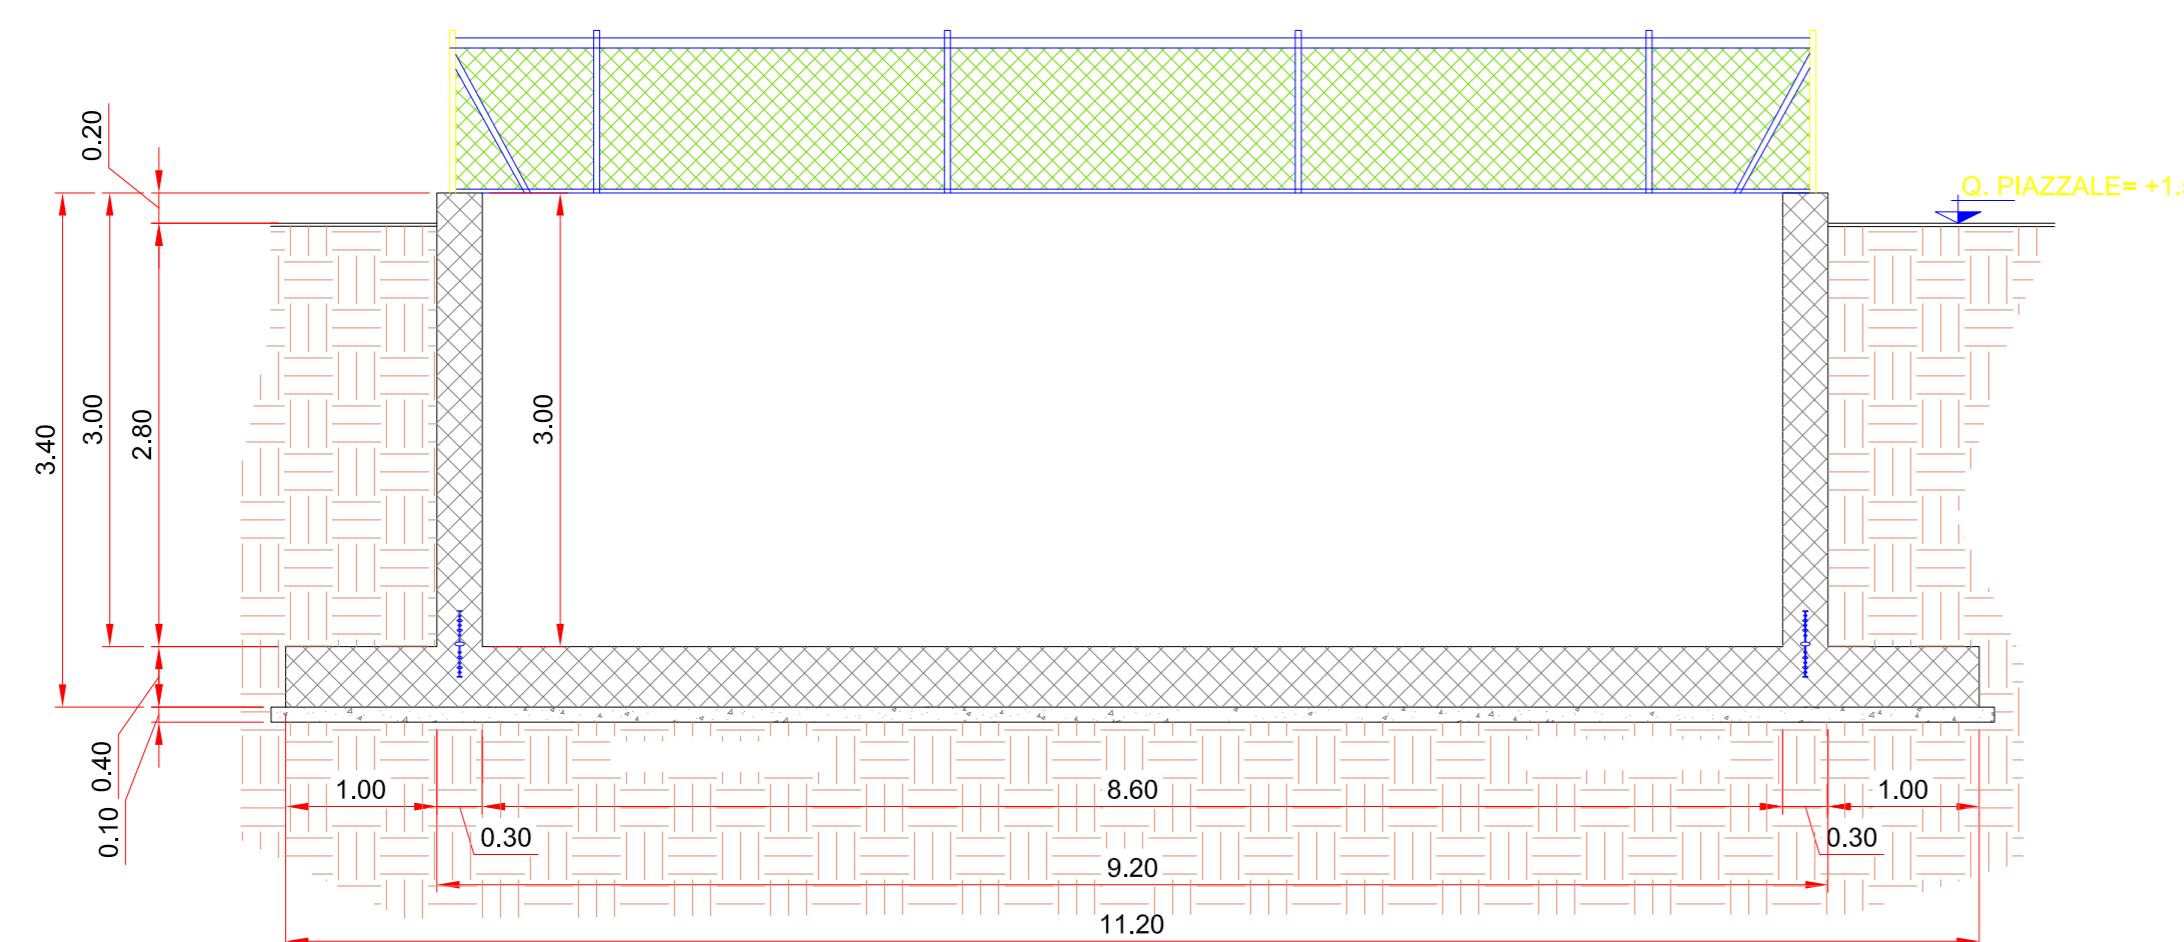

SEZIONE B'-B' scala 1:50

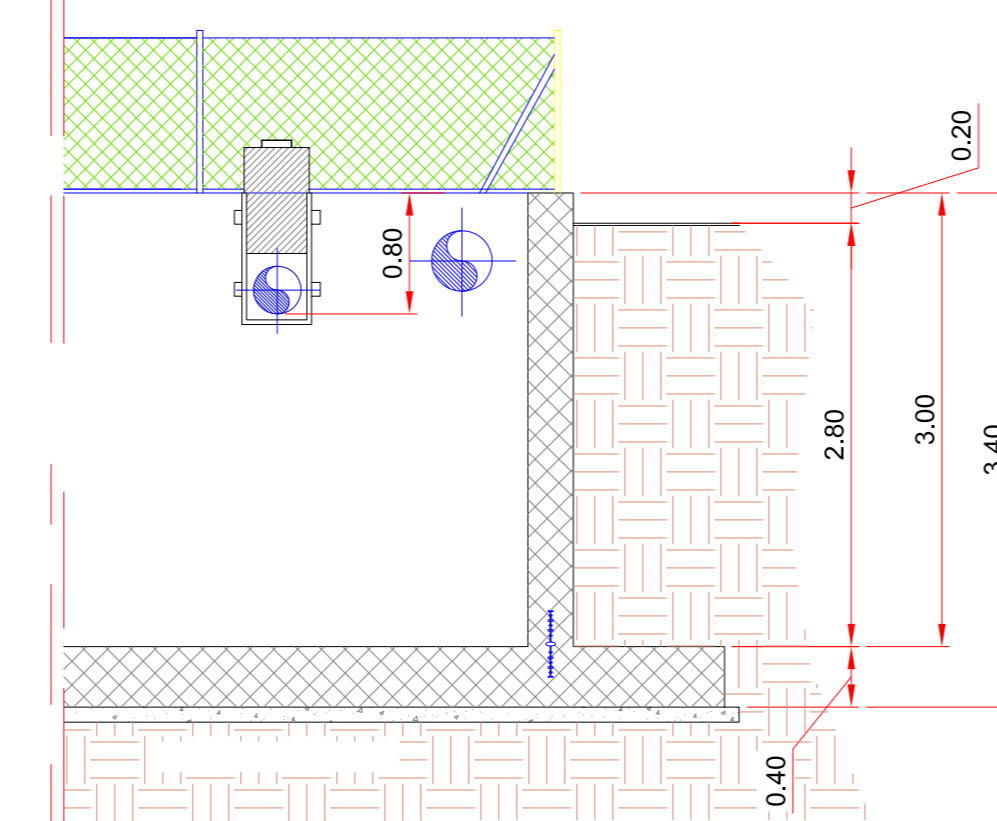

scala 1:50

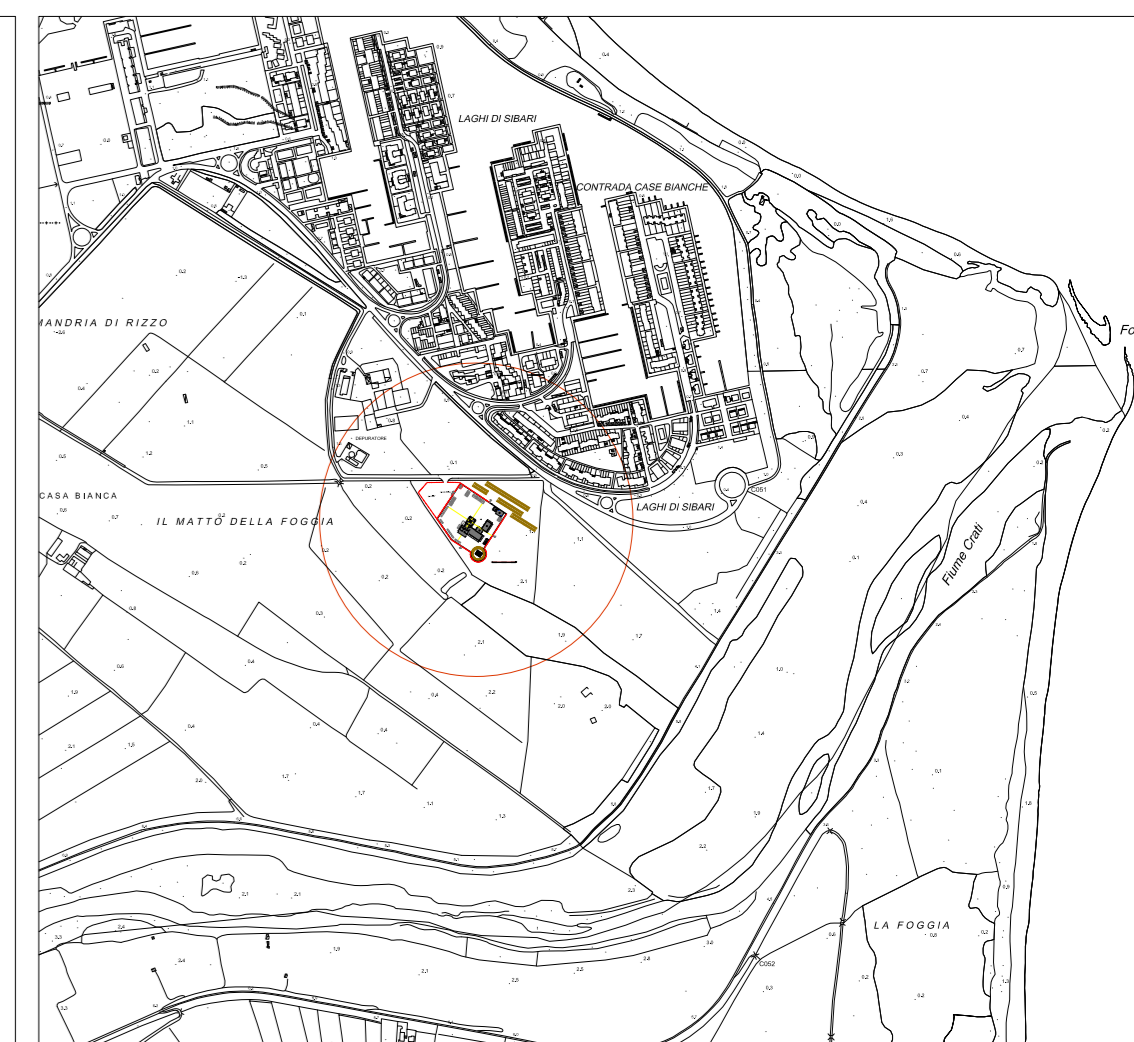

Apennine Energy SpA
Permesso di Ricerca "D.R74.AP"
Pozzo Esplorativo "D.R74.AP/1 Liuba 1or"

Tavola 4
Vasca acque meteoriche

Autore: Stefano C. A. Rossi	data: 05-05-2015
	Revisioni: 00