


NOTE GENERALI

- TUTTE LE DIMENSIONI SONO ESPRESSE IN CENTIMETRI
- TUTTE LE QUOTE ALTIMETRICHE E LE COORDINATE SONO ESPRESSE IN METRI
- LE QUOTE ESPRESSE SONO DI PROGETTO

PIANTA PIANO COPERTURA
Rapp. 1:50

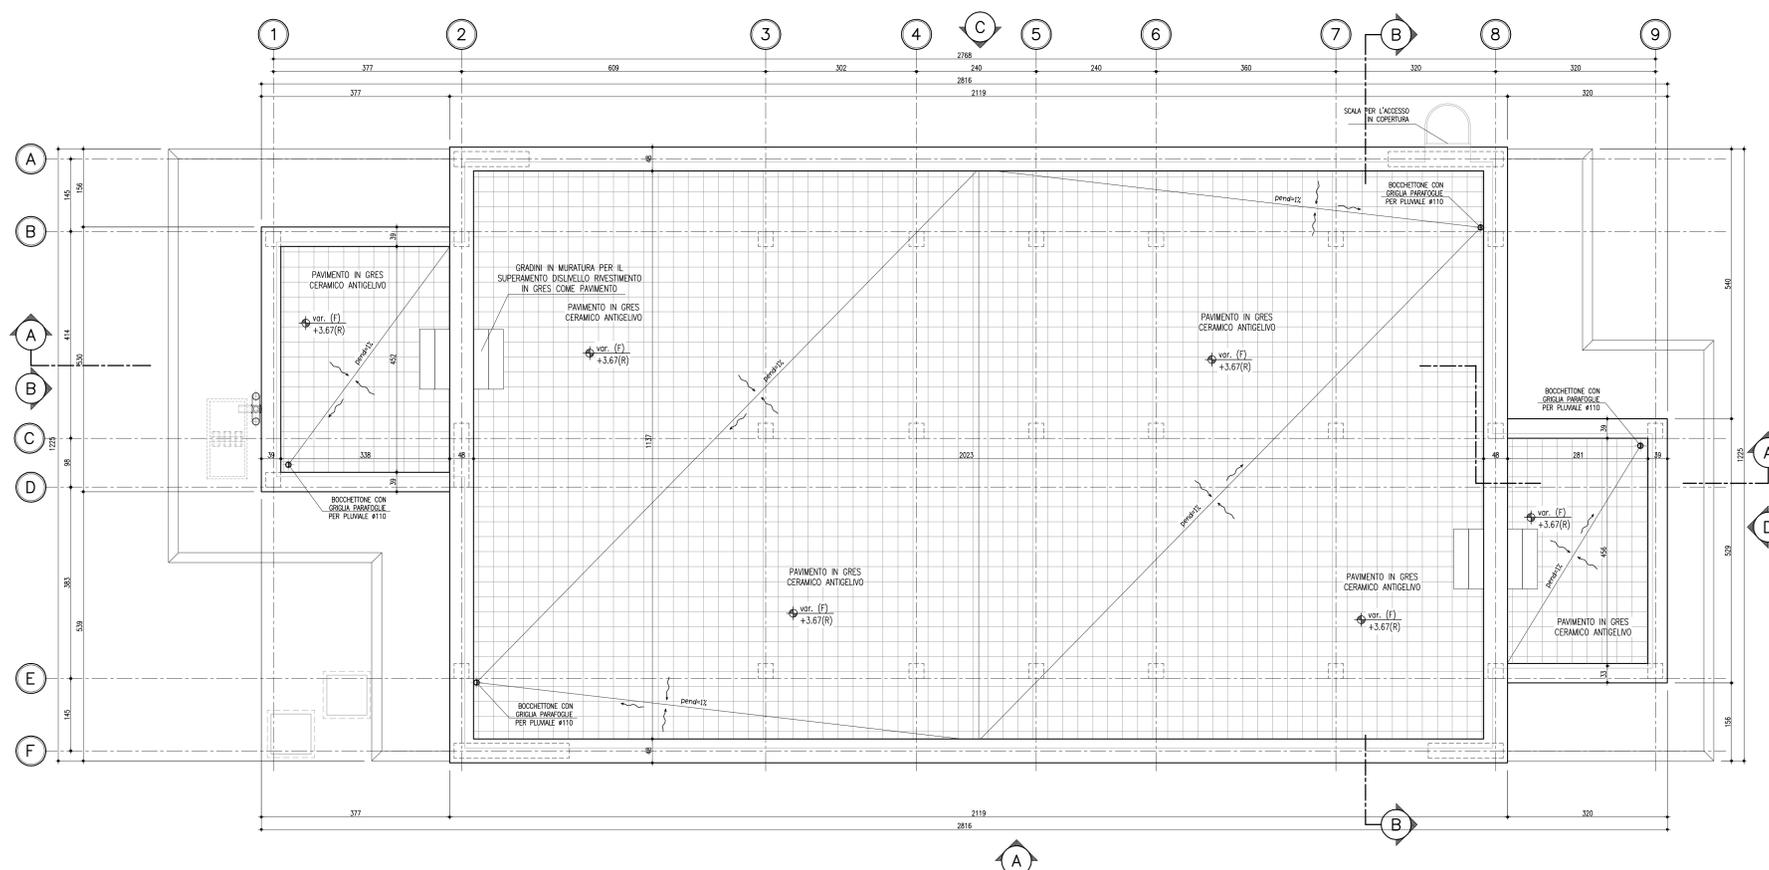

Società Autostrada Tirrenica p.A.
GRUPPO AUTOSTRADALE PER L'ITALIA S.p.A.

AUTOSTRADA (A12) : ROSIGNANO – CIVITAVECCHIA
LOTTO 4

TRATTO: GROSSETO SUD – FONTEBLANDA
PROGETTO DEFINITIVO

INFRASTRUTTURA STRATEGICA DI PREMINENTE INTERESSE NAZIONALE

S4-BARRIERA DI ESAZIONE DI FONTEBLANDA AL km 16+050.00

FABBRICATO DI STAZIONE ED IMPIANTI
PIANTA PIANO COPERTURA

I. PROGETTISTA SPECIALISTICO Ing. Lofranco Bernardini Ord. Ingg. Anzani N. 5441 RESPONSABILE UFFICIO PCM		II. RESPONSABILE INTERAZIONE PROIEZIONI SPECIALISTICO Ing. Alessandro Alt Ord. Ingg. Milano N. 20015 CAPO PROGETTO		III. DIRETTORE TECNICO Ing. Massimiliano Giocobbi Ord. Ingg. Milano N. 20746	
WBS 12121410		RIFERIMENTO ELABORATO file: PCM0056		DATA LUGLIO 2016	
REVISIONE n. 001		SCALA 1:50		REVISIONE n. 001	
COORDINATORE GENERALE INIZIATIVA SAT Ing. Massimiliano Giocobbi Ord. Ingg. Milano N. 20746 CAPO COMMISSIONE		ELABORAZIONE GRAFICA A CURA DI:		ELABORAZIONE PROGETTUALE A CURA DI:	
CONSULENZA A CURA DI: Atlantia		ELABORAZIONE GRAFICA A CURA DI:		ELABORAZIONE PROGETTUALE A CURA DI:	
VEDI DEL COMMITTENTE 		VEDI DEL CONCESSIONE Ministero delle Infrastrutture e dei Trasporti Direzione Regionale delle Infrastrutture		Ministero delle Infrastrutture e dei Trasporti Direzione Regionale delle Infrastrutture	