


(Quotature porte)

PIANTA PIANO TERRA (0.00)

Scala 1:100


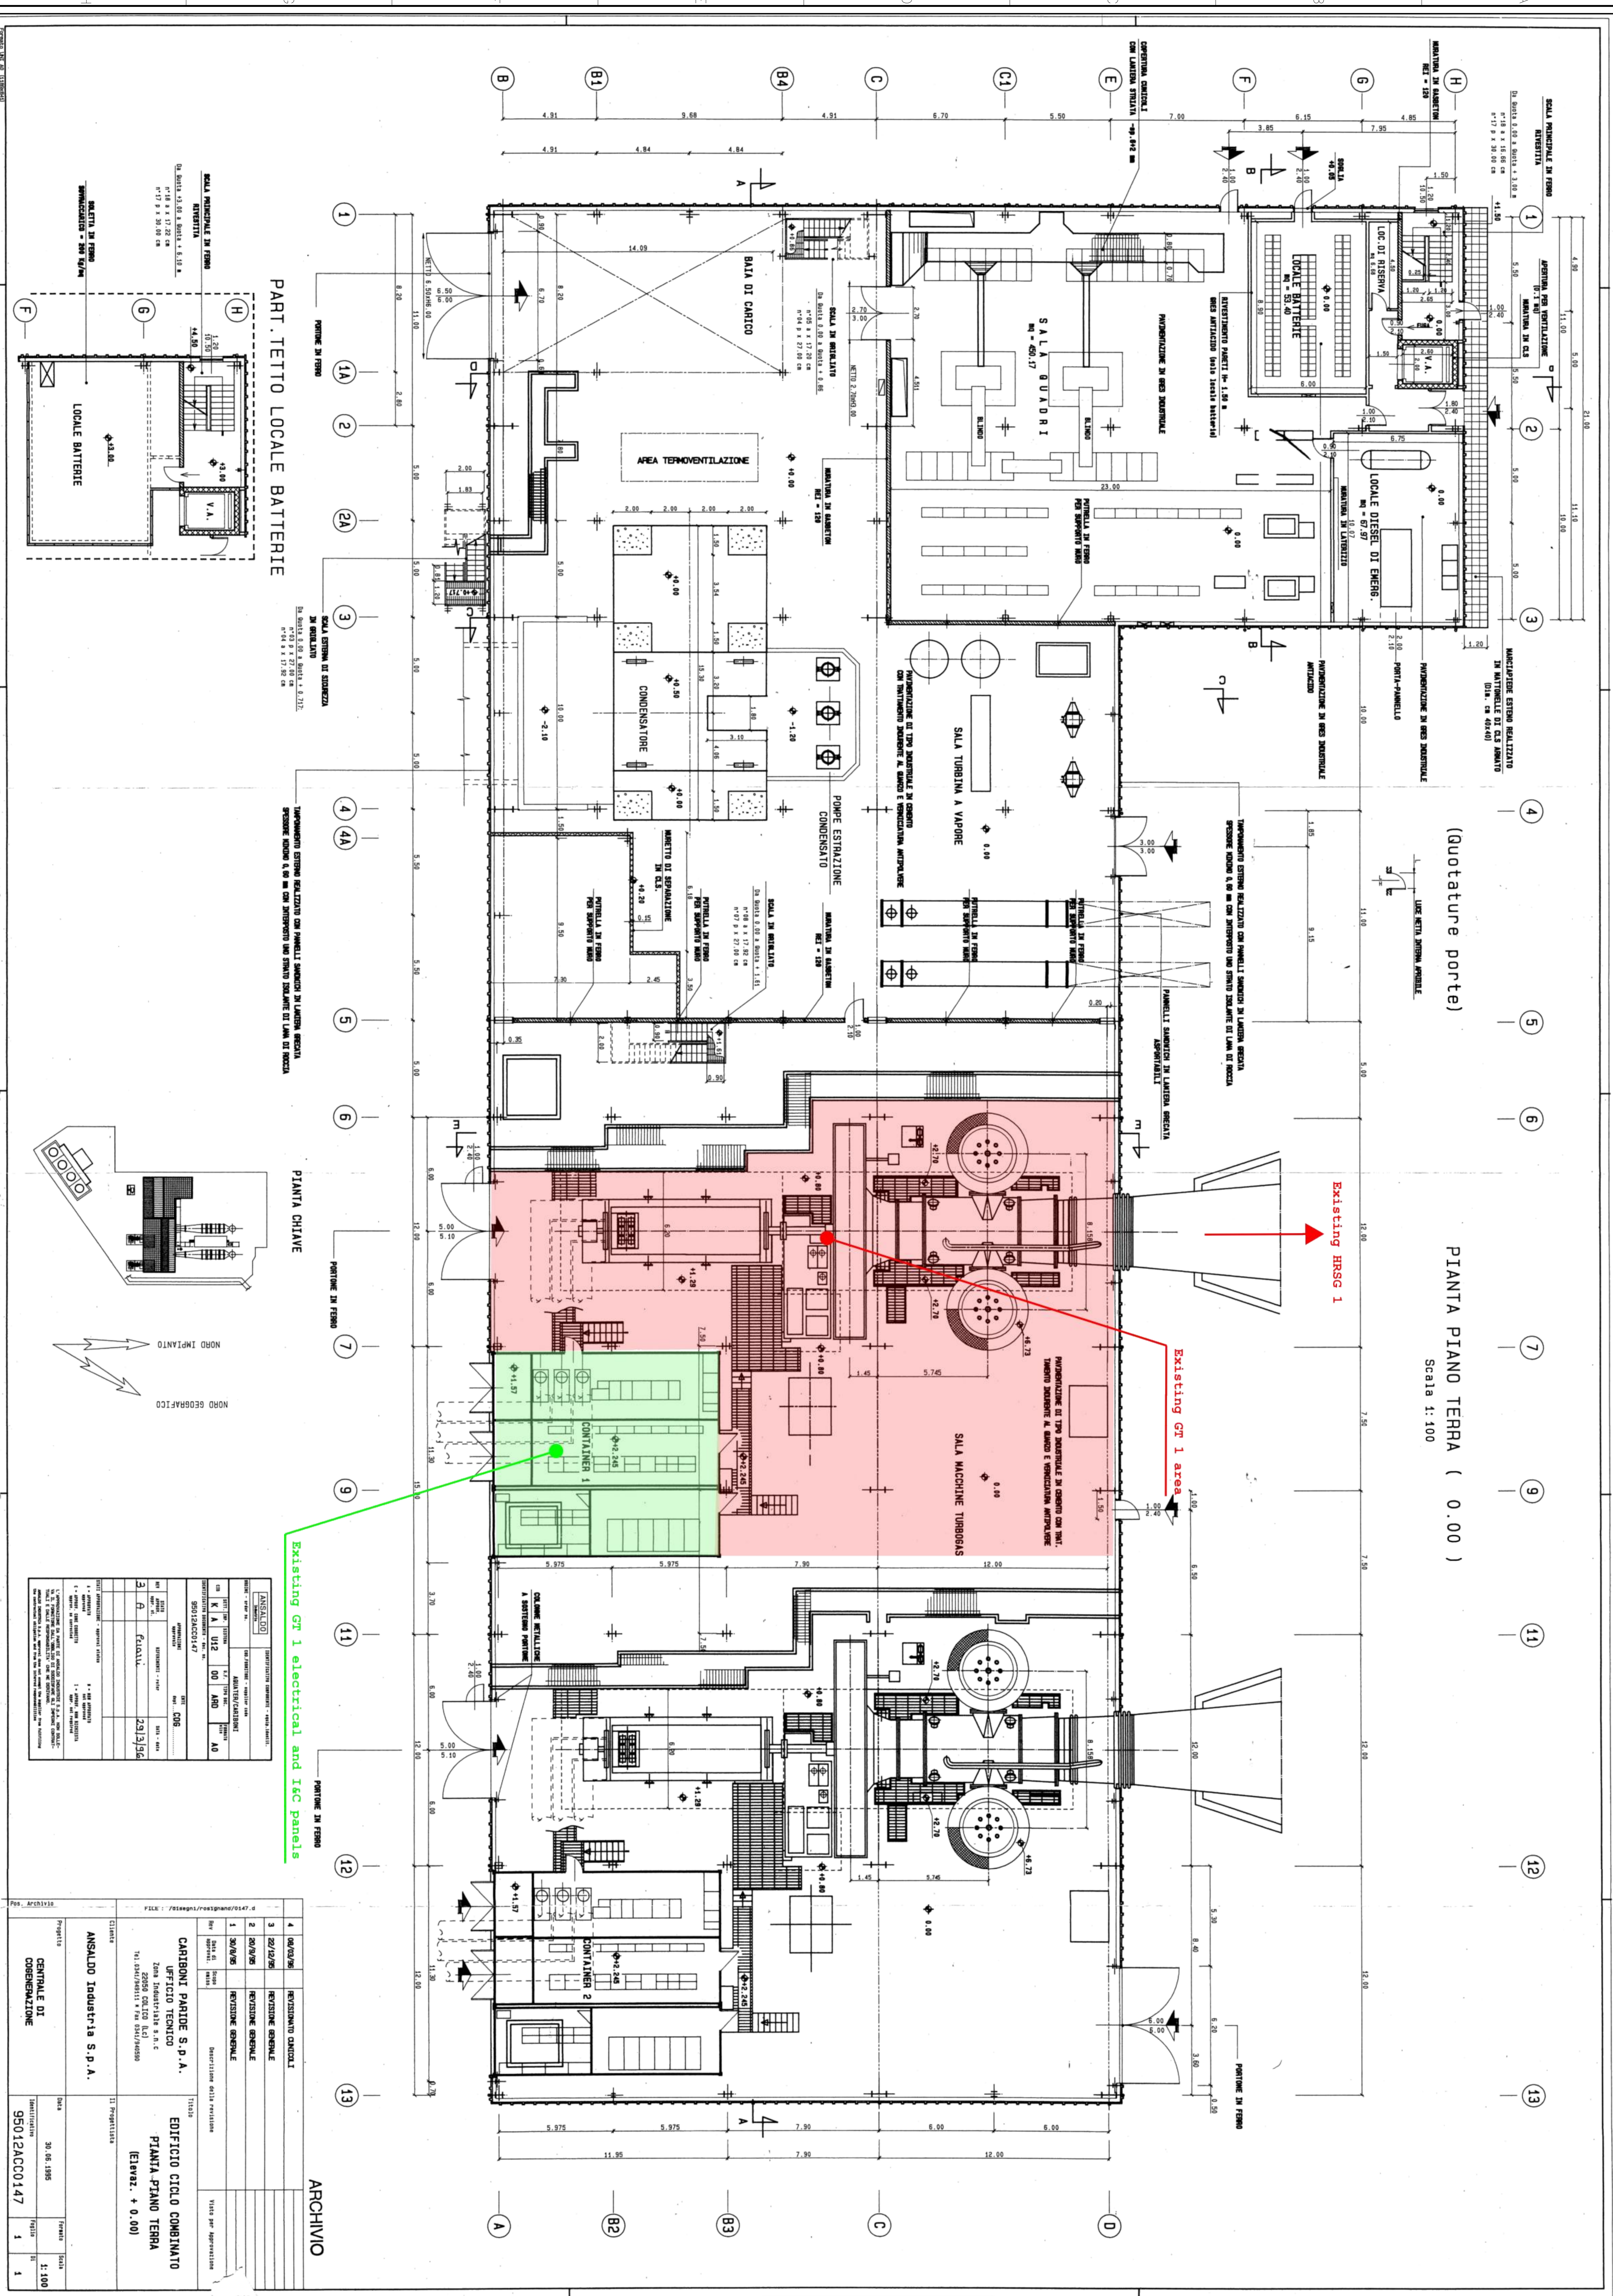


PART. TETTO LOCALE BATTERIE

PIANTA CHIAVE

Existing GT 1 electrical and I&C panels

ARCHIVIO

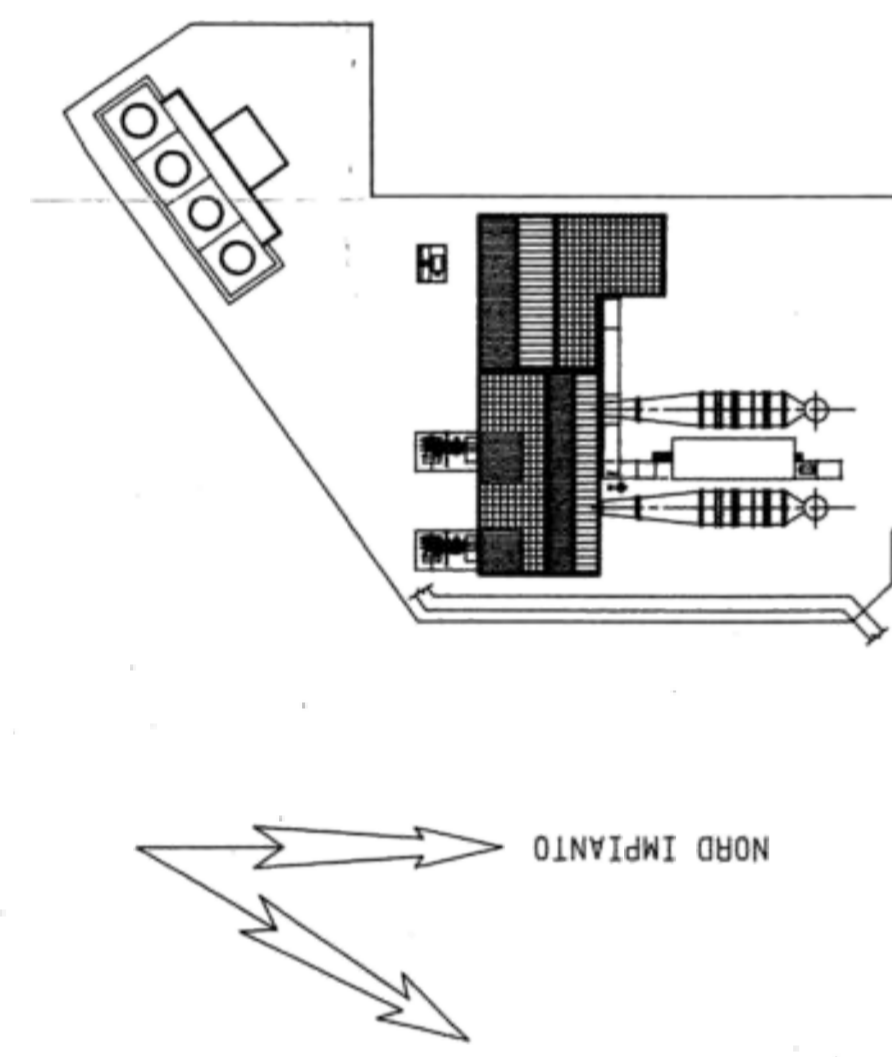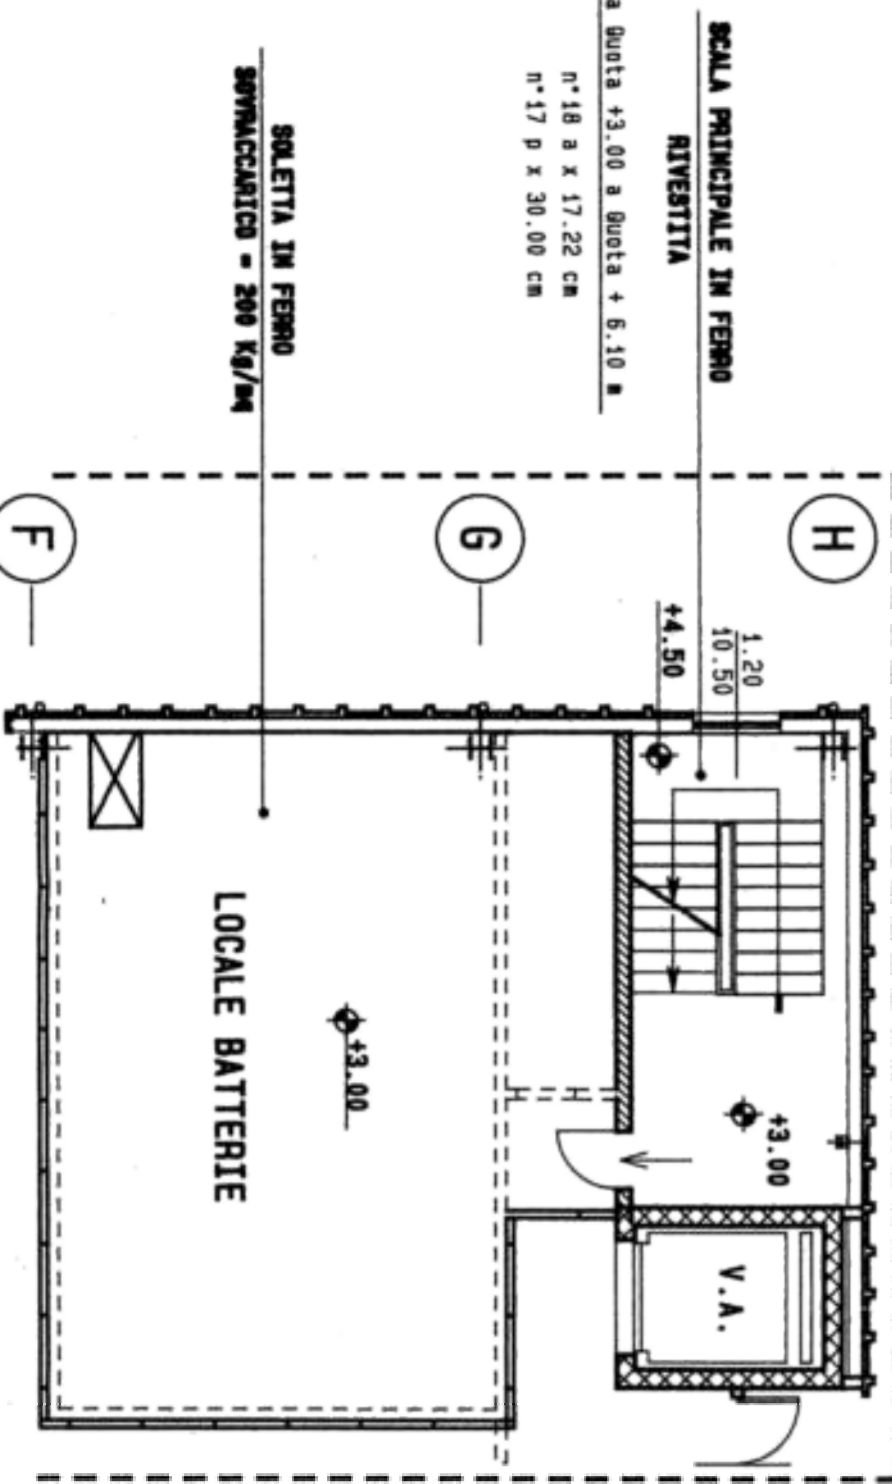

NO.	DESCRIZIONE	DATA	STATO
1	ANSALDO	12/13/96	PROGETTO
2	ANSALDO	12/13/96	PROGETTO
3	ANSALDO	12/13/96	PROGETTO

NO.	DESCRIZIONE	DATA	STATO
1	ANSALDO	12/13/96	PROGETTO
2	ANSALDO	12/13/96	PROGETTO
3	ANSALDO	12/13/96	PROGETTO

NO.	DESCRIZIONE	DATA	STATO
1	ANSALDO	12/13/96	PROGETTO
2	ANSALDO	12/13/96	PROGETTO
3	ANSALDO	12/13/96	PROGETTO

ANSALDO Industria S.p.A.

CARBONI PARIDE S.p.A.

EDIFICIO CICLO COMBINATO

PIANTA PIANO TERRA

(Elevaz. + 0.00)

12/13/96

TRACTEBEL Engineering
P-008561.2004
ROS2017 540 1262082 000 00

ROSEN 2017 CONVERSION
ESAME PROGETTO
PIANTA EDIFICIO GT-1 (piano terra)
nell'assetto esistente

SOLVAY CHIMICA ITALIA S.P.A.

Reference Documents