


DETTAGLIO 1


Scala 1:20

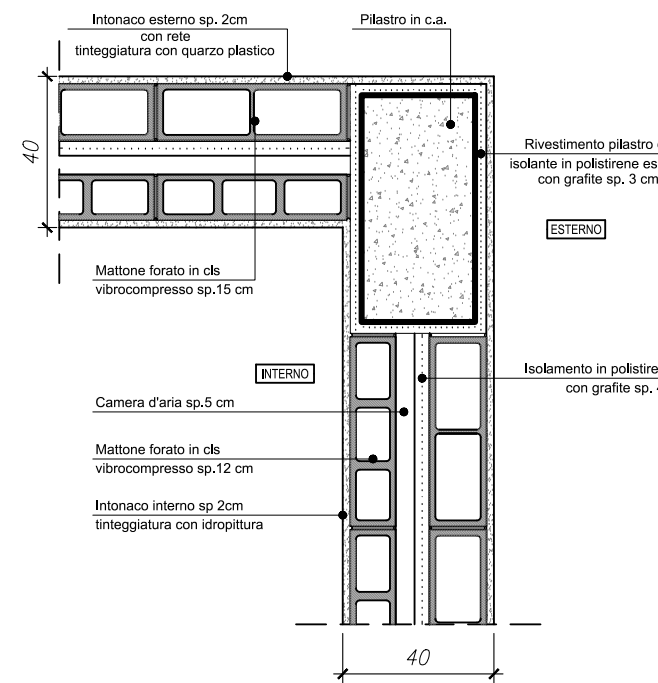

NOTA DETTAGLIO 1:
PER LA CABINA IDROVORE LO SPESSORE DELLA CAMERA D'ARIA SARA' DI 2cm PER AVERE UNO SPESSORE TOTALE DELLA TAMPONATURA DI 37 cm

DETTAGLIO 6


Scala 1:20

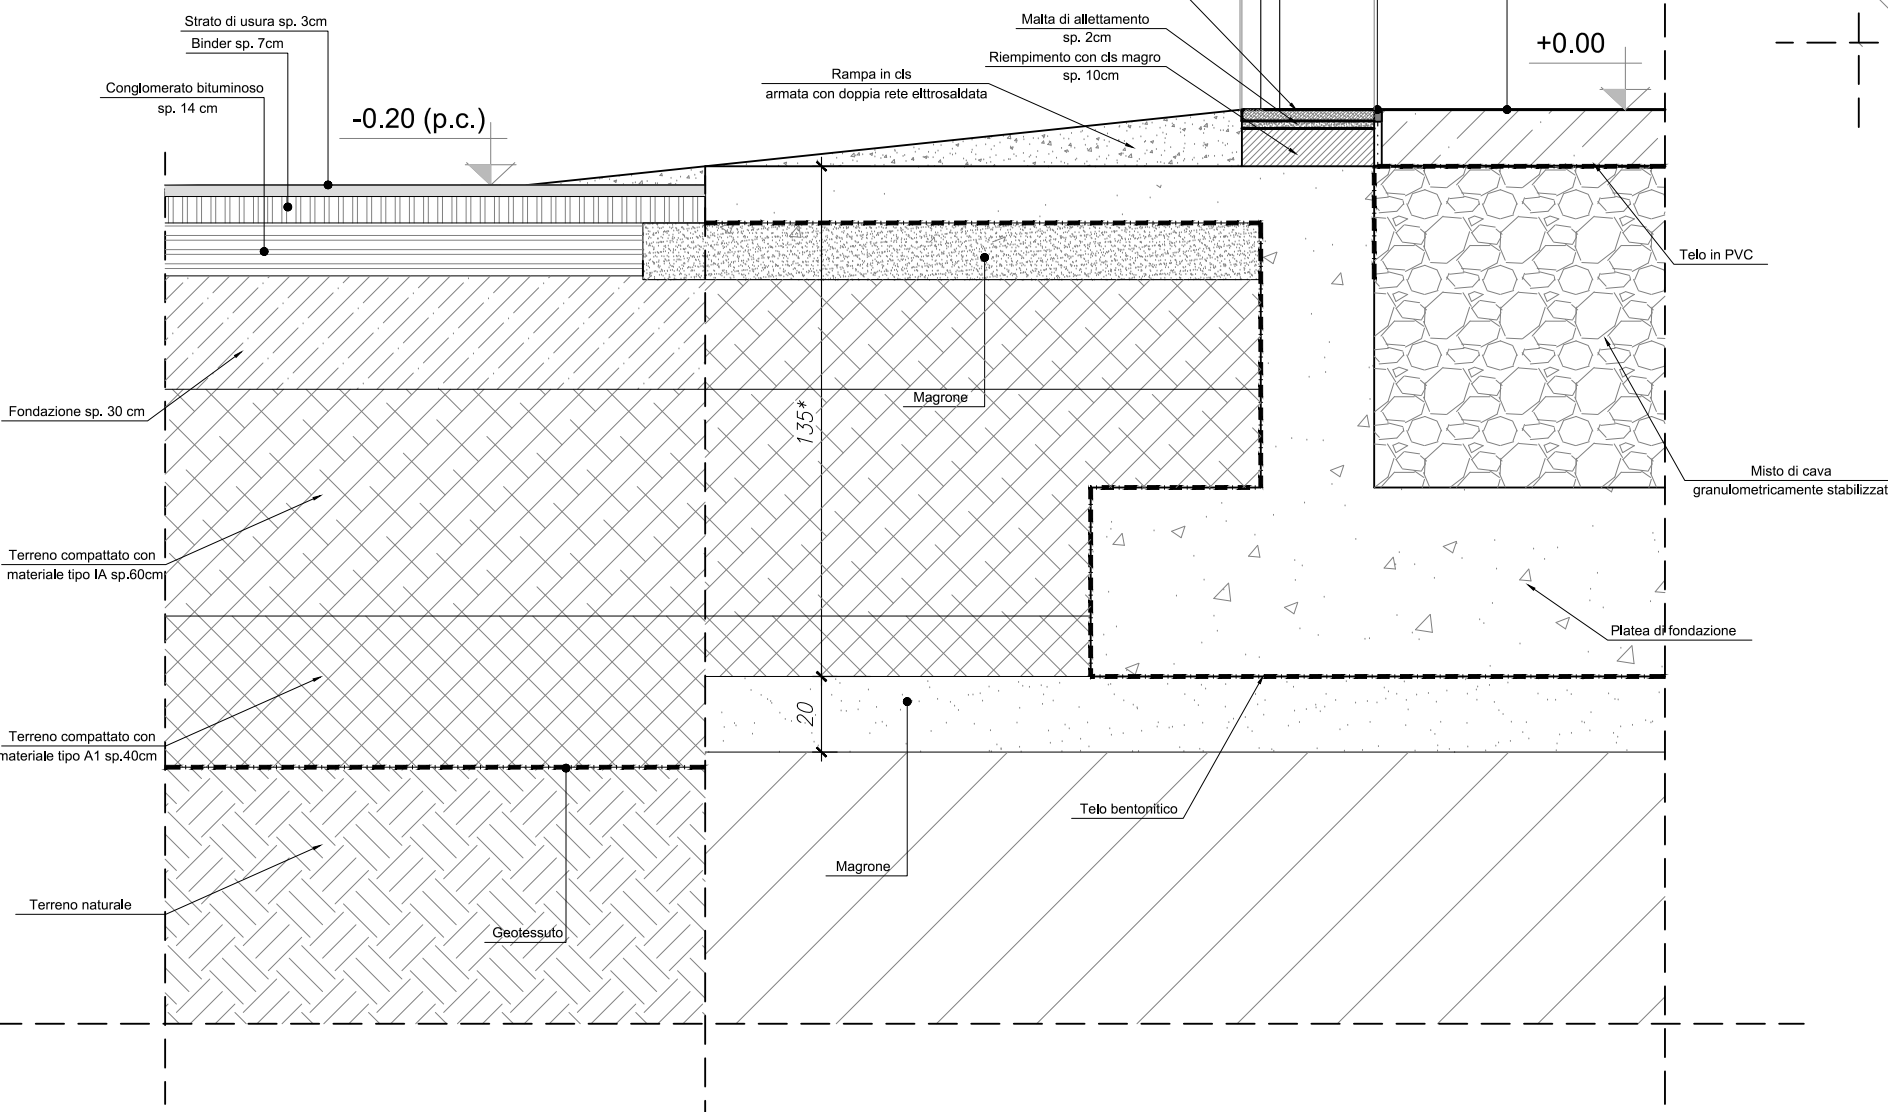

* : PER LA CABINA IDROVORE LA DIMENSIONE E' DI 115 cm


DETTAGLIO 2

Scala 1:20

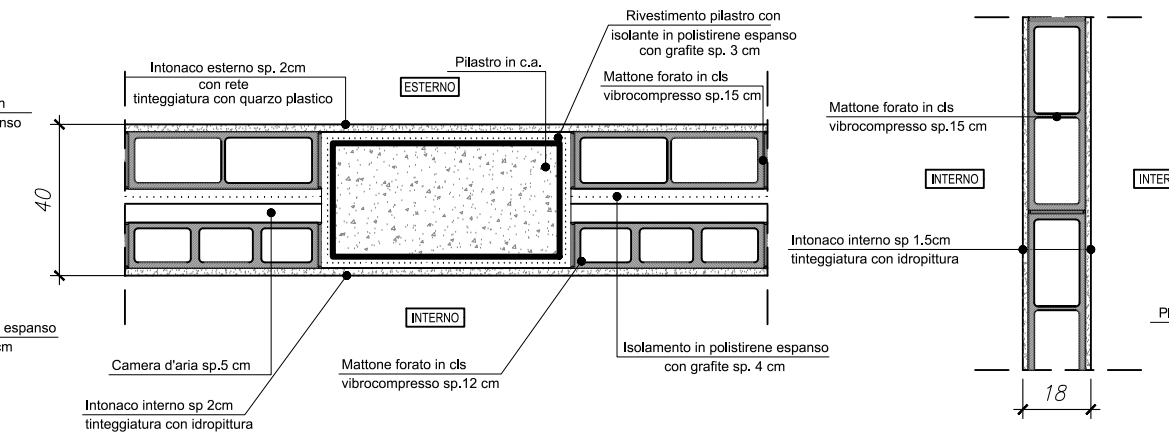


DETTAGLIO 8

Scala 1:20

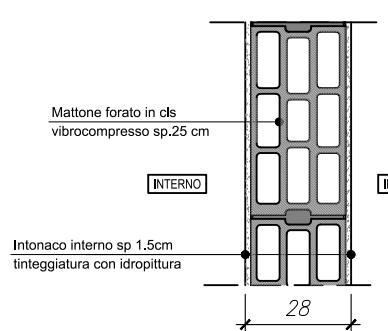


DETTAGLIO 9

Scala 1:20

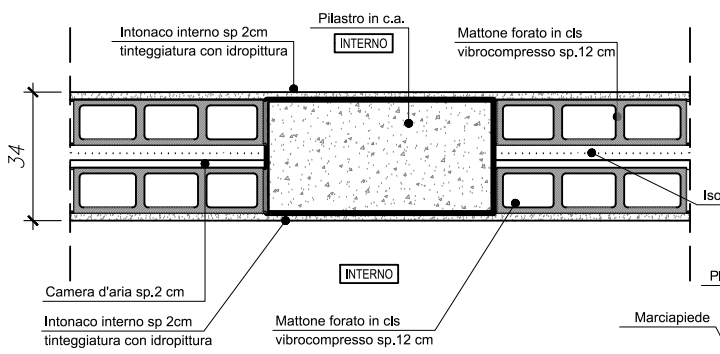


DETTAGLIO 3

Scala 1:20

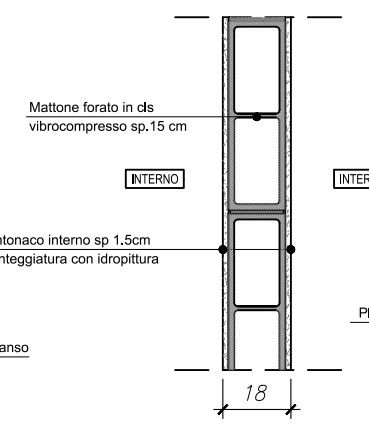


DETTAGLIO 4

Scala 1:20

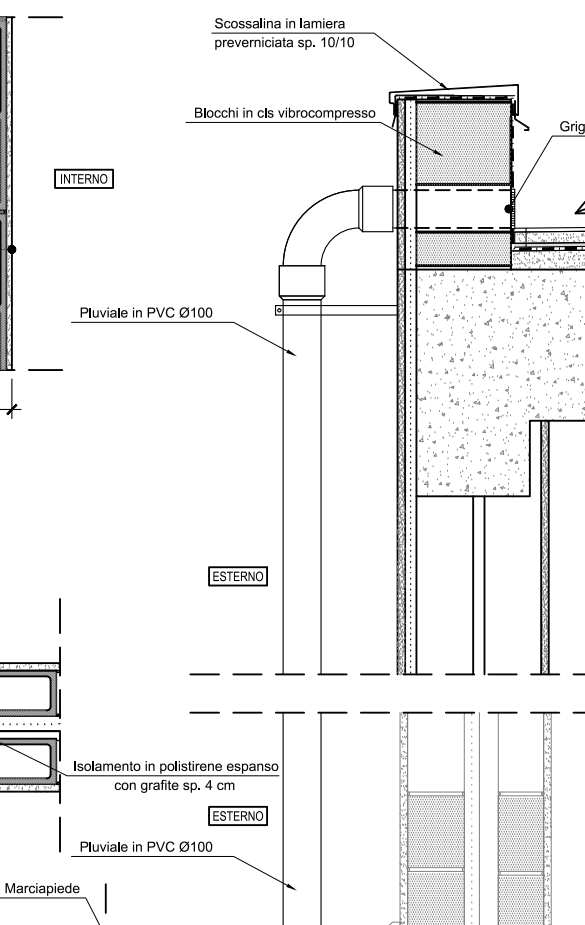

DETTAGLIO 7

Scala 1:20

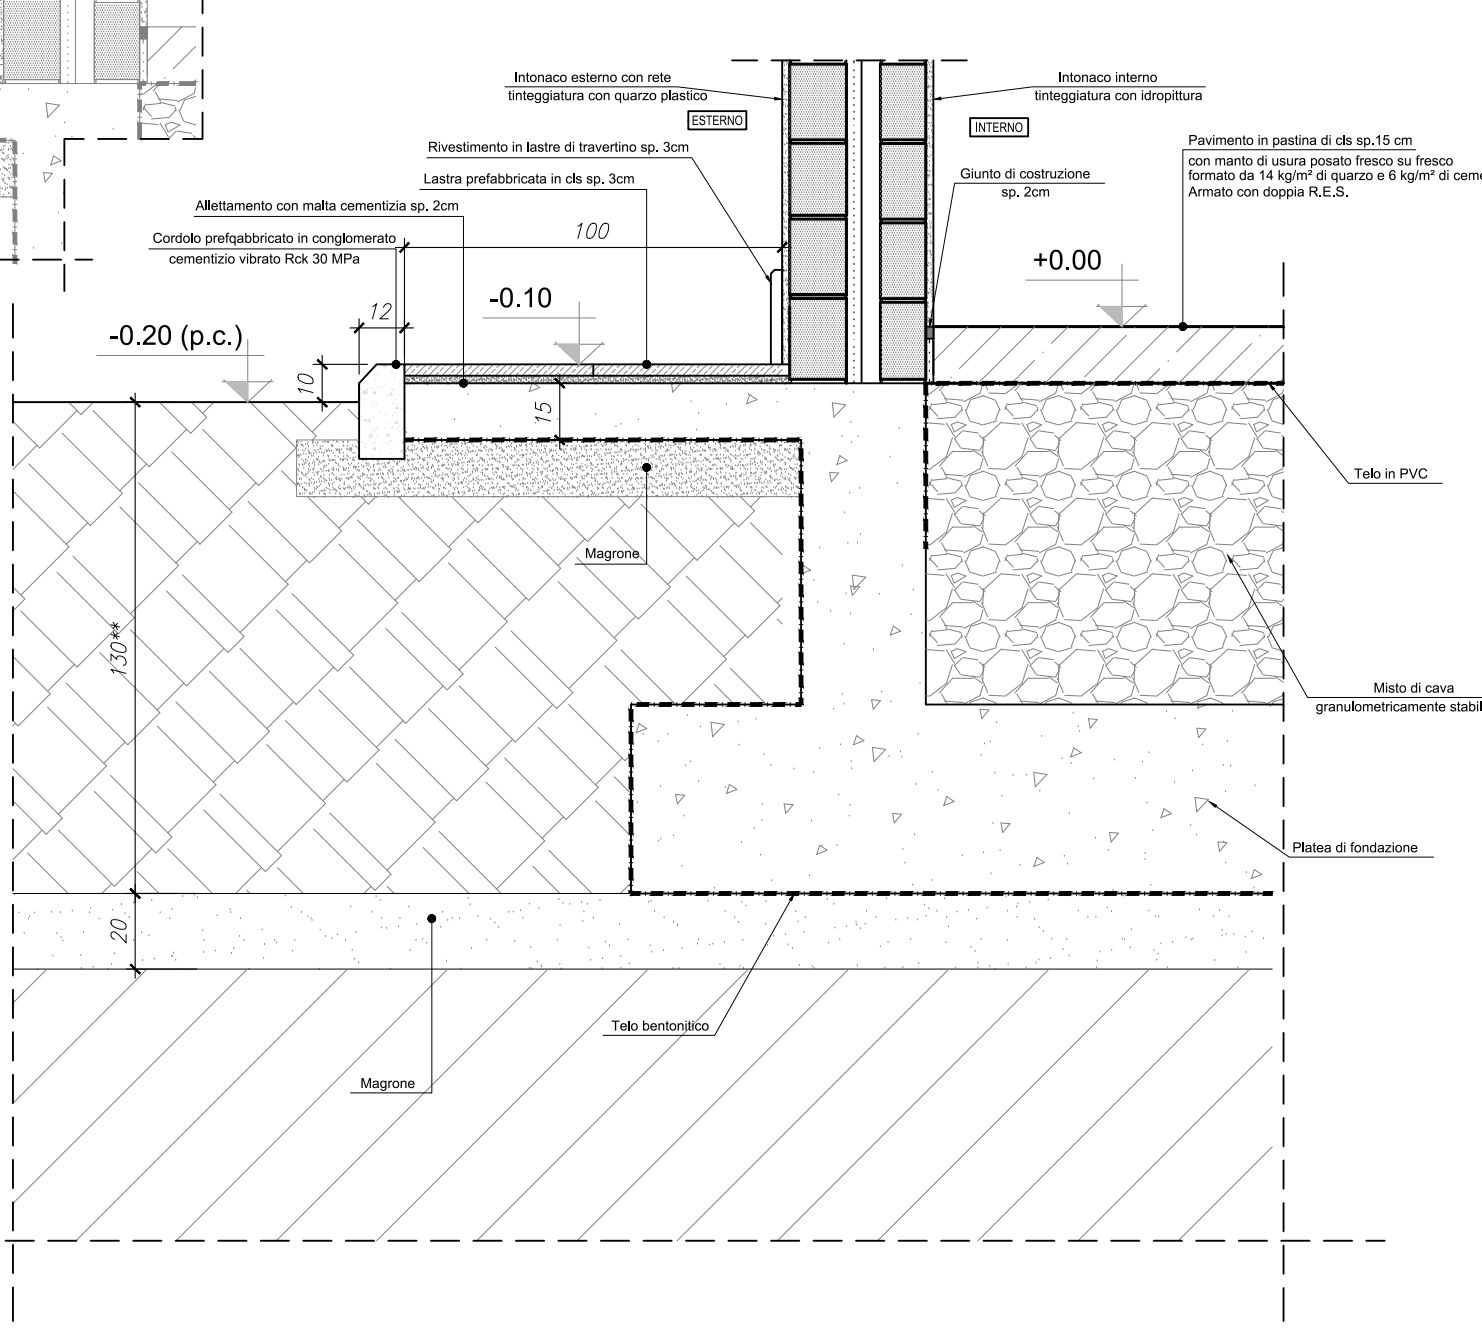

** : PER LA CABINA IDROVORE LA DIMENSIONE E' DI 110 cm

NOTE GENERALI:

- TUTTE LE QUOTE SONO ESPRESSE IN cm, TRANNE DOVE DIVERSAMENTE INDICATO
- TUTTE LE QUOTE ALTIMETRICHE SONO ESPRESSE IN m
- LE QUOTE ALTIMETRICHE SONO RIFERITE AL PIANO CONVENZIONALE ASSUNTO PARI A +0.00 CORRISPONDENTE ALLA QUOTA DI SISTEMAZIONE INTERNA DEGLI EDIFICI (PAVIMENTO FINITO).

MATERIALI:

- MAGRONE: DOSATO A 150kg DI CEMENTO NORMALE PER METRO CUBO DI IMPASTO
- CALCESTRUZZO DI FONDAZIONE: ≥ C25/30
- CALCESTRUZZO ELEVAZIONE: ≥ C28/35
- ACCIAIO IN BARRE: B450C fyk = 450 MPa

DISEGNI DI RIFERIMENTO

NUMERO	DESCRIZIONE
0A722V2PIVOCARC005	Pista 4 - Cabina AN18 - Pianta piano terra
0A722V2PIVOCARC006	Pista 4 - Cabina AN18 - Pianta copertura
0A722V2PIVOCARC007	Pista 4 - Cabina AN18 - Prospetti
0A722V2PIVOCARC008	Pista 4 - Cabina AN18 - Sezioni
0A722V2PIVOCARC013	Pista 4 - Cabina AN19 - Pianta piano terra
0A722V2PIVOCARC014	Pista 4 - Cabina AN19 - Pianta copertura
0A722V2PIVOCARC015	Pista 4 - Cabina AN19 - Prospetti
0A722V2PIVOCARC016	Pista 4 - Cabina AN19 - Sezioni
0A722V2PIVOCARC022	Pista 4 - Cabina Idrovore - Pianta piano terra
0A722V2PIVOCARC023	Pista 4 - Cabina Idrovore - Pianta copertura
0A722V2PIVOCARC024	Pista 4 - Cabina Idrovore - Prospetti
0A722V2PIVOCARC025	Pista 4 - Cabina Idrovore - Sezioni
0A722V2PIVOCSTR026	Pista 4 - Cabina AN18 - Abaco pilastri
0A722V2PIVOCSTR029	Pista 4 - Cabina AN18 - Particolari costruttivi strutturali
0A722V2PIVOCSTR030	Pista 4 - Cabina AN19 - Abaco pilastri
0A722V2PIVOCSTR033	Pista 4 - Cabina AN19 - Particolari costruttivi strutturali
0A722V2PIVOCSTR035	Pista 4 - Cabina Idrovore - Abaco pilastri
0A722V2PIVOCSTR038	Pista 4 - Cabina Idrovore - Particolari costruttivi strutturali