

NOTE

- TUTTE LE QUOTE SONO ESPRESSE IN CM, TRANNE DOVE DIVERSAMENTE INDICATO
- TUTTE LE QUOTE ALTIMETRICHE SONO ESPRESSE IN M
- LE QUOTE ALTIMETRICHE SONO RIFERITE AL PIANO CONVENZIONALE ASSUNTO PARIA +0.00 CORRISPONDENTE ALLA QUOTA DI SISTEMAZIONE INTERNA DEGLI EDIFICI (PAVIMENTO FINITO).


MATERIALI

- MAGRONE: DOSATO A 150kg DI CEMENTO NORMALE PER METRO CUBO DI IMPASTO
- CALCESTRUZZO DI FONDAZIONE: \geq C25/30
- CALCESTRUZZO ELEVAZIONE: \geq C28/35
- ACCIAIO IN BARRE: B450C fyk = 450 MPa

DISEGNI DI RIFERIMENTO


NUMERO	DESCRIZIONE
0A722V2P1VOCARC036	Espansione Est dell'Apron - Cabina impianti - Particolari costruttivi architettonici
0A722V2P1VOCARC037	Espansione Est dell'Apron - Cabina impianti - Planimetria dello stato attuale
0A722V2P1VOCARC038	Espansione Est dell'Apron - Cabina impianti - Planimetria dello stato di progetto
0A722V2P1VOCARC040	Espansione Est dell'Apron - Cabina impianti - Pianta piano terra
0A722V2P1VOCARC041	Espansione Est dell'Apron - Cabina impianti - Pianta copertura

KEY PLAN

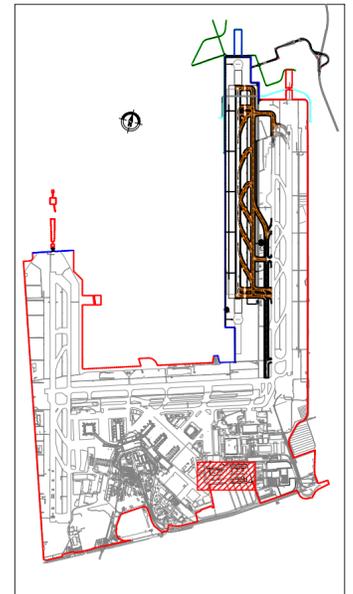


PROSPETTO A

Scala 1:100

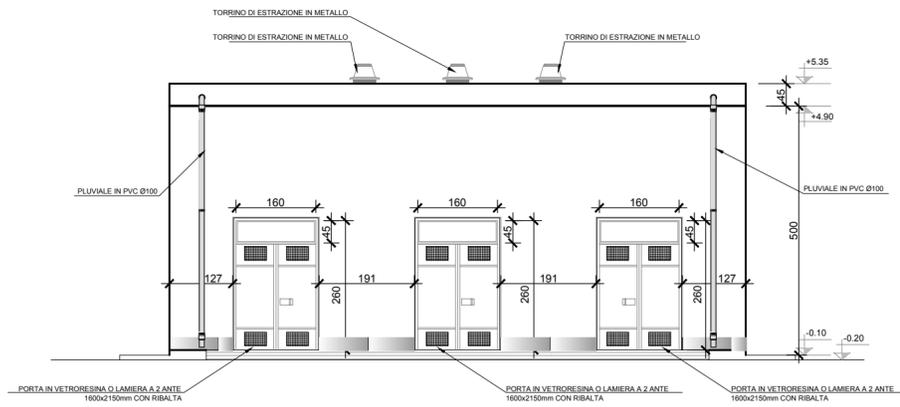


PROSPETTO C

Scala 1:100

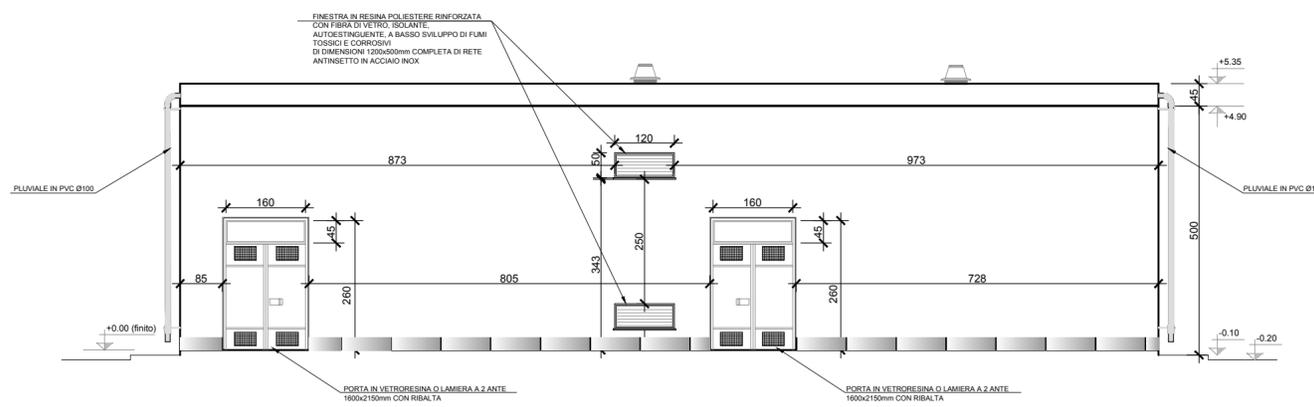

PROSPETTO B

Scala 1:100

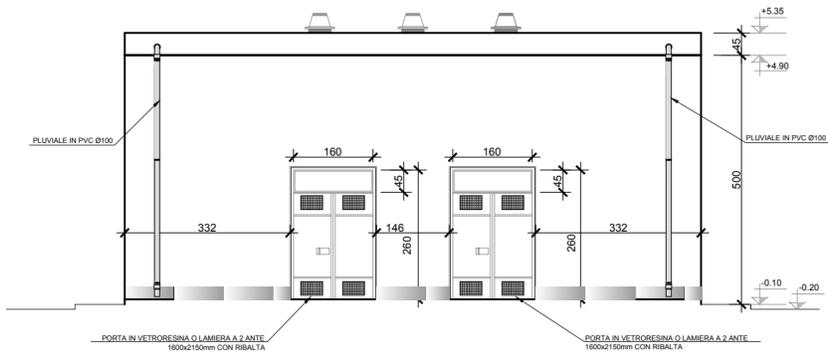

PROSPETTO D

Scala 1:100

