


NOTE GENERALI:


- TUTTE LE QUOTE SONO ESPRESSE IN cm, TRANNE DOVE DIVERSAMENTE INDICATO
- TUTTE LE QUOTE ALTIMETRICHE SONO ESPRESSE IN m
- LE QUOTE ALTIMETRICHE SONO RIFERITE AL PIANO CONVENZIONALE ASSUNTO PARI A +0.00 CORRISPONDENTE ALLA QUOTA DI SISTEMAZIONE INTERNA DEGLI EDIFICI (PAVIMENTO FINITO).

KEY PLAN

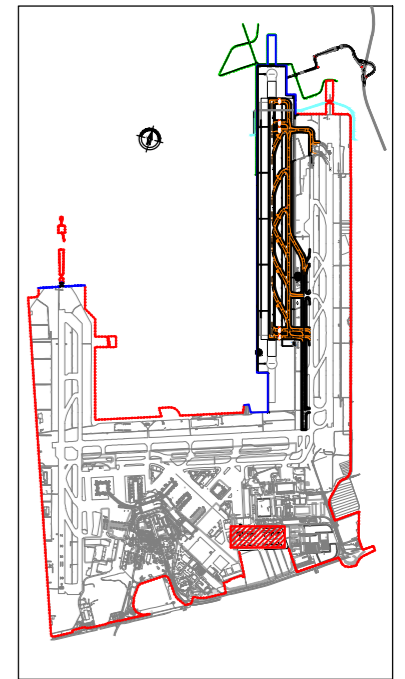


PROSPETTO A

Scala 1:100

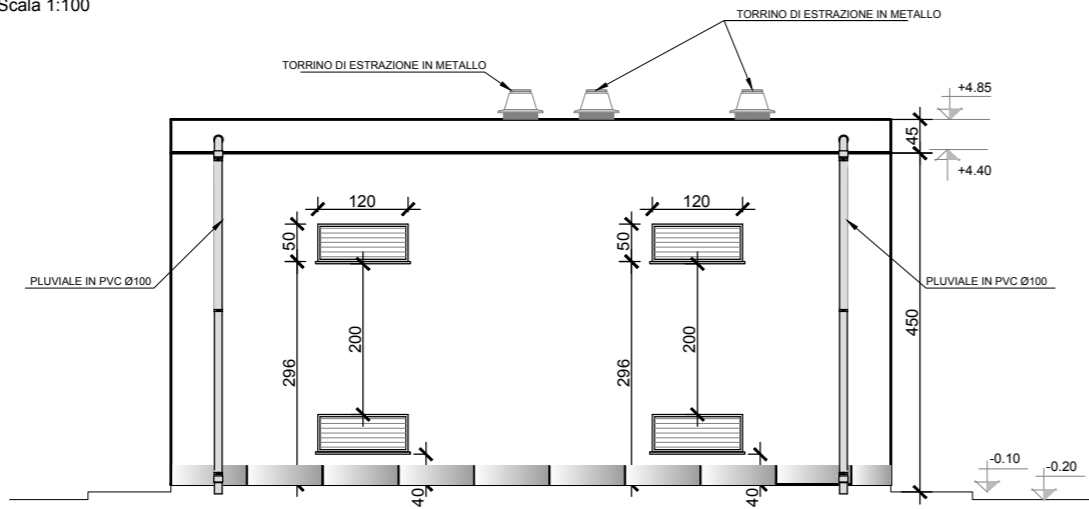


PROSPETTO C

Scala 1:100

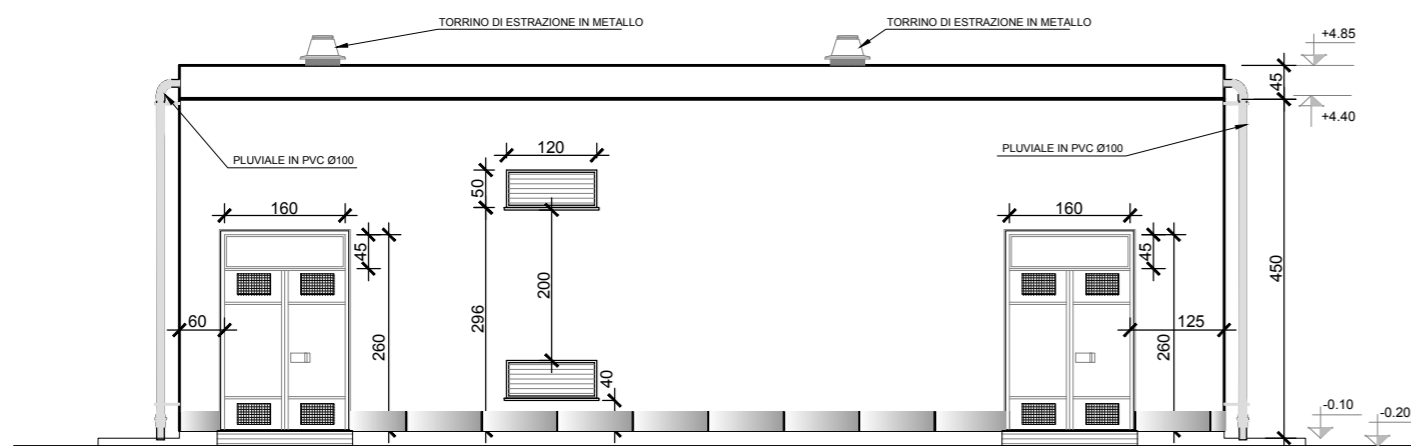


PROSPETTO B

Scala 1:100

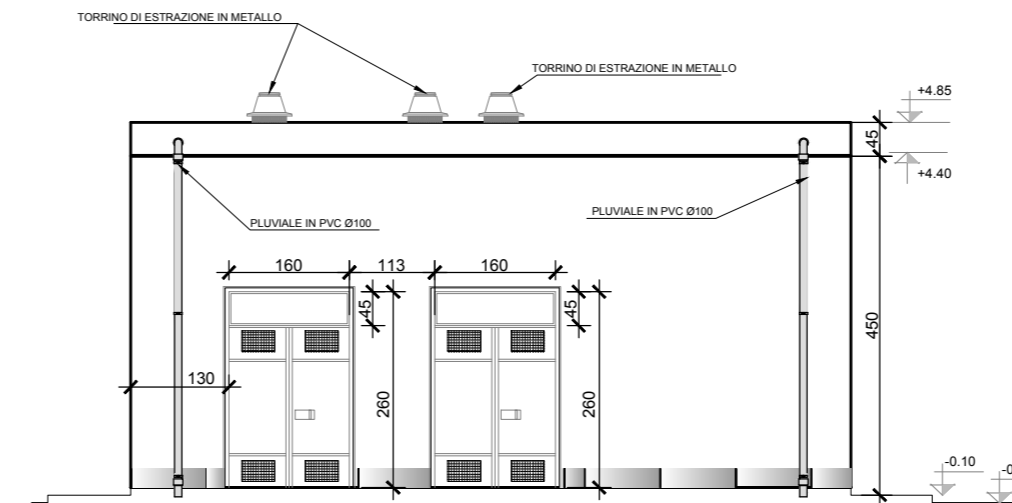

PROSPETTO D

Scala 1:100

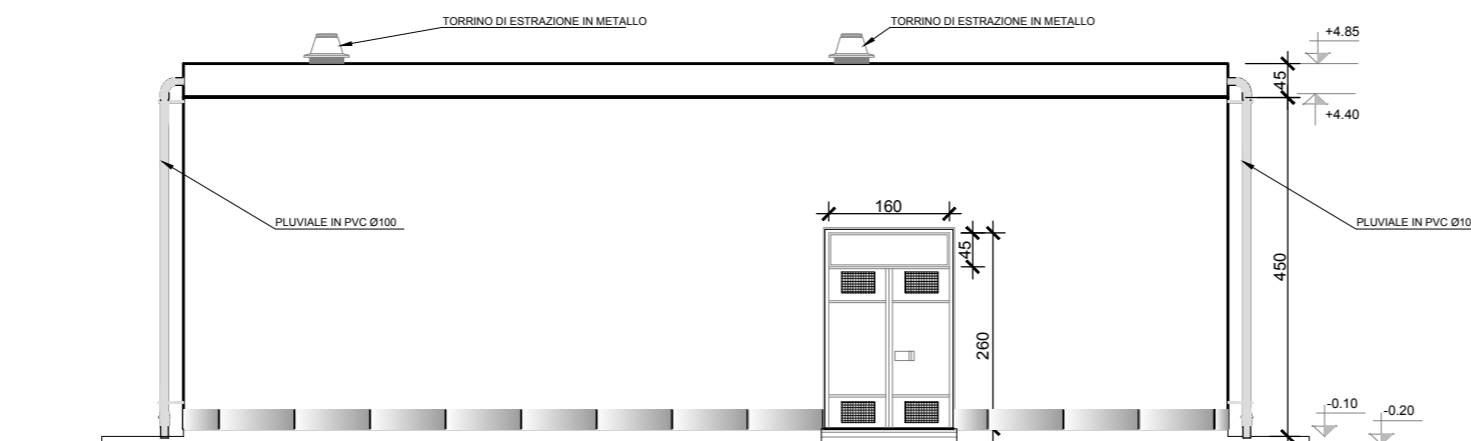

MATERIALI:

- MAGRONE: DOSATO A 150kg DI CEMENTO NORMALE PER METRO CUBO DI IMPASTO
- CALCESTRUZZO DI FONDAZIONE:  $\geq$  C25/30
- CALCESTRUZZO ELEVAZIONE:  $\geq$  C28/35
- ACCIAIO IN BARRE: B450C f<sub>yk</sub> = 450 MPa

DISEGNI DI RIFERIMENTO

| NUMERO             | DESCRIZIONE  |
|--------------------|--|
| 0A722V2PIVOCARC045 | Espansione Est dell'Apron - Cabina Idrovore - Particolari costruttivi architettonici |
| 0A722V2PIVOCARC047 | Espansione Est dell'Apron - Cabina Idrovore - Planimetria dello stato di progetto    |
| 0A722V2PIVOCSTR050 | Espansione Est dell'Apron - Cabina Idrovore - Abaco Pilastri                         |
| 0A722V2PIVOCARC049 | Espansione Est dell'Apron - Cabina Idrovore - Pianta piano terra                     |
| 0A722V2PIVOCARC050 | Espansione Est dell'Apron - Cabina Idrovore - Pianta copertura                       |