


PIANTA
Scala 1:200

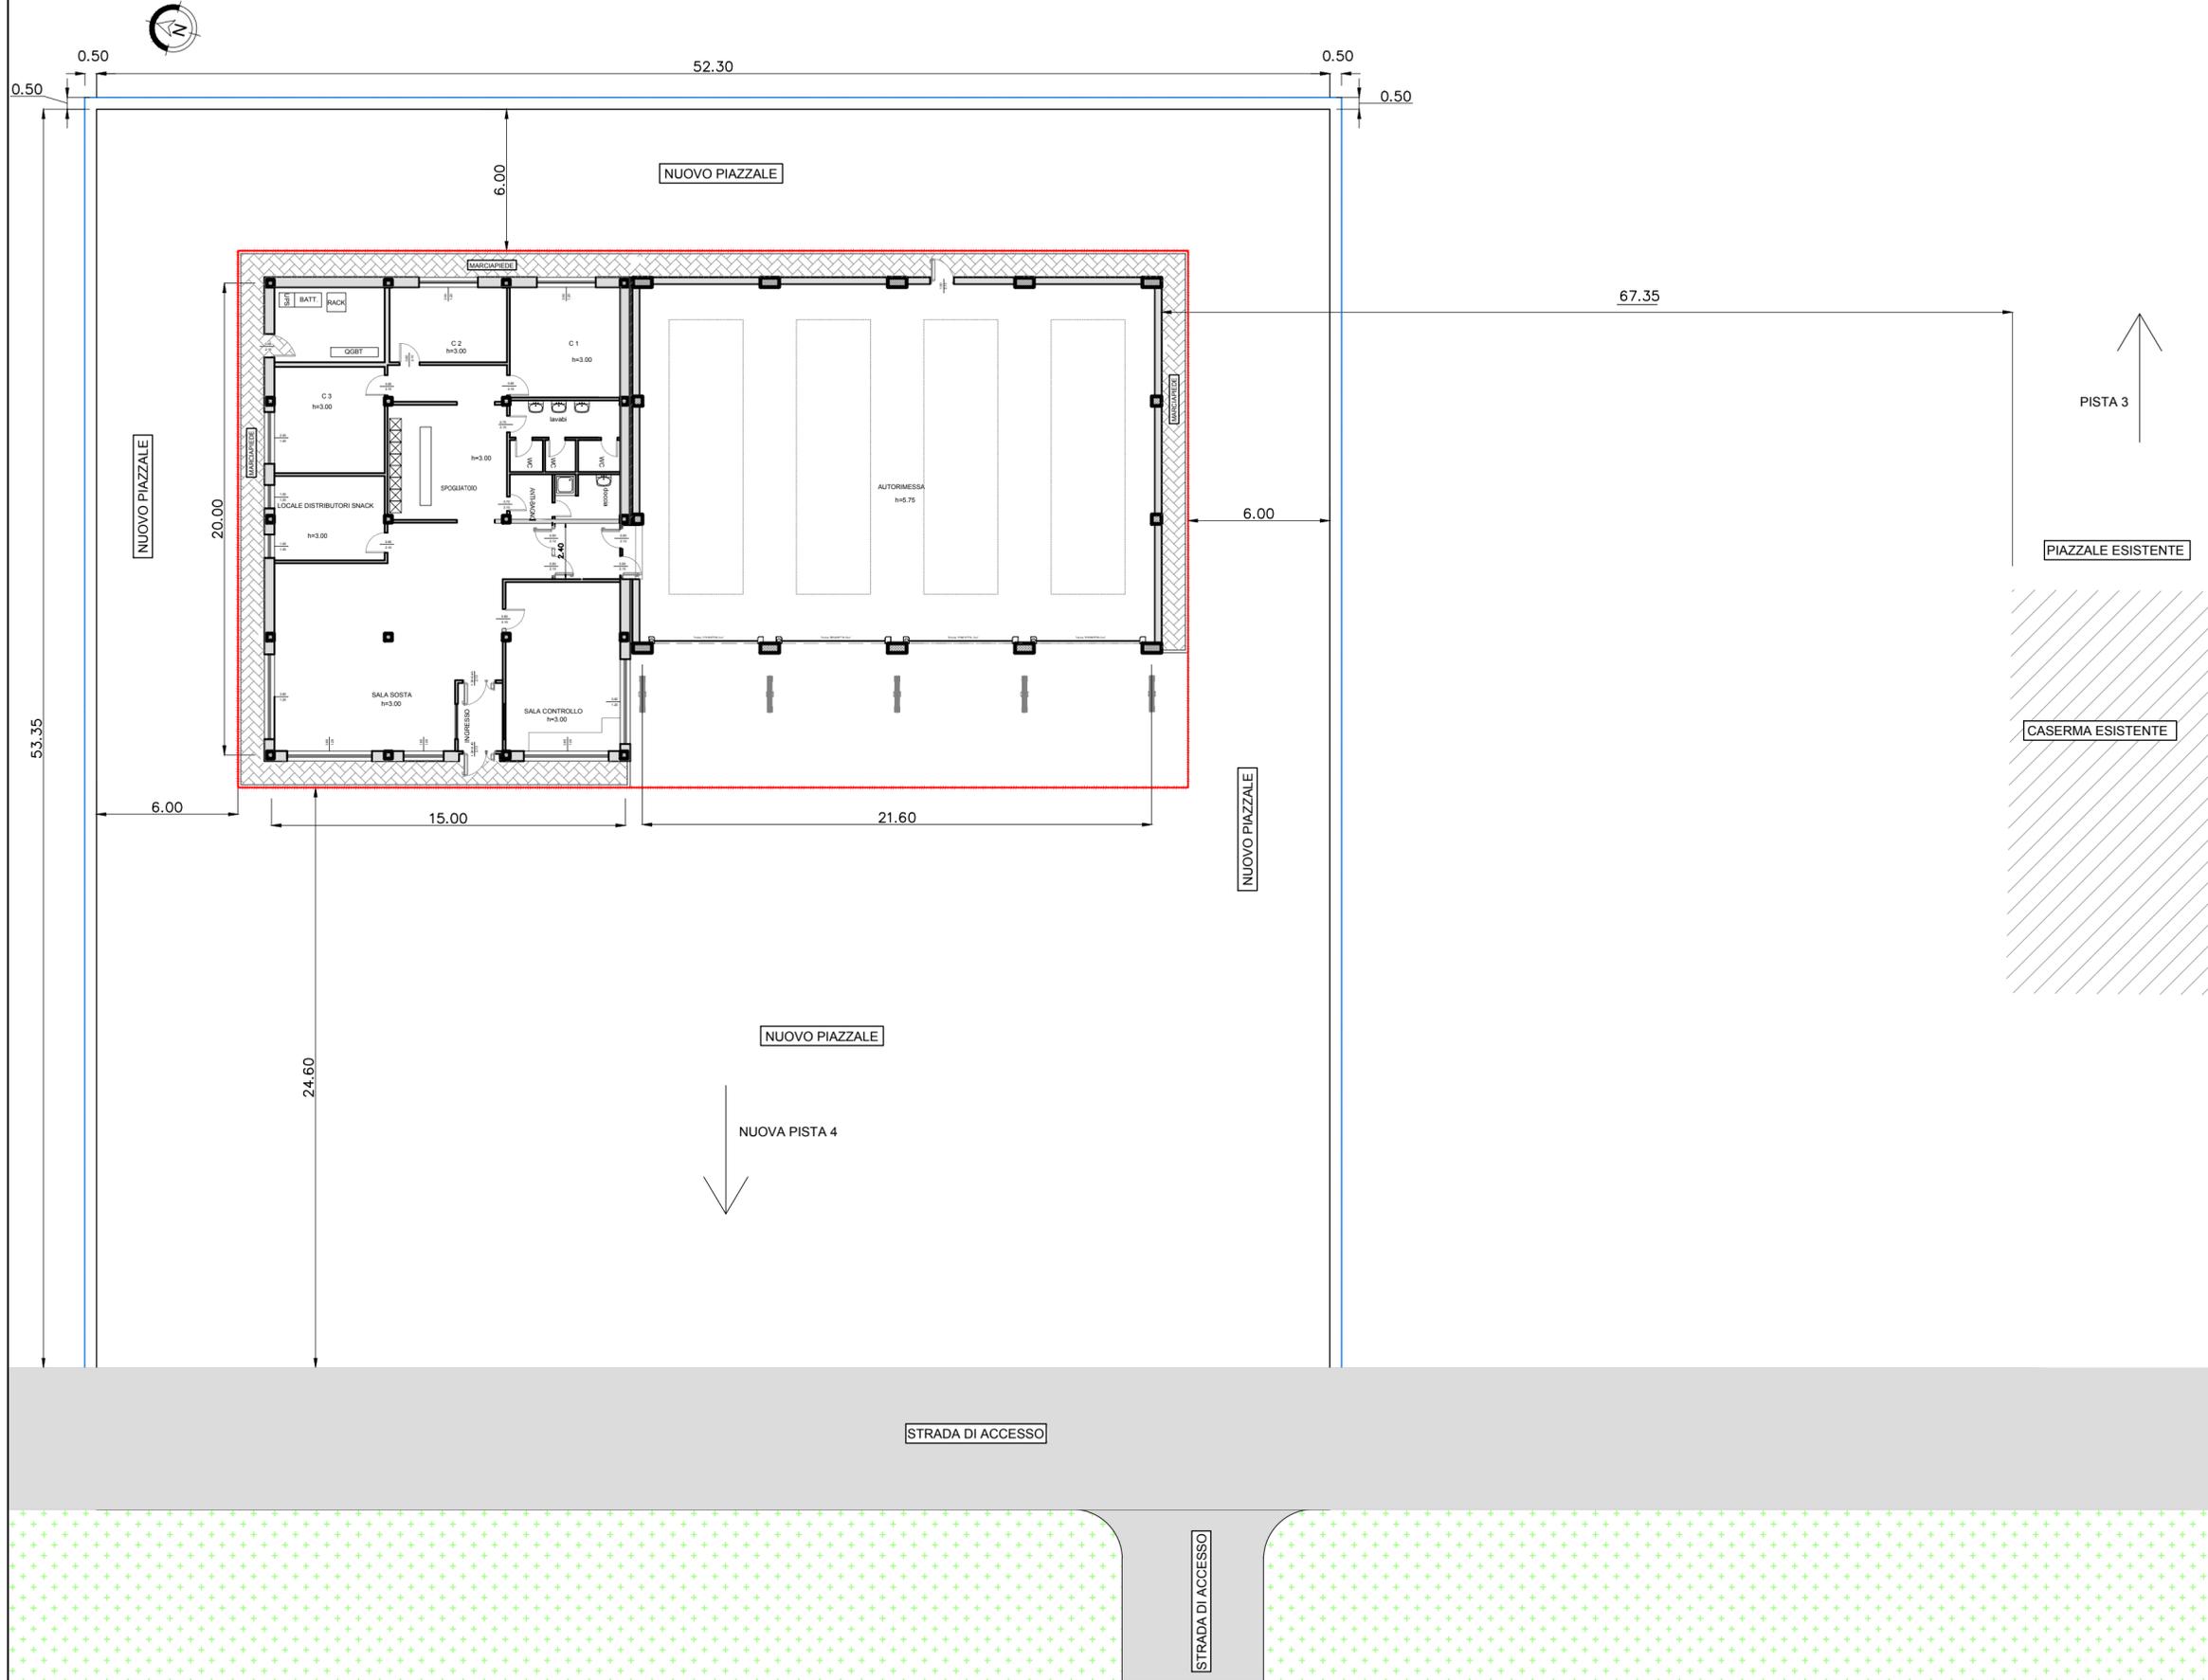

NOTE

- TUTTE LE QUOTE SONO ESPRESSE IN m, TRANNE DOVE DIVERSAMENTE INDICATO
- TUTTE LE QUOTE ALTIMETRICHE SONO ESPRESSE IN m
- LE QUOTE ALTIMETRICHE SONO RIFERITE AL PIANO CONVENZIONALE ASSUNTO PARI A +0.00 CORRISPONDENTE ALLA QUOTA DI SISTEMAZIONE INTERNA DEGLI EDIFICI (PAVIMENTO FINITO).

MATERIALI

- MAGRONE: DOSATO A 150kg DI CEMENTO NORMALE PER METRO CUBO DI IMPASTO
- CALCESTRUZZO DI FONDAZIONE: ≥ C25/30
- CALCESTRUZZO ELEVAZIONE: ≥ C28/35
- ACCIAIO IN BARRE: B450C fyk = 450 MPa

DISEGNI DI RIFERIMENTO

NUMERO	DESCRIZIONE
0A722V2PIVOARCO28	Pista 4 - Stazione VVF - Planimetria dello stato attuale
0A722V2PIVOARCO31	Pista 4 - Stazione VVF - Pianta piano terra

- AREA DI BONIFICA DEL TERRENO CON PALANCOLE IN ACCIAIO
- AREA DI BONIFICA DEL TERRENO PER REALIZZAZIONE PIAZZALE (VEDI TAVOLA SEZIONI)

KEY PLAN

