



CATERING - PIANTA PIANO TERRA

SCALA 1/400

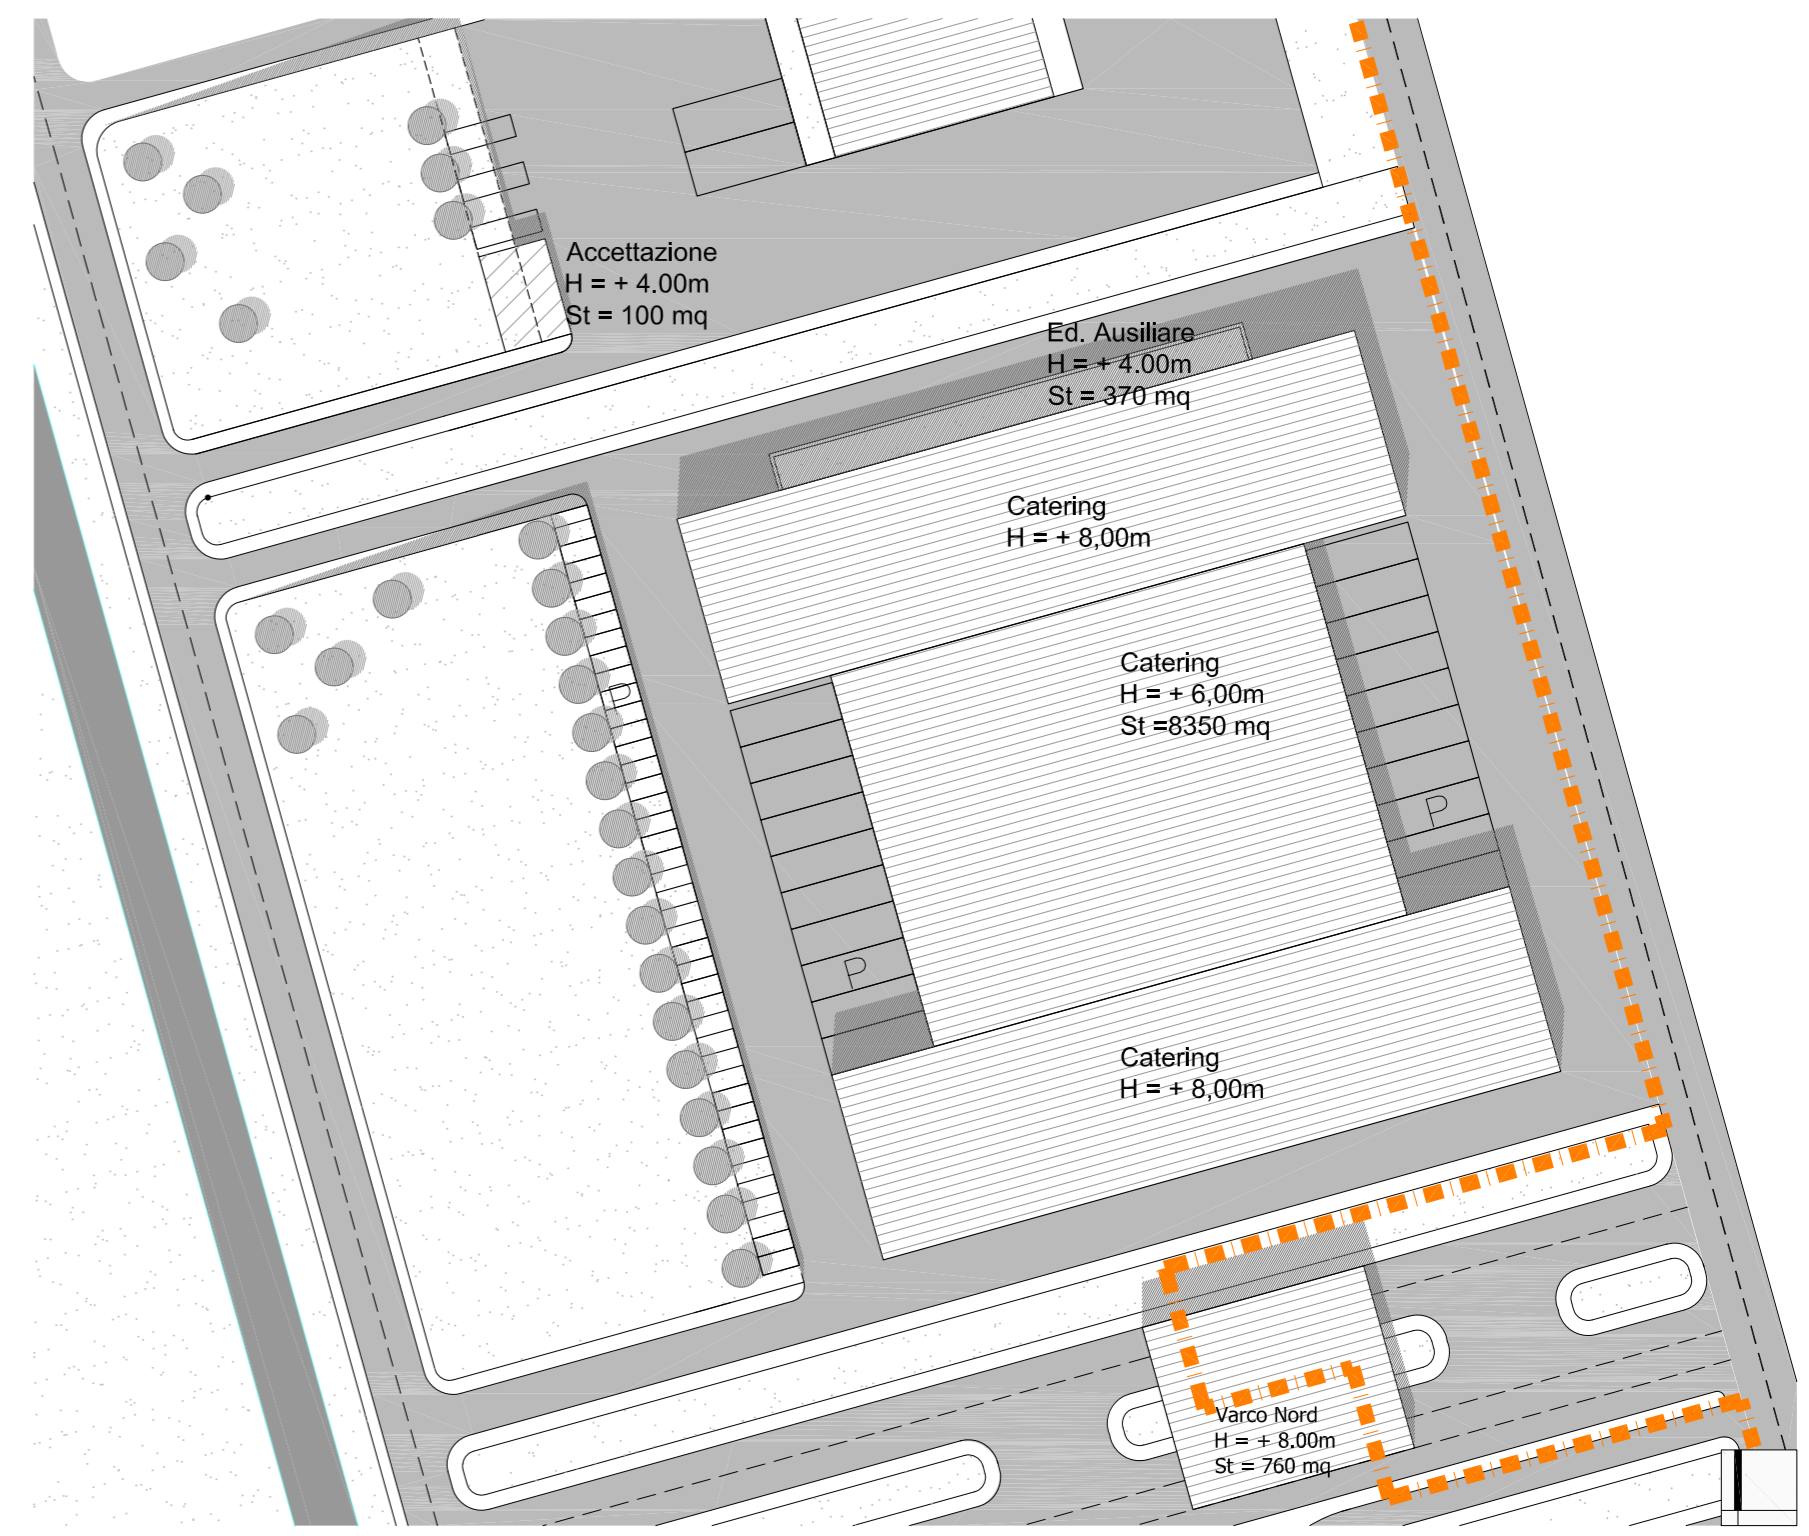

EDIFICIO CATERING - PLANIMETRIA GENERALE

SCALA 1/1000

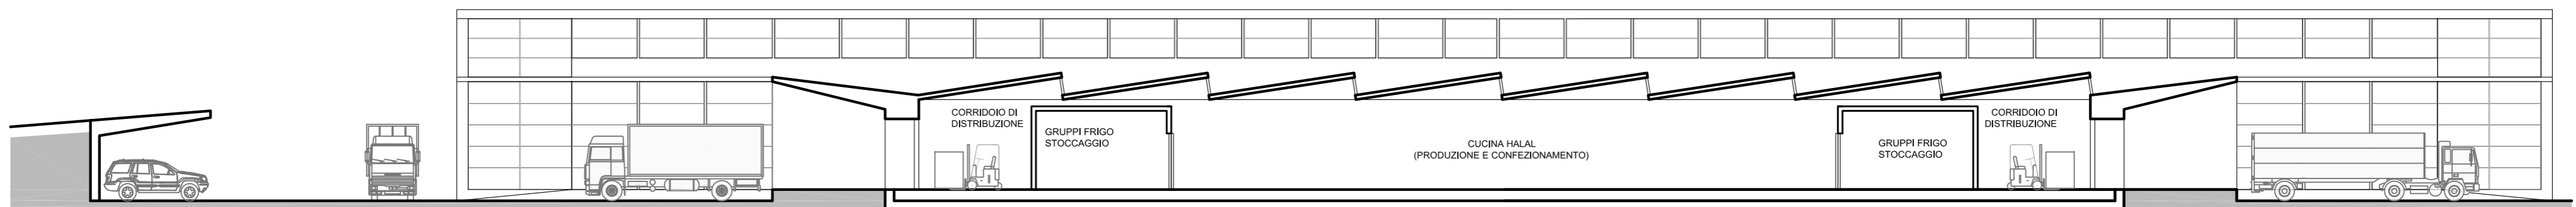

CATERING - SEZIONE TRASVERSALE A-A'

SCALA 1/200