



STAZIONE DEI VIGILI DEL FUOCO - PIANTA PIANO TERRA

SCALA 1/400

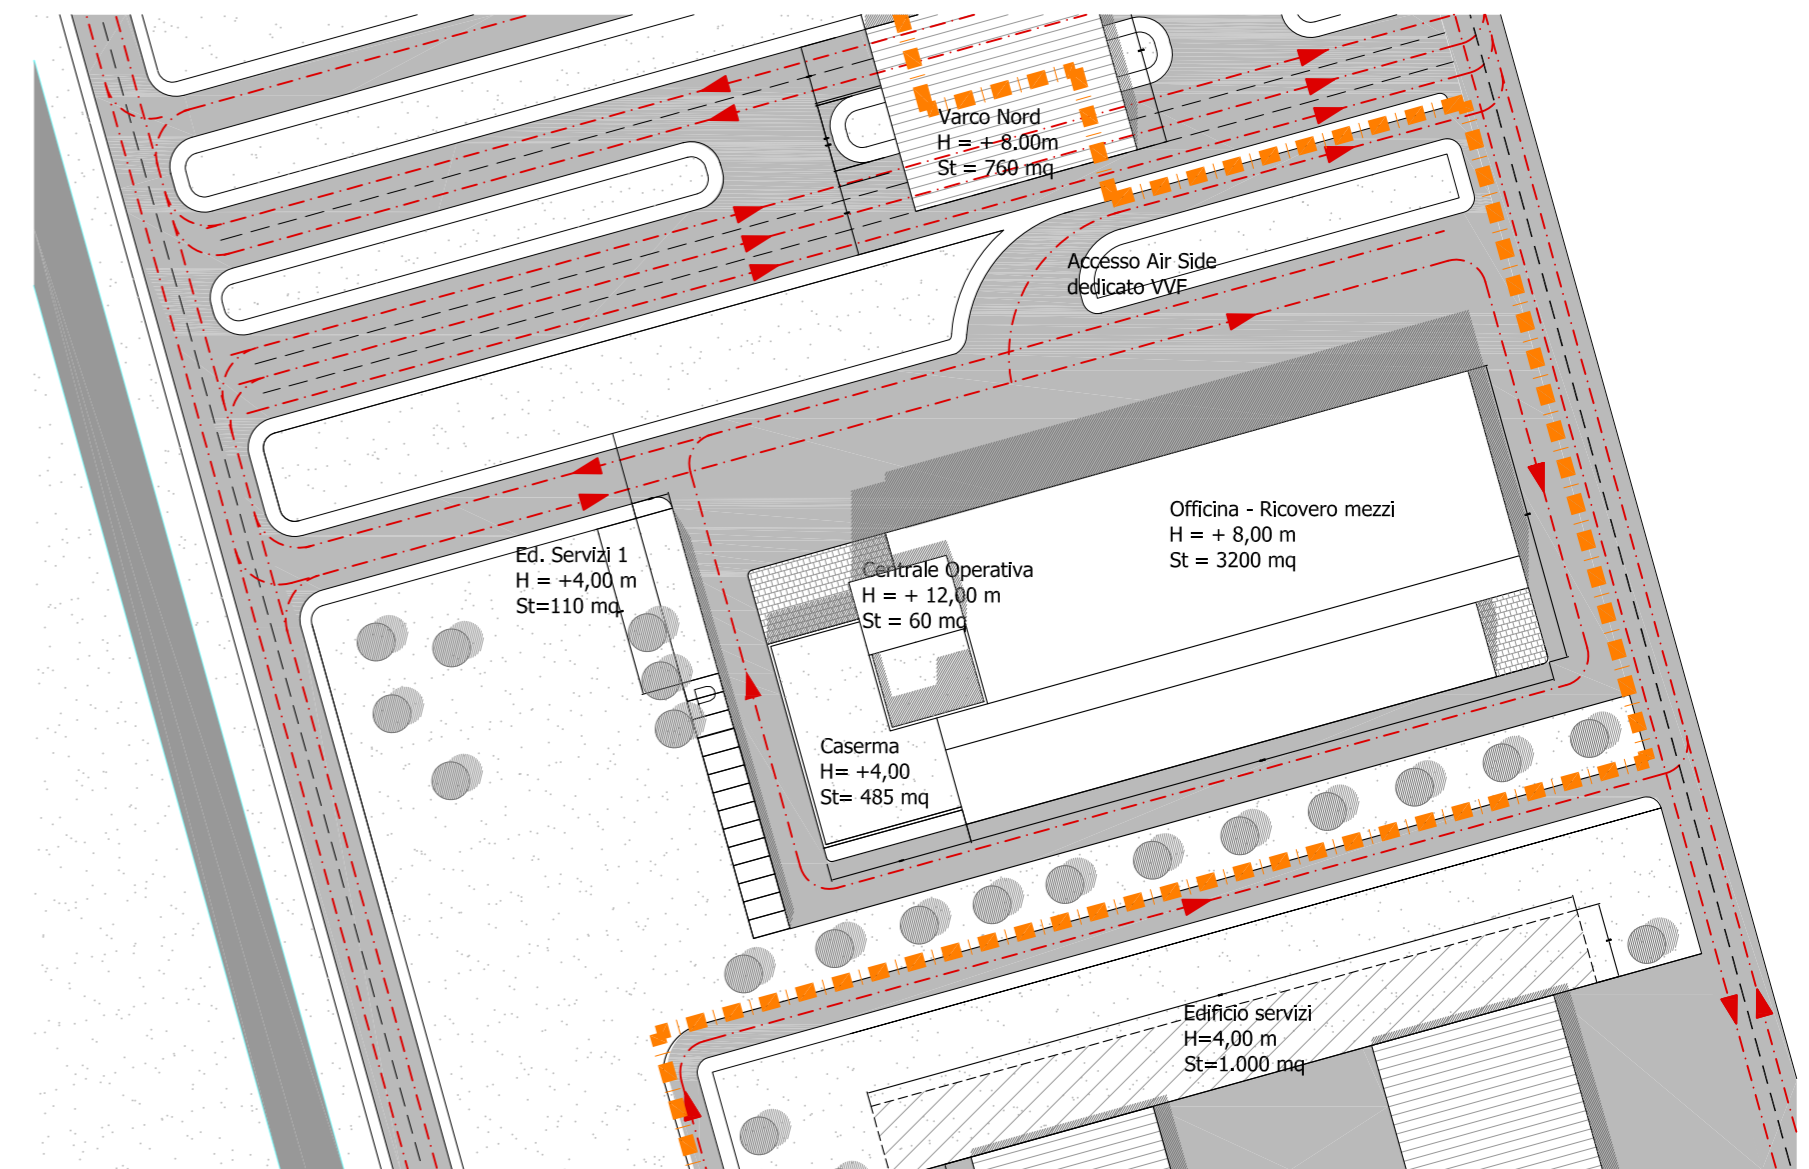


STAZIONE DEI VIGILI DEL FUOCO - PLANIMETRIA GENERALE

SCALA 1/1000

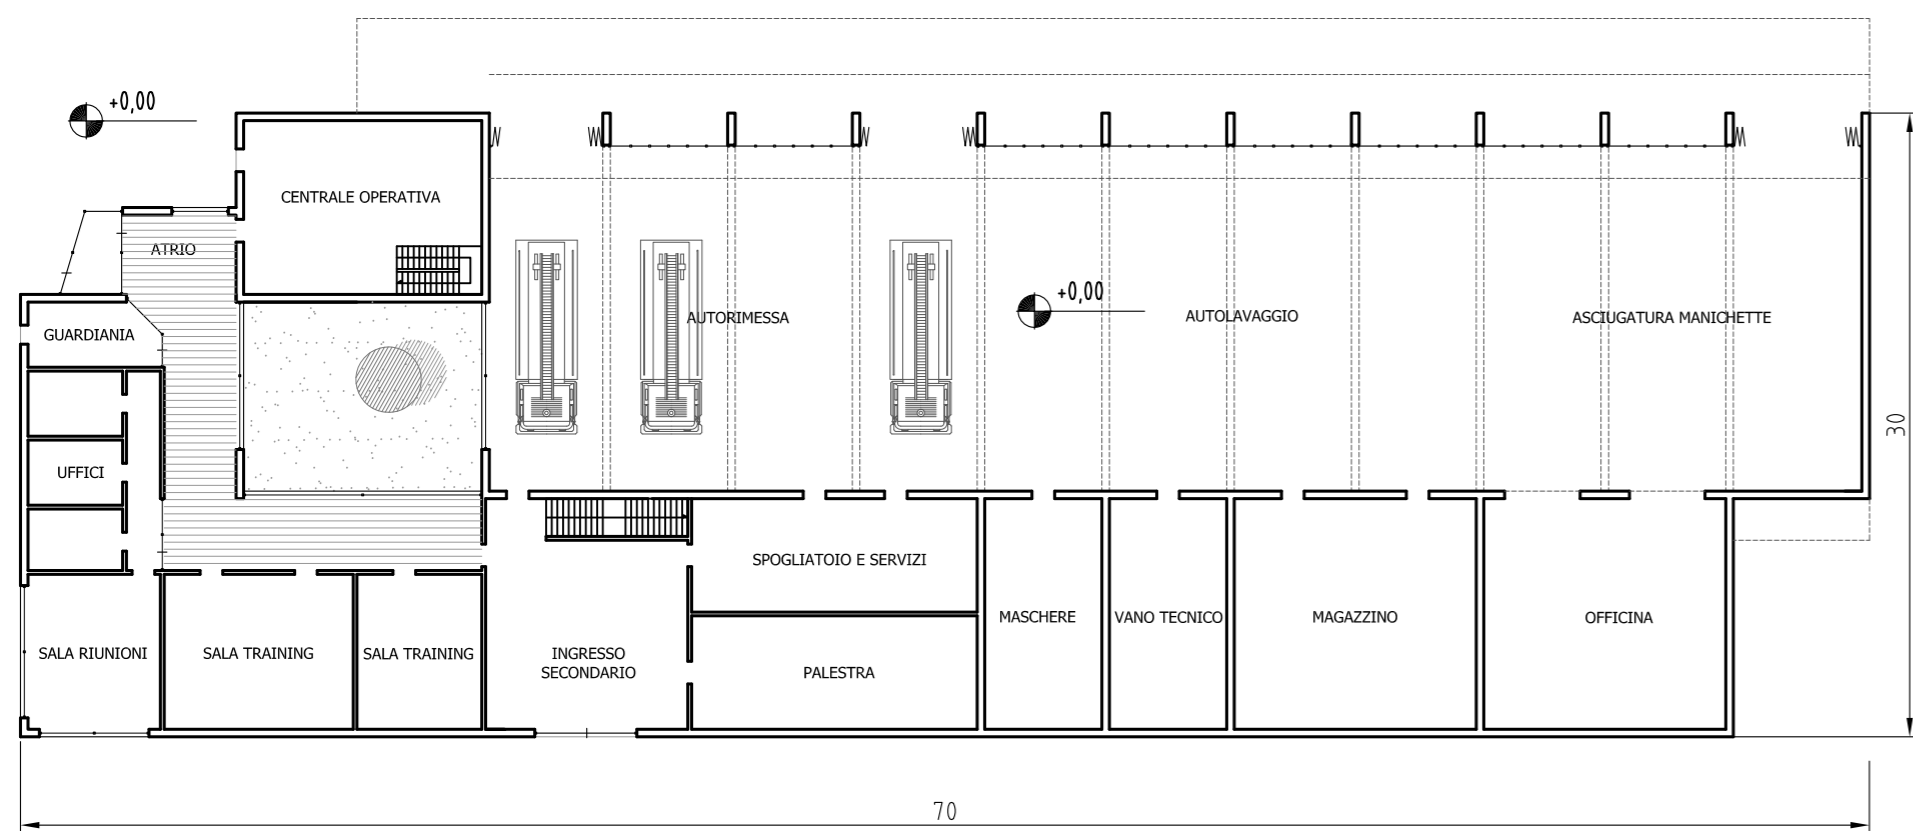

STAZIONE DEI VIGILI DEL FUOCO - PIANTA PIANO TERRA

SCALA 1/400

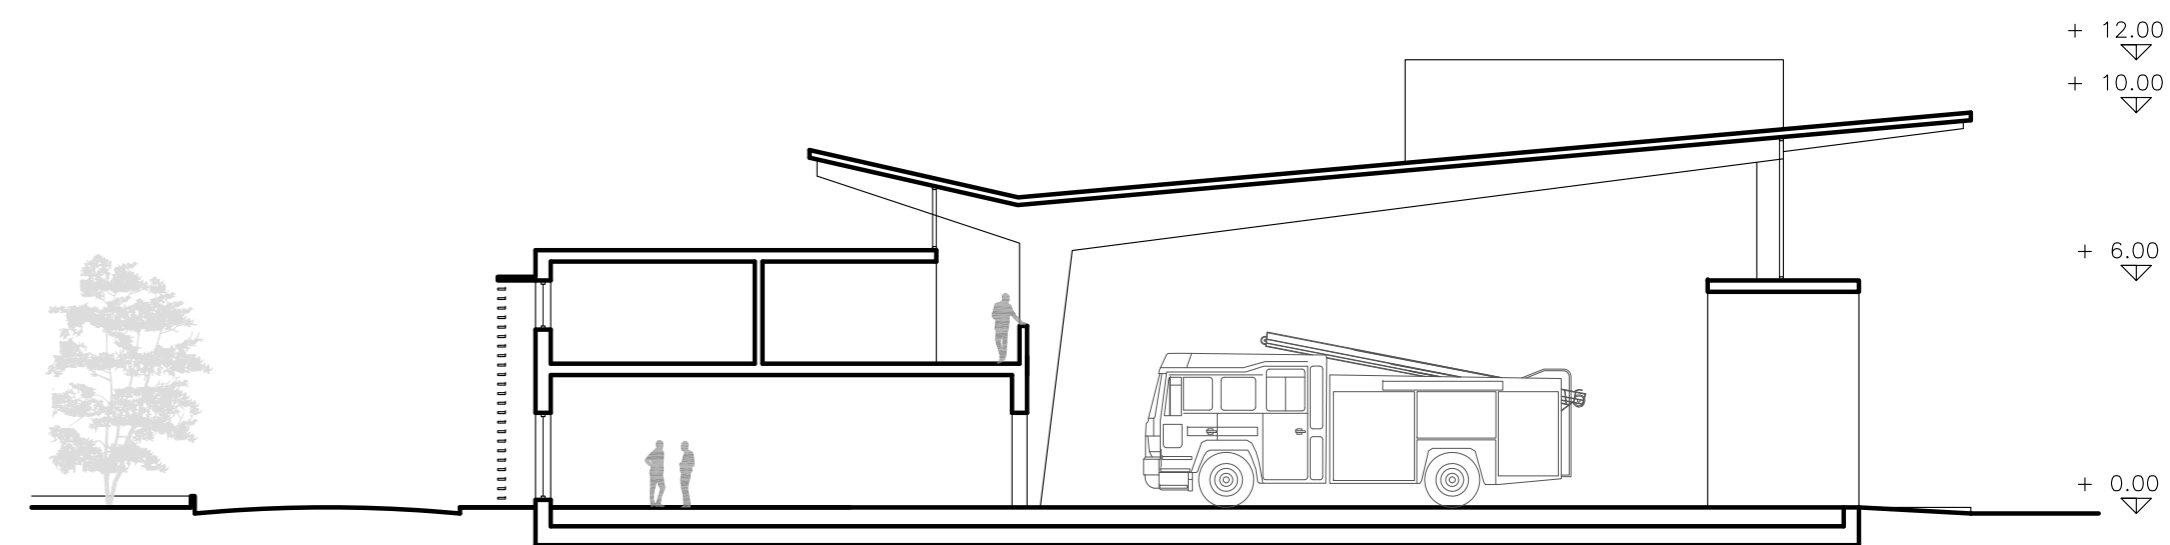

STAZIONE DEI VIGILI DEL FUOCO - SEZIONE TRASVERSALE

SCALA 1/200