



OFFICINA E STAZIONE DI SERVIZIO - PIANTA PIANO TERRA

SCALA 1/400

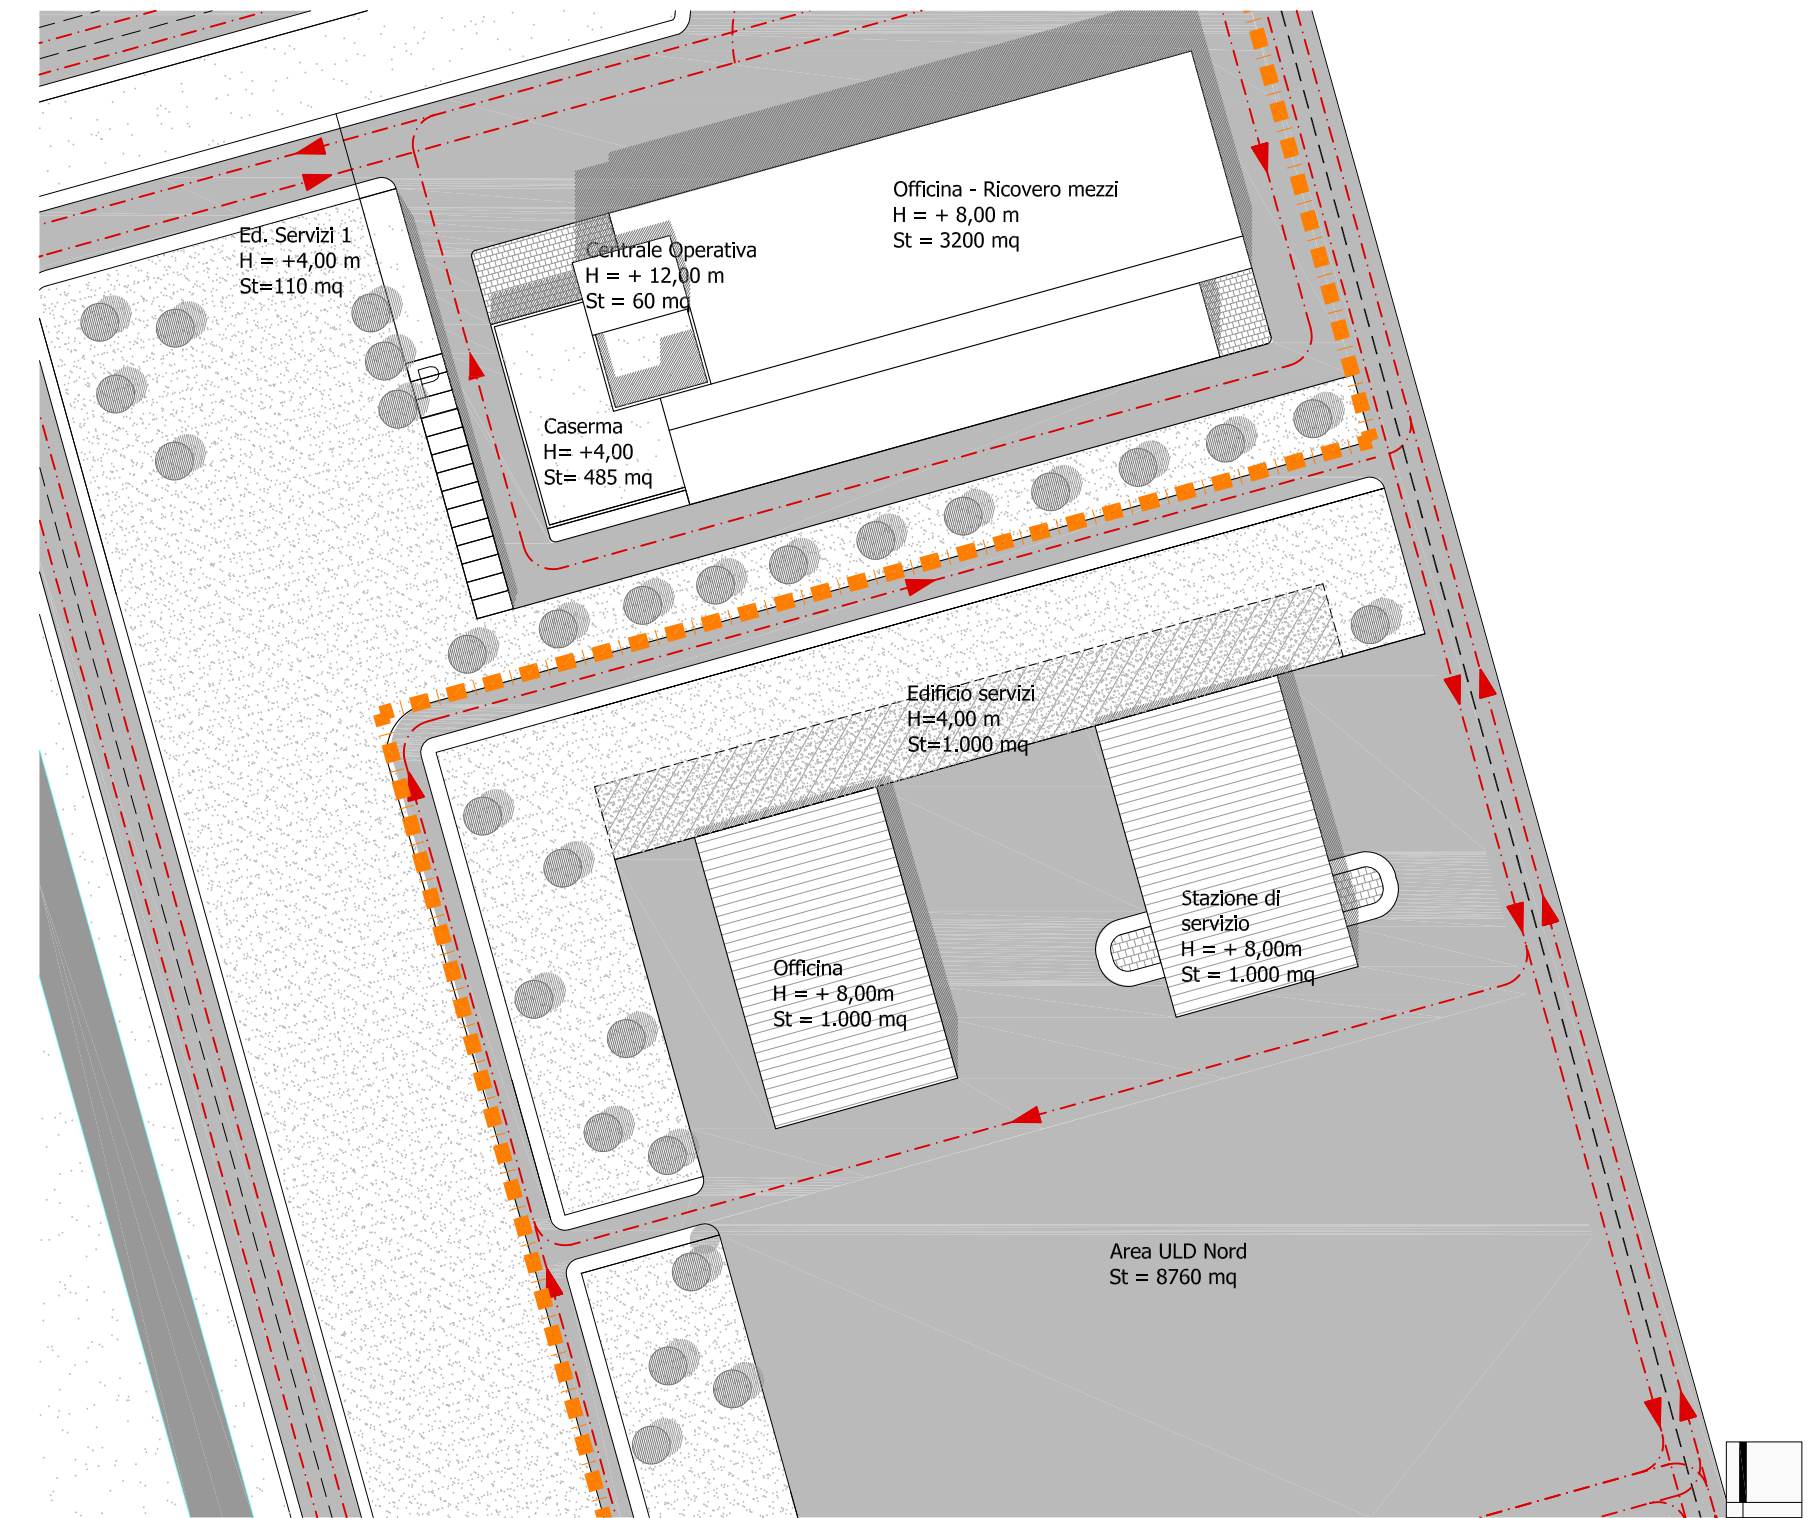


EDIFICI HANDLERS - PLANIMETRIA GENERALE

SCALA 1/1000

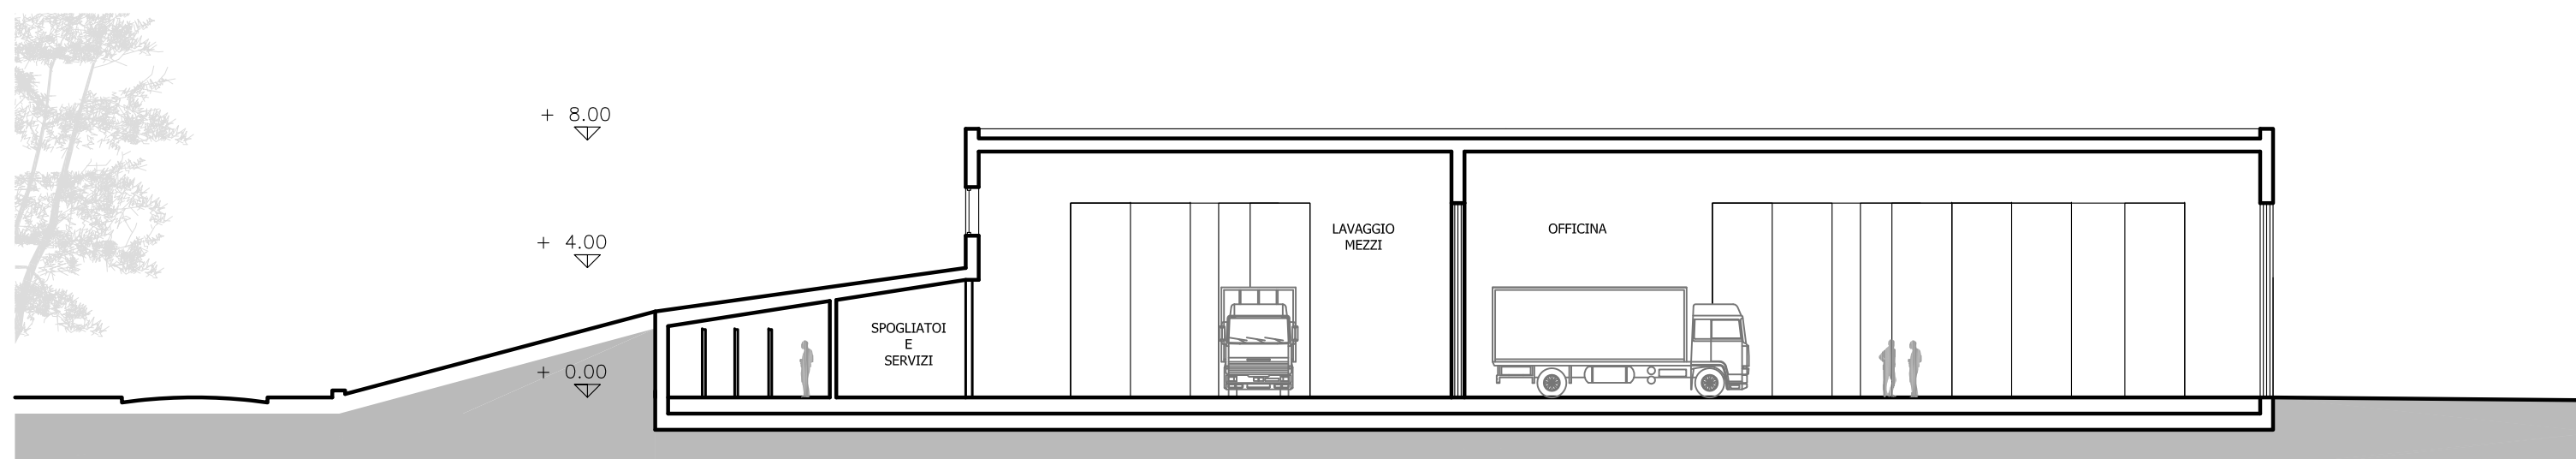

OFFICINA - SEZIONE LONGITUDINALE A-A'

SCALA 1/200

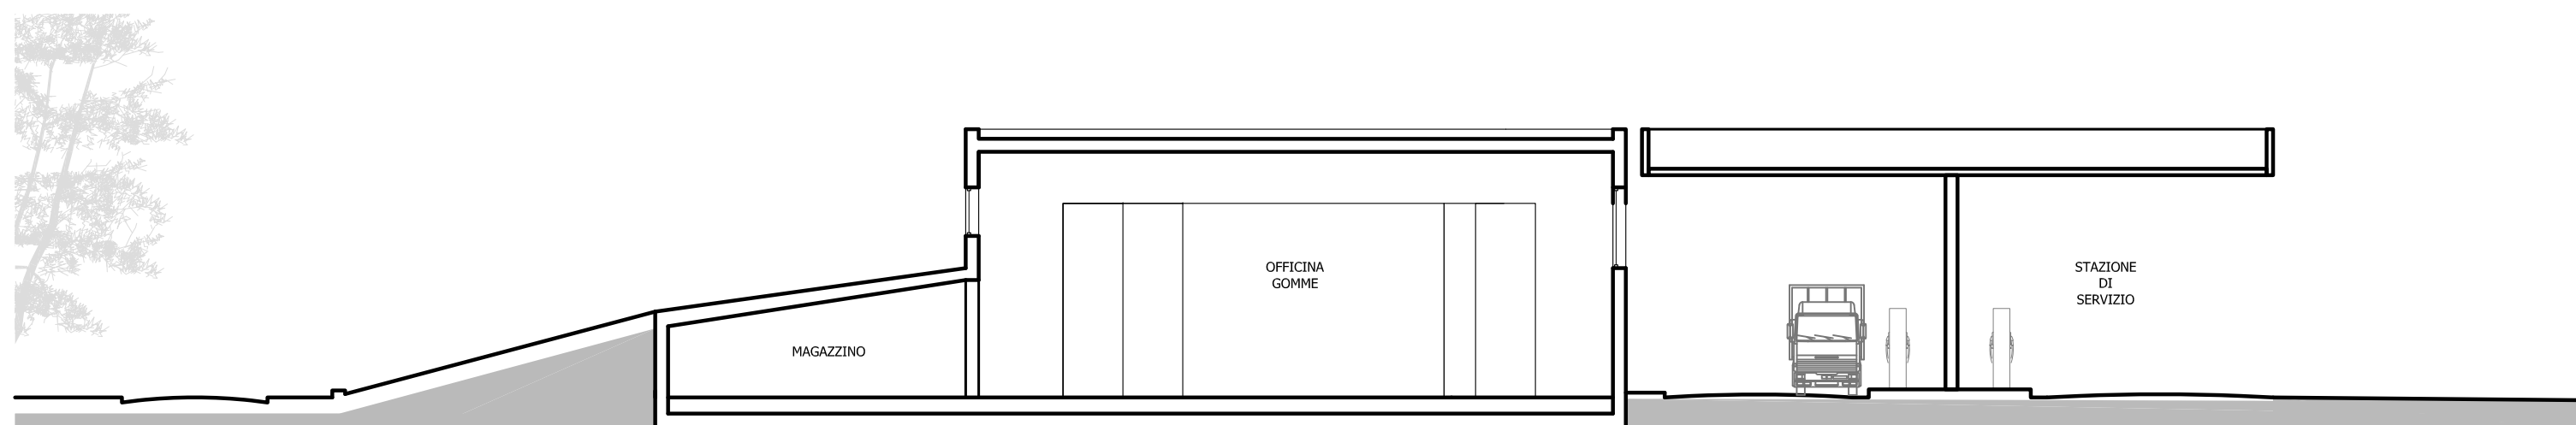

STAZIONE DI SERVIZIO - SEZIONE LONGITUDINALE B-B'

SCALA 1/200