



EDIFICIO SERVIZI COMUNI AS - PIANTA PIANO TERRA

SCALA 1/400

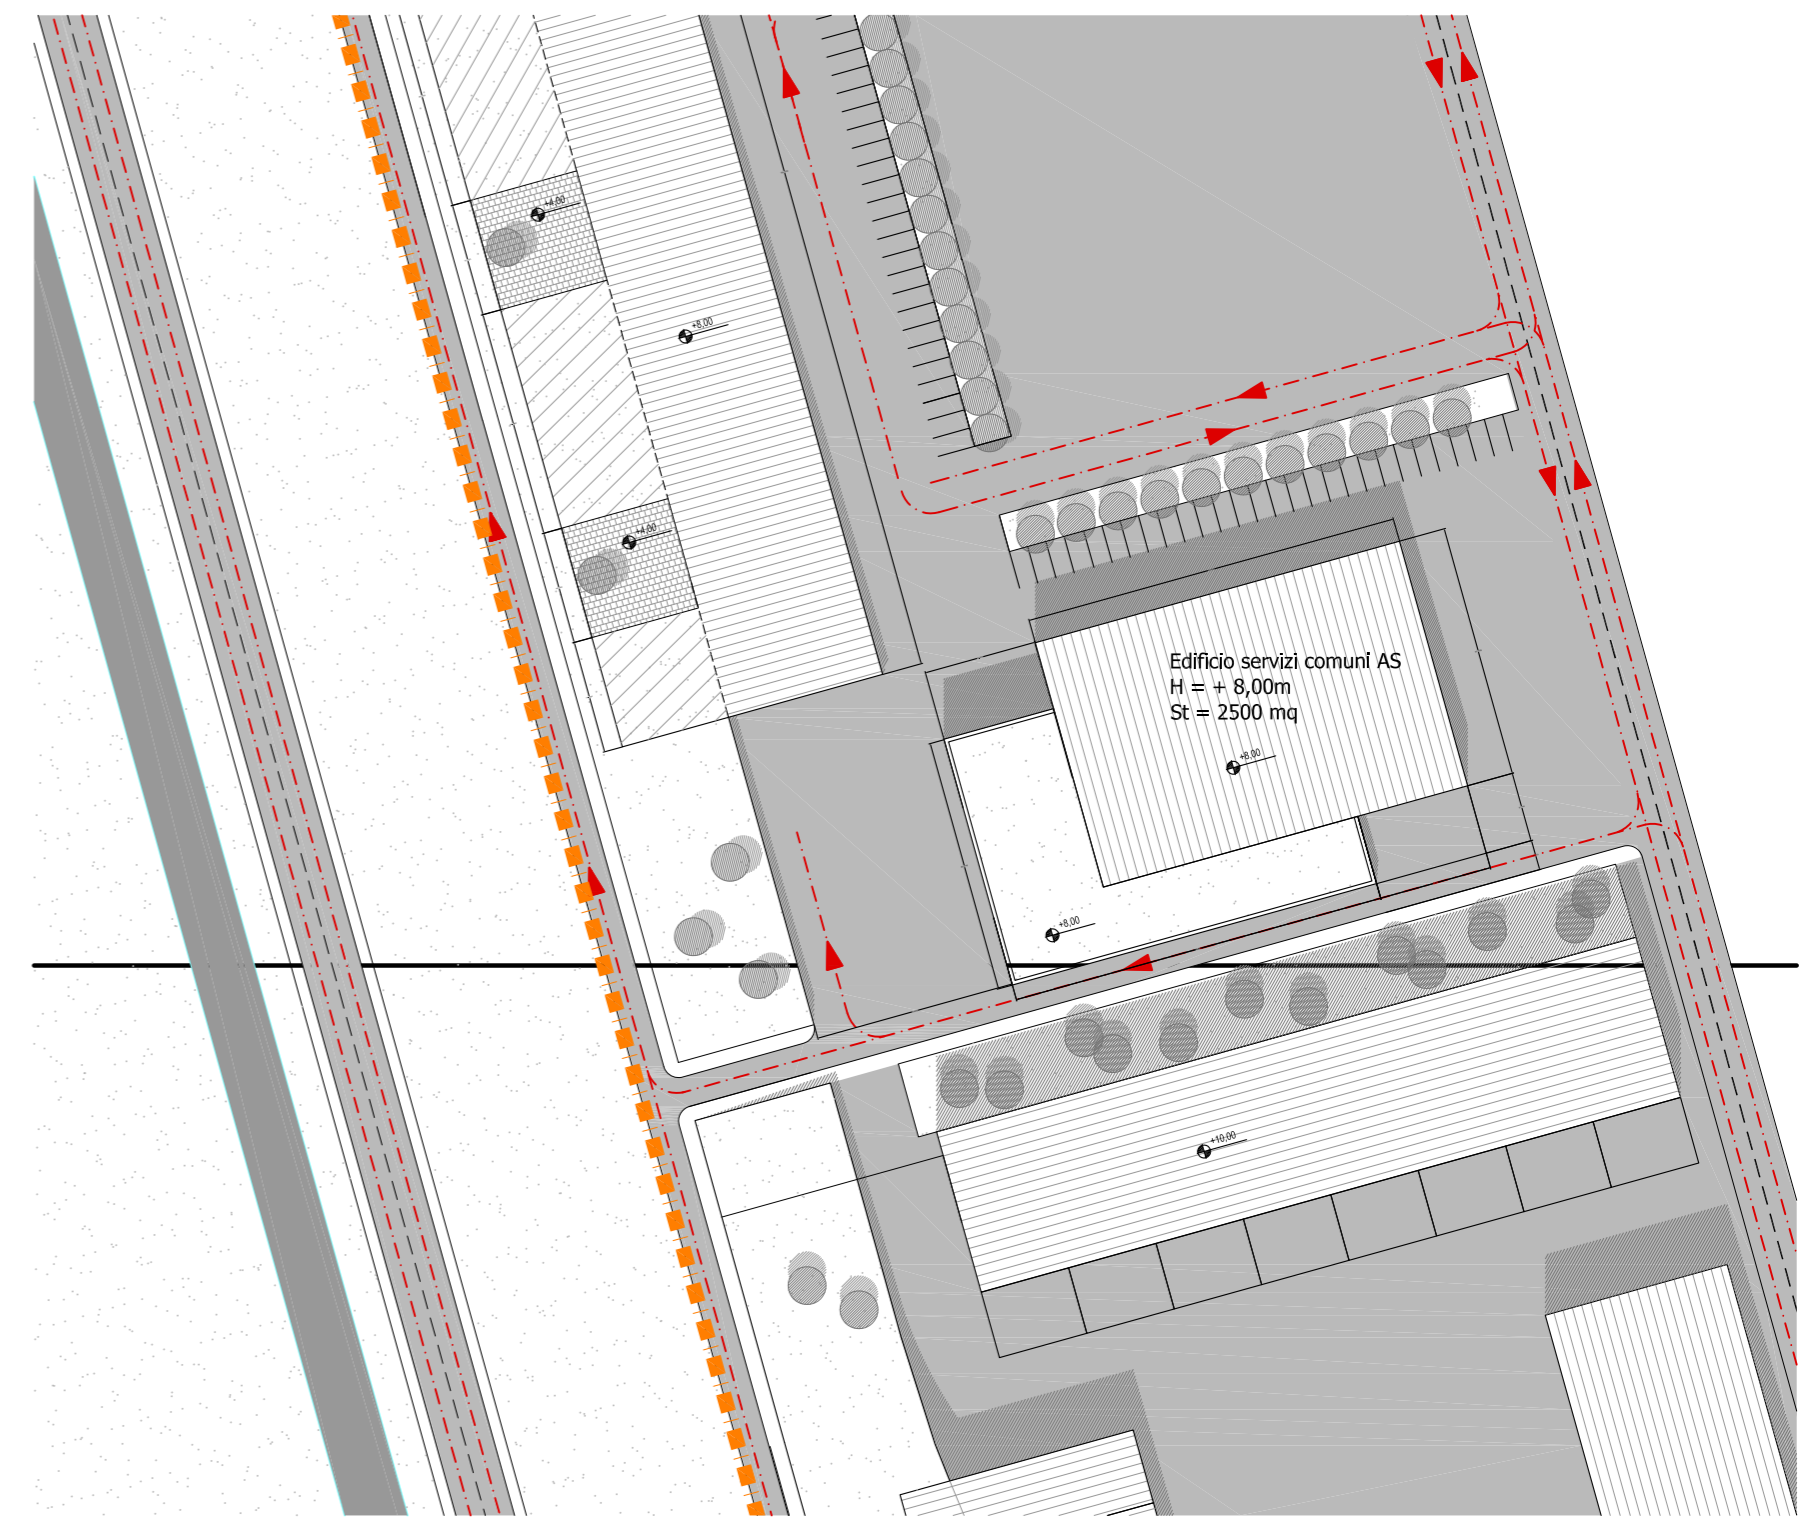


EDIFICIO SERVIZI COMUNI AS - PLANIMETRIA GENERALE

SCALA 1/1000

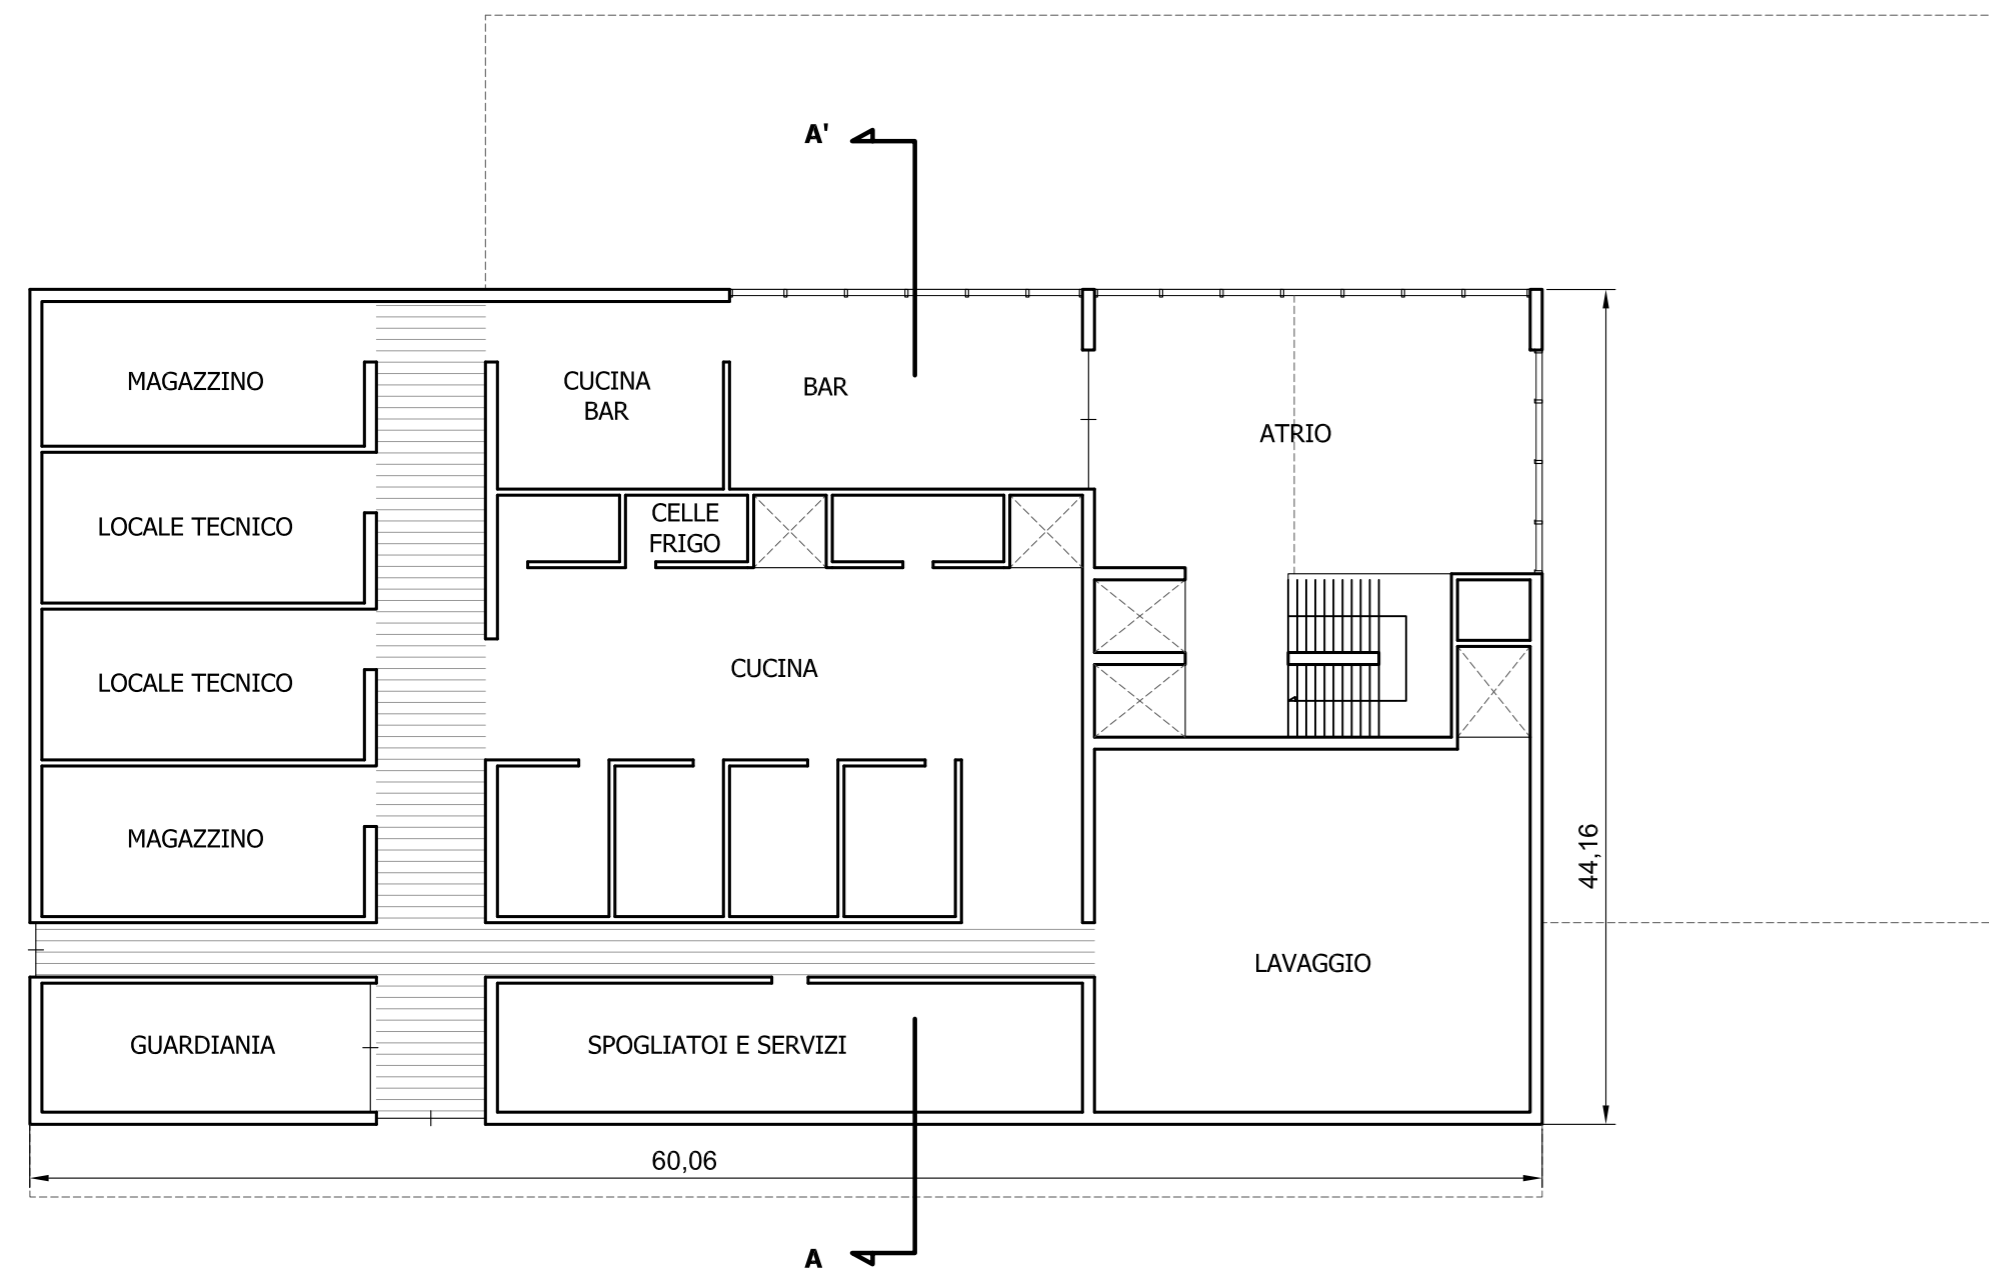

EDIFICIO SERVIZI COMUNI AS - PIANTA PIANO TERRA

SCALA 1/400

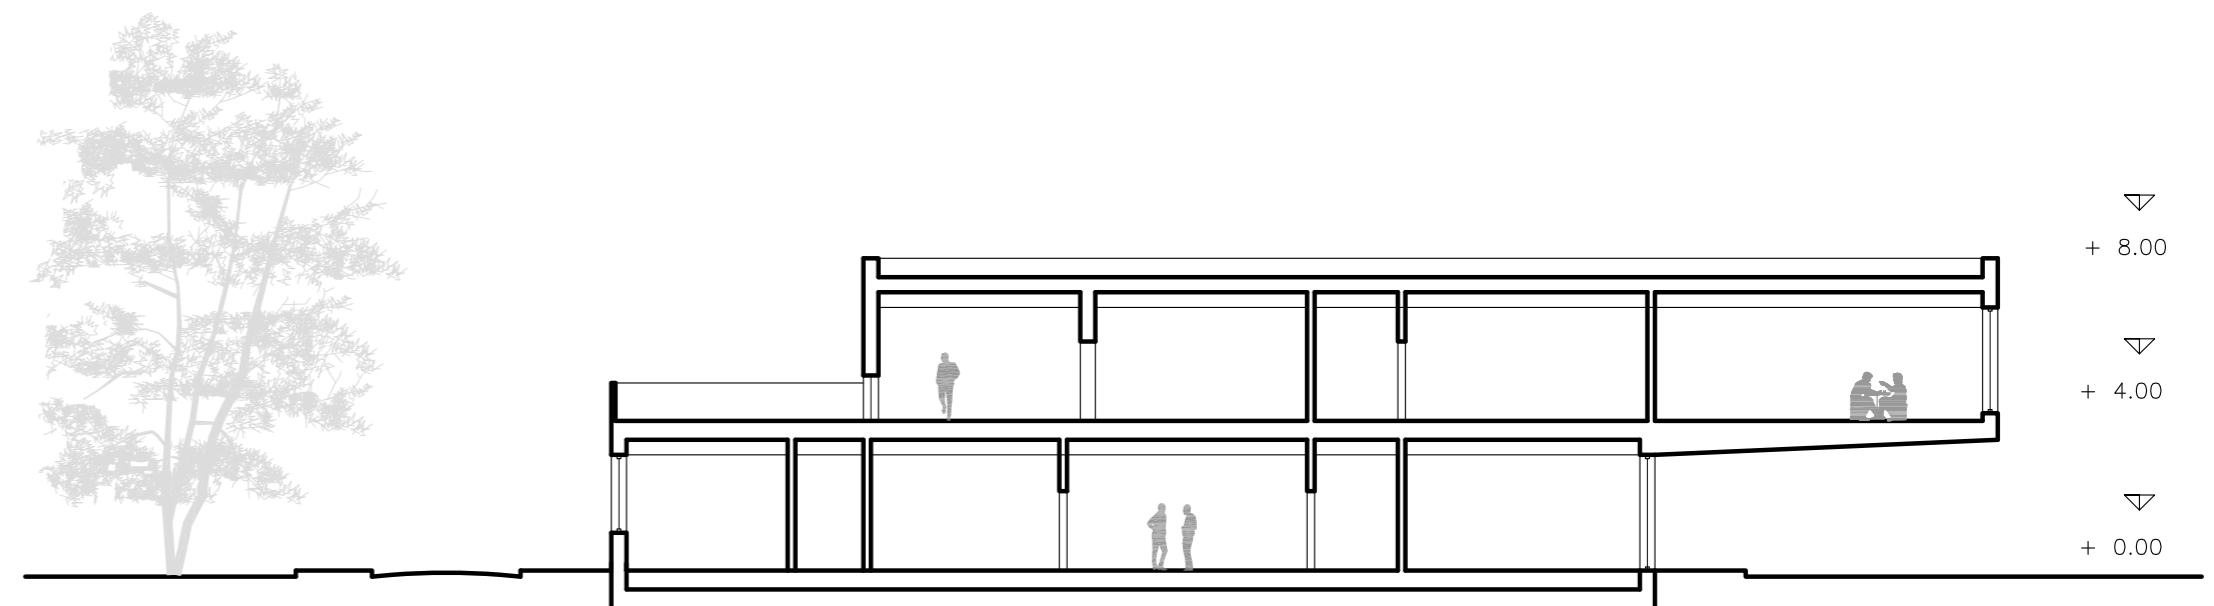

EDIFICIO SERVIZI COMUNI AS - SEZIONE A-A'

SCALA 1/200