



EDIFICIO SERVIZI COMUNI LS - PIANTA PIANO PRIMO

SCALA 1/400

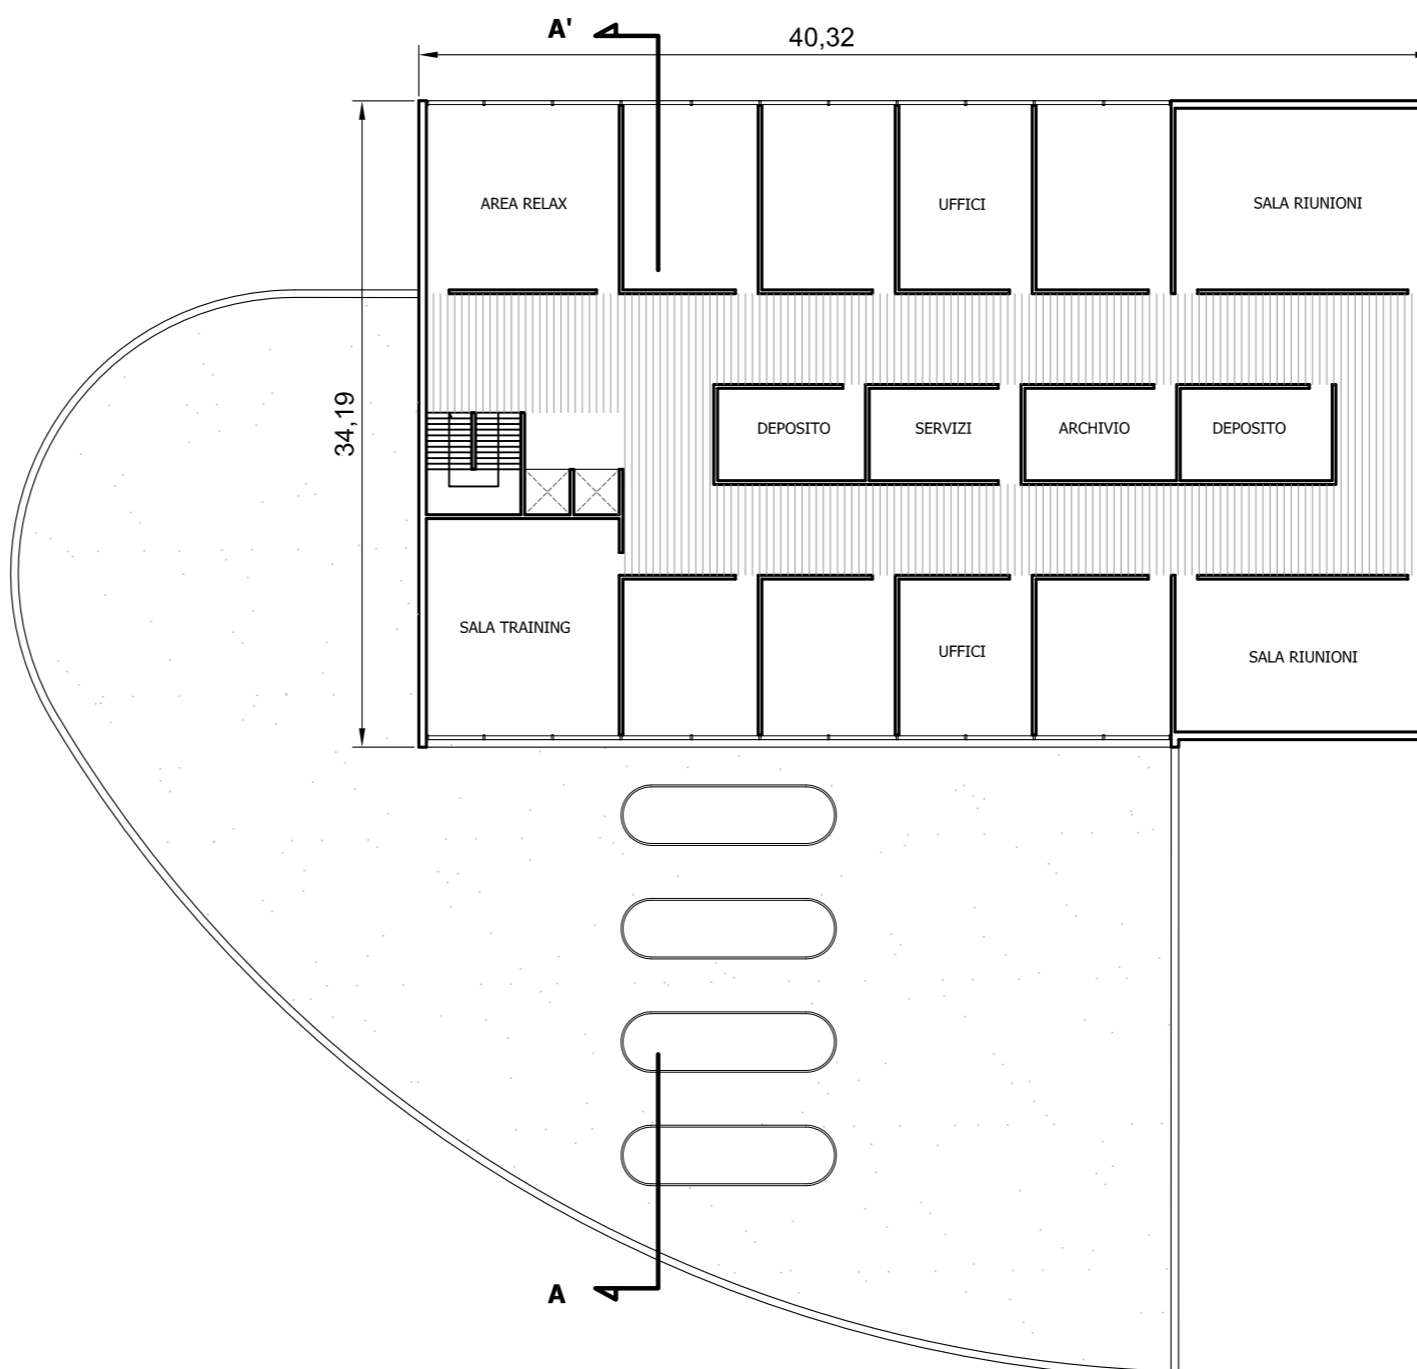


EDIFICIO SERVIZI COMUNI LS - PIANTA PIANO SECONDO

SCALA 1/400

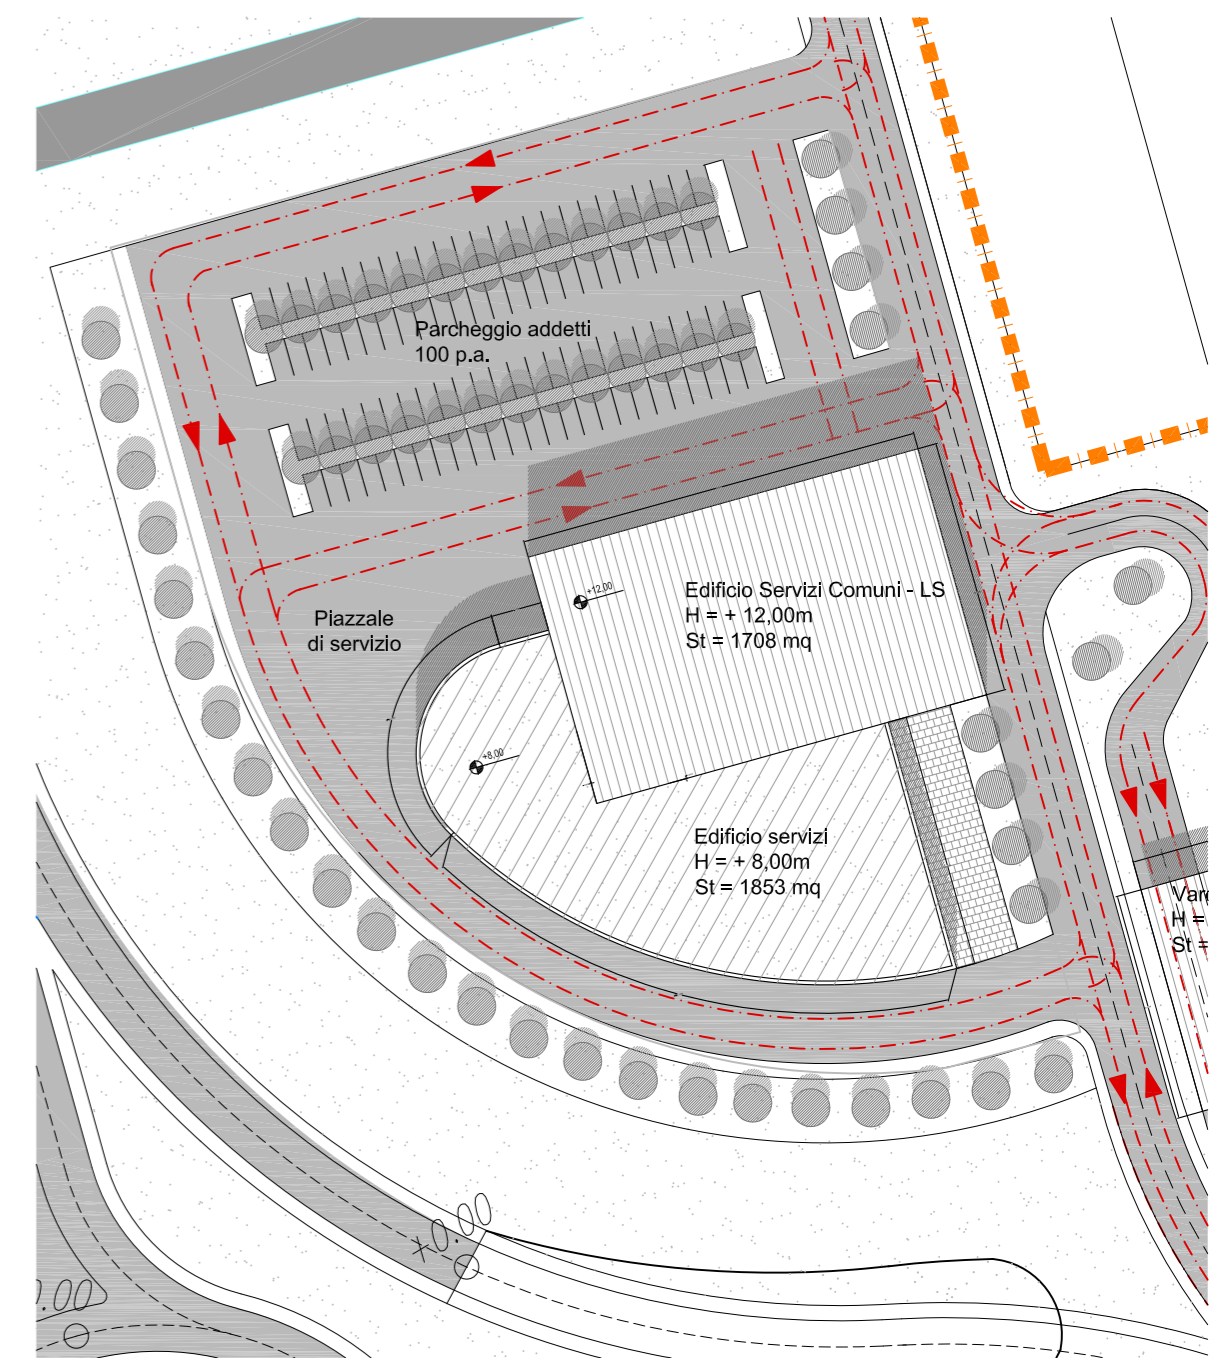


EDIFICIO SERVIZI COMUNI AS - PLANIMETRIA GENERALE

SCALA 1/1000

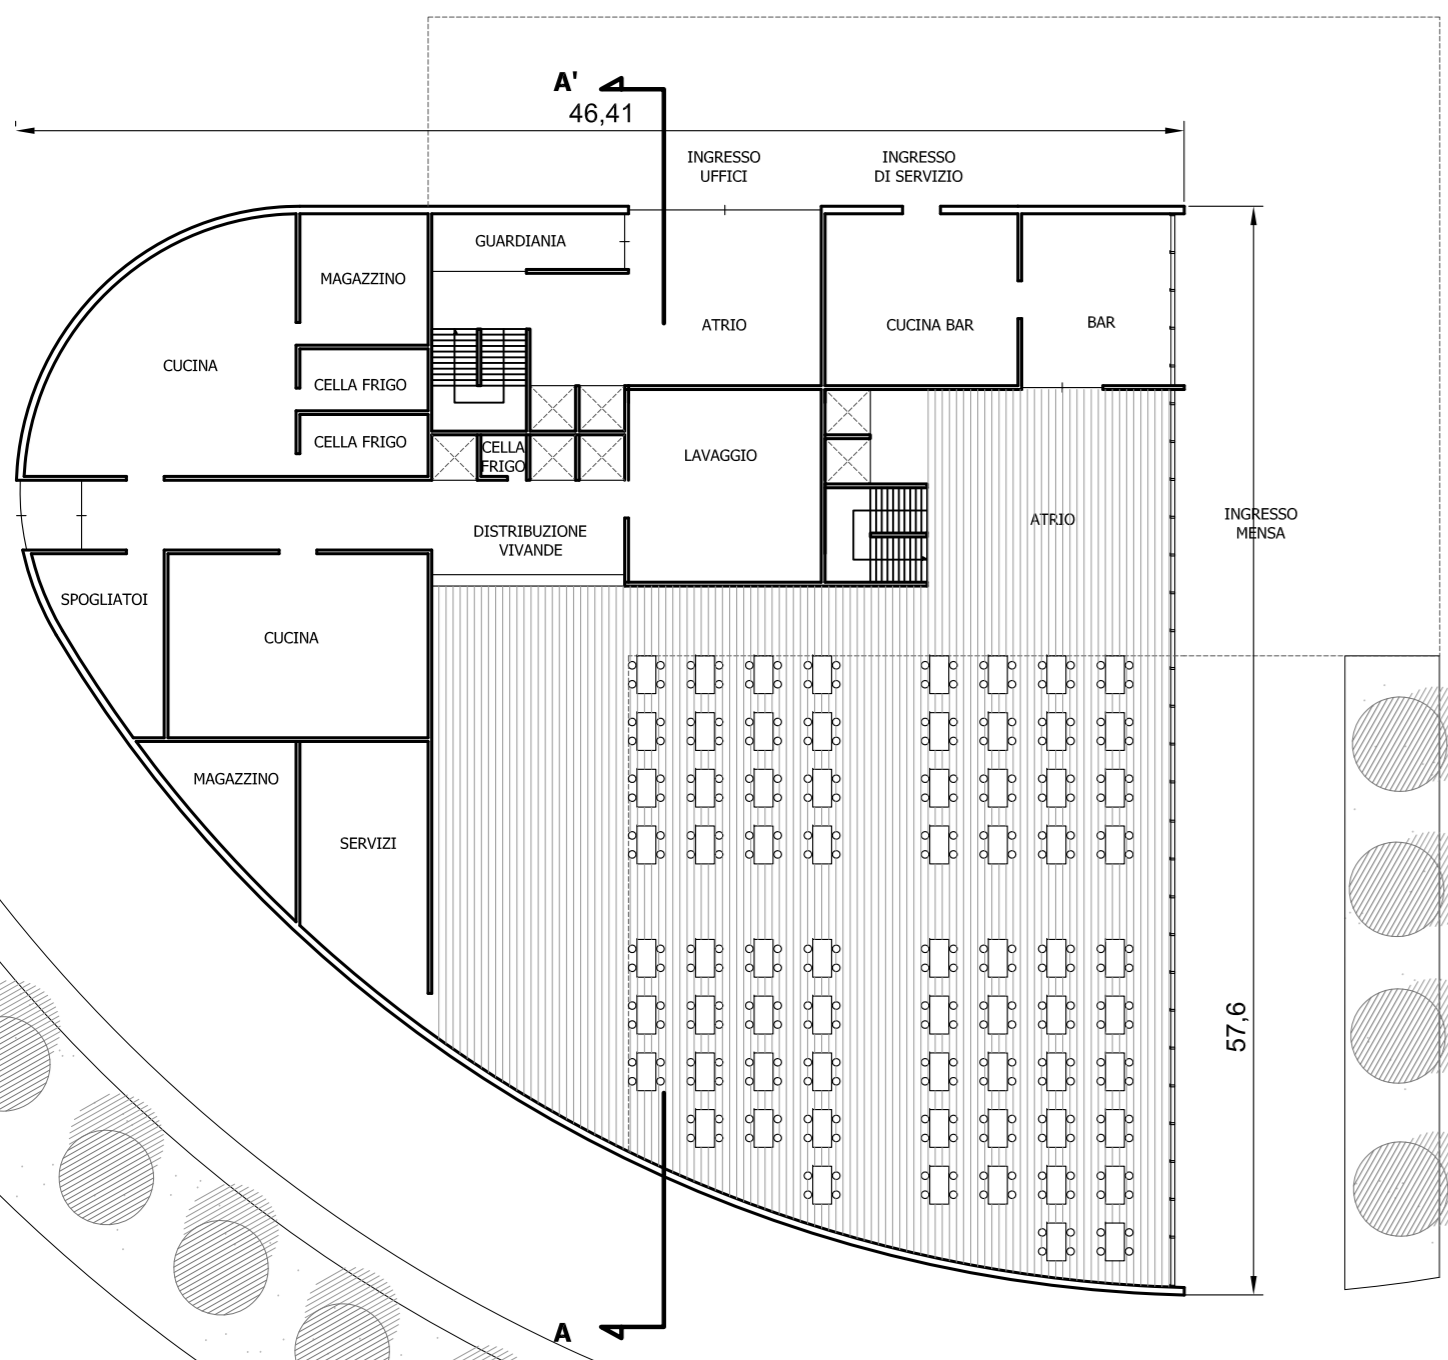

EDIFICIO SERVIZI COMUNI LS - PIANTA PIANO TERRA

SCALA 1/400

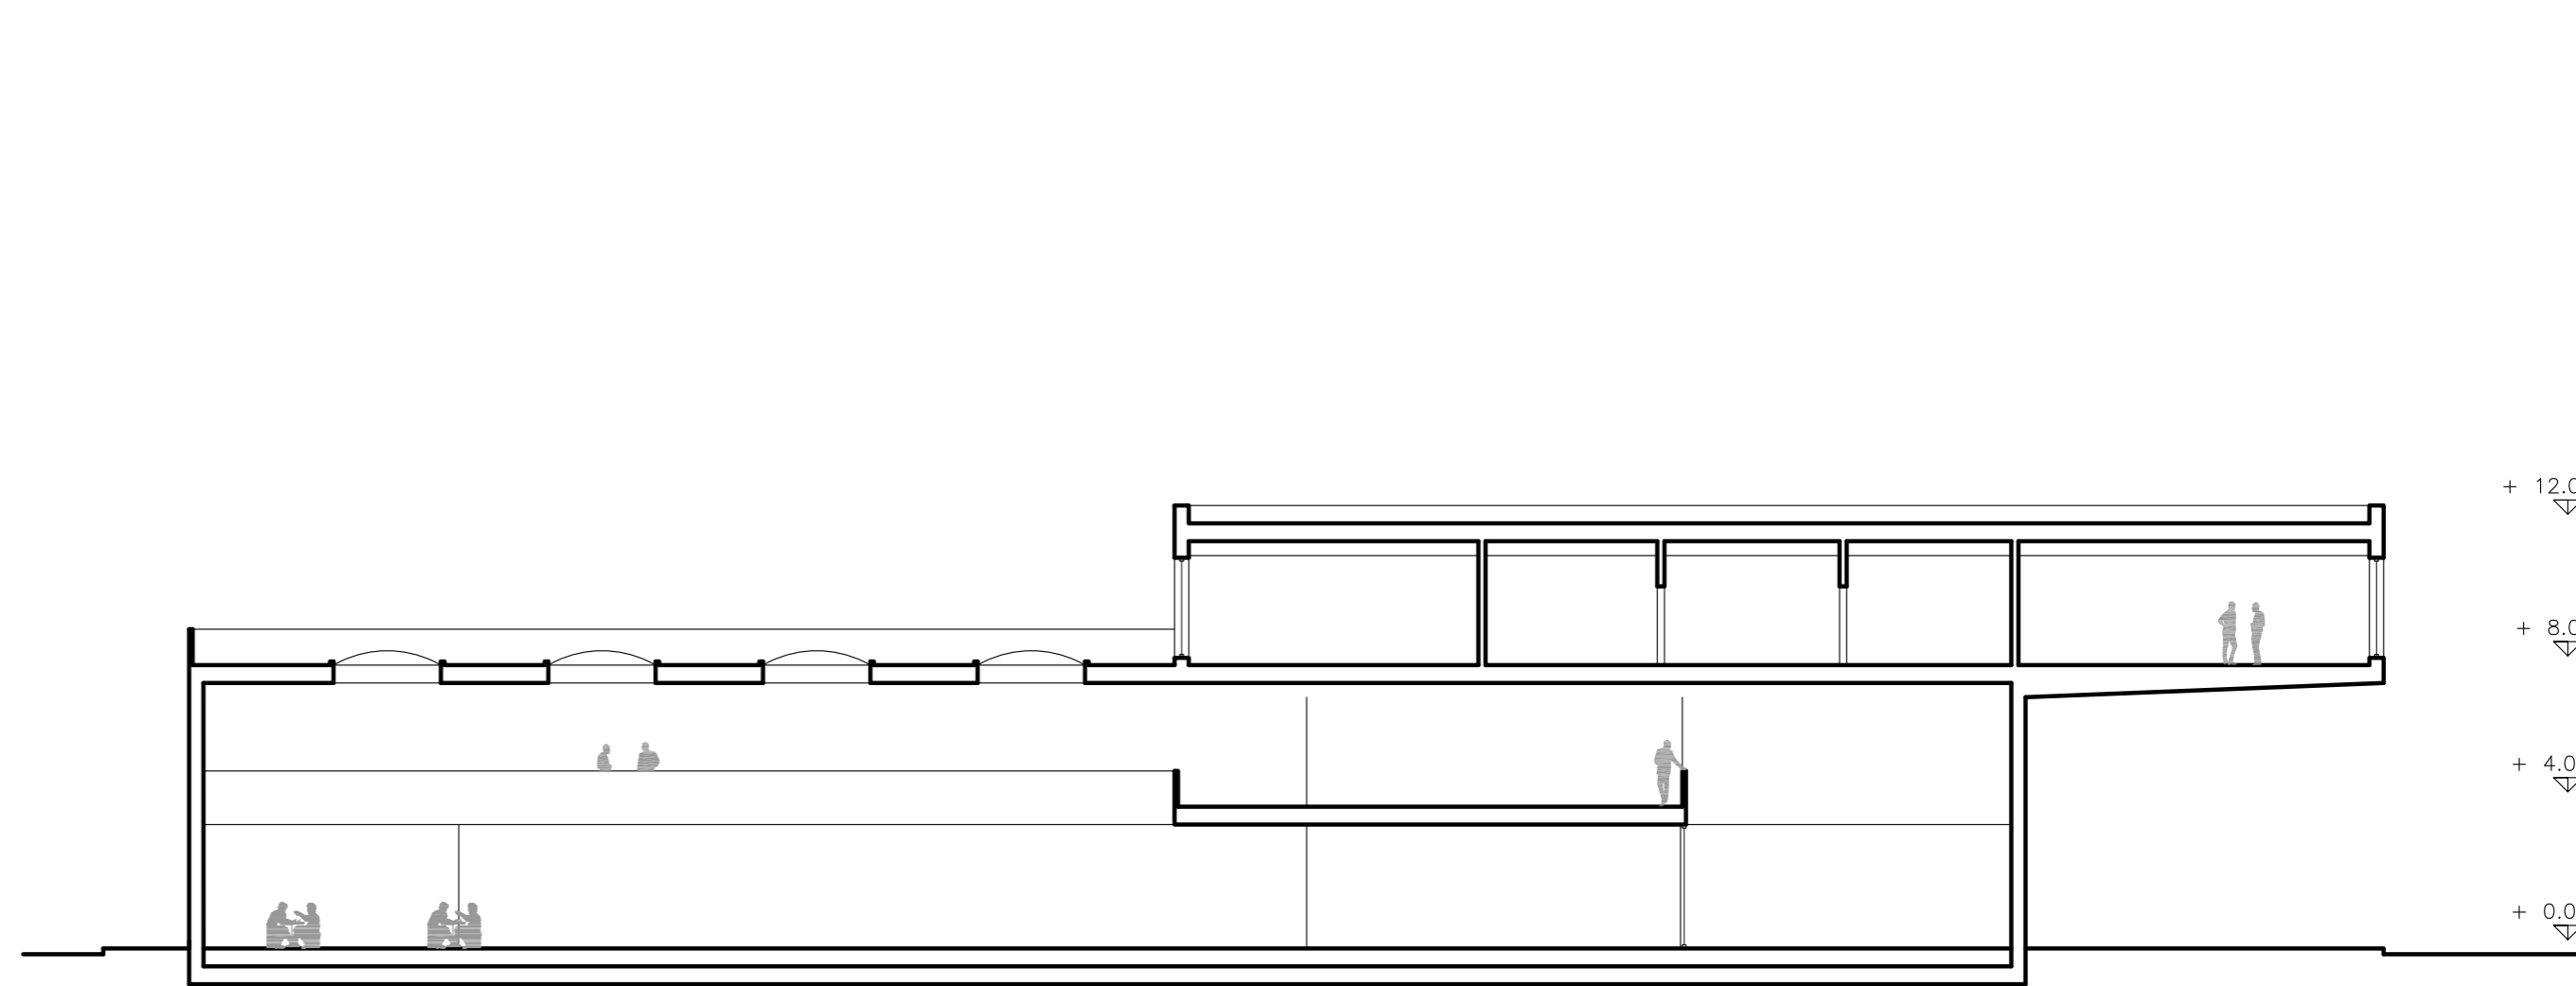

EDIFICIO SERVIZI COMUNI LS - SEZIONE A-A'

SCALA 1/200