



PRONTO SOCCORSO - PIANTA PIANO TERRA

SCALA 1/400

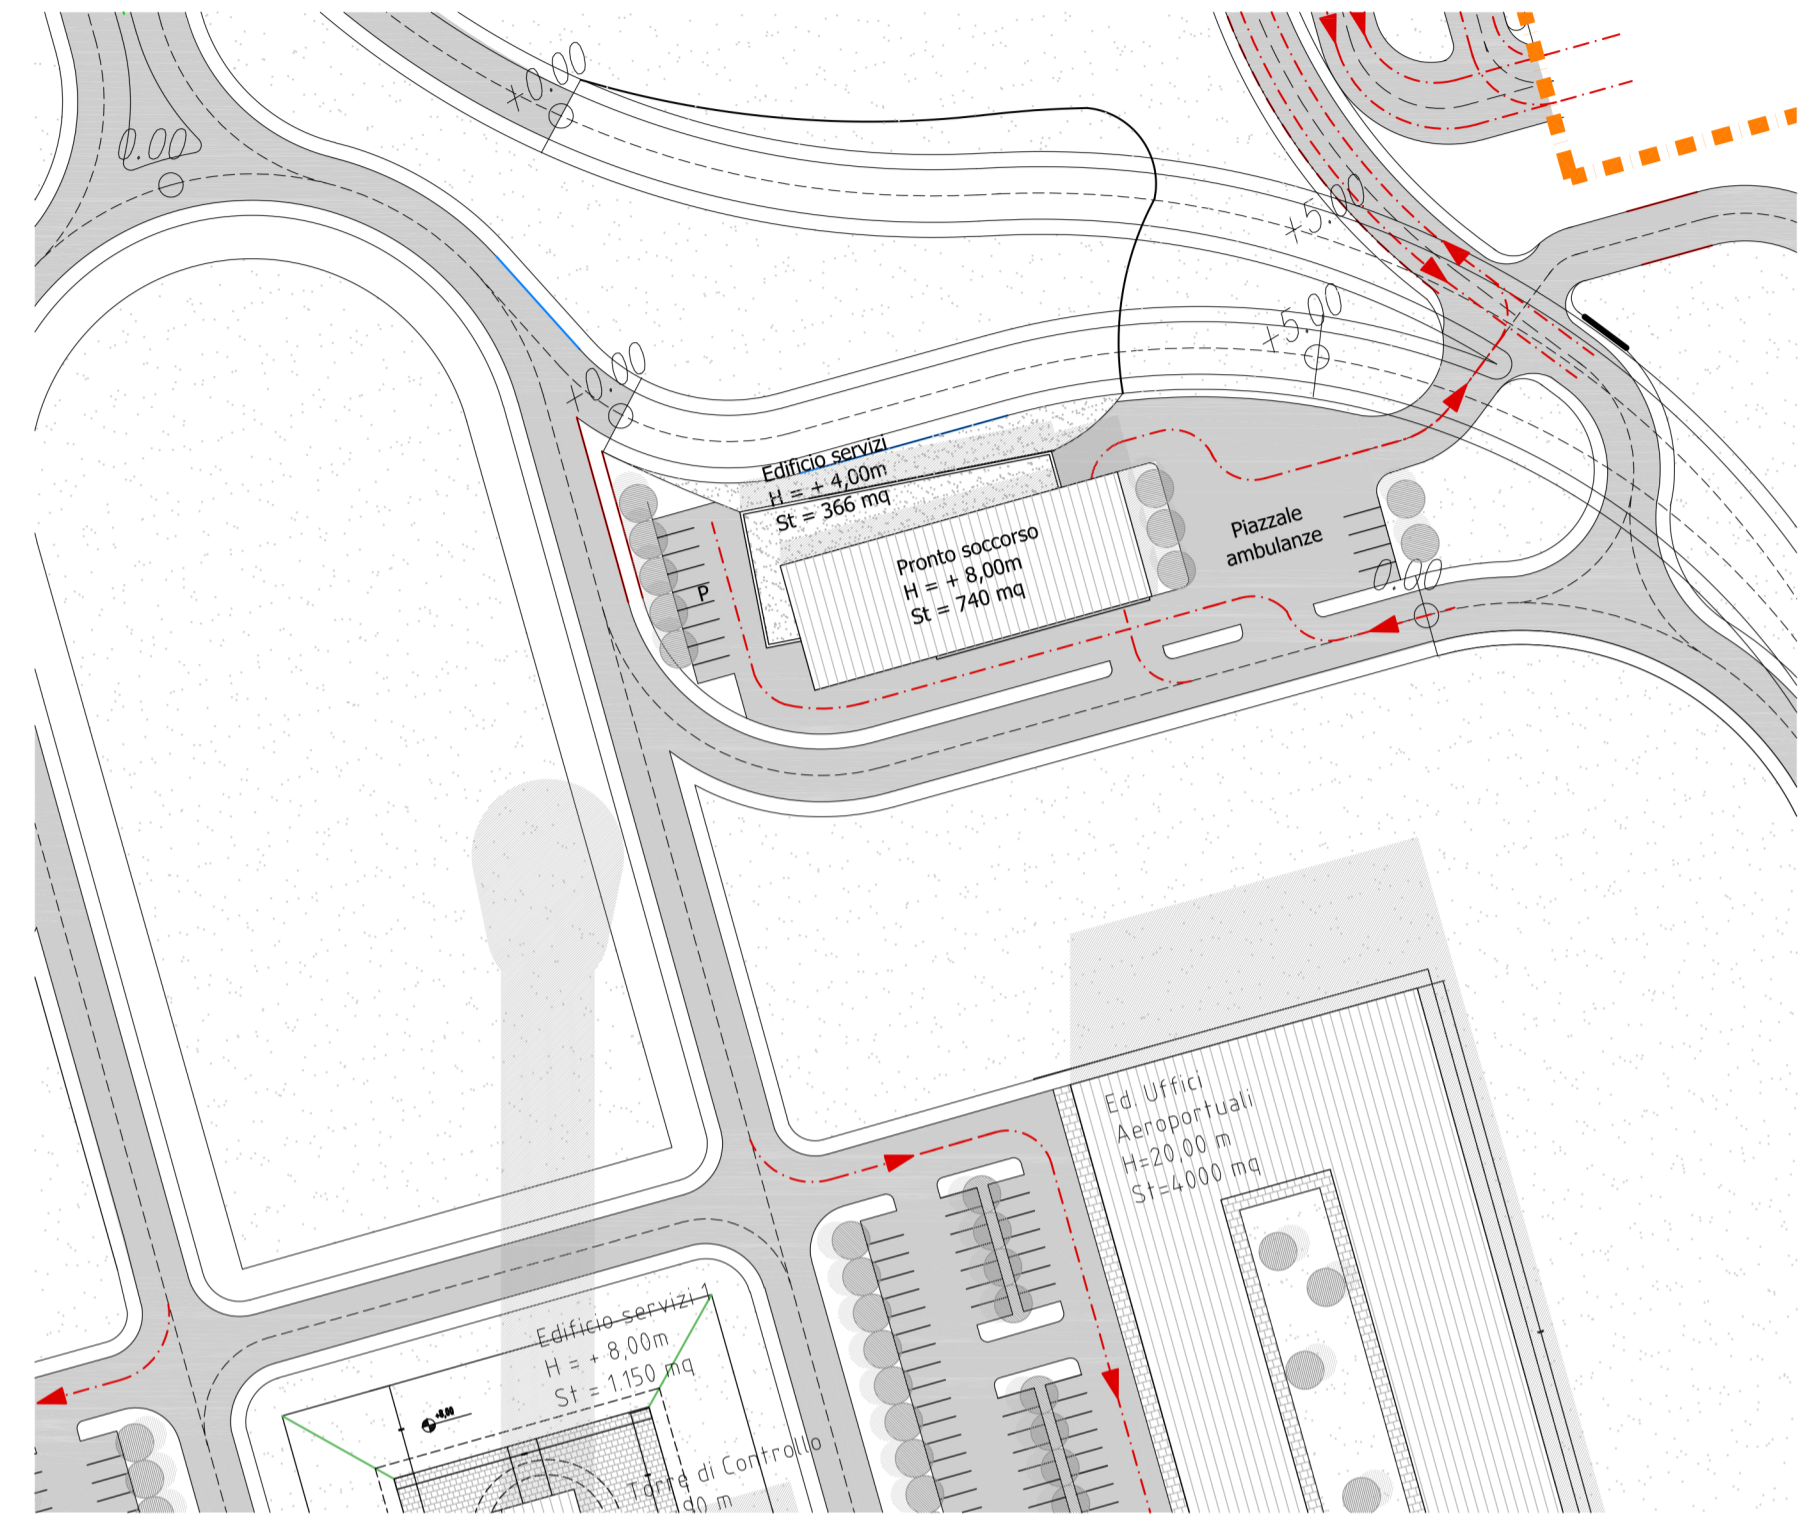


PRONTO SOCCORSO - PLANIMETRIA GENERALE

SCALA 1/1000

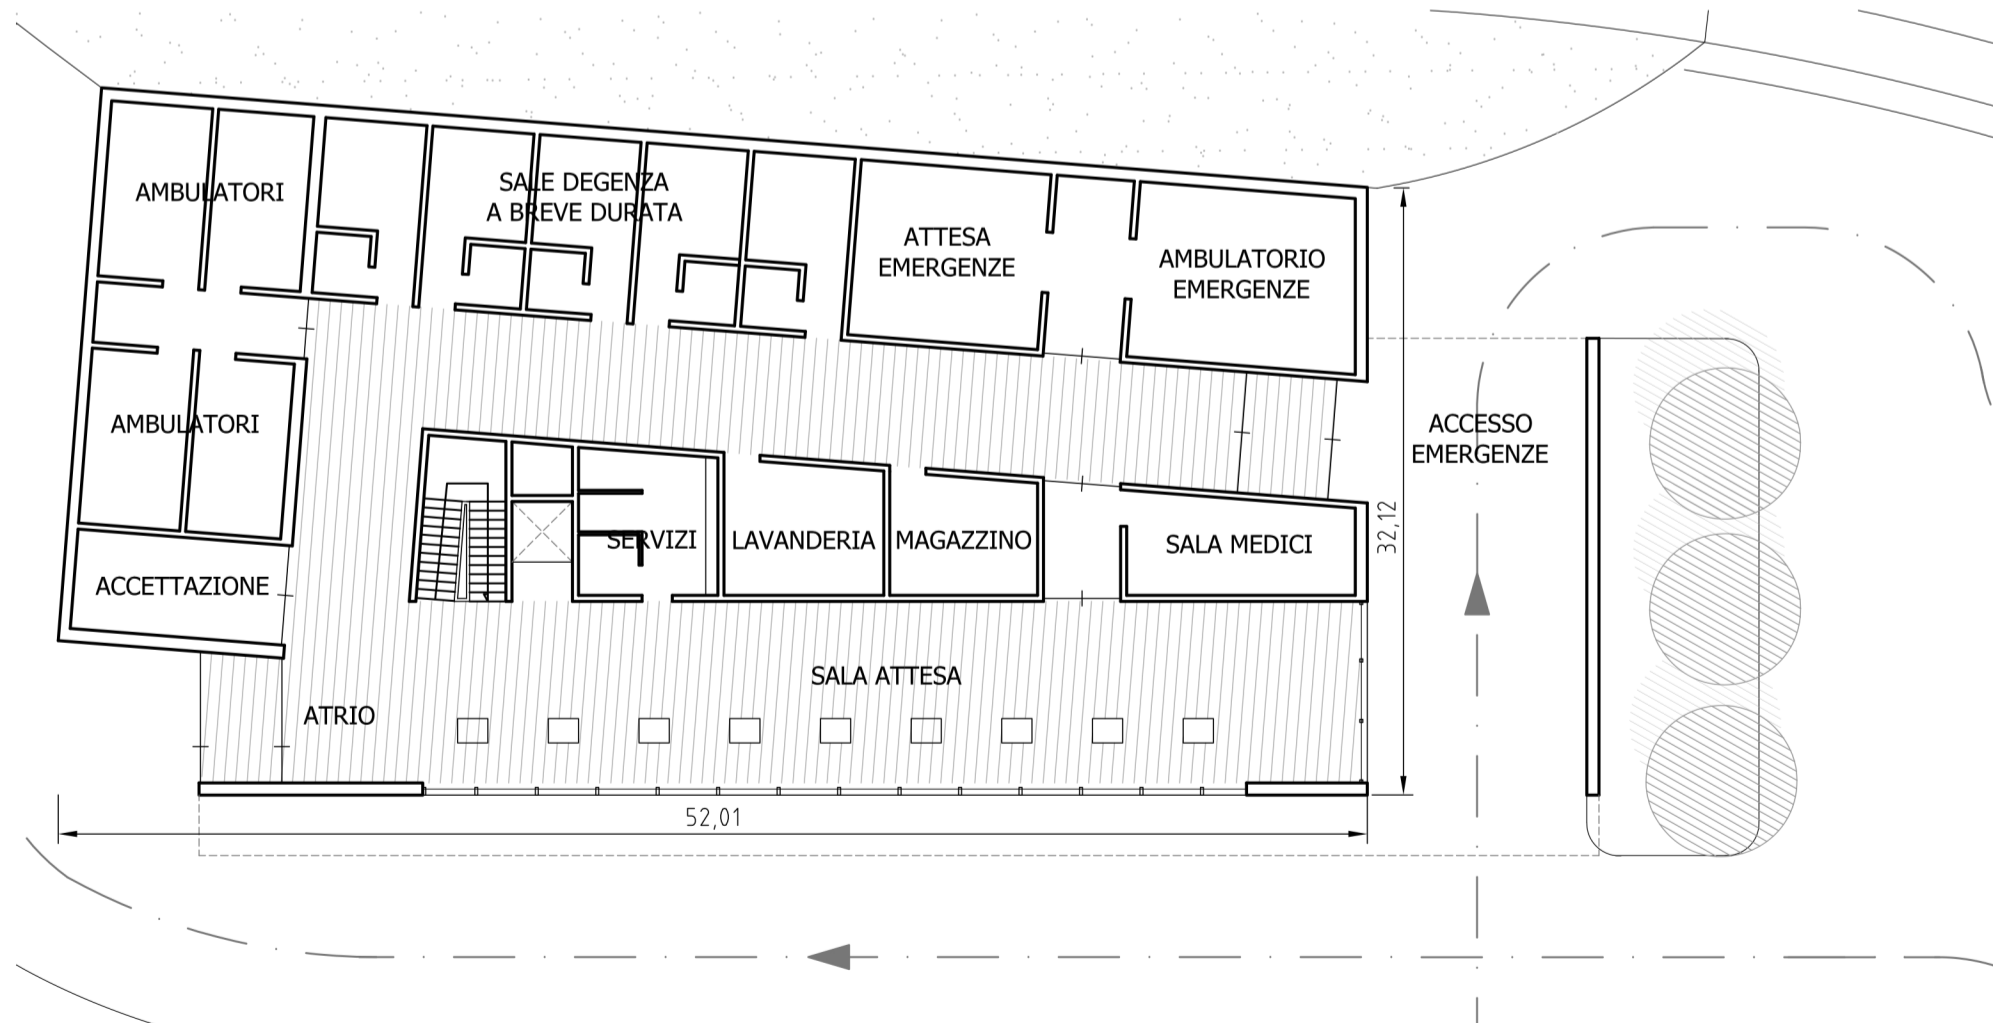

PRONTO SOCCORSO - PIANTA PIANO TERRA

SCALA 1/400

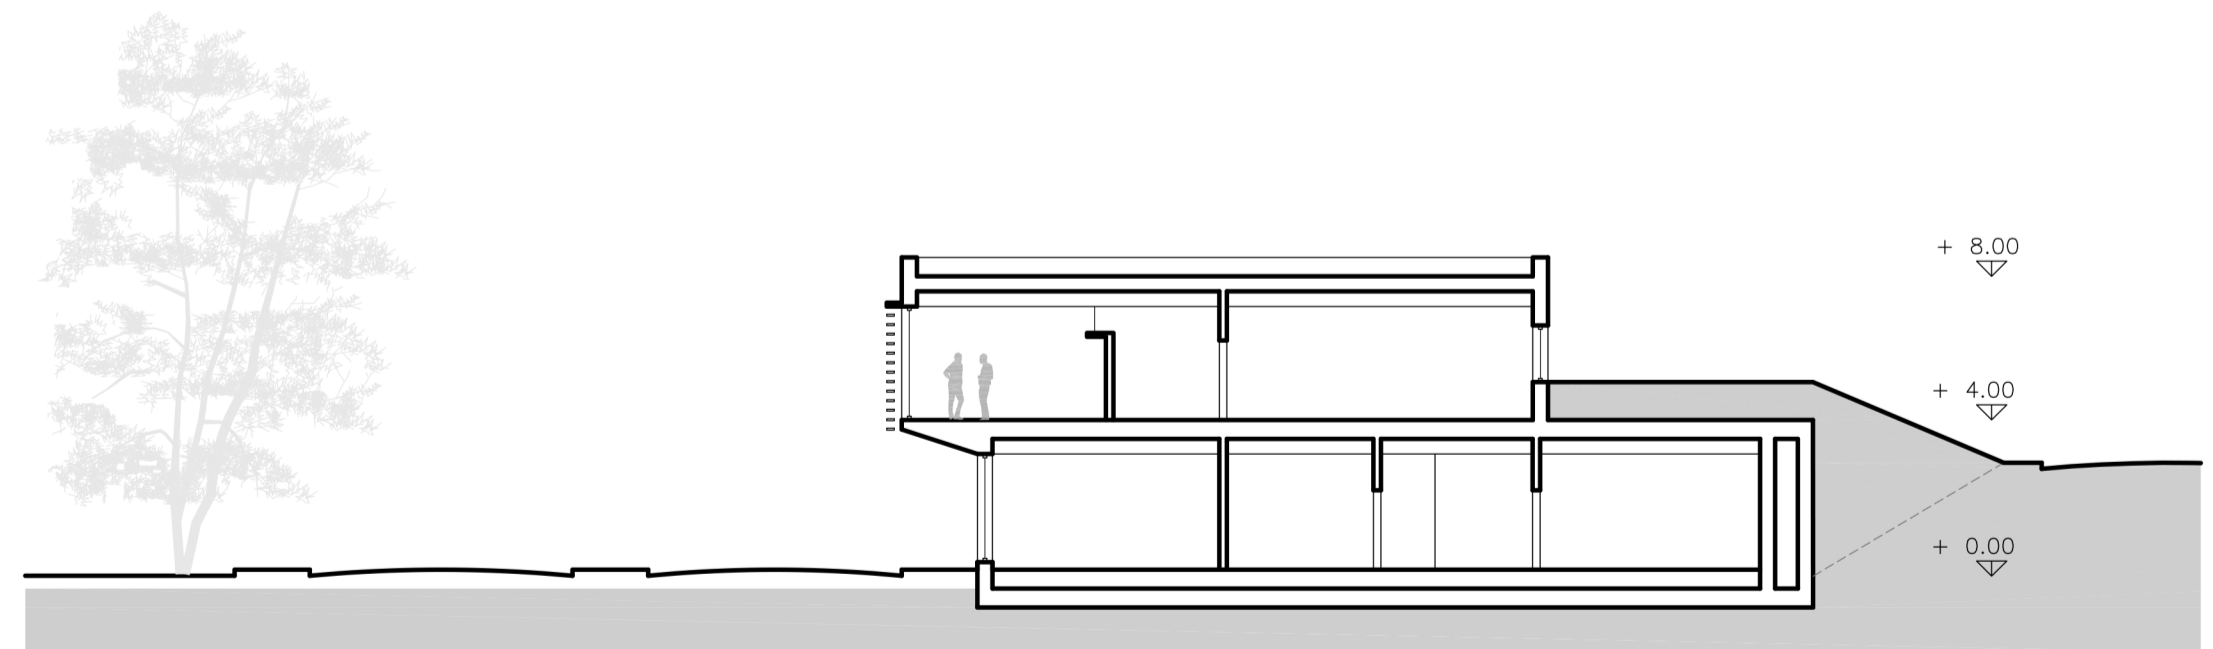

PRONTO SOCCORSO - SEZIONE TRASVERSALE

SCALA 1/200