



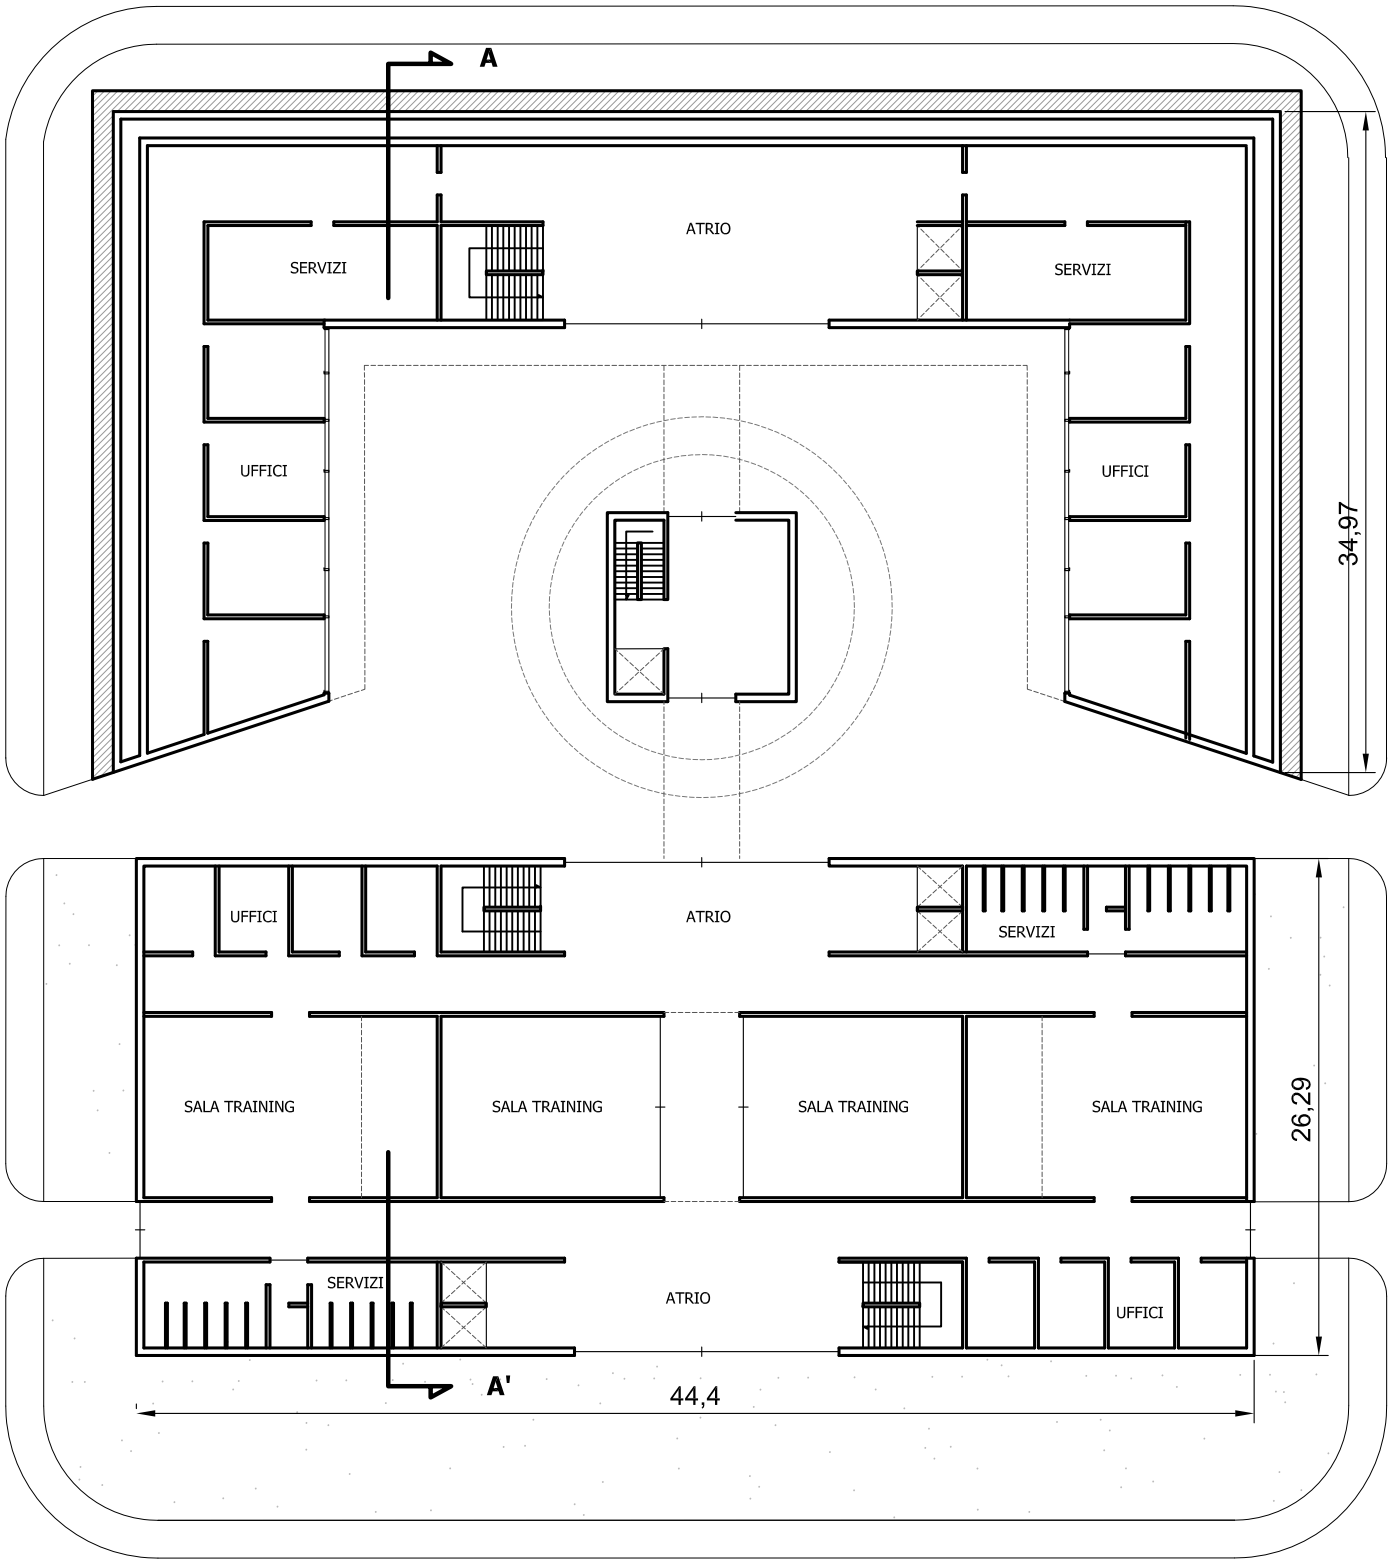


TORRE DI CONTROLLO - Pianta Piano Terra

Scala 1/400

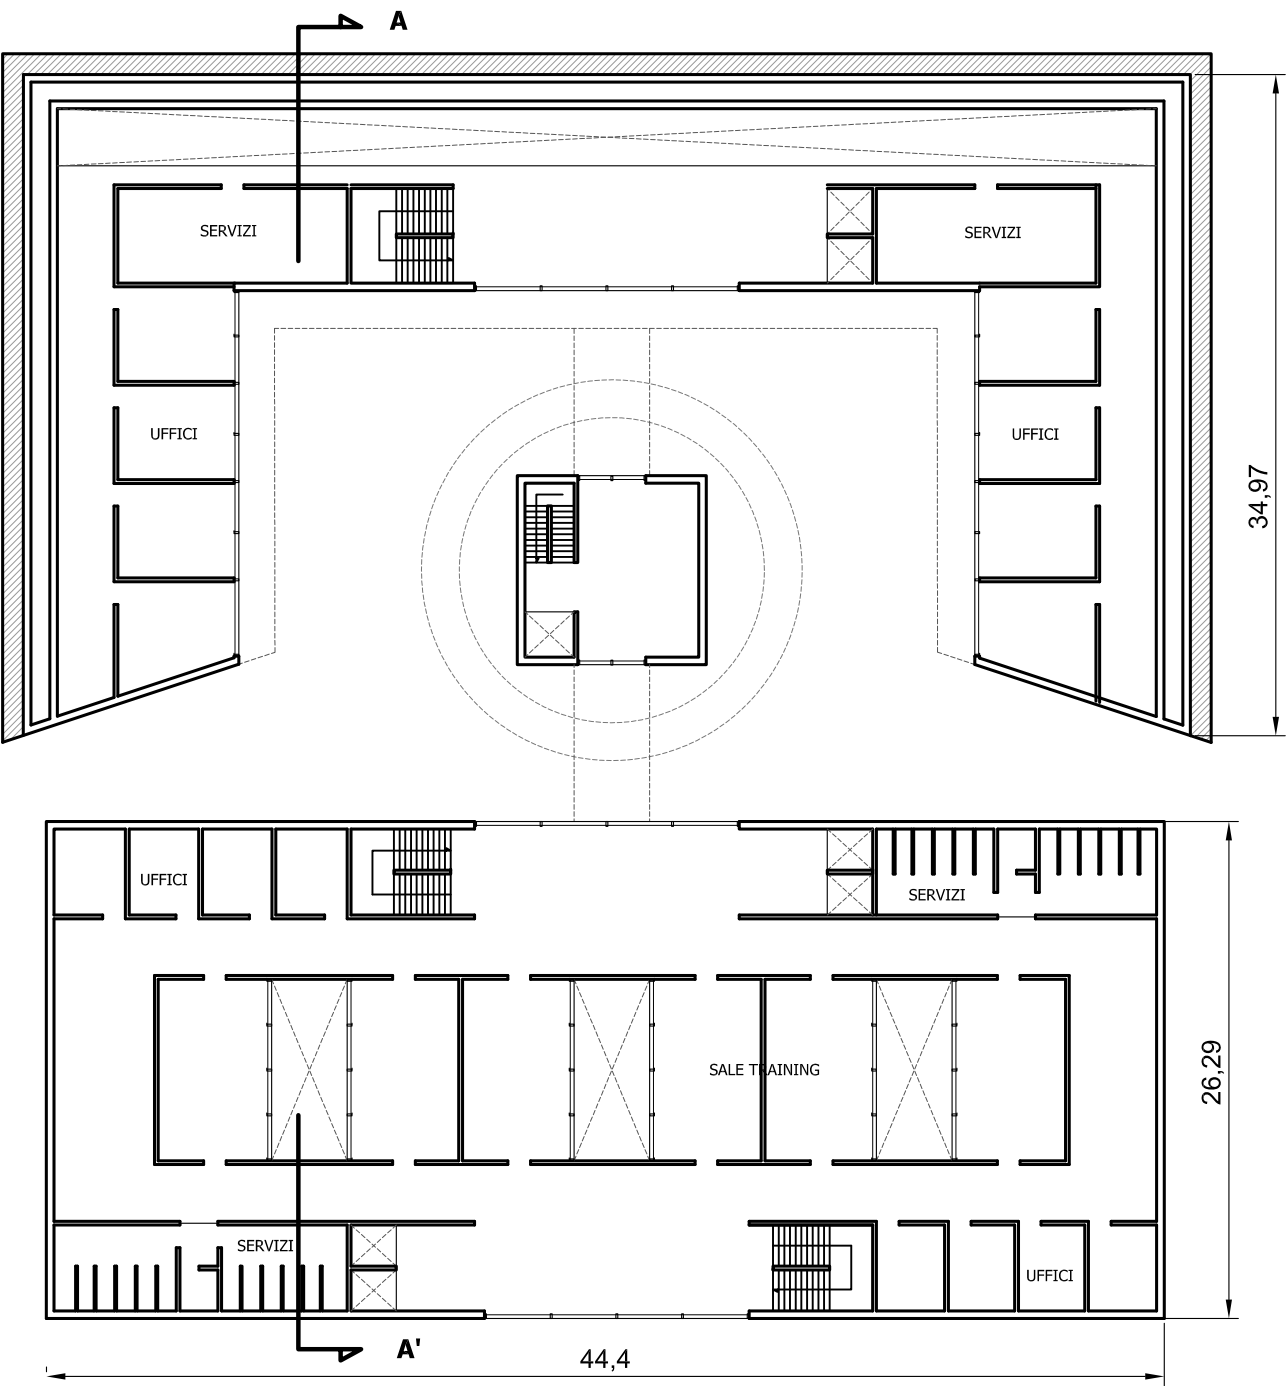


TORRE I Controllo - Pianta Piano Primo

Scala 1/400

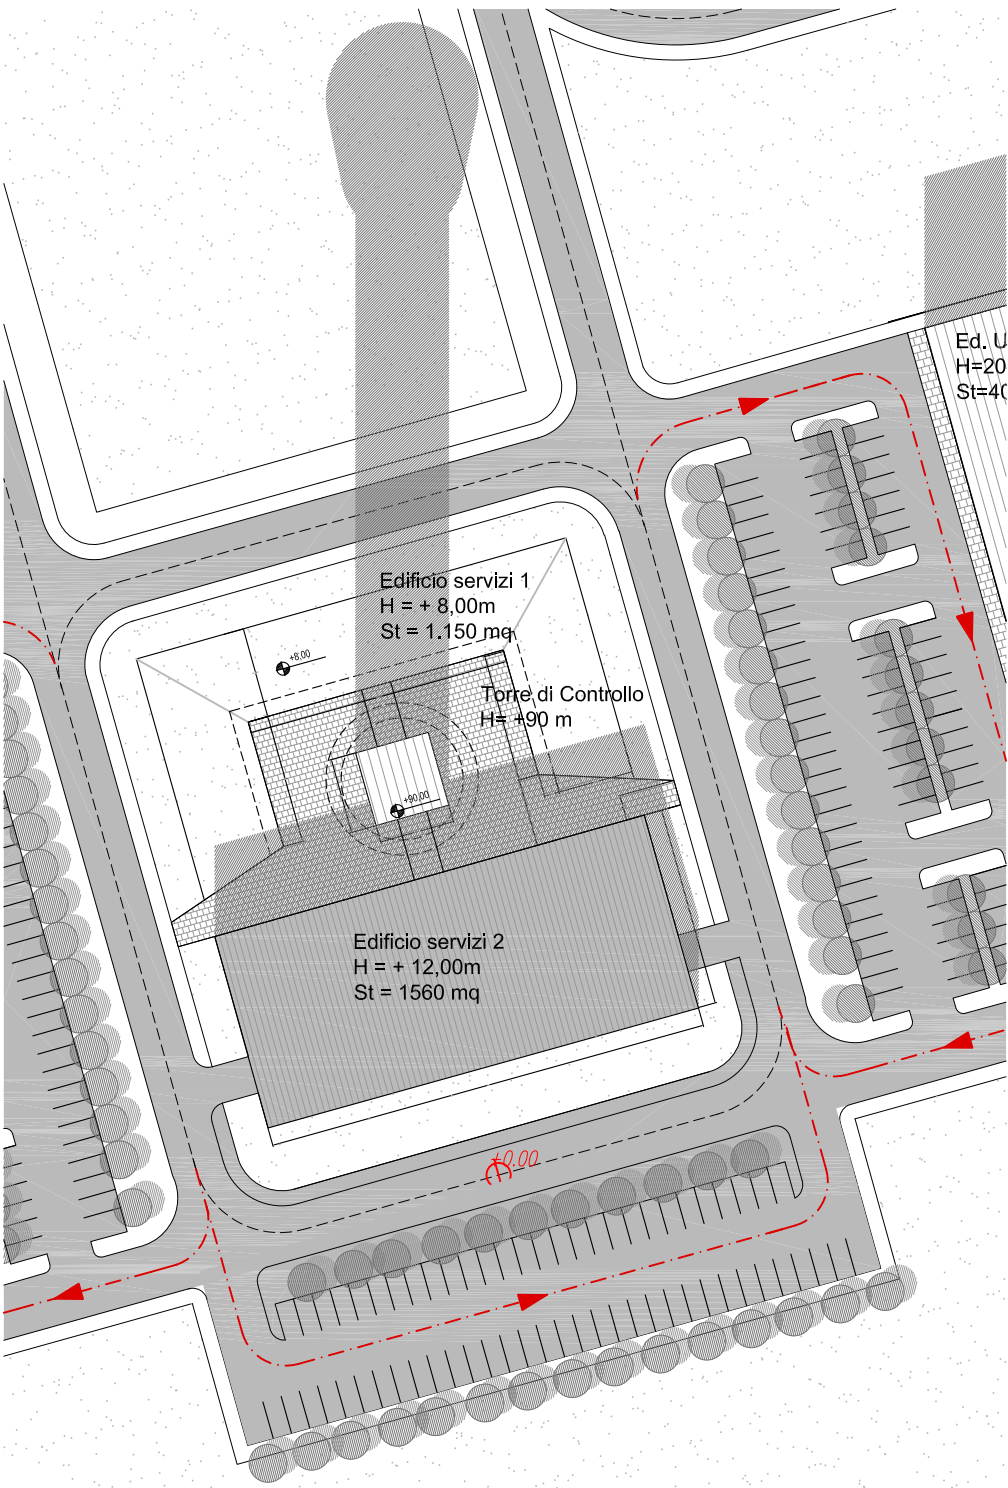

TORRE DI CONTROLLO - Planimetria Generale

Scala 1/1000

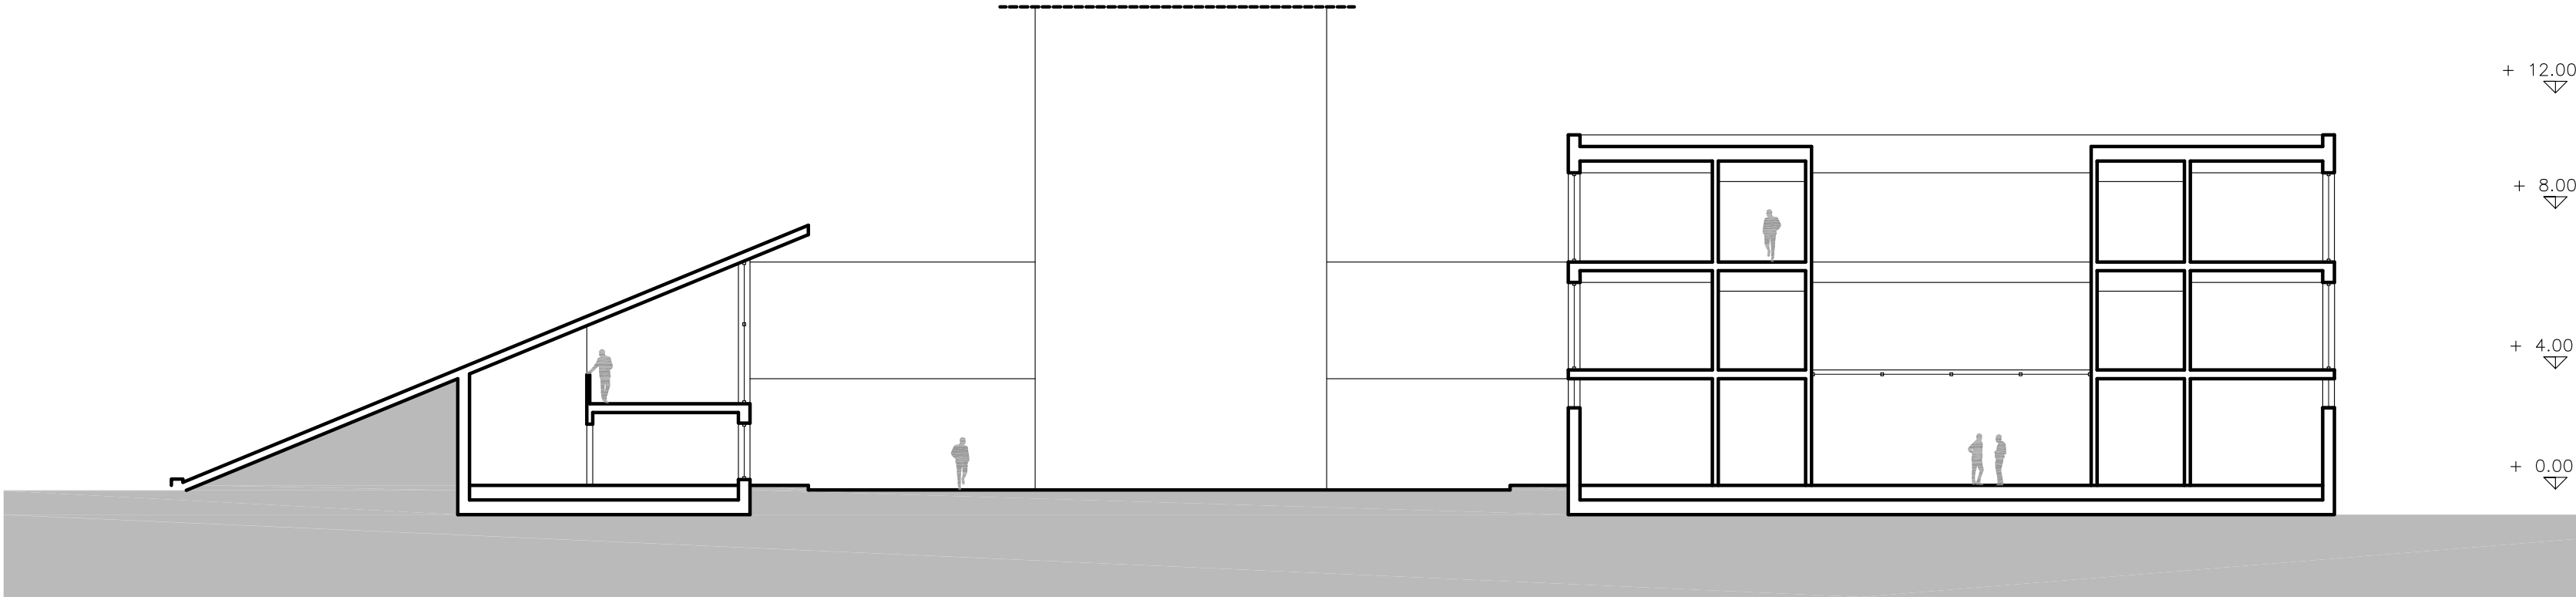

TORRE DI CONTROLLO - Sezione A-A'

Scala 1/200