



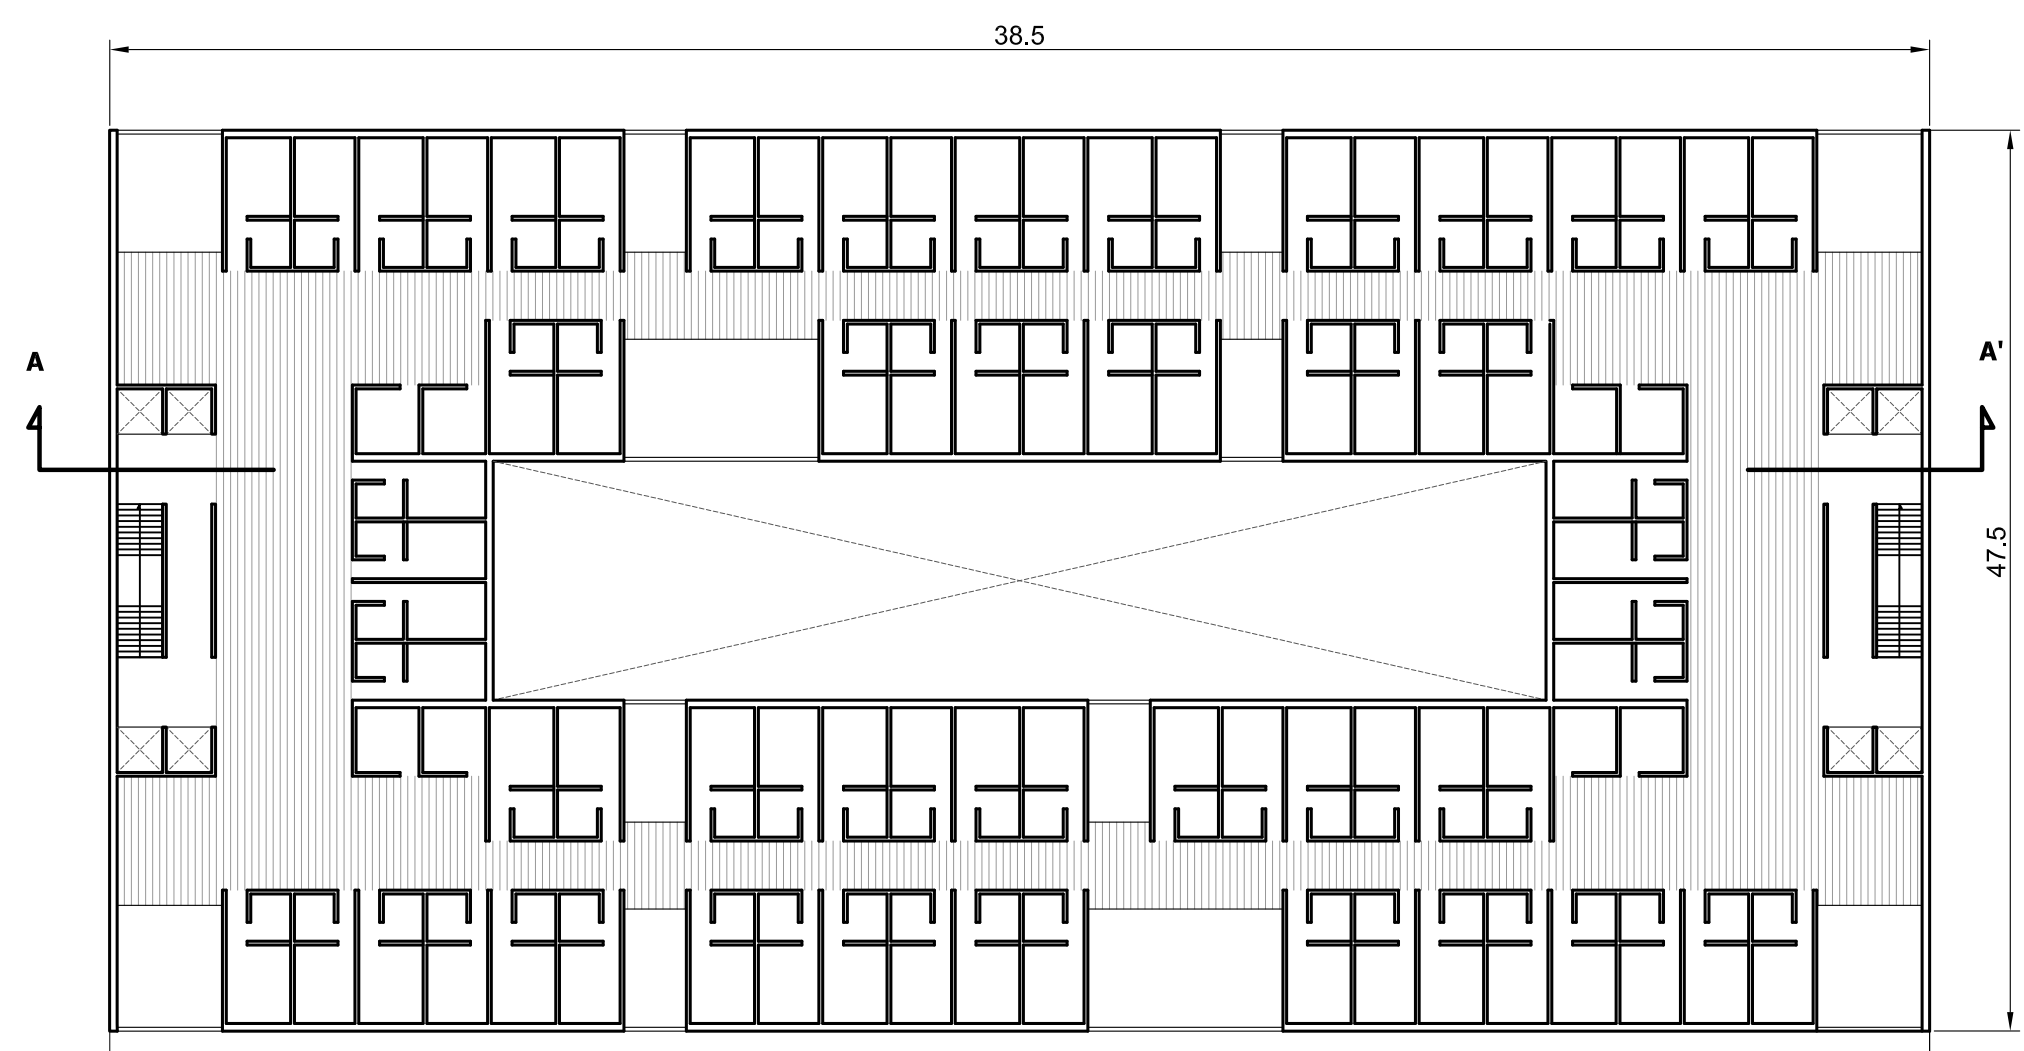


EDIFICIO ATTIVITA' RICETTIVE - PIANTA PIANO TIPO

SCALA 1/400

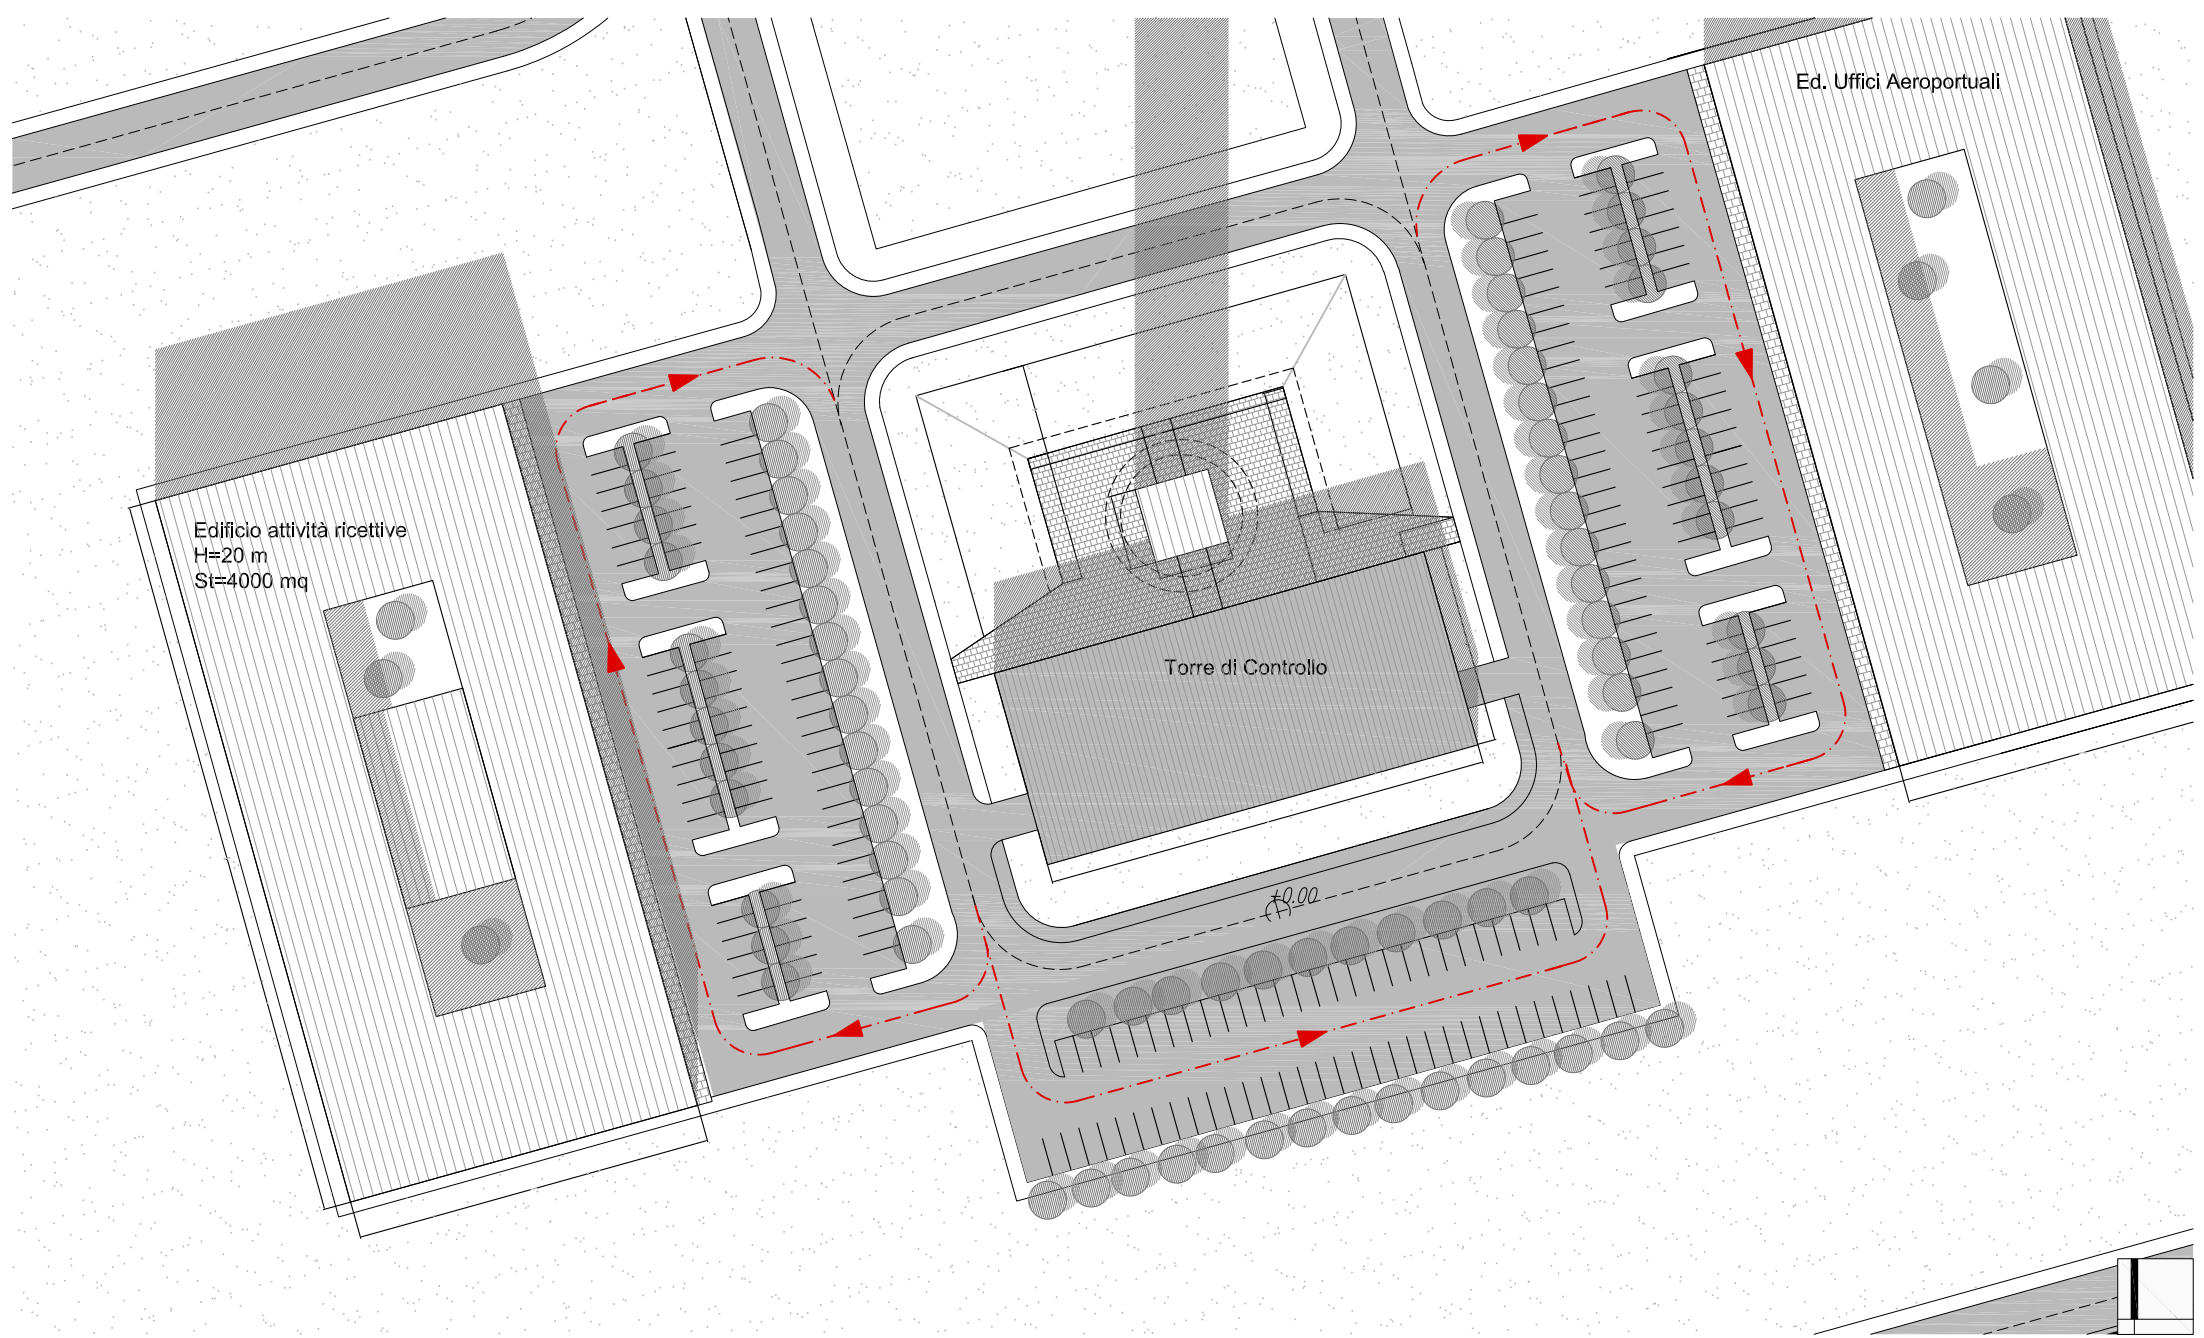

EDIFICIO ATTIVITA' RICETTIVE - PLANIMETRIA GENERALE

SCALA 1/1000

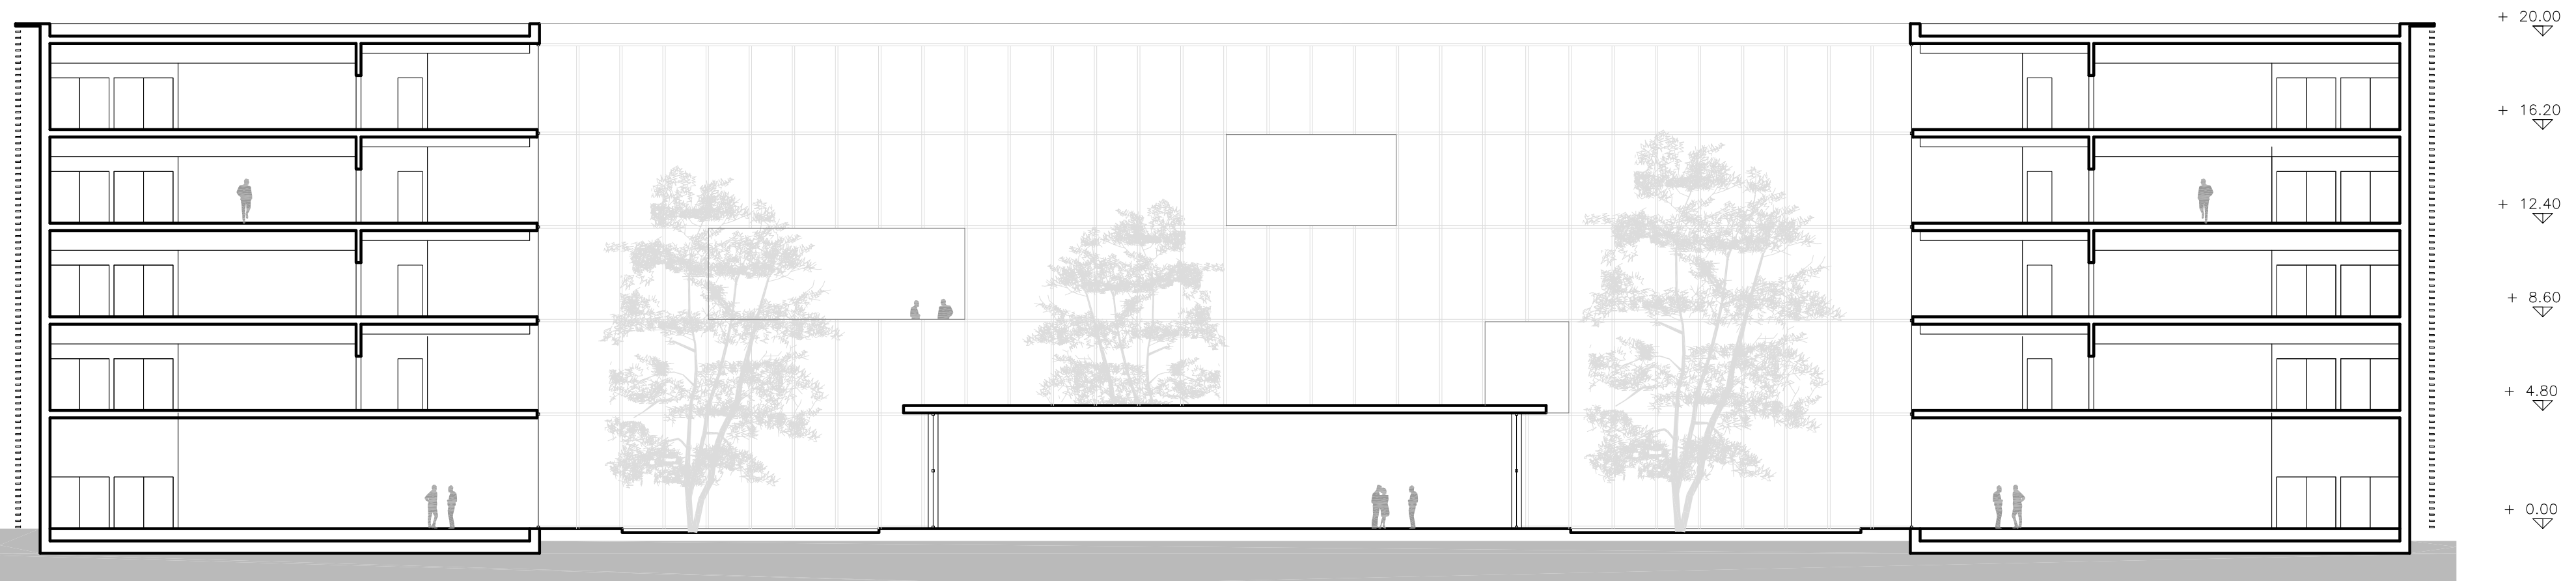

EDIFICIO ATTIVITA' RICETTIVE - SEZIONE A-A'

SCALA 1/200