



CENTRALI TECNOLOGICHE - PIANTA PIANO TERRA

SCALA 1/400

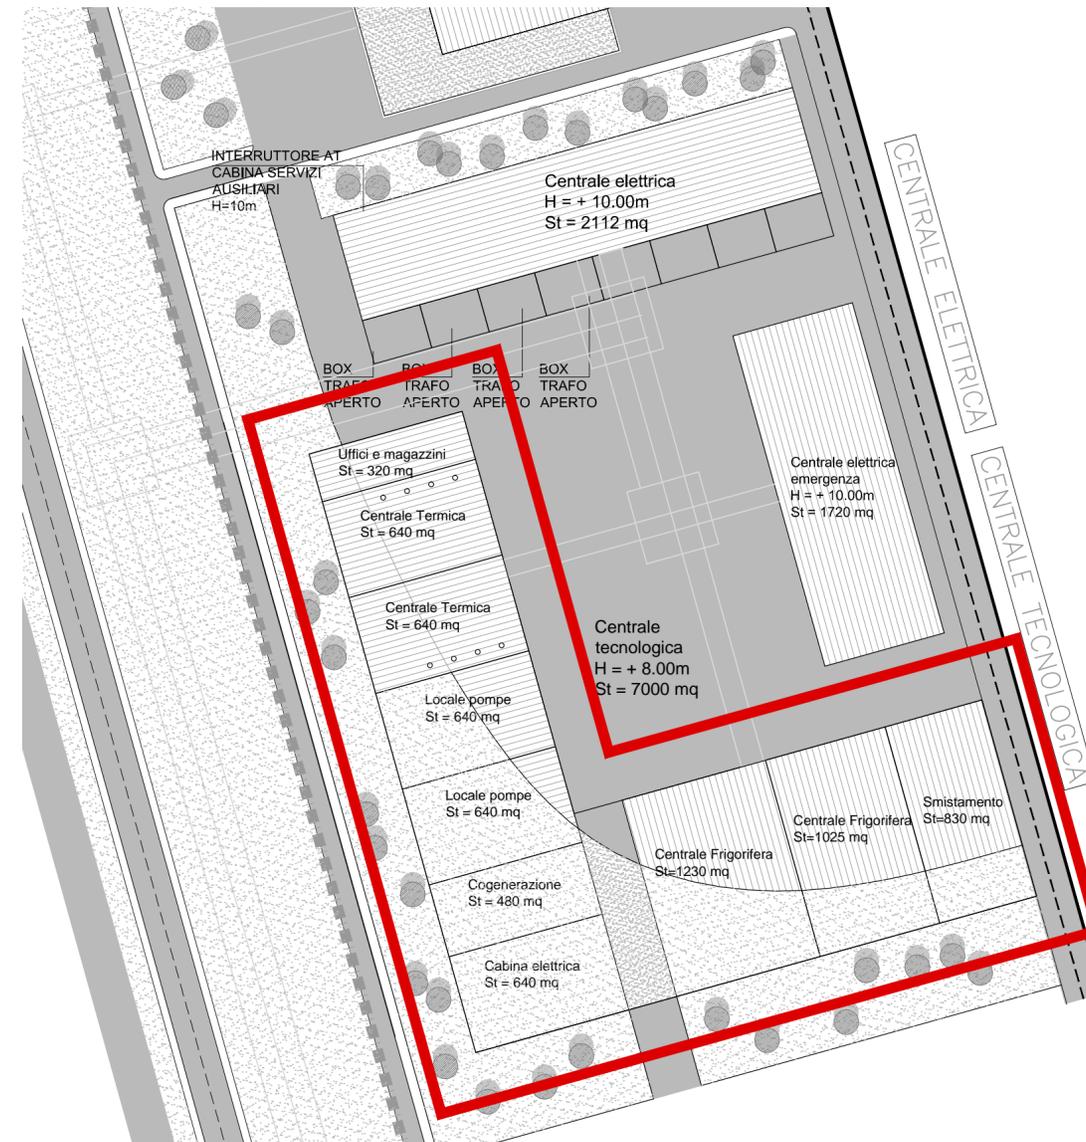

CENTRALI TECNOLOGICHE - PLANIMETRIA GENERALE

SCALA 1/1000

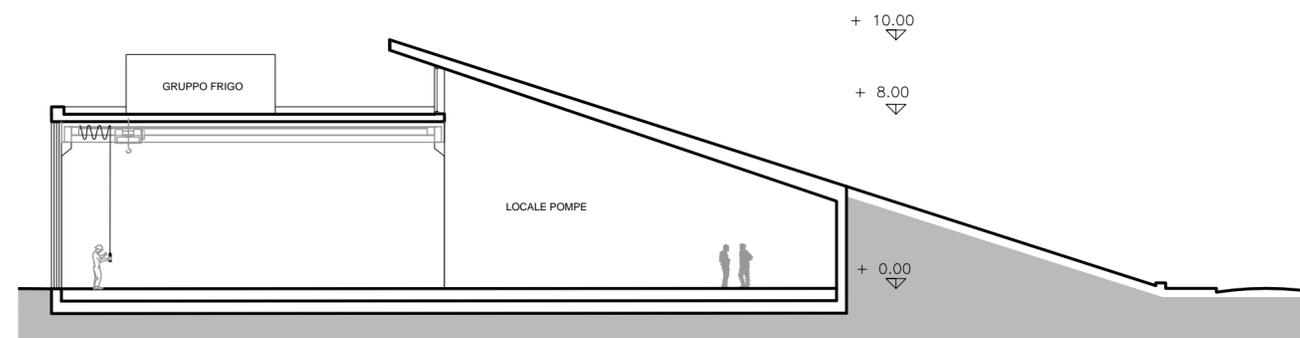

CENTRALI TECNOLOGICHE - SEZIONE TRASVERSALE A-A'

SCALA 1/200