



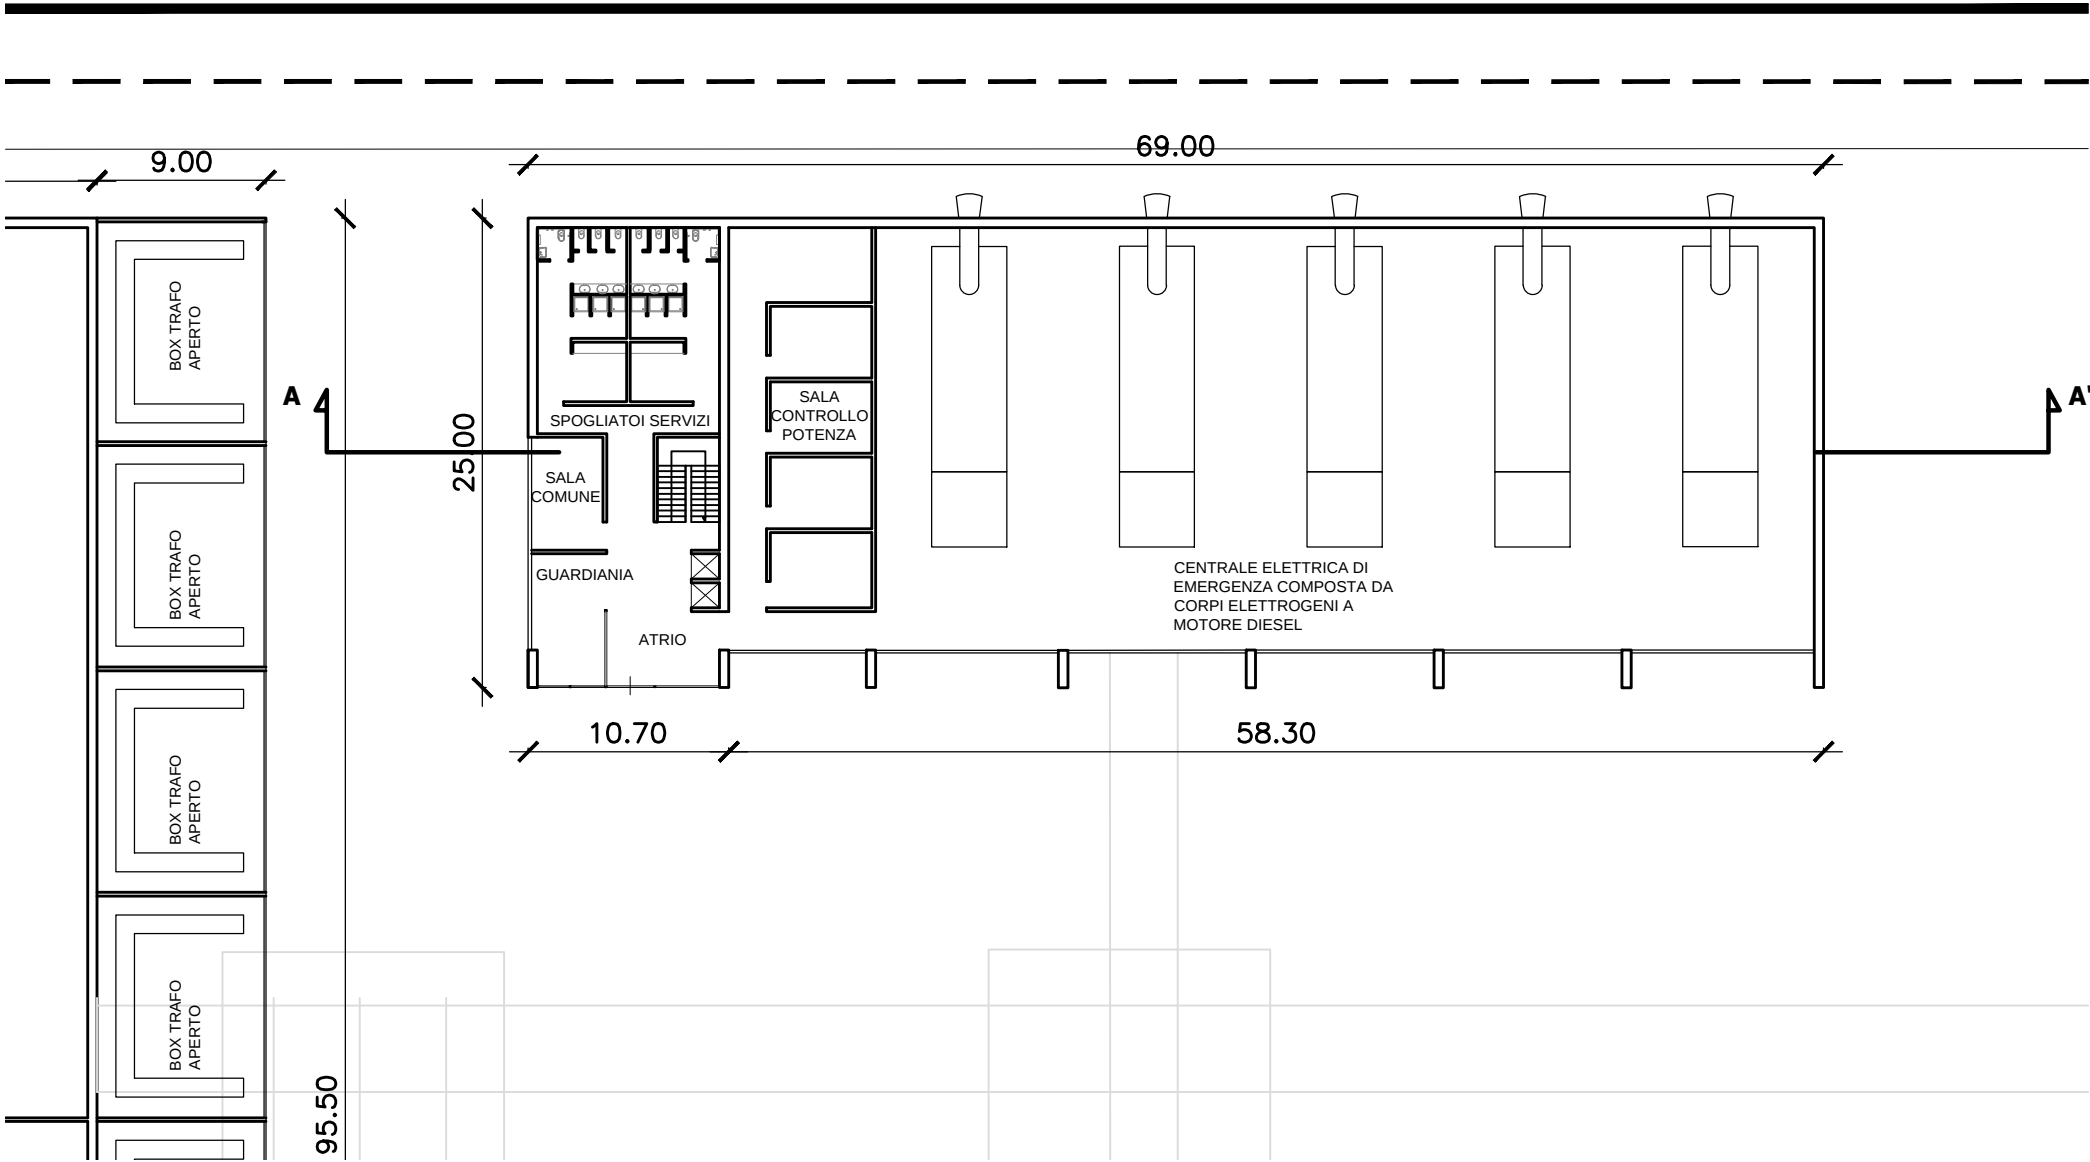


CENTRALE ELETTRICA DI EMERGENZA - PIANTA PIANO TERRA

SCALA 1/400

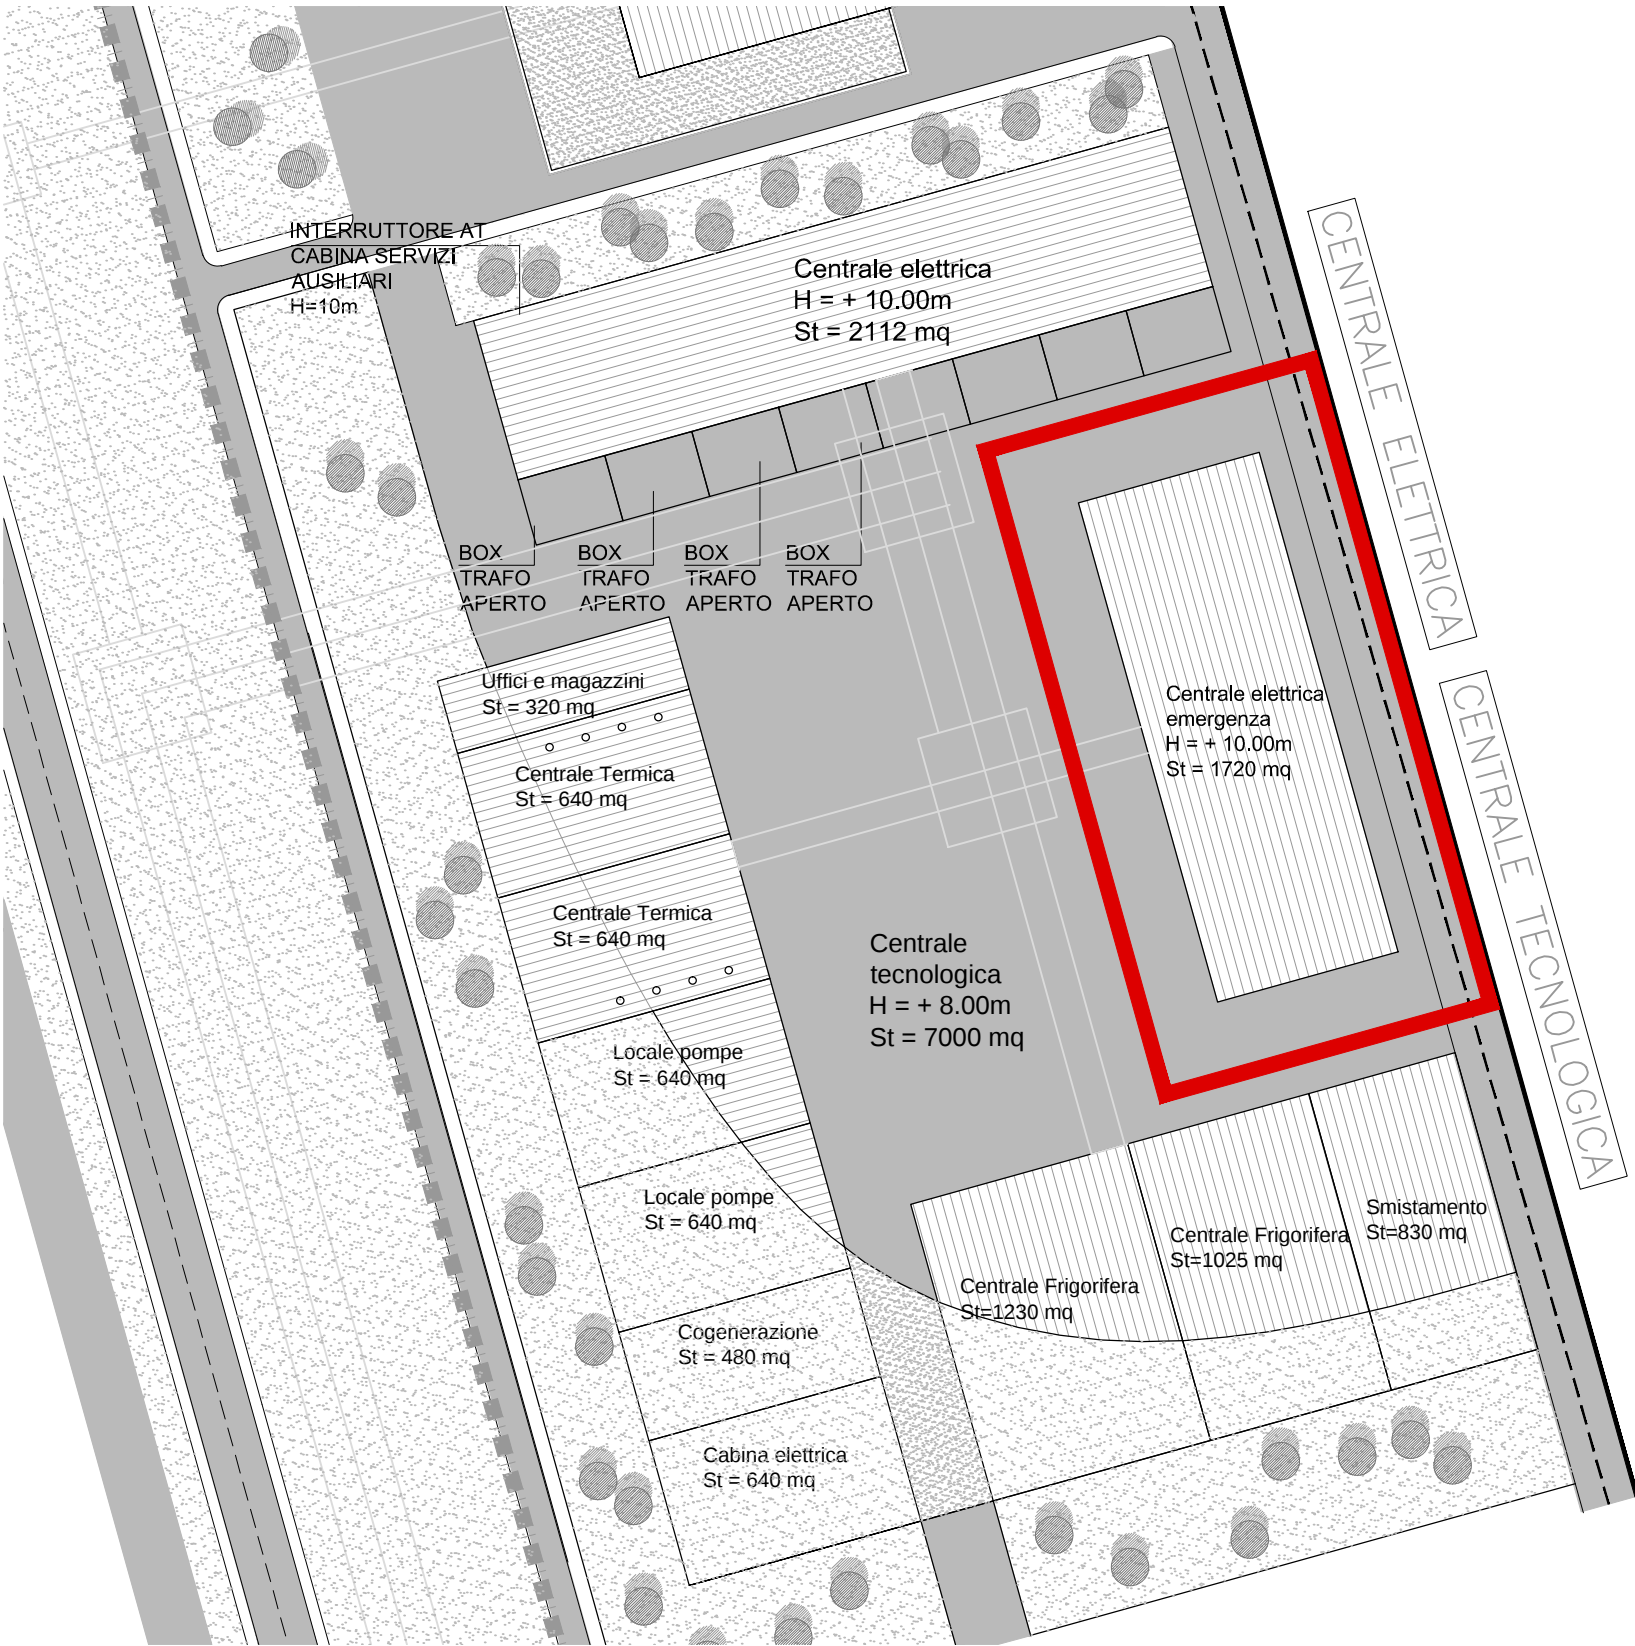

CENTRALE ELETTRICA DI EMERGENZA - PLANIMETRIA GENERALE

SCALA 1/1000

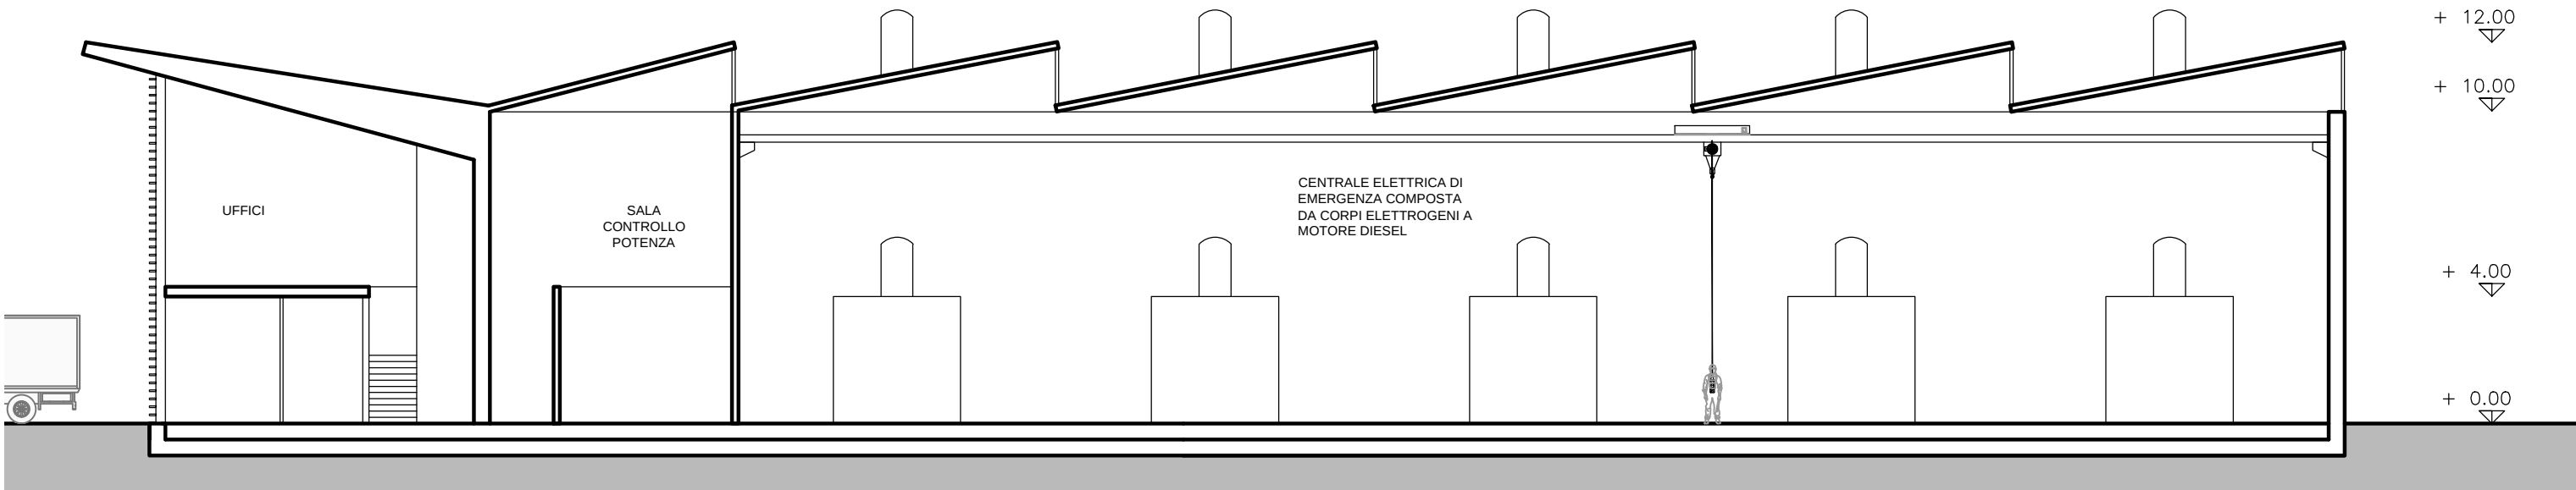

CENTRALE ELETTRICA DI EMERGENZA - SEZIONE LONGITUDINALE A-A'

SCALA 1/200