

PROVINCIA: RAGUSA
COMUNE: Chiaramonte Gulfi

PROVINCIA: CATANIA
COMUNE: Licodia Eubea

PROVINCIA: CATANIA
COMUNE: Callagirone

Lotto 3

SVINCOLO N°3
sulla SP 5

INIZIO LOTTO 3 - km 0+000,00
FINE LOTTO 2 - km 6+816,12

INIZIO LOTTO 3 - km 0+000,00
FINE LOTTO 2 - km 6+820,00


INIZIO LOTTO 4 - km 0+000,00
FINE LOTTO 3 - km 7+930,32

INIZIO LOTTO 4 - km 0+000,00
FINE LOTTO 3 - km 7+914,88

RAGUSA

PROVINCIA: RAGUSA
COMUNE: Monterosso Almo

CATANIA

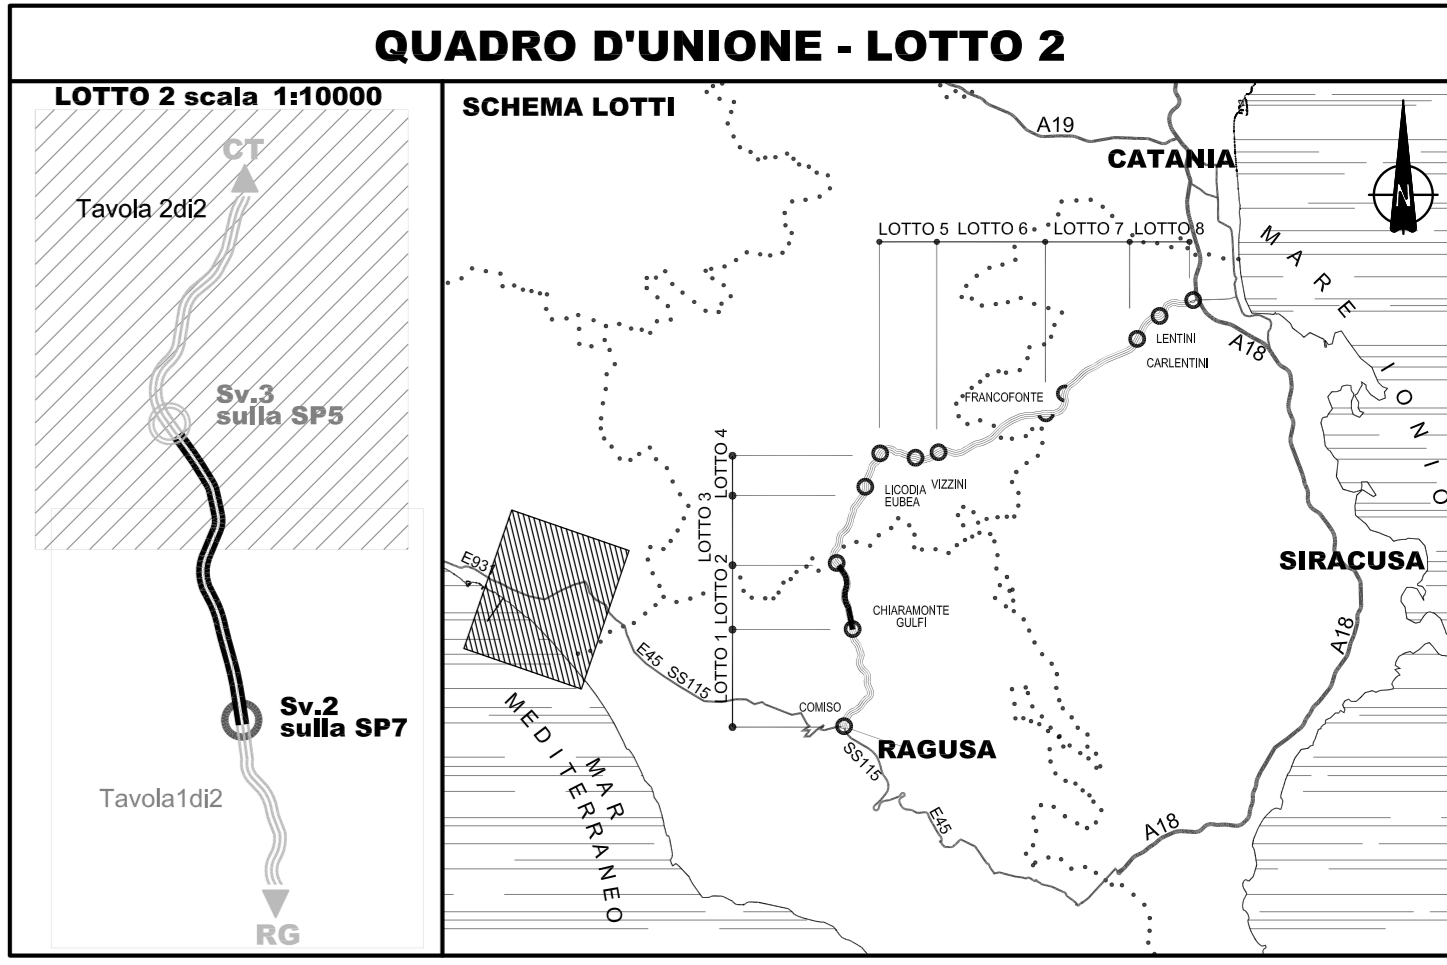

Ministero delle Infrastrutture e dei Trasporti
Struttura di Vigilanza sulle Concessionarie Autostradali

AMMODERNAMENTO A N° 4 CORSE DELLA S.S. 514
"DI CHIARAMONTE" E DELLA S.S. 194 RAGUSANA
DALLO SVINCOLO CON LA S.S. 115 ALLO
SVINCOLO CON LA S.S. 114.
(C.U.P. F12C0300000001)

PROGETTO DEFINITIVO

LOTTO 2
INQUADRAMENTO DELL'INTERVENTO
Corografia generale di lotto
Tavola 2 di 2

Il Progettista Responsabile di progetto ed incaricato delle responsabilità delle varie prestazioni: Ing. Santa Monaco - Ordine Ing. Torino 5760H	Supporto specialistico Ottimizzazione della caratterizzazione delle opere: Ing. Giannmaria De Stavola - Ordine Ing. Venezia 2074
---	---

Geologo: Dott. Geologo Fabio Melchioni Ordine Geologi del Lazio A.P. n. 663	Geotecnica e opere d'arte minori: Ing. Antonio Alparone
--	---

Opere d'arte principali:
Viadotti: Ing. G. Mondello
Gallerie: Ing. G. Guadagni
Ecosistemi e paesaggio: **GP Ingegneria**
Rumore, vibrazioni ed atmosfera: **altran**

REFERIMENTI LABORATO: FASCE TRIT: DISCIPLINA/OPERA: DDC: PROG. ST. REV. FOGLIO: DATA: GENNAIO '17	SCALA: 1:10000
--	----------------

REV.	DATA	DESCRIZIONE	REMITTENTE/RELEVE	VERIFICATO	APPROVATO
A	GENNAIO '17	Emissione	SAEC	Zia	Morano

IL RESPONSABILE DEL PROCEDIMENTO	IL CONCESSIONARIO SARC SRL	L'ENTITA' COSTRUTTRICE VERO PER ACCETTAZIONE
----------------------------------	-------------------------------	---