



PIANTA PIANO TERRA
QUOTATA

scala 1:100

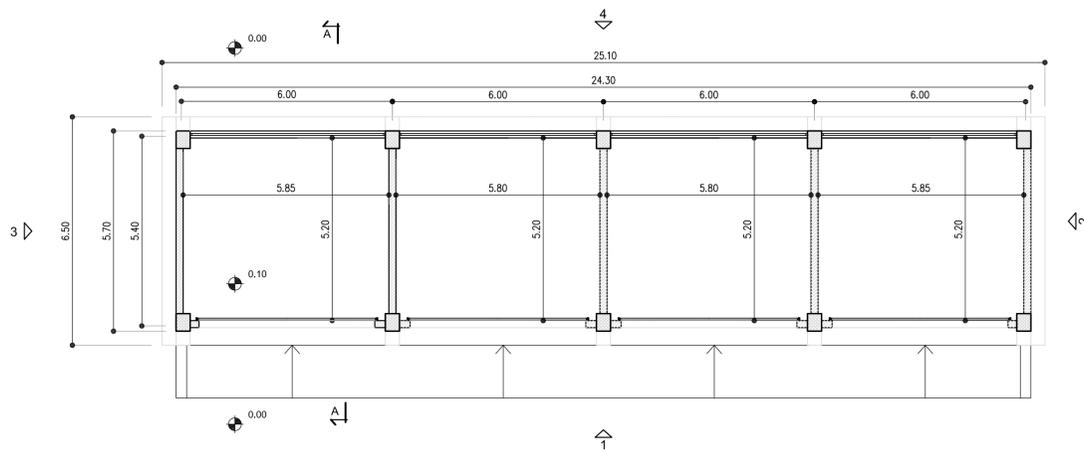


PIANTA COPERTURA
QUOTATA

scala 1:100

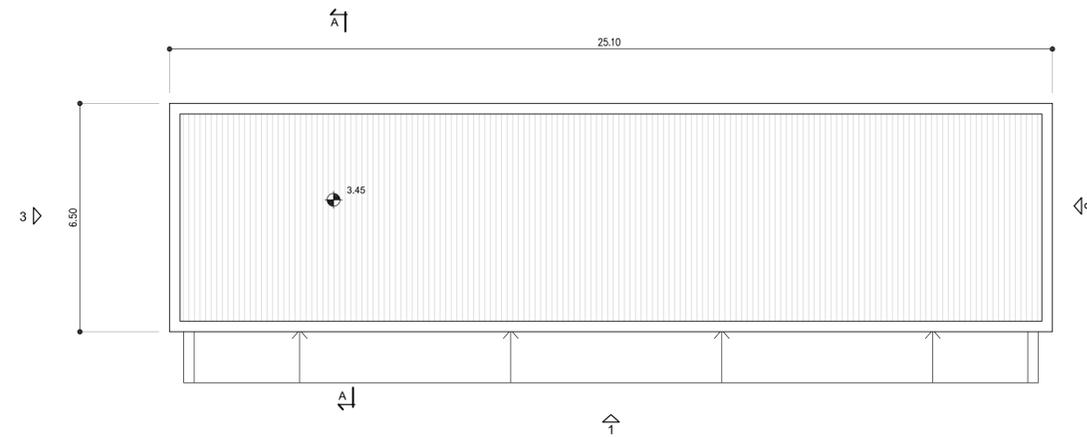


PROSPETTO 1

scala 1:100

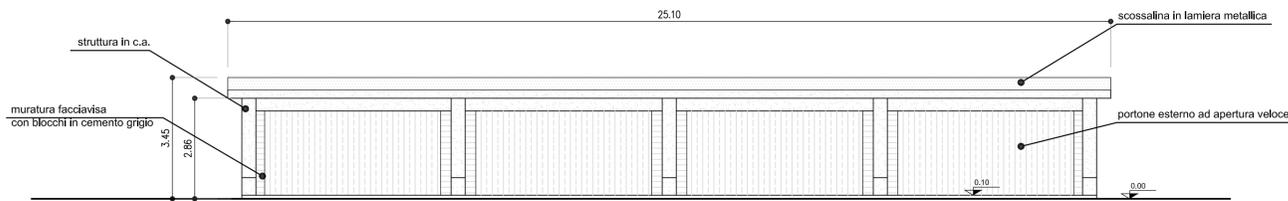


PROSPETTO 2

scala 1:100

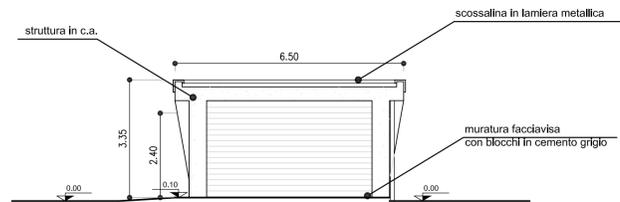



SEZIONE AA

scala 1:100

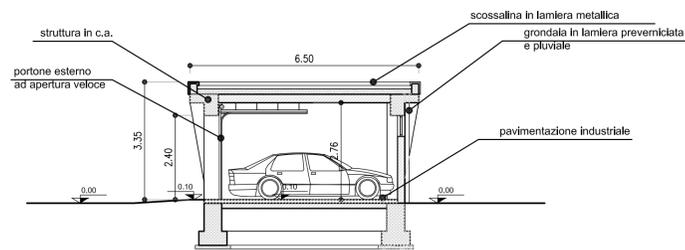

PROSPETTO 4

scala 1:100

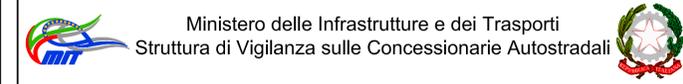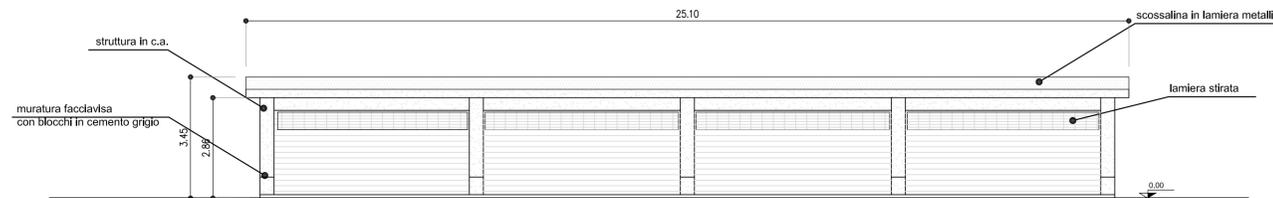

AMMODERNAMENTO A N° 4 CORSIE DELLA S.S. 514
"DI CHIARAMONTE" E DELLA S.S. 194 RAGUSANA
DALLO SVINCOLO CON LA S.S. 115 ALLO
SVINCOLO CON LA S.S. 114.
(C.U.P. F12C0300000001)

PROGETTO DEFINITIVO

LOTTO 6
FABBRICATI
GARAGE CASERMA POLIZIA STRADALE
Pianta, Prospetto, Sezione

Il Progettista		Supporto specialistico	
Responsabile di progetto ed incaricato delle integrazioni tra le varie prestazioni: Ing. Santa Monaco - Ordine Ing. Torino 5760H		Ottimizzazione della cantierizzazione delle opere Ing. Gianmaria De Stavola - Ordine Ing. Venezia 2074	
Geologo: Dott. Geologo Fabio Melchiorri Ordine Geologi del Lazio A.P. n 663		Consulenze specialistiche Geotecnica e opere d'arte minori: Ing. Antonio Alparone	
Opere d'arte principali: Viadotti Ing. G. Mondello		Opere di mitigazione dell'impatto ambientale: Ecosistemi e paesaggio Ing. G. Guiducci	
ITALCONSULT		ALTRAN	

RIFERIMENTO ELABORATO		DATA	
FASE	TRILT	DISCIPLINA/OPERA	DOC
D01	T1	L6	HA015-1-EA-001-0A
FOGLIO		SCALA	
01		1:100	
REV.	DATA	DESCRIZIONE	REDAZIONE/CONSULENTE
A	GENNAIO '17	Emissione	Italconsult
			Verificato
			Approvato

IL RESPONSABILE DEL PROCEDIMENTO	IL CONCESSIONARIO SARC SRL	L'ENTITA' COSTRUTTRICE VISTO PER ACCETTAZIONE
----------------------------------	-------------------------------	--

Data: 2015-01-16
 Modificato: 0,08
 Bil.: 0,48
 Verifica: 0,32
 Rilascio: 0,16