



PIANTA PIANO PRIMO
QUOTATA
scala 1:100

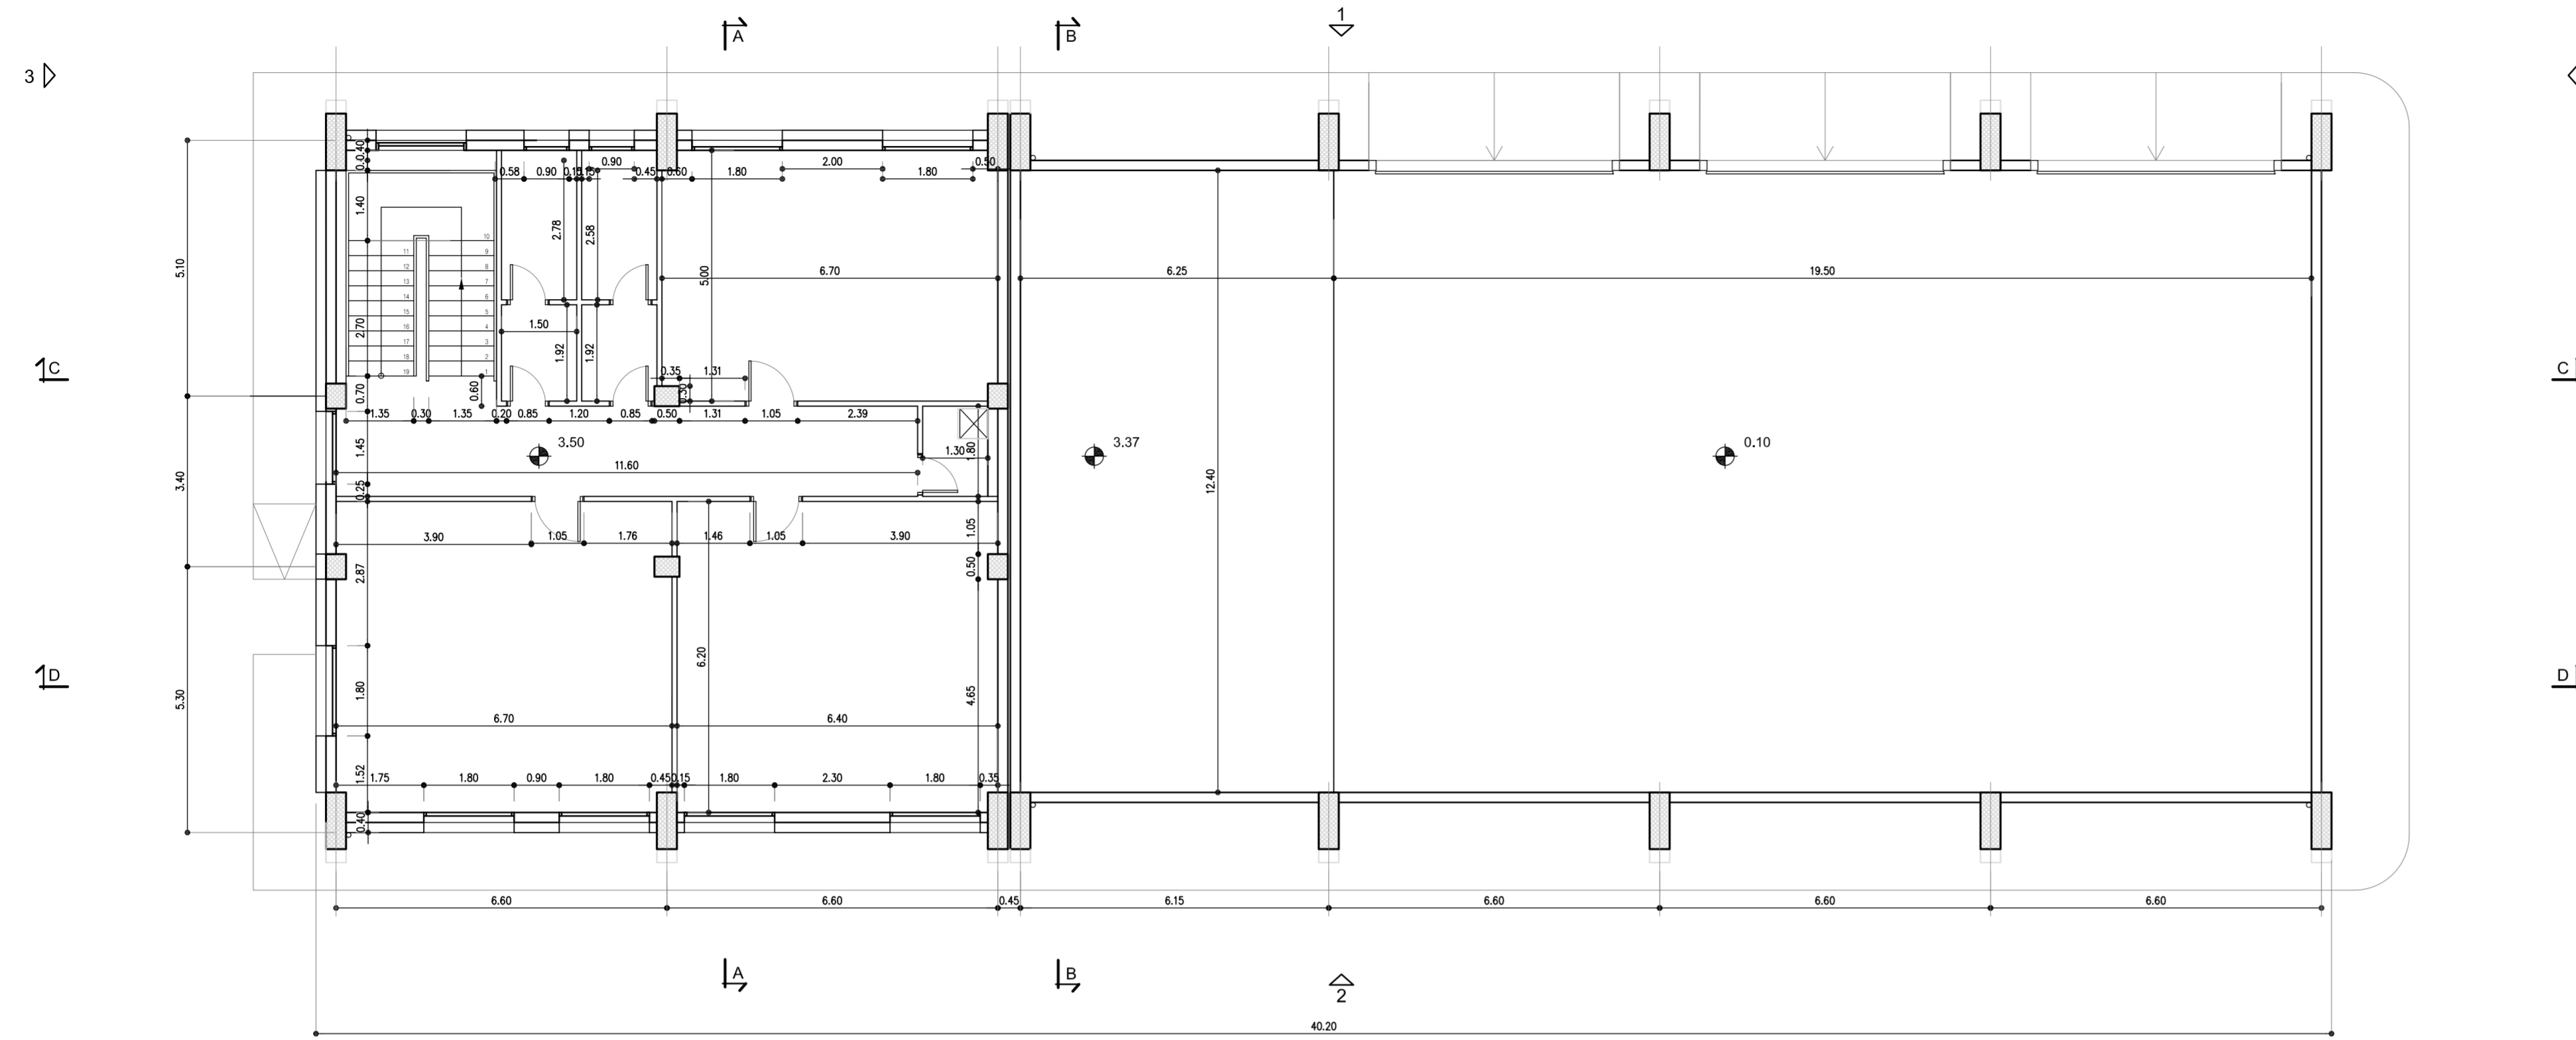

PIANTA PIANO PRIMO
ARREDATA
scala 1:100

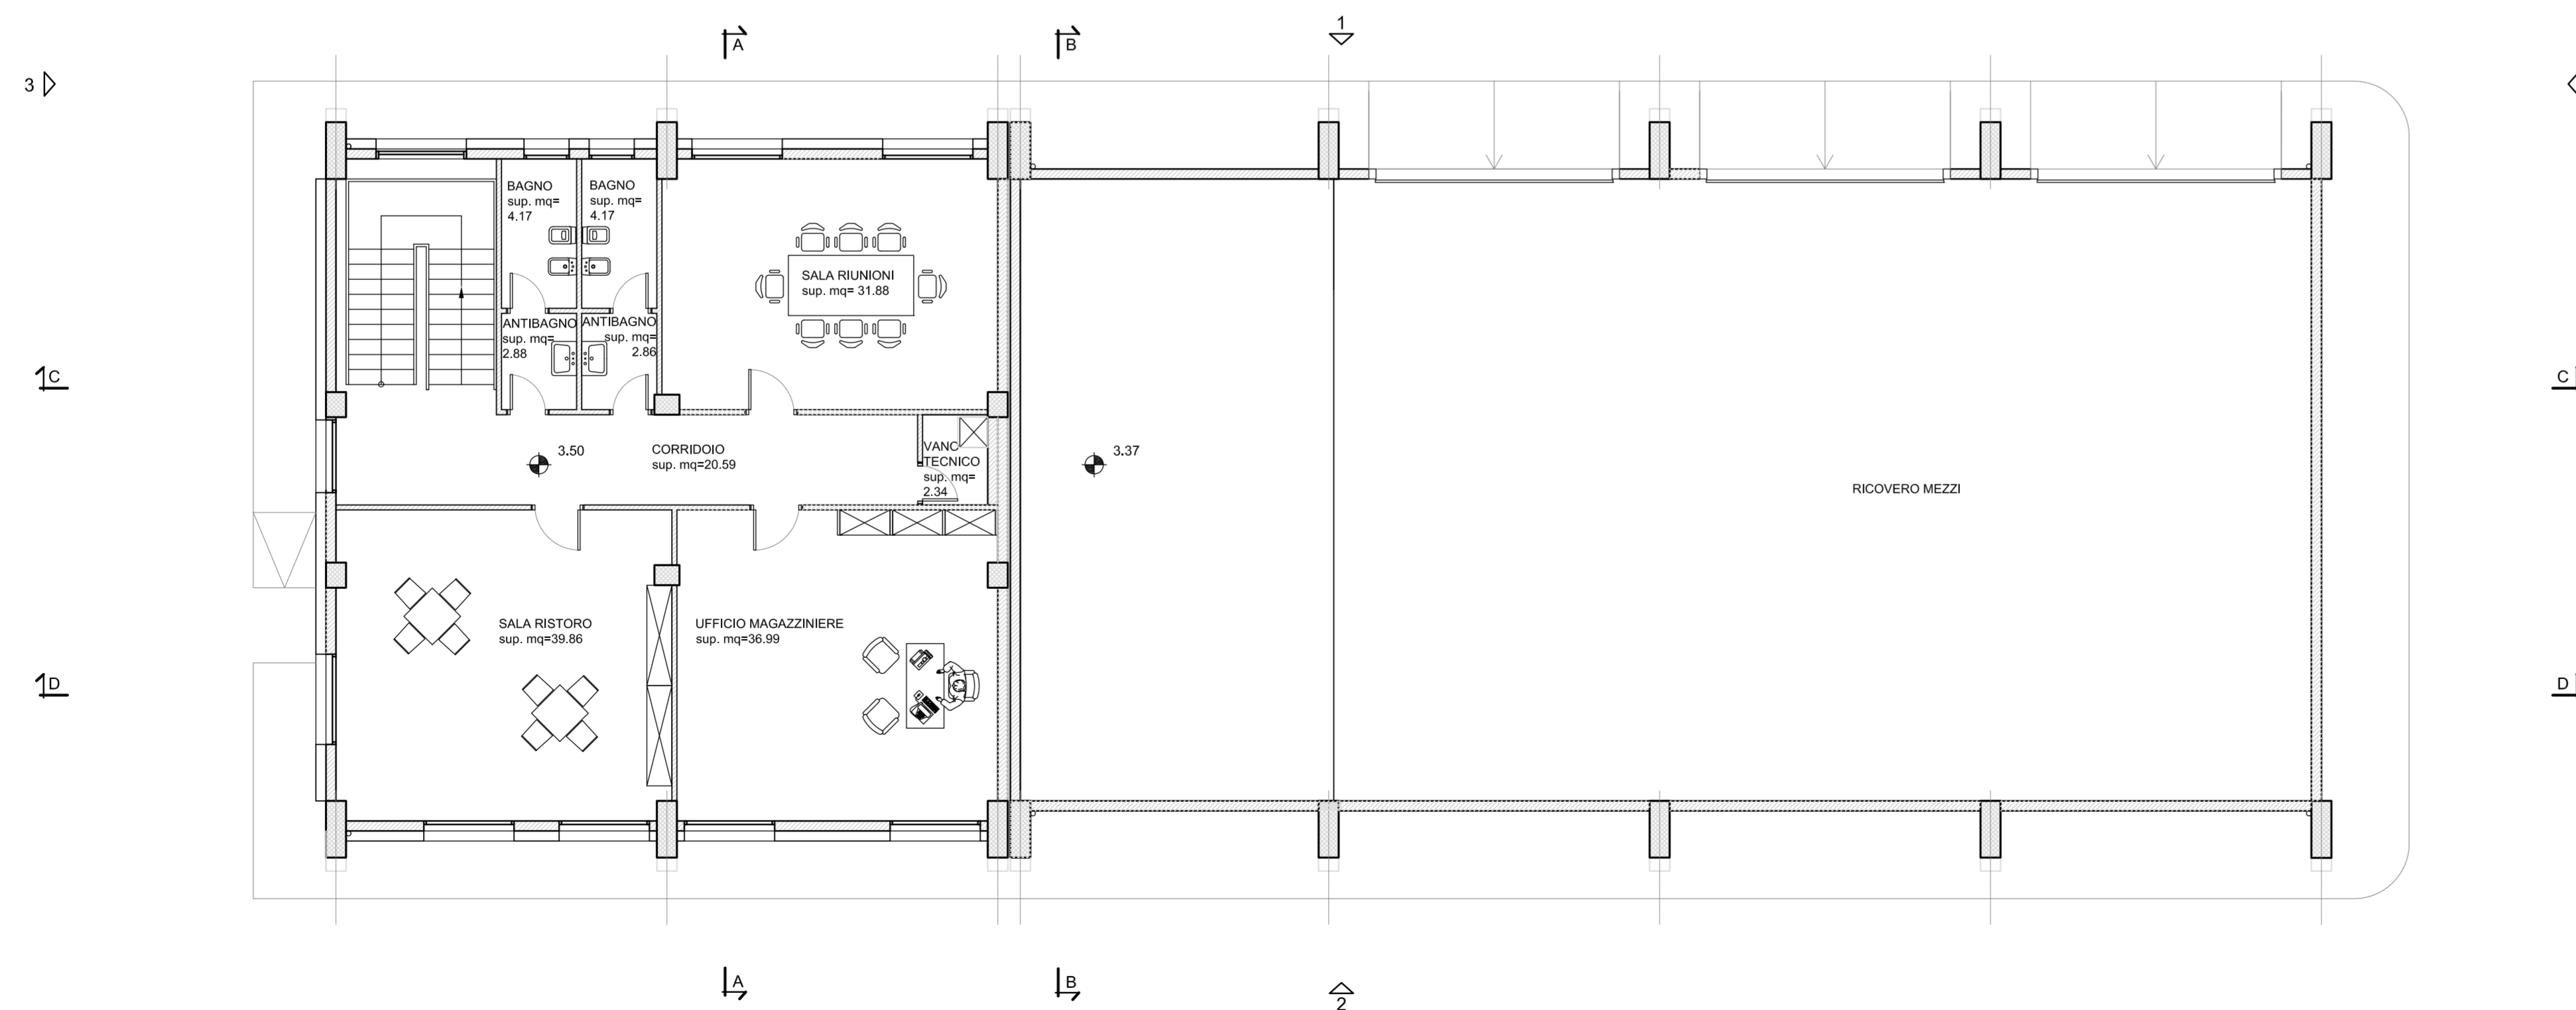

 Ministero delle Infrastrutture e dei Trasporti Struttura di Vigilanza sulle Concessionarie Autostradali					
AMMODERNAMENTO A N° 4 CORSIE DELLA S.S. 514 "DI CHIARAMONTE" E DELLA S.S. 194 RAGUSANA DALLO SVINCOLO CON LA S.S. 115 ALLO SVINCOLO CON LA S.S. 114. (C.U.P. F12C0300000001)					
PROGETTO DEFINITIVO					
LOTTO 6 FABBRICATI Centro Manutenzione Pianta Piano Primo Tav 2 di 3					
Il Progettista Responsabile di progetto ed incaricato delle integrazioni tra le varie prestazioni: Ing. Santa Monaco - Ordine Ing. Torino 5760H	Supporto specialistico Ottimizzazione della cantierizzazione delle opere Ing. Gianmaria De Stavola - Ordine Ing. Venezia 2074				
Consulenze specialistiche					
Geologo: Dott. Geologo Fabio Melchioni Ordine Geologi del Lazio A.P. n. 663	Geotecnica e opere d'arte minori: Ing. Antonio Alparone				
Opere d'arte principali: Viadotti Ing. G. Mondello ITALCONSULT					
Opere di mitigazione dell'impatto ambientale: Gallerie Ing. G. Guiducci GP ingegneria					
Ecosistemi e paesaggio ALTRAN					
Rumore, vibrazioni ed atmosfera ALTRAN					
RIFERIMENTO ELABORATO FASE TRLT DISCIPLINA/OPERA DOC Progr. ST.REV. FOGLIO DATA D01-T1L6-HA012-1-PA-002-0A 02 DI 03 GENNAIO '17 SCALA 1:100					
REV.	DATA	DESCRIZIONE	REDAZIONE/CLIENTE	VERIFICATO	APPROVATO
A	GENNAIO '17	Emissione	Italconult	Iezza	Monaco
IL RESPONSABILE DEL PROCEDIMENTO		IL CONCESSIONARIO SARC SRL		L'ENTITA' COSTRUTTRICE VISTO PER ACCETTAZIONE	

Scale: 1:100
 Foglio: 02 di 03
 Data: GENNAIO '17
 Disegnato: M. Iezza
 Verificato: G. Monaco
 Approvato: G. Monaco
 Rilasciato: G. Monaco
 Data: GENNAIO '17