



PIANTA PIANO COPERTURA  
scala 1:100

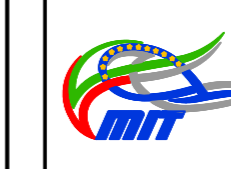

Ministero delle Infrastrutture e dei Trasporti  
Struttura di Vigilanza sulle Concessionarie Autostradali

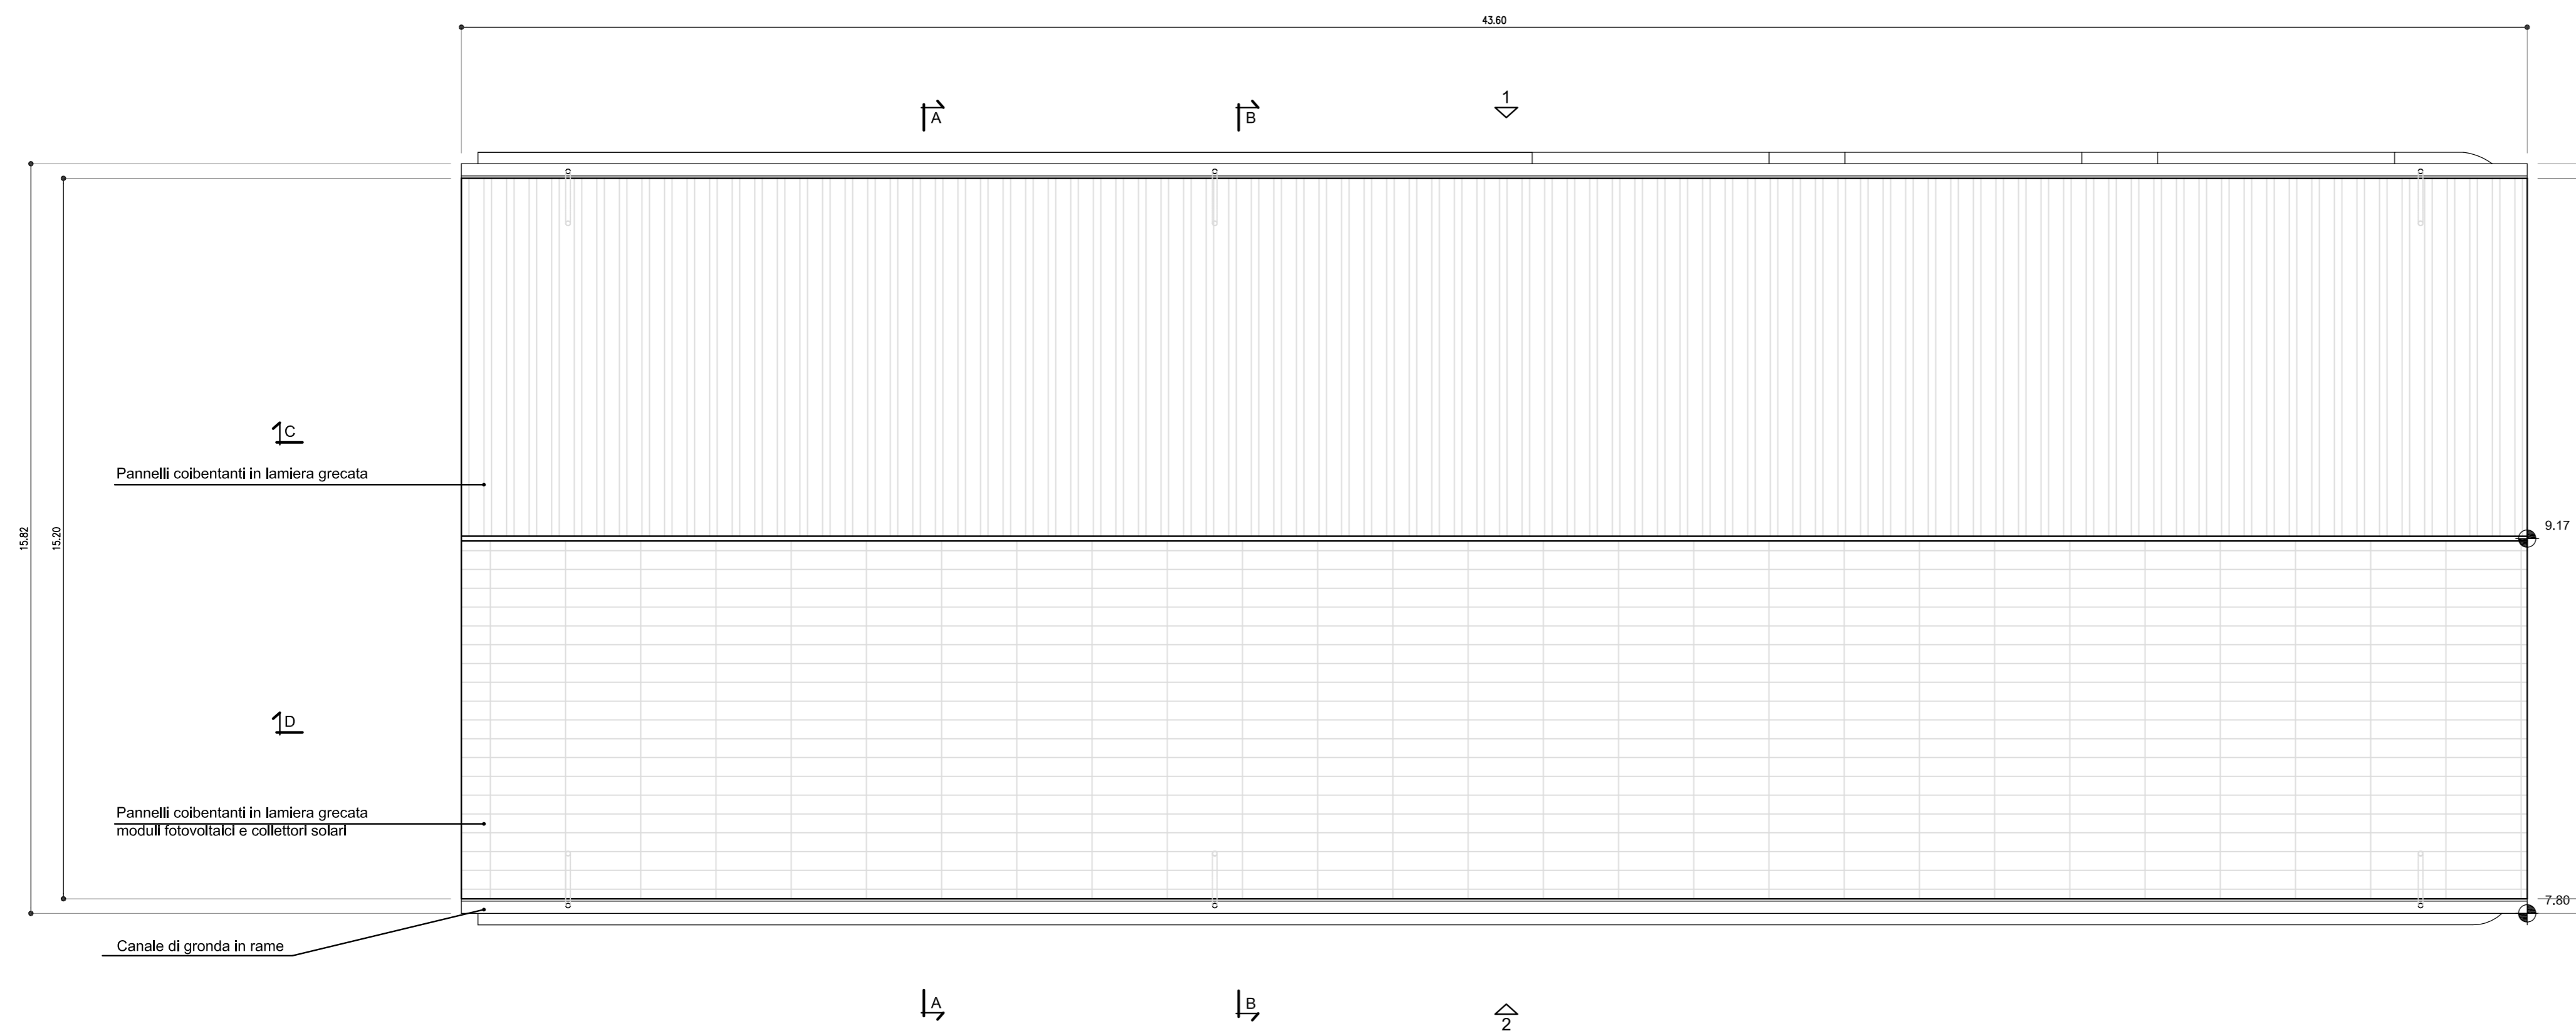

AMMODERNAMENTO A N° 4 CORSIE DELLA S.S. 514  
"DI CHIARAMONTE" E DELLA S.S. 194 RAGUSANA  
DALLO SVINCOLO CON LA S.S. 115 ALLO  
SVINCOLO CON LA S.S. 114.  
(C.U.P. F12C03000000001)

PROGETTO DEFINITIVO

LOTTO 6  
FABBRICATI  
Centro Manutenzione  
Pianta Copertura  
Tav 3 di 3

<b>Il Progettista</b>		<b>Supporto specialistico</b>	
Responsabile di progetto ed incaricato delle integrazioni tra le varie prestazioni: <b>SILEC s.p.a.</b> Ing. Santa Monaco - Ordine Ing. Torino 5760H		Ottimizzazione della cantierizzazione delle opere: <b>Ef arm</b> Ing. Gianmaria De Stavola - Ordine Ing. Venezia 2074	
<b>Consulenze specialistiche</b>			
<b>Geologo:</b> Dott. Geologo Fabio Melchiorri Ordine Geologi del Lazio A.P. n 663		<b>Geotecnica e opere d'arte minori:</b> Ing. Antonio Alparone <b>LISEA</b>	
<b>Opere d'arte principali:</b> Viadotti Ing. G. Mondello <b>ITALCONSULT</b>		<b>Opere di mitigazione dell'impatto ambientale:</b> Gallerie Ing. G. Guiducci <b>GP Ingegneria</b>	
		Ecosistemi e paesaggio <b>ALTRON</b>	Rumore, vibrazioni ed atmosfera <b>ALTRON</b>

RIFERIMENTO ELABORATO		DATA	
FASE	TRILT	DISCIPLINA/OPERA	DOC
D01	T1L6	HA012	1-PA-003-0A
FOGLIO		SCALA	
03 di 03		1:100	
REV.	DATA	DESCRIZIONE	REDAZIONE/CONSULENTE
A	GENNAIO '17	Emissione	Italconsult
			Verifica
			Approvato

IL RESPONSABILE DEL PROCEDIMENTO	IL CONCESSIONARIO <b>SARC SRL</b>	L'ENTITA' COSTRUTTRICE VISTO PER ACCETTAZIONE
----------------------------------	--------------------------------------	--

PROGETTO DEFINITIVO  
Data di emissione: 01/01/2017  
Data di approvazione: 01/01/2017  
Data di deposito: 01/01/2017  
Data di pubblicazione: 01/01/2017  
Data di archiviazione: 01/01/2017  
Data di cancellazione: 01/01/2017  
Data di rinnovo: 01/01/2017  
Data di scadenza: 01/01/2017  
Data di revoca: 01/01/2017  
Data di annullamento: 01/01/2017  
Data di dichiarazione di inattuazione: 01/01/2017