

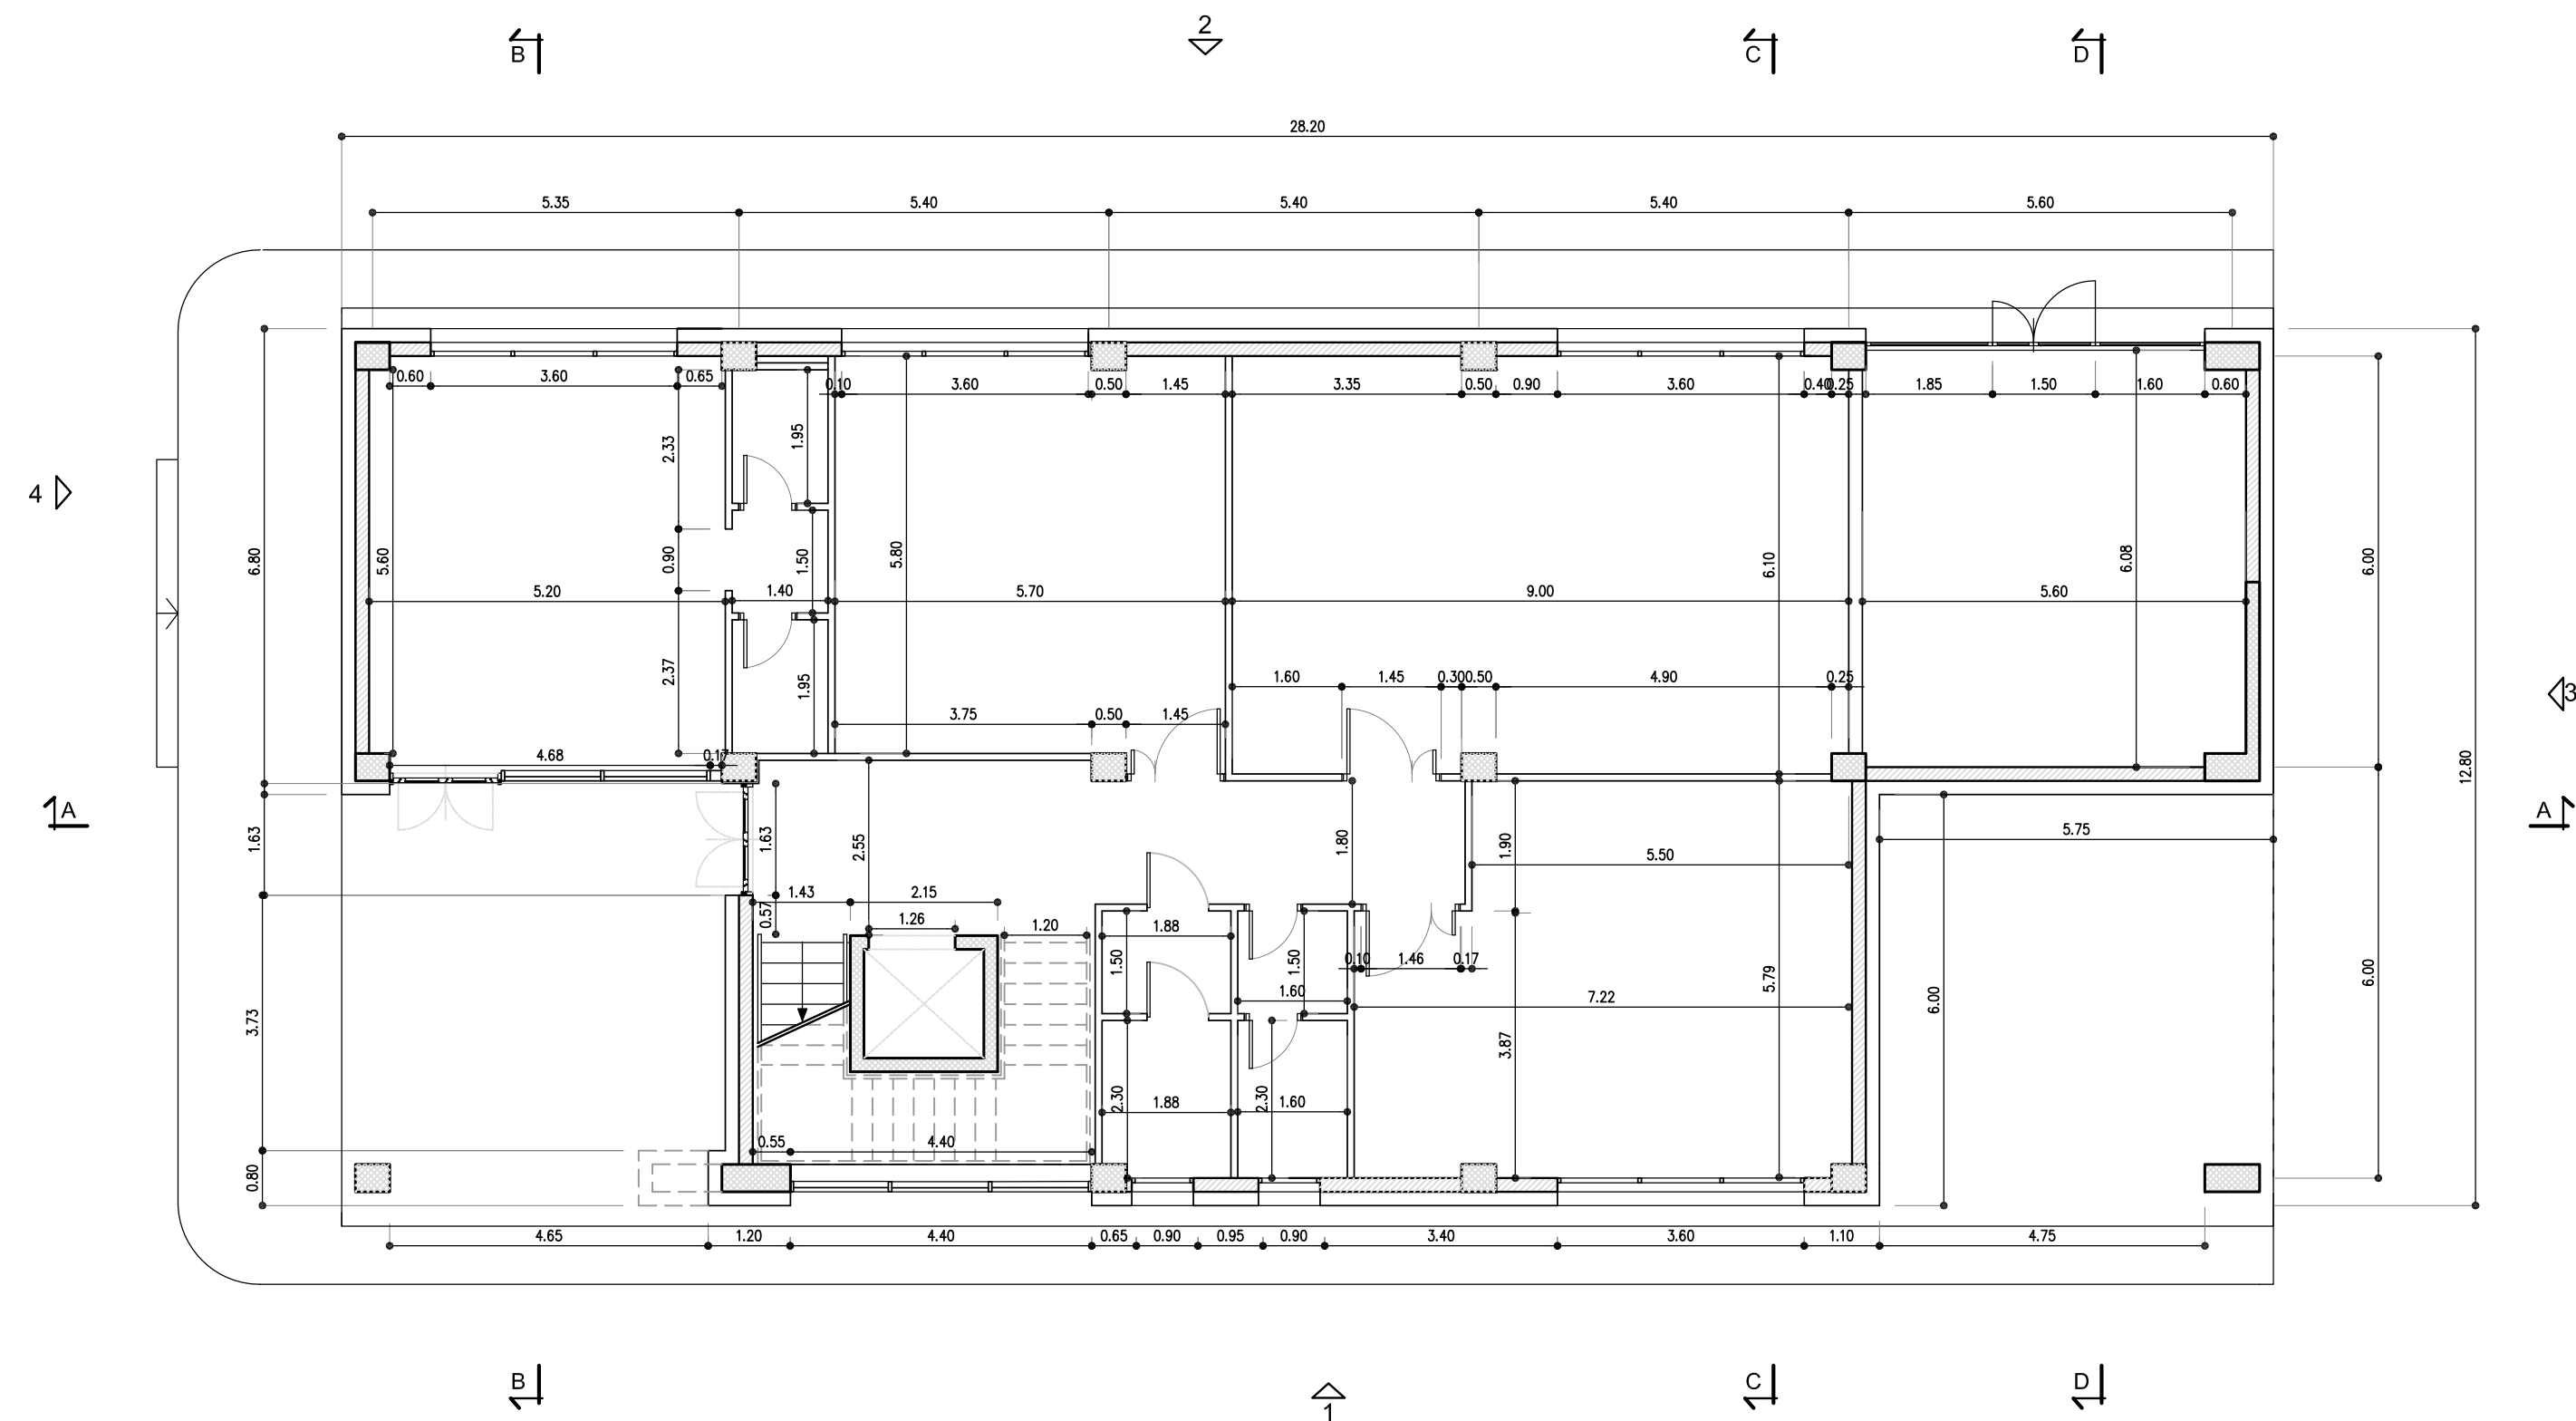


PIANTA PIANO TERRA
QUOTATA
scala 1:100

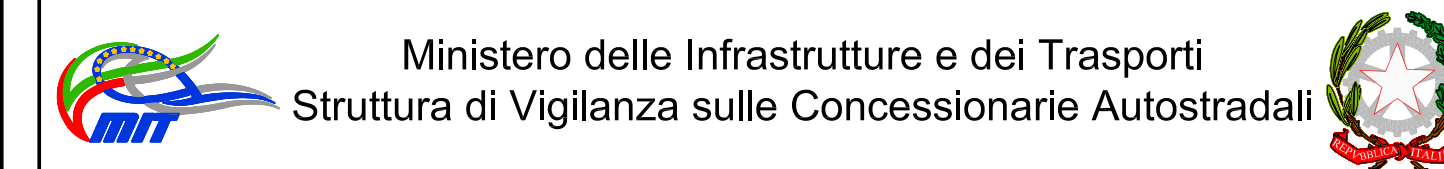

PIANTA PIANO TERRA
ARREDATA
scala 1:100

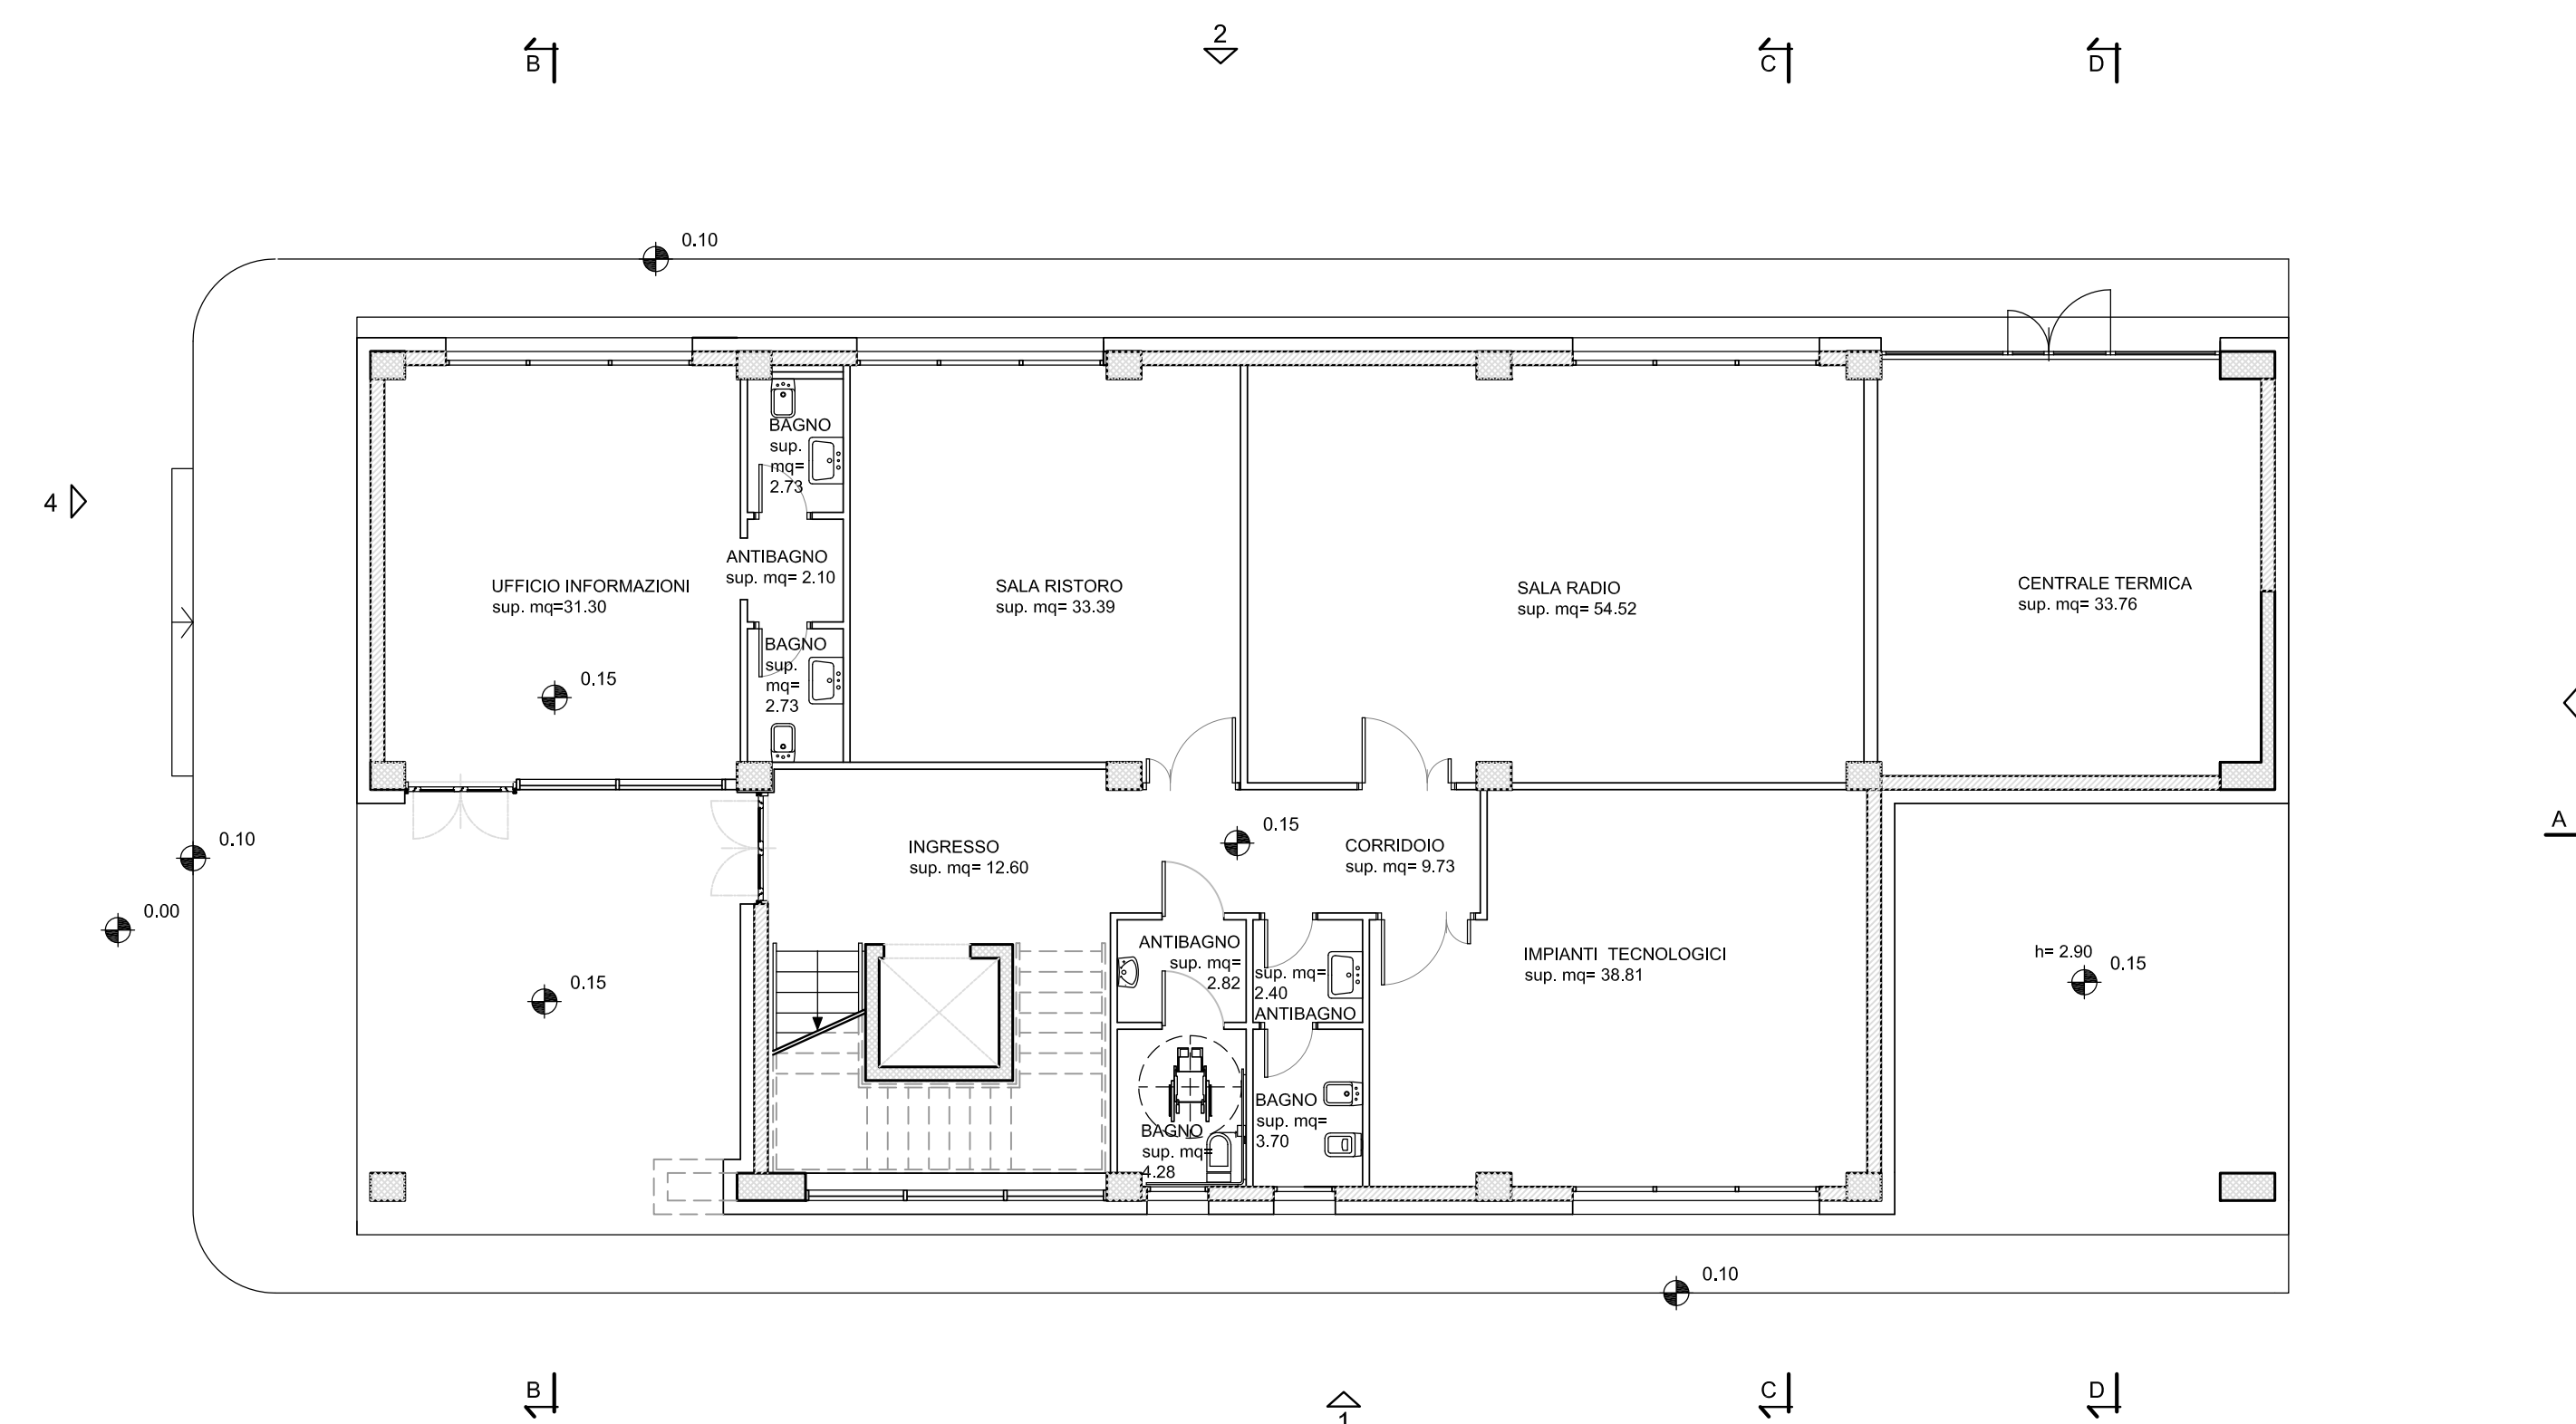

AMMODERNAMENTO A N° 4 CORSIE DELLA S.S. 514
"DI CHIARAMONTE" E DELLA S.S. 194 RAGUSANA
DALLO SVINCOLO CON LA S.S. 115 ALLO
SVINCOLO CON LA S.S. 114.
(C.U.P. F12C0300000001)

PROGETTO DEFINITIVO

LOTTO 6
FABBRICATI
Centro Controllo Sicurezza del Traffico
Pianta Piano Terra
Tav 1 di 3

Il Progettista	Supporto specialistico
Responsabile di progetto ed incaricato delle integrazioni tra le varie prestazioni: Ing. Santa Monaco - Ordine Ing. Torino 5760H	Optimizzazione della cantierizzazione delle opere: Ing. Gianmaria De Stavola - Ordine Ing. Venezia 2074

Geologo: Dott. Geologo Fabio Melchiorri Ordine Geologi del Lazio A.P. n 663	Consulenze specialistiche Geotecnica e opere d'arte minori: Ing. Antonio Alparone
--	---

Opere d'arte principali: Viadotti Ing. G. Mondello	Consulenze specialistiche Opere di mitigazione dell'impatto ambientale: Ecosistemi e paesaggio Ing. G. Guiducci	Consulenze specialistiche Geotecnica e opere d'arte minori: Ing. Antonio Alparone	Consulenze specialistiche Opere di mitigazione dell'impatto ambientale: Rumore, vibrazioni ed atmosfera Ing. G. Guiducci
---	--	---	---

RIFERIMENTO ELABORATO		DATA	
FASE	TRILT	DISCIPLINA/OPERA	DOC
D01	T1L6	HA013-1-PA	001-0A
REV.	DATA	DESCRIZIONE	REDAITTO/CONSULENTE
A	GENNAIO '17	Emissione	Italcosult

IL RESPONSABILE DEL PROCEDIMENTO	IL CONCESSIONARIO SARC SRL	L'ENTITA' COSTRUTTRICE VISTO PER ACCETTAZIONE
----------------------------------	-------------------------------	--

Data di approvazione: 01/01/2017
 Data di redazione: 01/01/2017
 Data di stampa: 01/01/2017
 Data di consegna: 01/01/2017
 Data di deposito: 01/01/2017
 Data di pubblicazione: 01/01/2017
 Data di archiviazione: 01/01/2017
 Data di cancellazione: 01/01/2017
 Data di rinnovo: 01/01/2017
 Data di scadenza: 01/01/2017
 Data di chiusura: 01/01/2017
 Data di apertura: 01/01/2017
 Data di inizio: 01/01/2017
 Data di fine: 01/01/2017
 Data di creazione: 01/01/2017
 Data di modifica: 01/01/2017
 Data di eliminazione: 01/01/2017
 Data di recupero: 01/01/2017
 Data di stampa: 01/01/2017
 Data di visualizzazione: 01/01/2017
 Data di download: 01/01/2017
 Data di upload: 01/01/2017
 Data di creazione: 01/01/2017
 Data di modifica: 01/01/2017
 Data di eliminazione: 01/01/2017
 Data di recupero: 01/01/2017
 Data di stampa: 01/01/2017
 Data di visualizzazione: 01/01/2017
 Data di download: 01/01/2017
 Data di upload: 01/01/2017