




PIANTA PIANO PRIMO
QUOTATA

scala 1:100

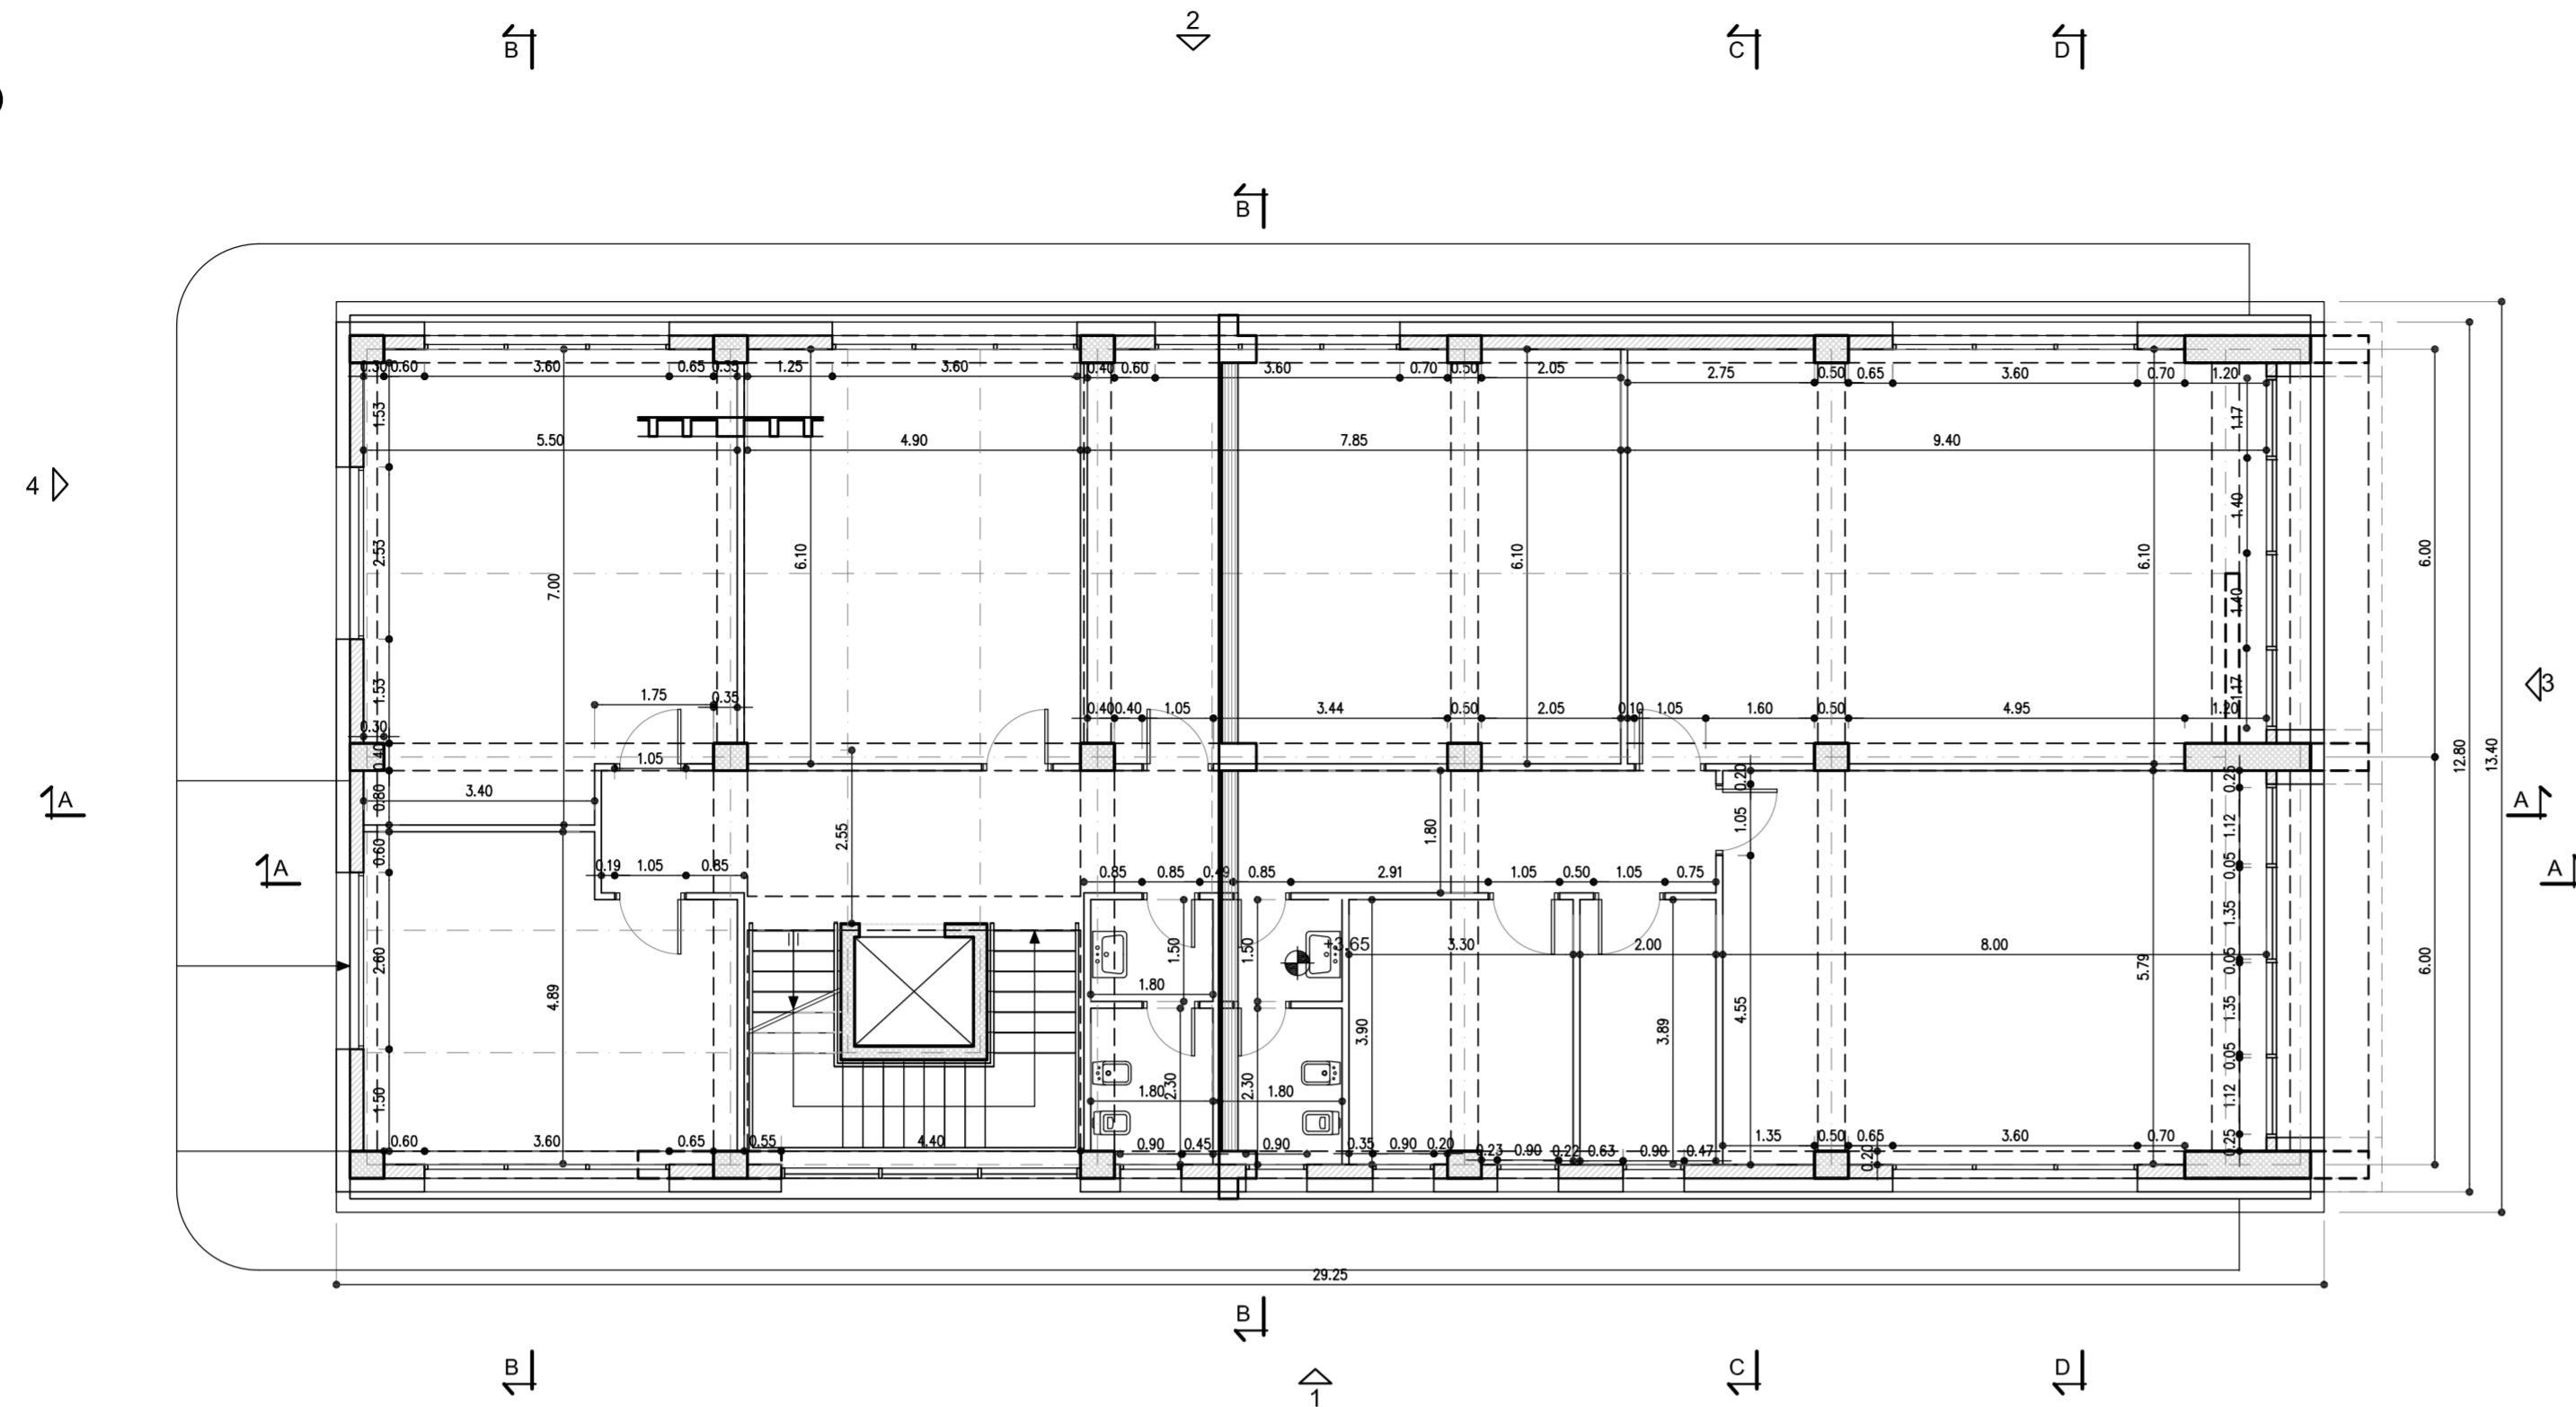

PIANTA PIANO PRIMO
ARREDATA

scala 1:100

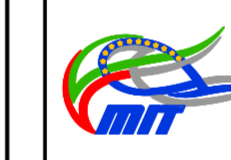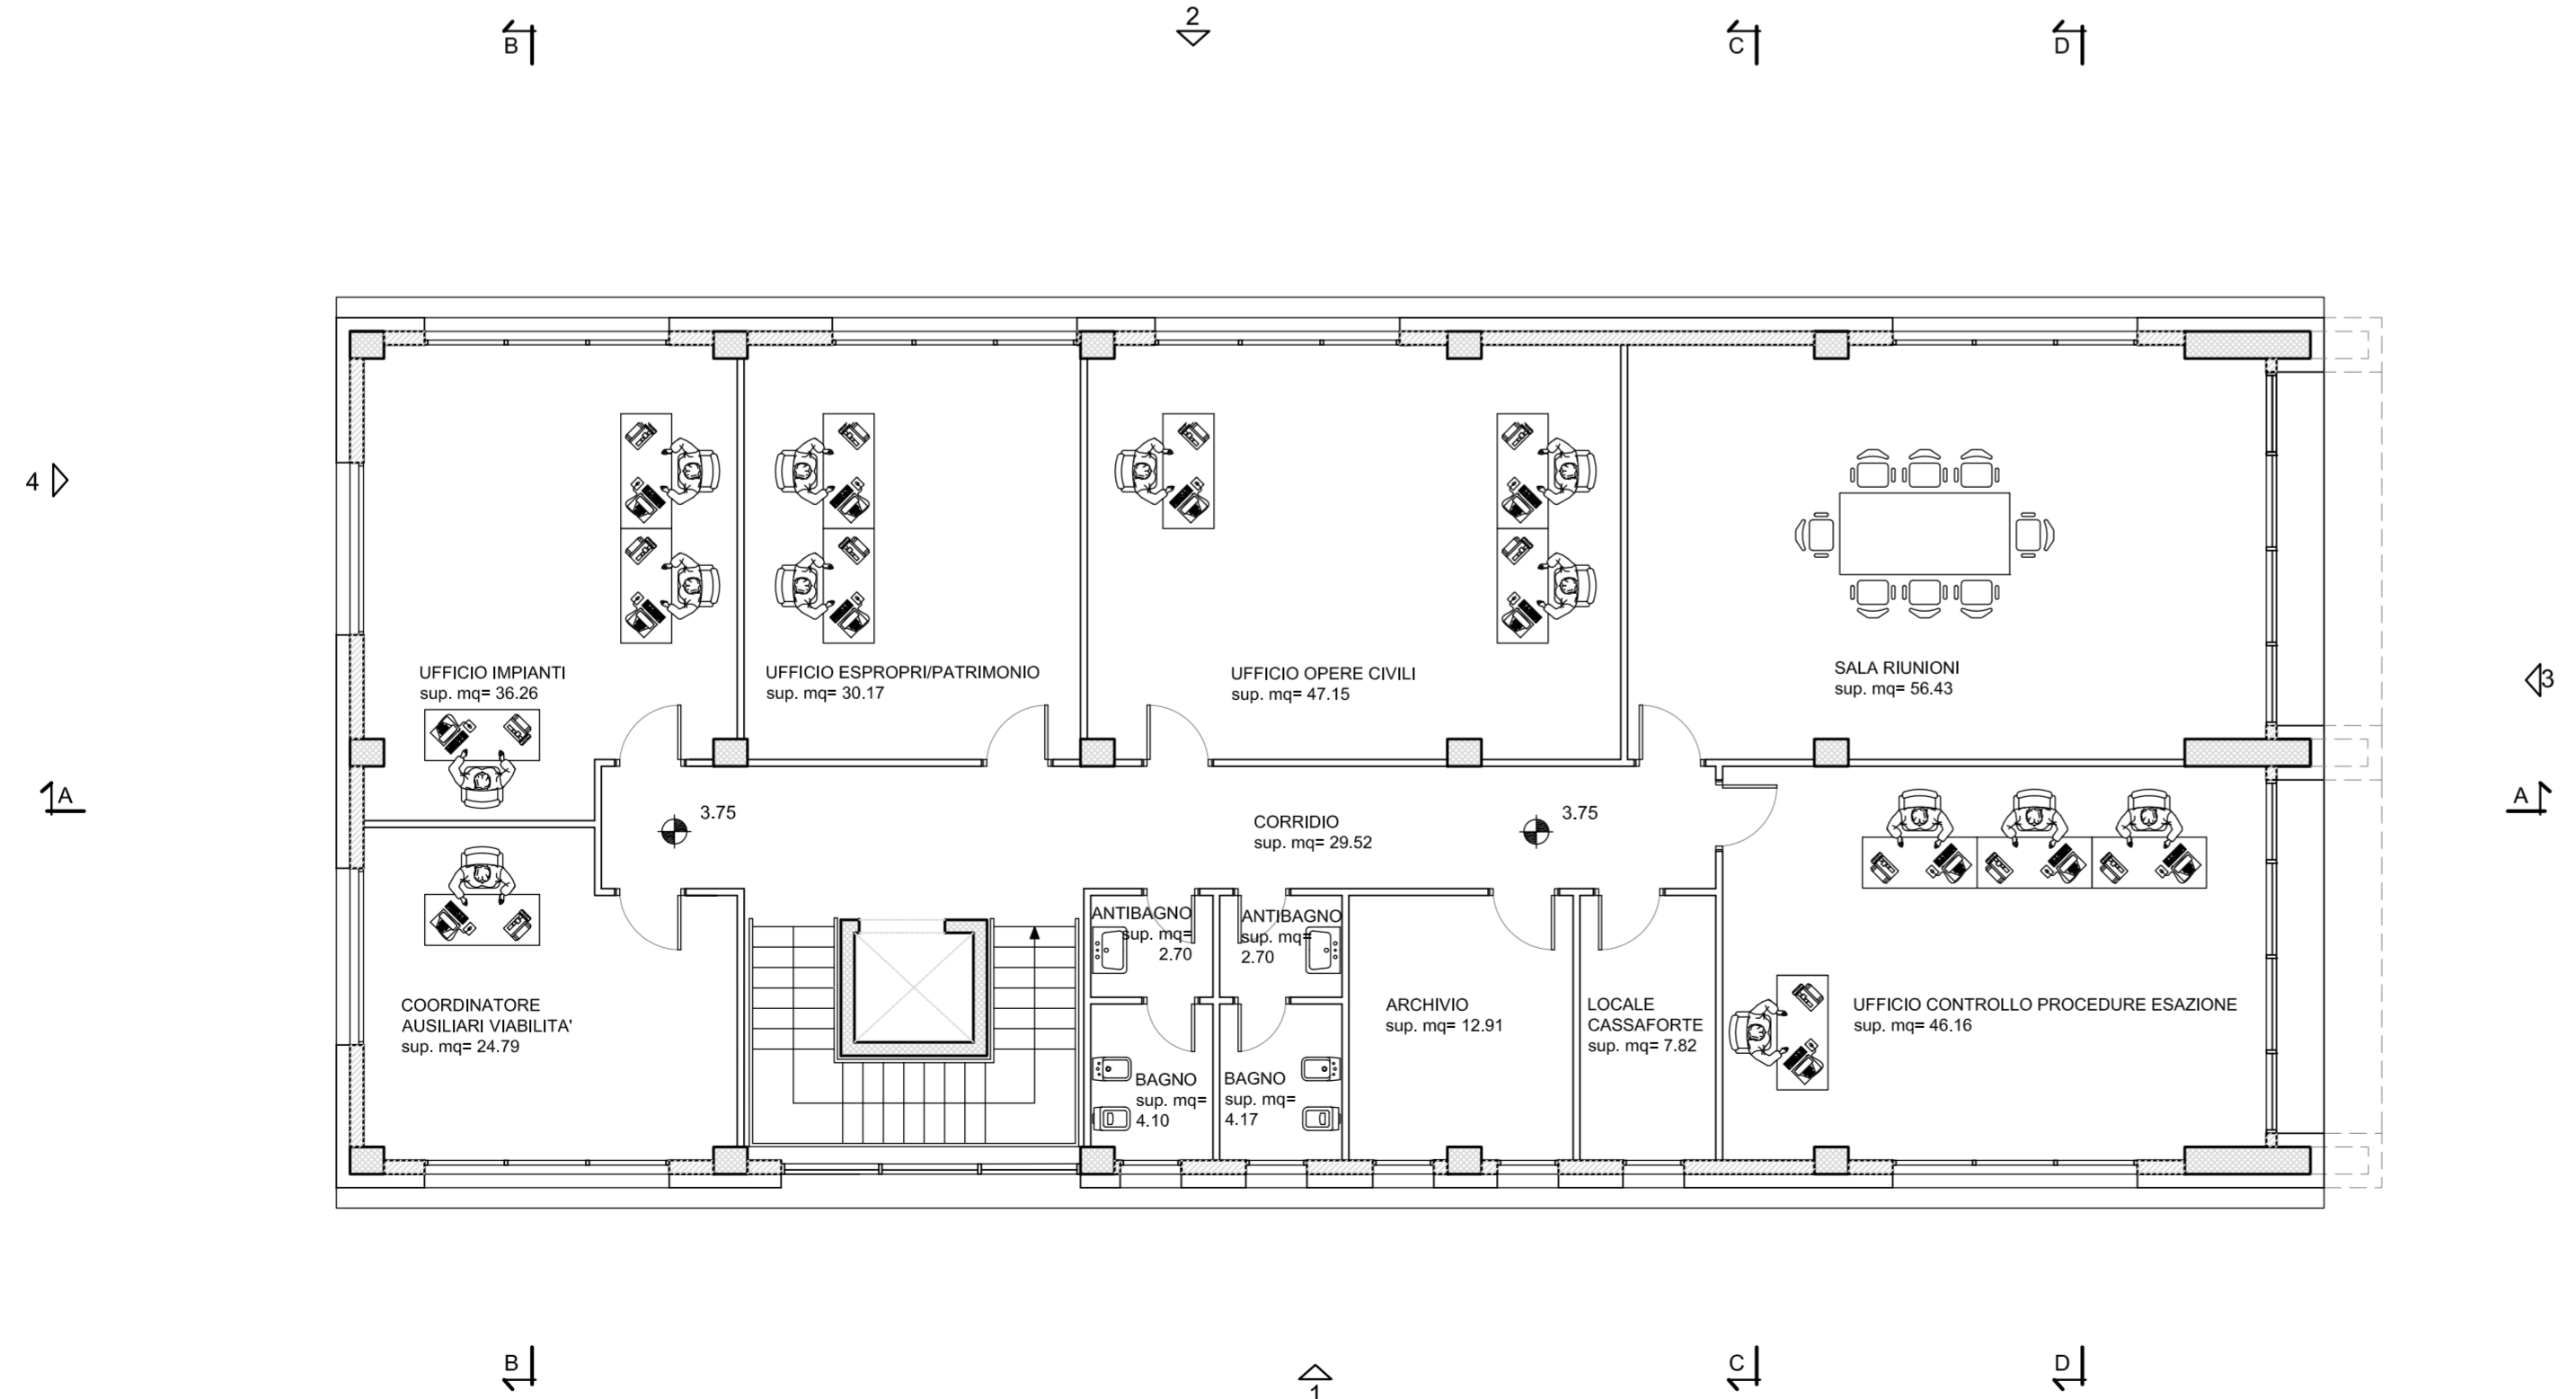

Ministero delle Infrastrutture e dei Trasporti
Struttura di Vigilanza sulle Concessionarie Autostradali



AMMODERNAMENTO A N° 4 CORSIE DELLA S.S. 514
"DI CHIARAMONTE" E DELLA S.S. 194 RAGUSANA
DALLO SVINCOLO CON LA S.S. 115 ALLO
SVINCOLO CON LA S.S. 114.
(C.U.P. F12C03000000001)

PROGETTO DEFINITIVO

LOTTO 6
FABBRICATI
Centro Controllo Sicurezza del Traffico
Pianta Piano Primo
Tav 2 di 3

Il Progettista **Supporto specialistico**

Responsabile di progetto ed
incaricato delle integrazioni tra
le varie prestazioni:



Ottimizzazione della cantierizzazione
delle opere



Ing. Santa Monaco - Ordine Ing. Torino 5760H

Ing. Gianmaria De Stavola - Ordine Ing. Venezia 2074

Consulenze specialistiche

Geologo:
Dott. Geologo Fabio Melchioni
Ordine Geologi del Lazio A.P. n 663

Geotecnica e opere d'arte minori:
Ing. Antonio Alparone




Opere d'arte principali:

Opere di mitigazione dell'impatto ambientale:

Viadotti
Ing. G. Mondello

Gallerie
Ing. G. Guiducci

Ecosistemi e
paesaggio

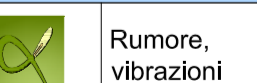

Rumore,
vibrazioni
ed atmosfera



RIFERIMENTO ELABORATO

FASE TRLT DISCIPLINA/OPERA DOC Progr. ST.REV. FOGLIO DATA
D01-T1L6-HA013-1-PA-002-0A 02 di 03 GENNAIO '17
SCALA 1:100

REV.	DATA	DESCRIZIONE	REDAITTO/CONSULENTE	VERIFICATO	APPROVATO
A	GENNAIO '17	Emissione	Italconsult	Iezza	Monaco

IL RESPONSABILE DEL PROCEDIMENTO	IL CONCESSIONARIO SARC SRL	L'ENTITA' COSTRUTTRICE VISTO PER ACCETTAZIONE
----------------------------------	-------------------------------	--

Scale: 0.15, 0.24, 0.32, 0.40, 0.45, 0.55, 0.65, 0.75, 0.85, 0.95, 1.00, 1.10, 1.20, 1.30, 1.40, 1.50, 1.60, 1.70, 1.80, 1.90, 2.00, 2.25, 2.50,327.25, 327.5