



PIANTA COPERTURA

scala 1:100

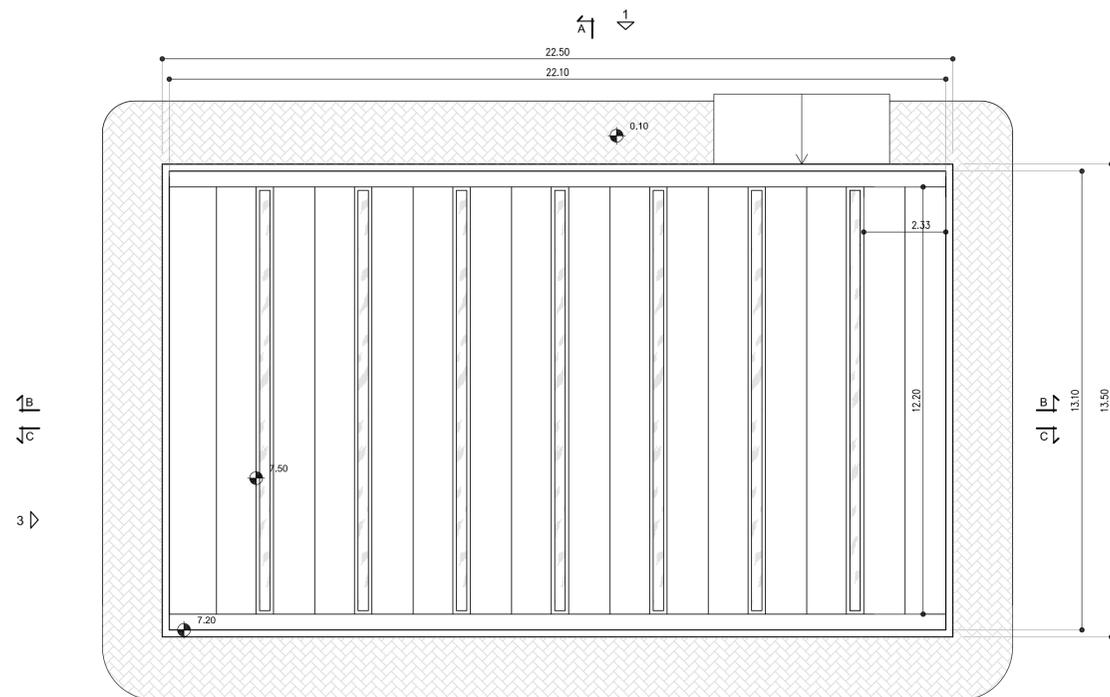

PIANTA PIANO TERRA

scala 1:100

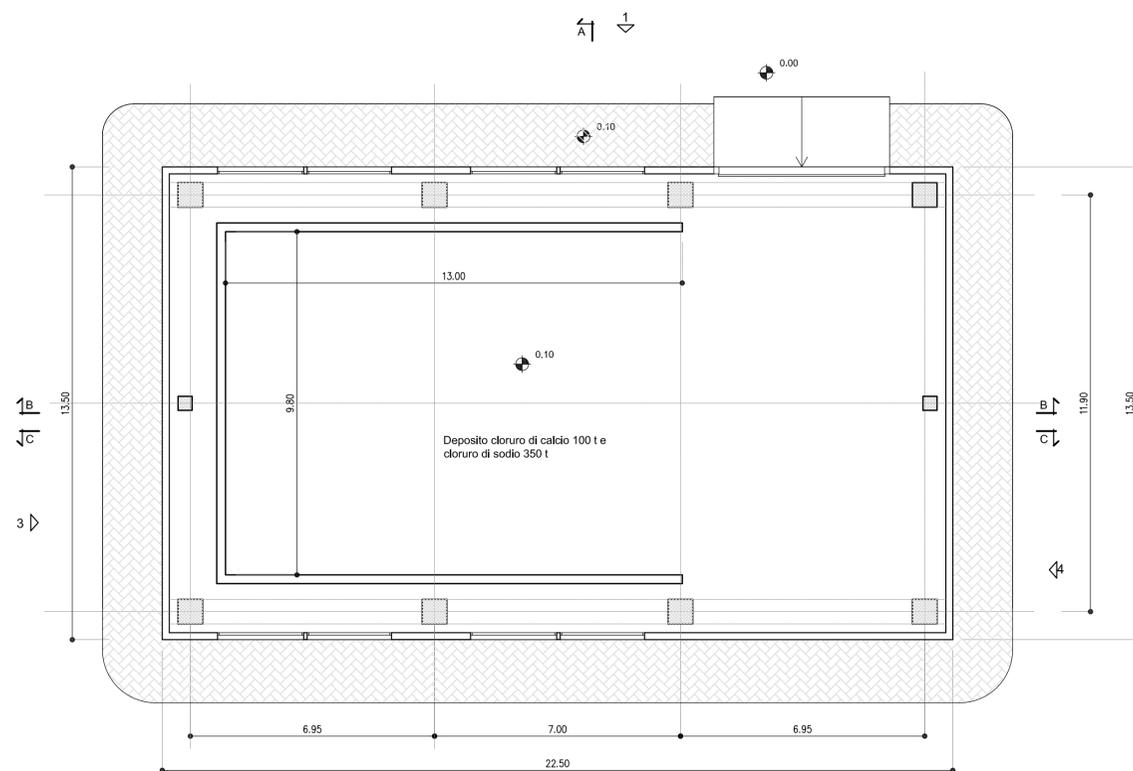

 Ministero delle Infrastrutture e dei Trasporti Struttura di Vigilanza sulle Concessionarie Autostradali 	
AMMODERNAMENTO A N° 4 CORSIE DELLA S.S. 514 "DI CHIARAMONTE" E DELLA S.S. 194 RAGUSANA DALLO SVINCOLO CON LA S.S. 115 ALLO SVINCOLO CON LA S.S. 114. (C.U.P. F12C03000000001)	
PROGETTO DEFINITIVO	
LOTTO 6 FABBRICATI Deposito sale Piante	
Il Progettista Responsabile di progetto ed incaricato delle integrazioni tra le varie prestazioni: Ing. Santa Monaco - Ordine Ing. Torino 5760H	Supporto specialistico Ottimizzazione della cantierizzazione delle opere Ing. Gianmaria De Stavola - Ordine Ing. Venezia 2074
Consulenze specialistiche	
Geologo: Dott. Geologo Fabio Melchiorri Ordine Geologi del Lazio A.P. n 663	Geotecnica e opere d'arte minori: Ing. Antonio Alparone
Opere d'arte principali:	
Viadotti Ing. G. Mondello TALCONSULT	Gallerie Ing. G. Guiducci GP Ingegneria
Opere di mitigazione dell'impatto ambientale:	
Ecosistemi e paesaggio Rumore, vibrazioni ed atmosfera ALISEA altran	
RIFERIMENTO ELABORATO FASE TRILT DISCIPLINA/OPERA DOC. Progr. ST./REV. FOGLIO DATA D01-T1L6-HA014-1-PA-001-0A 01 DI 01 GENNAIO '17 SCALA 1:100	
REV. DATA DESCRIZIONE REDATTO/CONSULENTE VERIFICATO APPROVATO A GENNAIO '17 Emissione Italconslut Iezza Monaco	
IL RESPONSABILE DEL PROCEDIMENTO	IL CONCESSIONARIO SARC SRL 
	L'ENTITA' COSTRUTTRICE VISTO PER ACCETTAZIONE