

PIANTA PIANO TERRA  
Scala: 1:50


DETTAGLIO POSIZIONAMENTO FABBRICATO  
Scala: 1:10

COORDINATE RIFERITE  
AL FILO ESTERNO RUSTICO  
DEL PILASTRO

ESTERNO

INTERNO

35

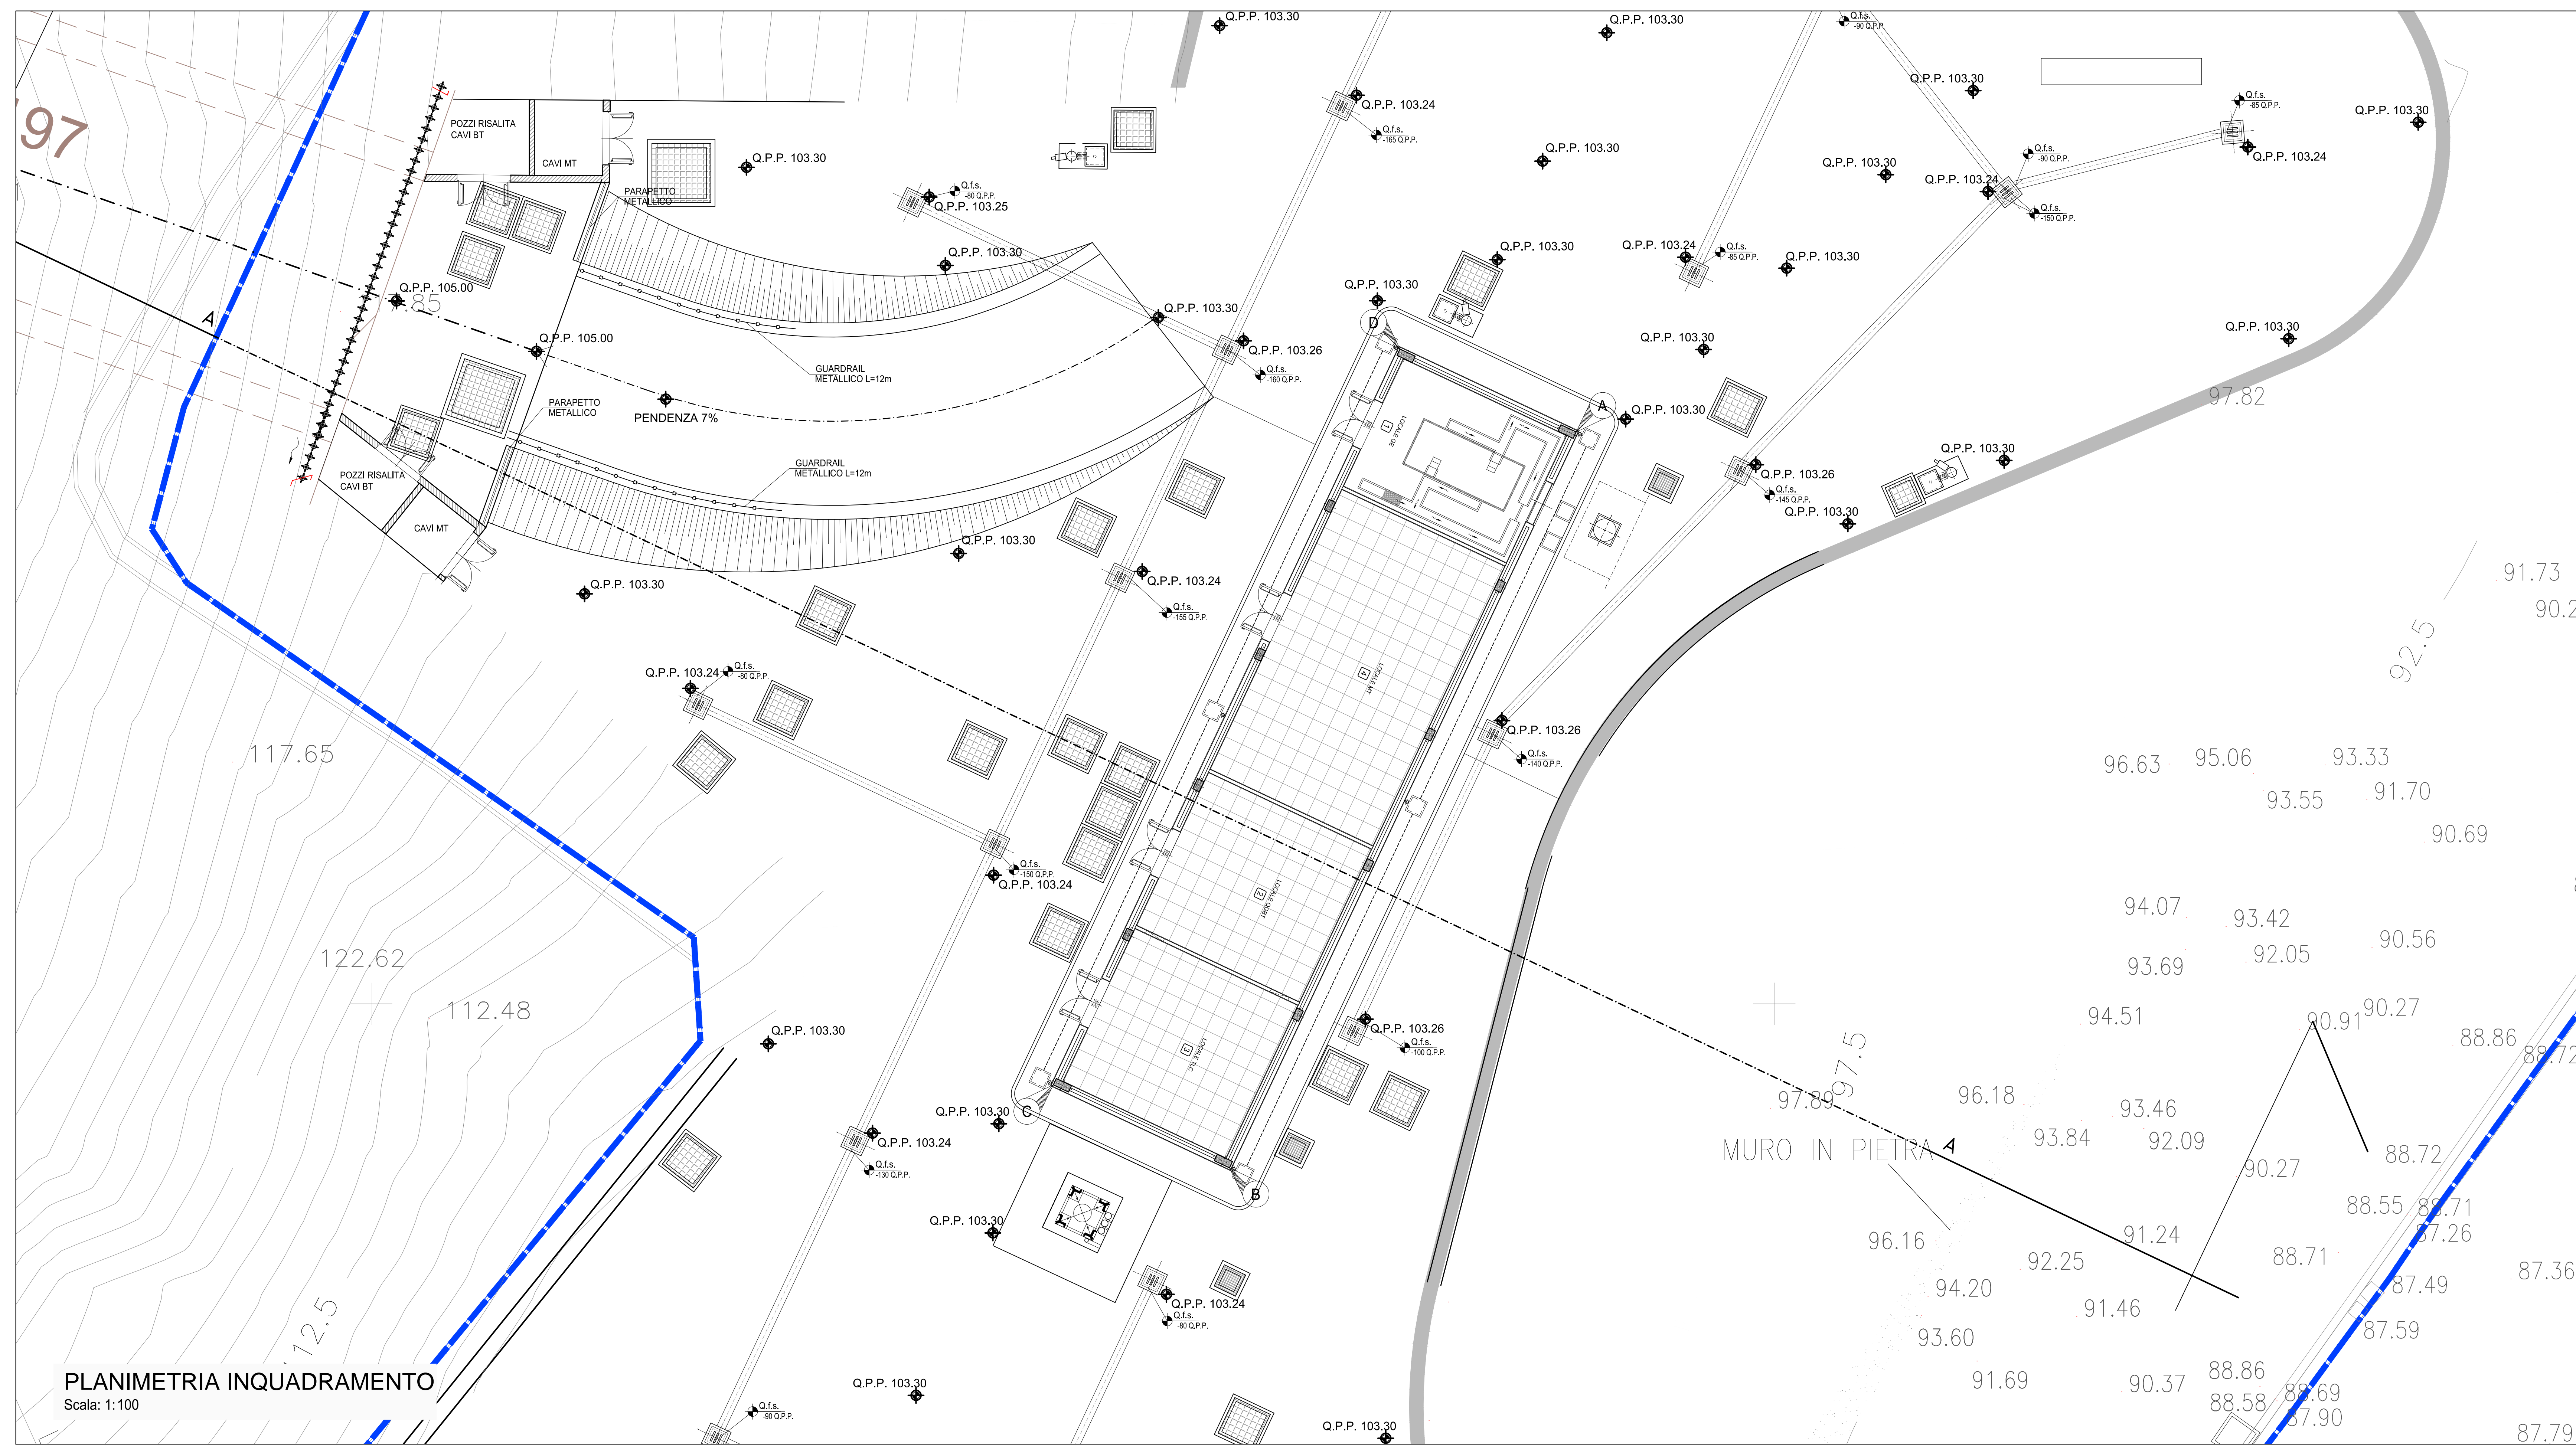

PLANIMETRIA INQUADRAMENTO  
Scala: 1:100

COORDINATE FABBRICATO		
PUNTO	COORDINATA X	COORDINATA Y
A	53942.94	154970.38
B	53930.59	154944.16
C	53924.31	154947.11
D	53936.66	154973.34
PPF Interno Fabbricato		+ 103.500

NOTA  
- Tutte le dimensioni sono espresse in cm  
- Tutte le quote altimetriche sono espresse in metri

COMMITTENTE:  
**RFI** RETE FERROVIARIA ITALIANA  
GRUPPO FERROVIE DELLO STATO ITALIANE

ALTA Sorveglianza:  
**ITALFERR** GRUPPO FERROVIE DELLO STATO ITALIANE

GENERAL CONTRACTOR:  
**COCIV** Consorzio Costruzioni Civili Italiane

INFRASTRUTTURE FERROVIARIE STRATEGICHE DEFINITE DALLA  
LEGGE OBIETTIVO N.443/01  
TRATTA A.V./A.C. TERZO VALICO DEI GIOVI  
PROGETTO ESECUTIVO

FABBRICATO SICUREZZA IMBOCCO FINESTRA POLCEVERA

Strutture  
Planimetria di inquadramento

GENERAL CONTRACTOR	DIRETTORE LAVORI	SCALA:
Consorzio <b>Cociv</b> Ing. M. Meoni		VARIE

COMMESSA	LOTTO	FASE	ENTE	TIPO DOC.	OPERAZIONE/DESCRIZIONE	PROGR.	REV.
IG51	04	E	CV	PZ	FA1A0X	001	A

Rev.	Descrizione emissione	Redatto	Data	Verificato	Data	Progettista	Data	IL PROGETTISTA
A00	Prima emissione	3BA s.r.l.	11/05/2017	COCIV	12/05/2017	A. Marcella	12/05/2017	<b>COCIV</b> Consorzio Costruzioni Civili Italiane Via S. Maria Maddalena, 10 I-62118

Nome File: 021346\_C017\_Plan\_0400\_A00  
CLP: FBH4020000005