


**PIANTA PIANO TERRA**  
Scala: 1:50


COORDINATE FABBRICATO		
PUNTO	COORDINATA X	COORDINATA Y
A	51479.35	160089.85
B	51493.34	160053.61
C	51486.78	160051.08
D	51472.79	160087.31
PPF Interno Fabbricato		+ 295.230

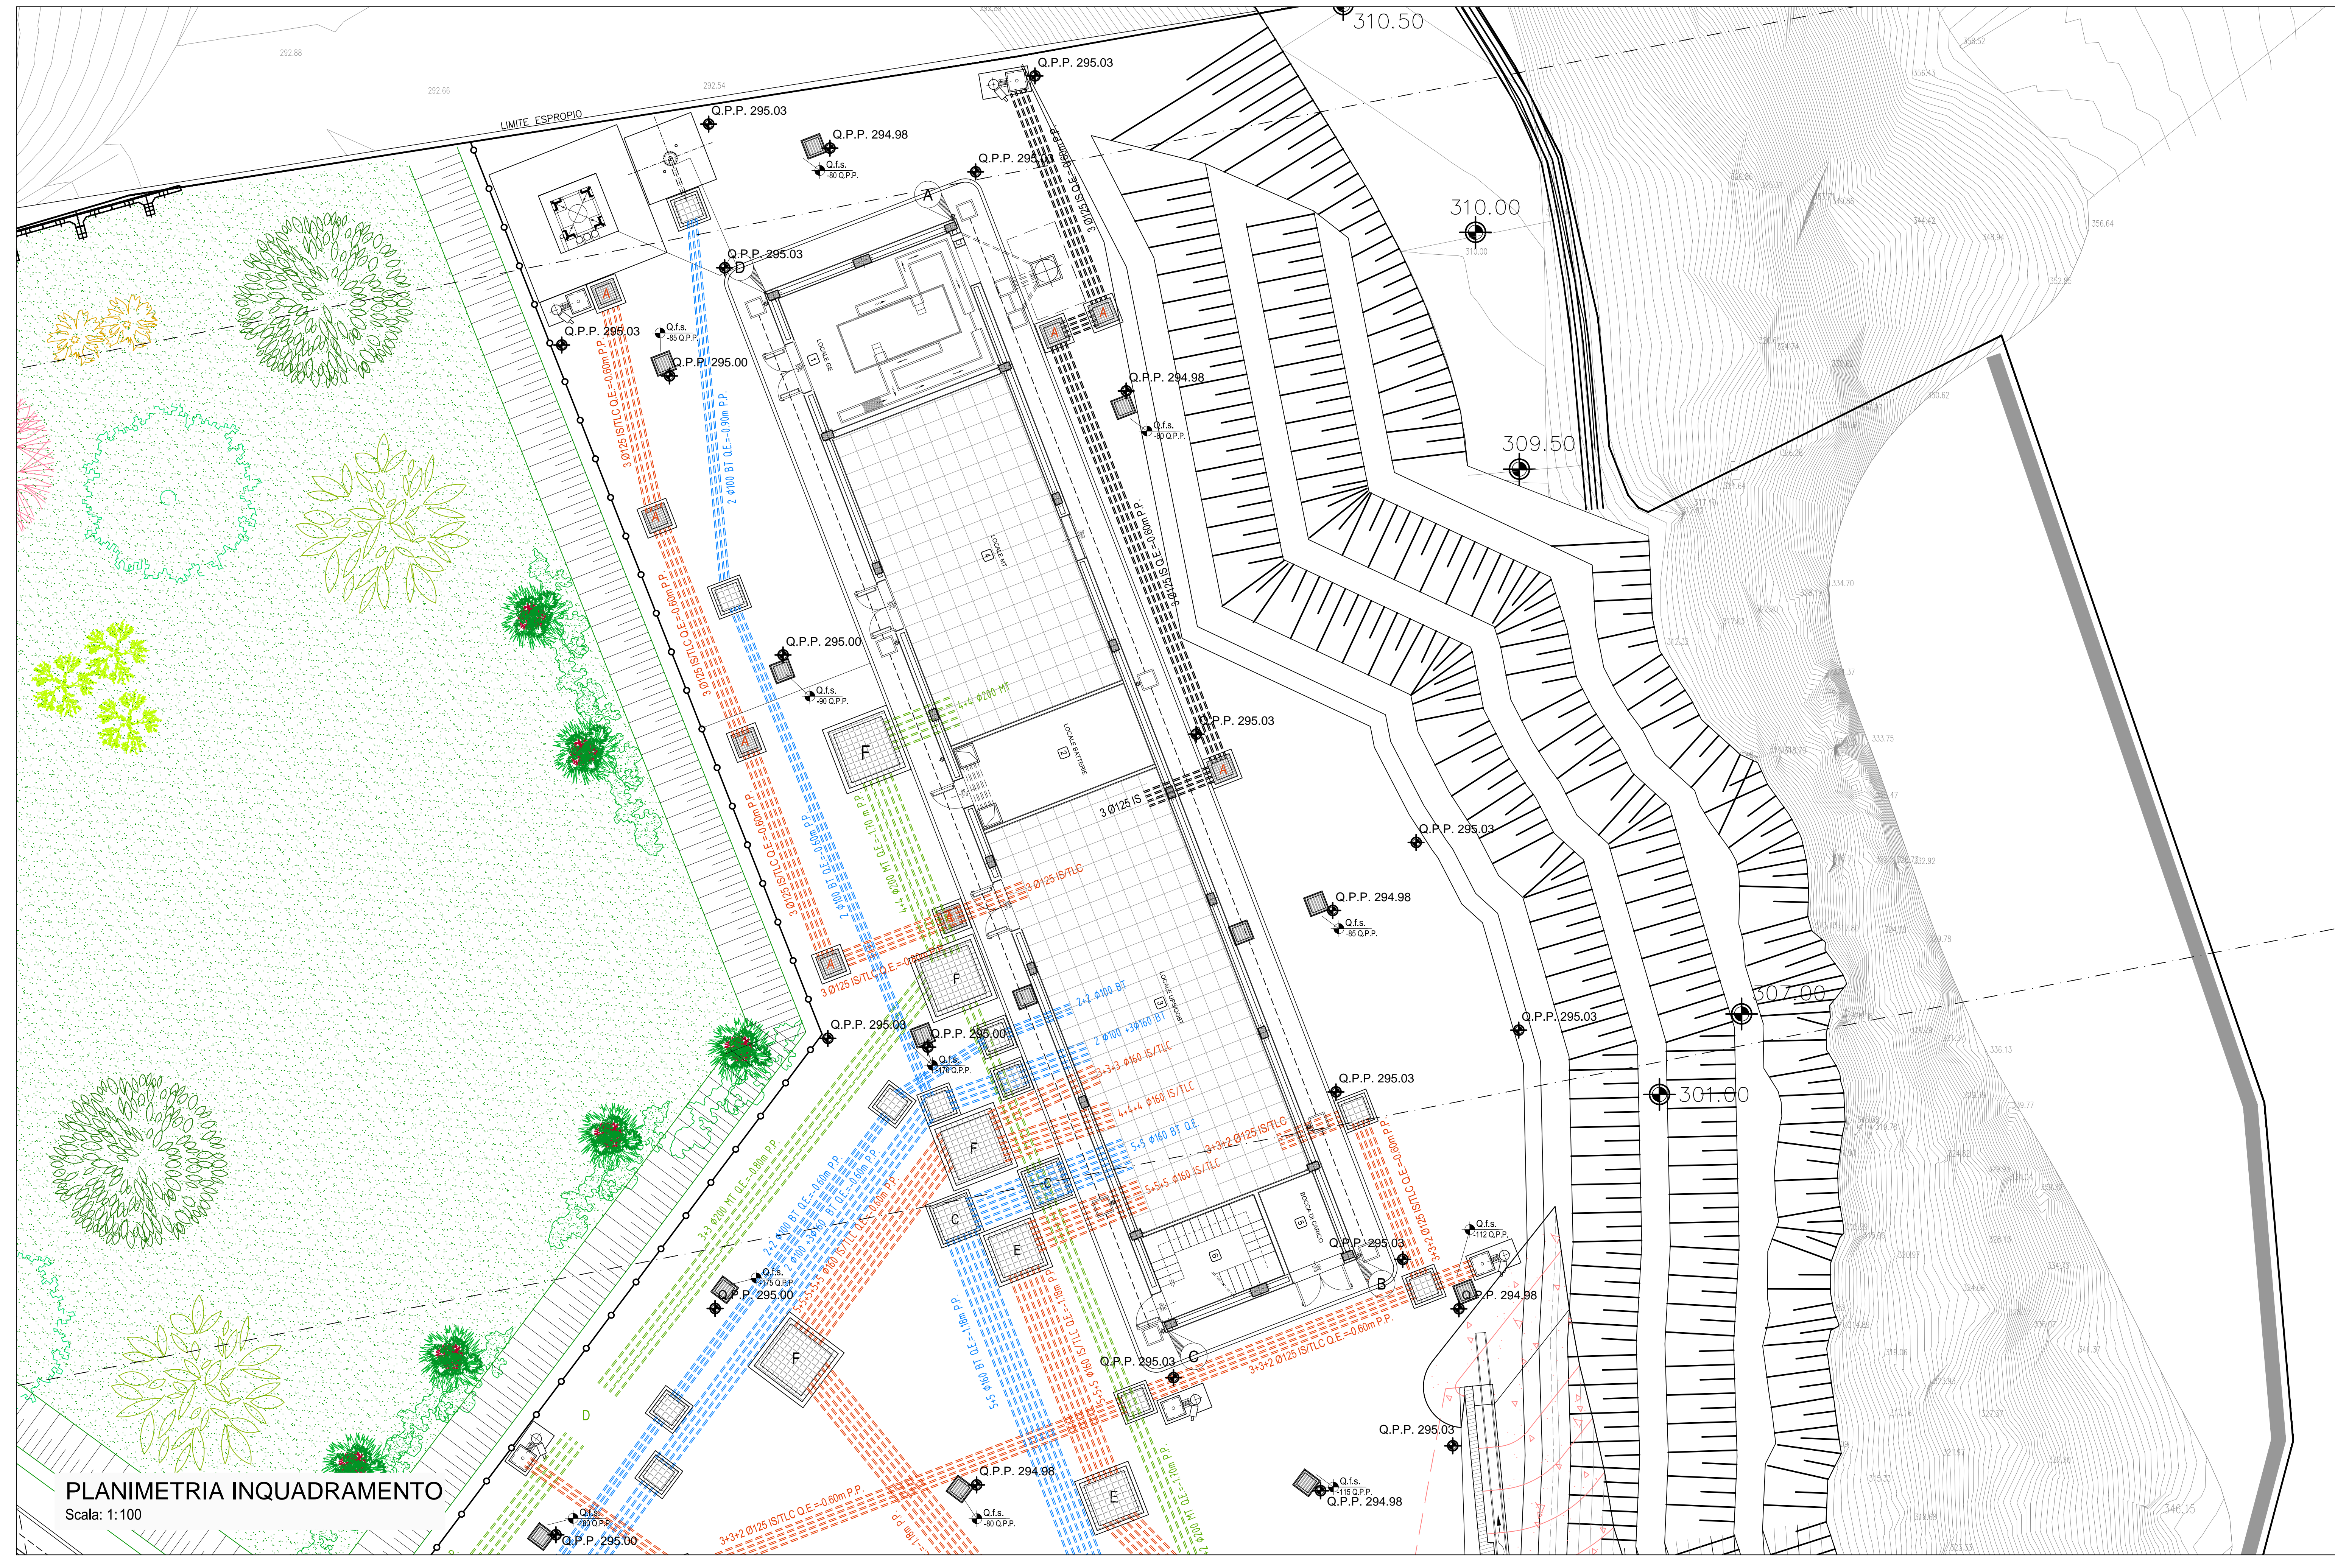

**PLANIMETRIA INQUADRAMENTO**  
Scala: 1:100

**DETTAGLIO POSIZIONAMENTO FABBRICATO**  
Scala: 1:10

COORDINATE RIFERITE  
AL FILO ESTERNO RUSTICO  
DEL PILASTRO

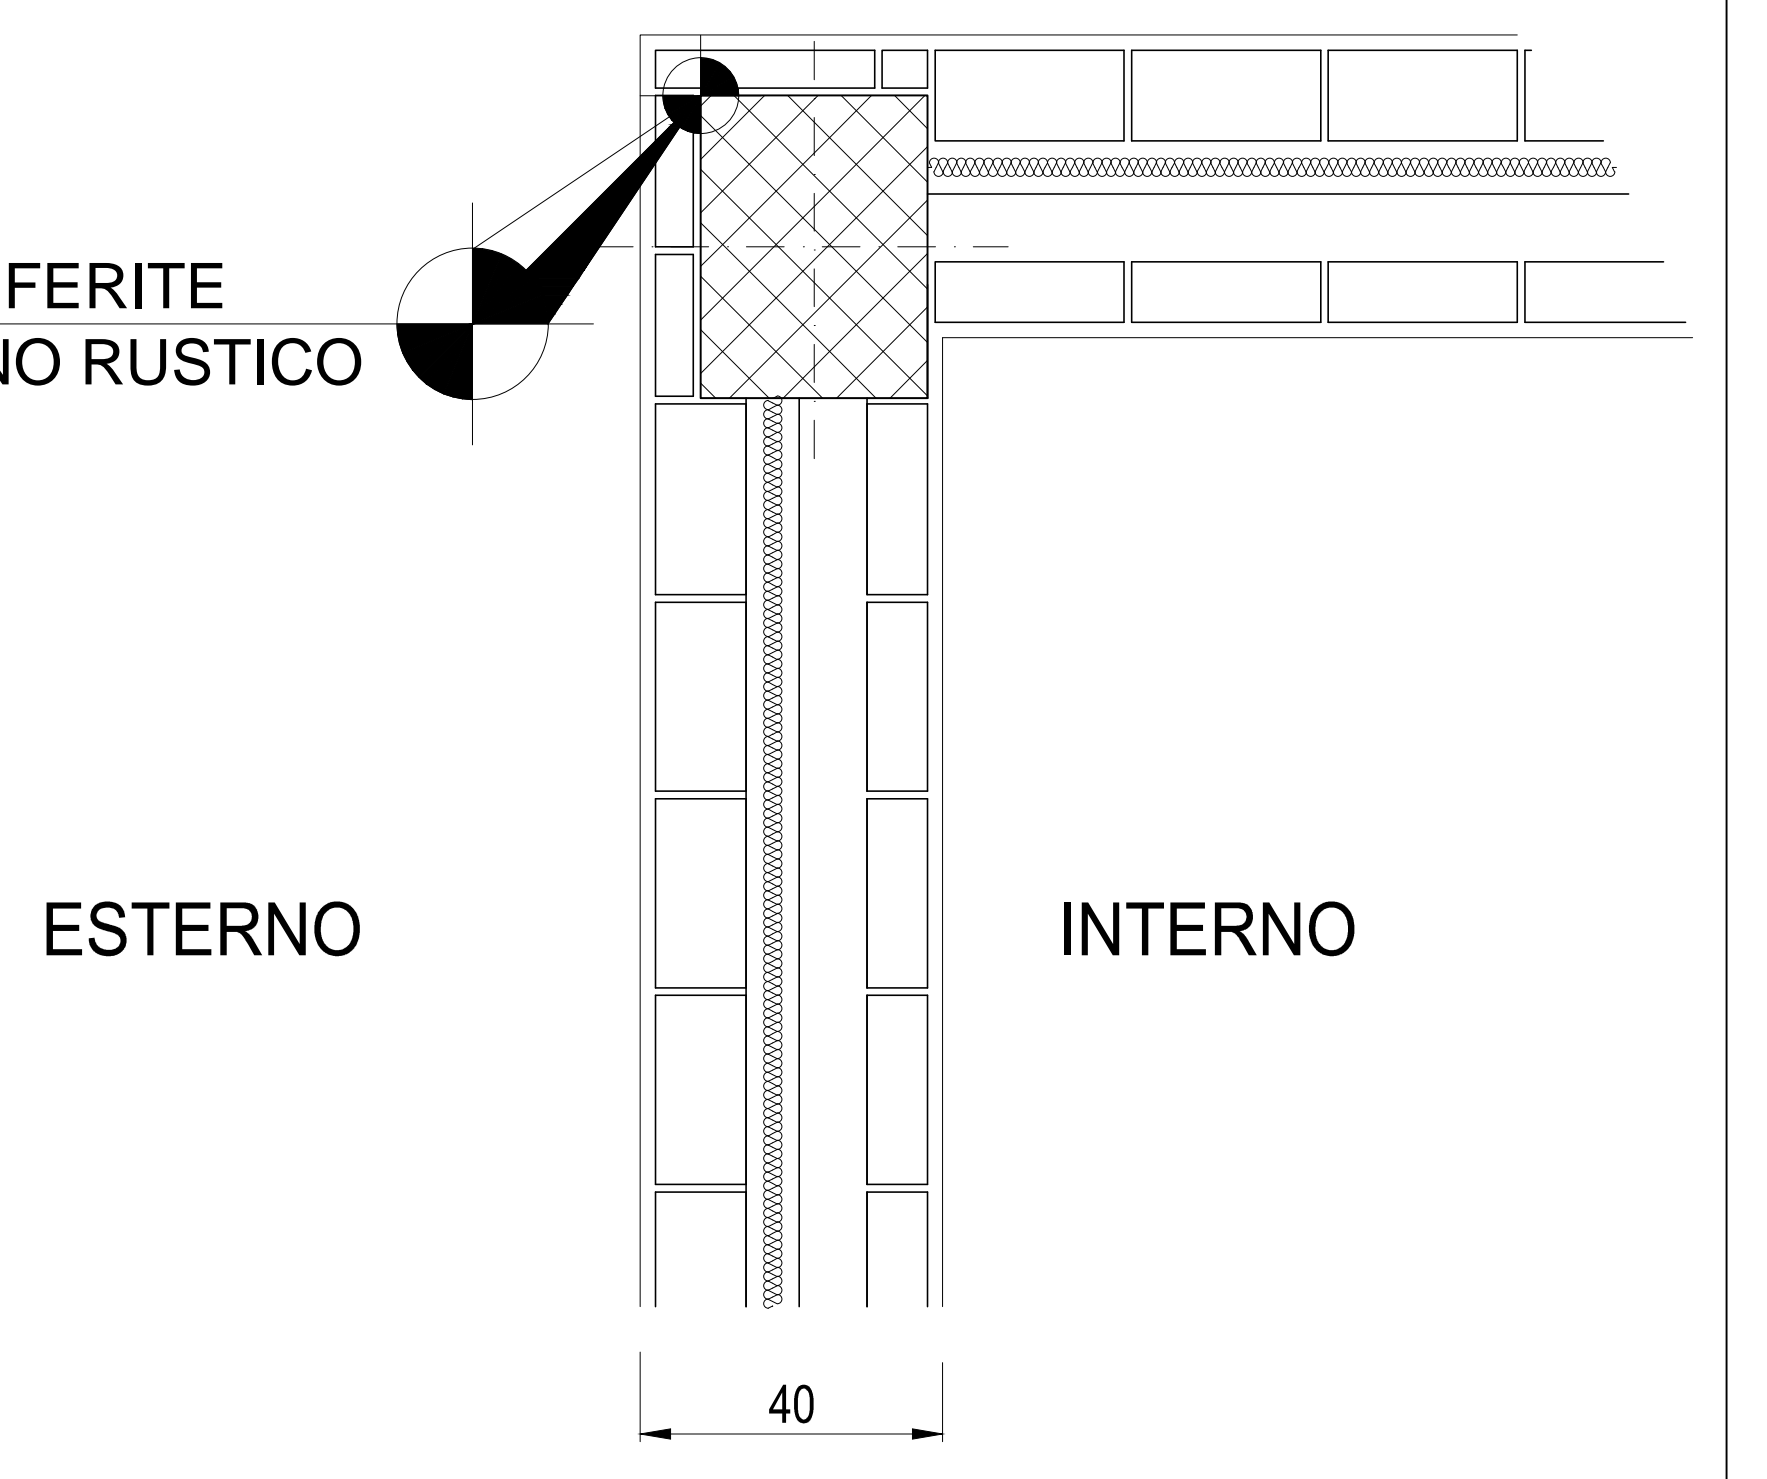

**NOTA**  
- Tutte le dimensioni sono espresse in cm  
- Tutte le quote altimetriche sono espresse in metri

COMMITTENTE:  
**RFI** RETE FERROVIARIA ITALIANA  
GRUPPO FERROVIE DELLO STATO ITALIANE

ALTA Sorveglianza:  
**ITALFERR** GRUPPO FERROVIE DELLO STATO ITALIANE

GENERAL CONTRACTOR:  
**COCIV** Gruppo Costruzioni Progetti Viabilità

INFRASTRUTTURE FERROVIARIE STRATEGICHE DEFINITE DALLA  
LEGGE OBIETTIVO N.443/01  
TRATTA A.V./A.C. TERZO VALICO DEI GIOVI  
PROGETTO ESECUTIVO

FABBRICATO SICUREZZA IMBOCCO FINESTRA CRAVASCO

Strutture  
Planimetria di inquadramento

GENERAL CONTRACTOR: **Cociv** Ing. M. Mezzan  
DIRETTORE LAVORI:  
SCALA: VARIE

COMMESSA	LOTTO	FASE	ENTE	TIPO DOC.	OPERA/DISCIPLINA	PROGR.	REV.
IG51	04	E	CV	PZ	FA1B0X	001	A

PROGETTAZIONE

Rev.	Descrittore emissione	Redatto	Data	Verificato	Data	Progettista	Data	IL PROGETTISTA
A00	Prima emissione	SBA s.r.l.	11/05/2017	COCIV	12/05/2017	A. Marcella	12/05/2017	<b>COCIV</b> Costruzioni Progetti Viabilità Via S. Maria 10 00171 R

Nome File: 021343\_CV17\_P14B\_SLAB\_A00  
CLP: FB140200000005