

PIANTA PIANO TERRA
Scala: 1:50


DETTAGLIO POSIZIONAMENTO FABBRICATO

Scala: 1:10

COORDINATE RIFERITE
AL FILO ESTERNO RUSTICO
DEL PILASTRO


ESTERNO

INTERNO

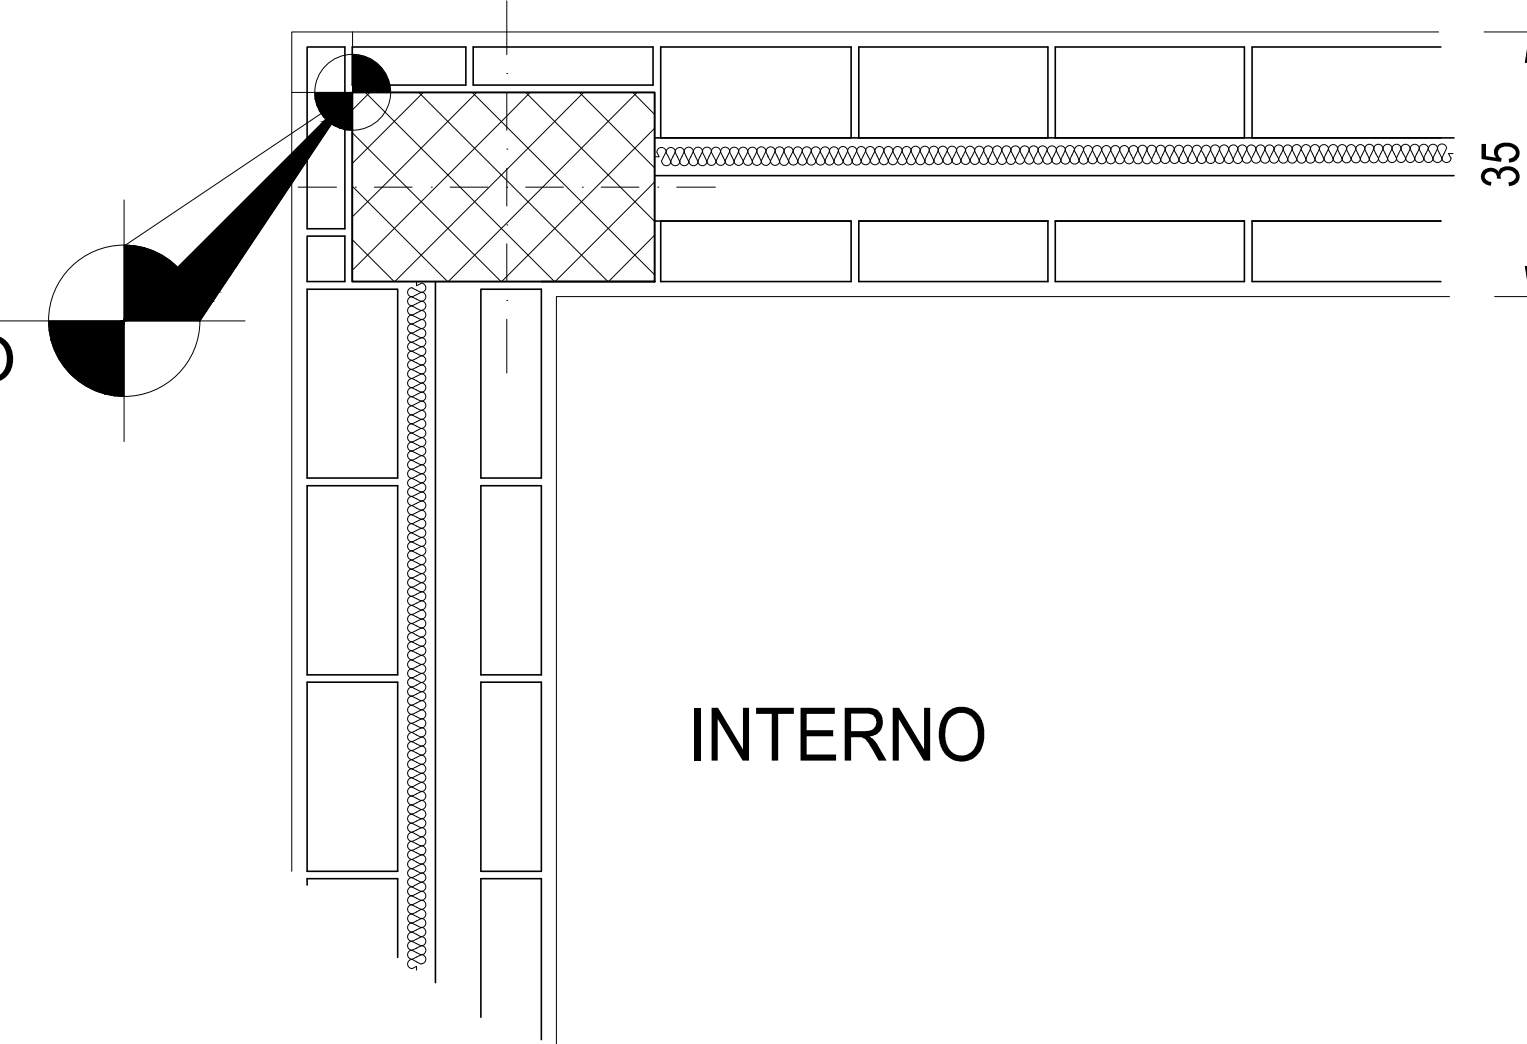

COORDINATE FABBRICATO

PUNTO	COORDINATA X	COORDINATA Y
A	51445.56	160044.13
B	51454.84	160037.17
C	51451.28	160032.42
D	51442.00	160039.38
PPF Interno Fabbricato		+ 295.230

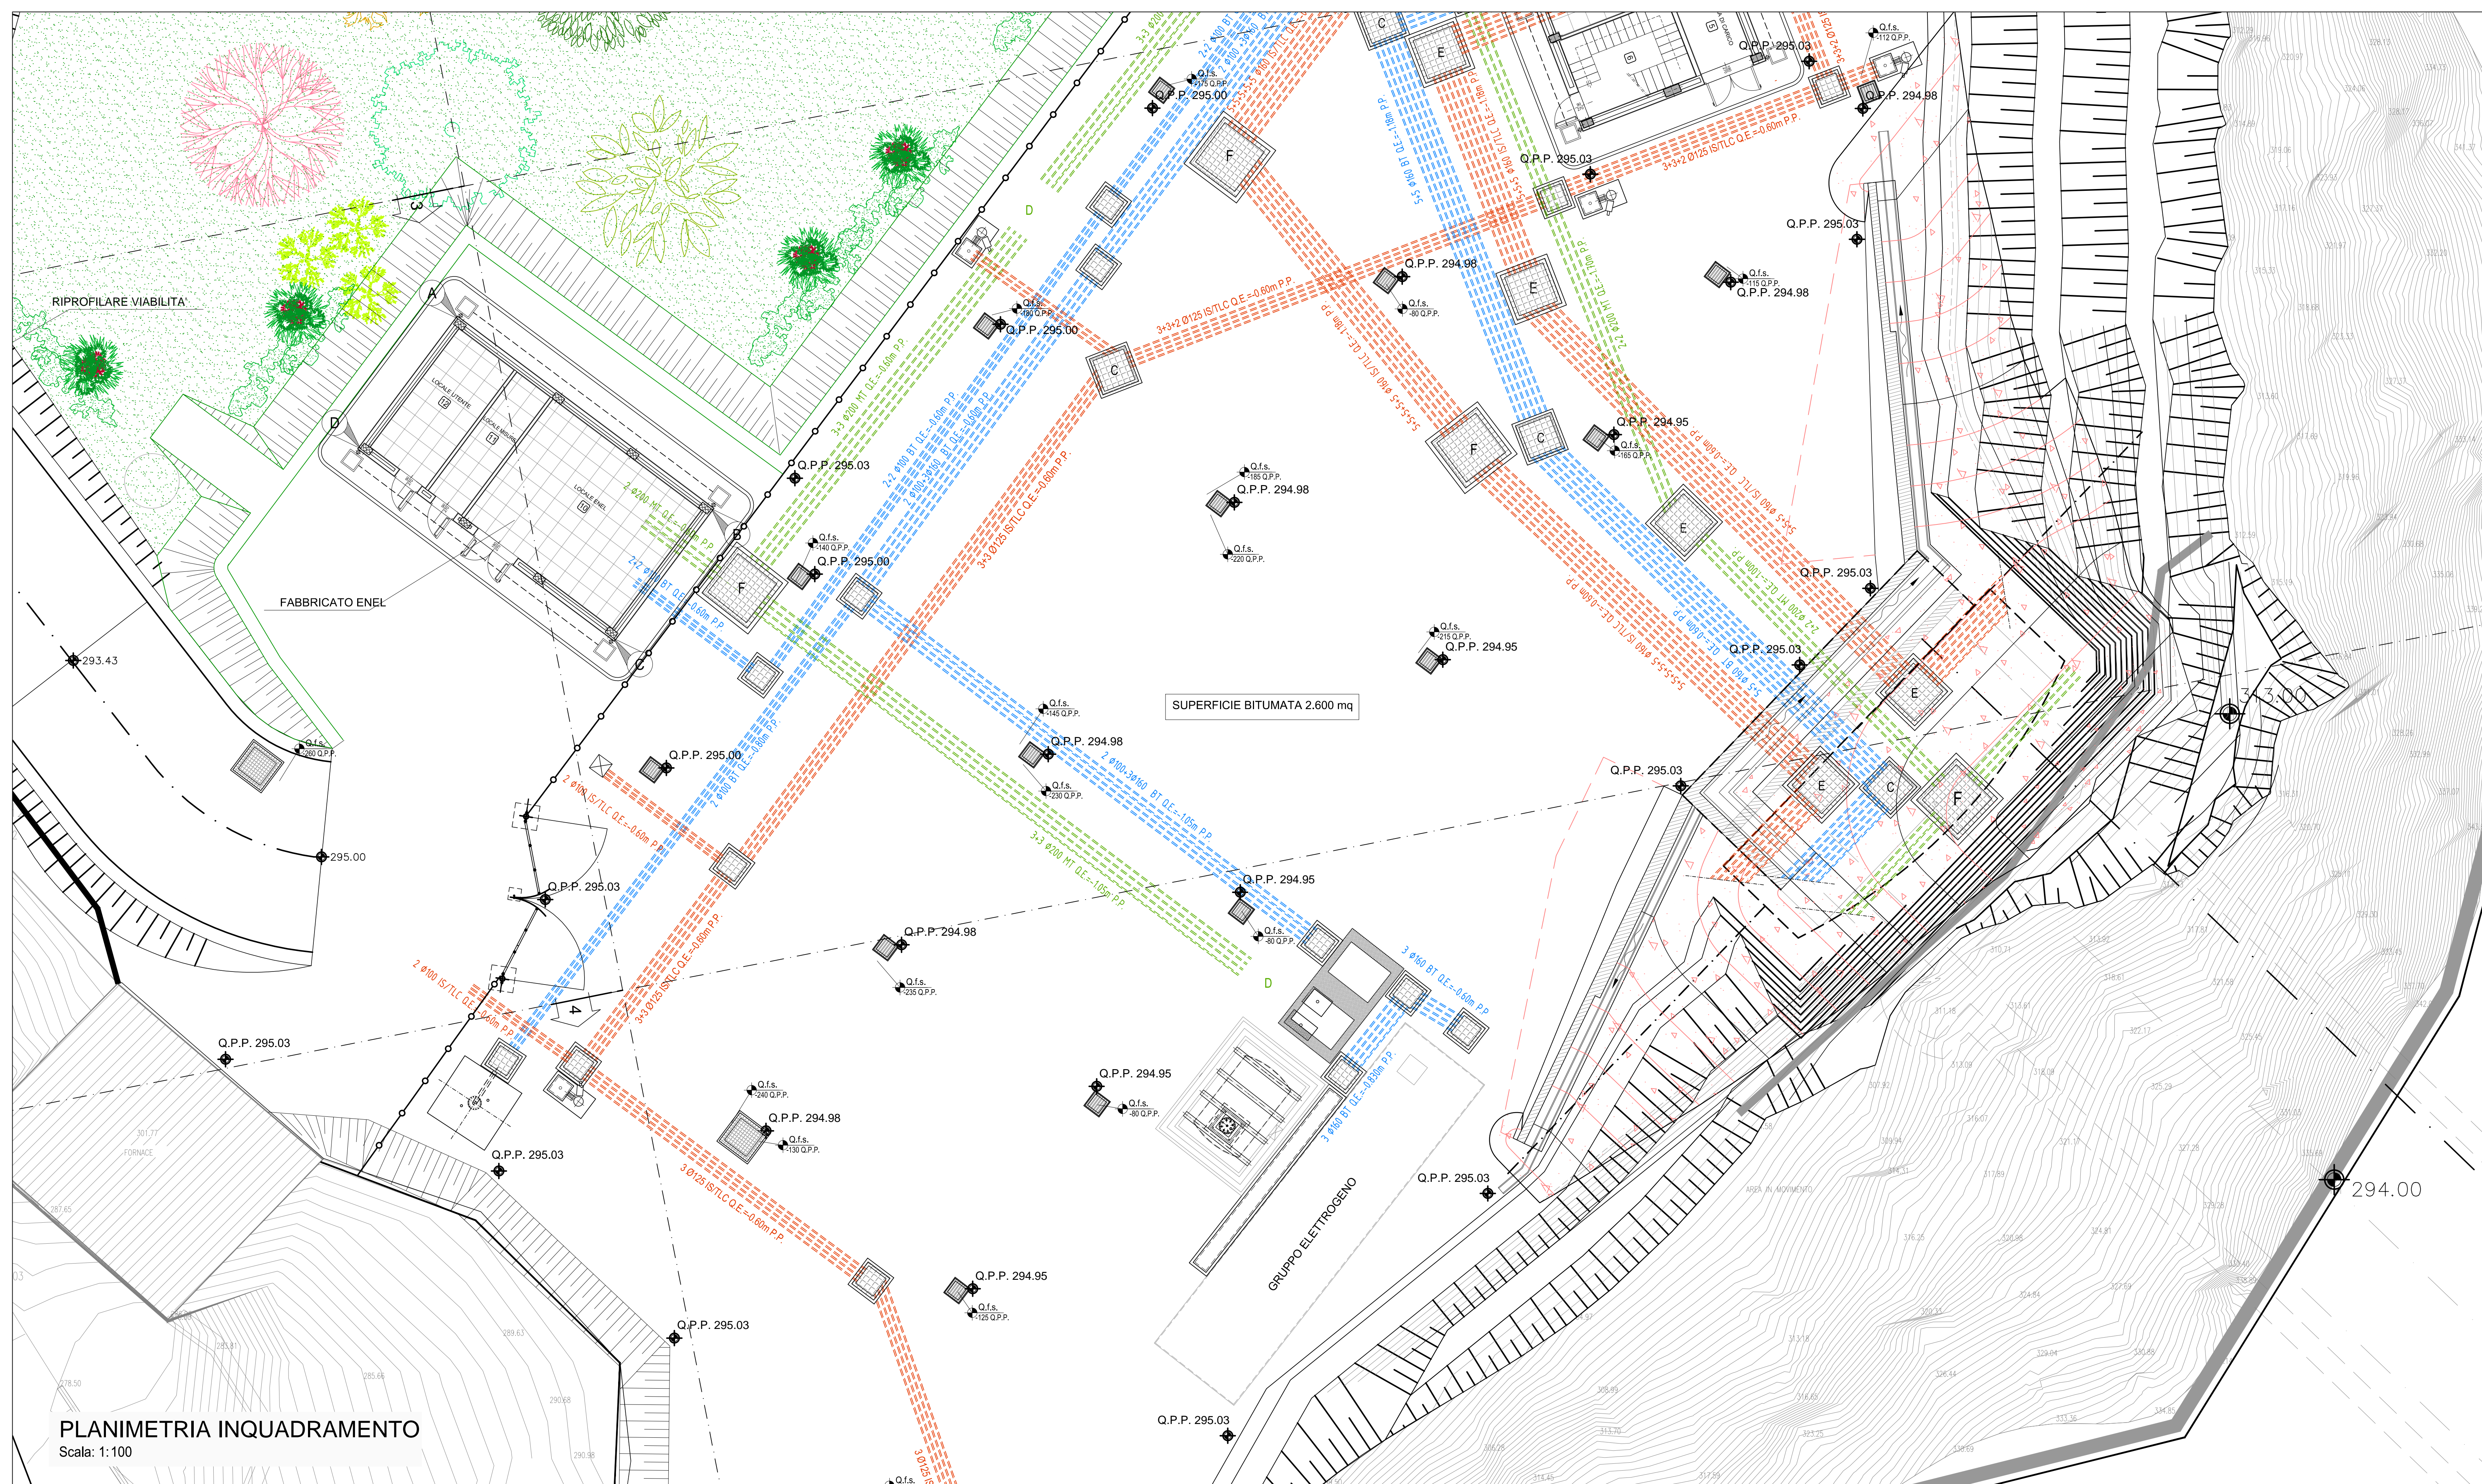

PLANIMETRIA INQUADRAMENTO
Scala: 1:100

NOTA
- Tutte le dimensioni sono espresse in cm
- Tutte le quote altimetriche sono espresse in metri

COMMITTENTE:
RFI RETE FERROVIARIA ITALIANA
GRUPPO FERROVIE DELLO STATO ITALIANE

ALTA Sorveglianza:
ITALFERR GRUPPO FERROVIE DELLO STATO ITALIANE

GENERAL CONTRACTOR:
COCIV Gruppo Costruzioni Progetti Viabilità

INFRASTRUTTURE FERROVIARIE STRATEGICHE DEFINITE DALLA
LEGGE OBIETTIVO N.443/01
TRATTA A.V.A.C. TERZO VALICO DEI GIOVI
PROGETTO ESECUTIVO

FABBRICATO ENEL IMBOCCO FINESTRA CRAVASCO

Strutture
Planimetria di inquadramento

GENERAL CONTRACTOR	DIRETTORE LAVORI	SCALA:
Consorzio Cociv Ing. M. Mezzano		VARIE

COMMESSA	LOTTO	FASE	ENTE	TIPO DOC.	OPERA/DISCIPLINA	PROGR.	REV.
IG51	04	E	CV	PZ	FAIBOX	002	A

Rev.	Descrittore emissione	Redatto	Data	Verificato	Data	Progettista	Data	IL PROGETTISTA
A00	Prima emissione	3BA s.r.l.	11/05/2017	COCIV	12/05/2017	A. Mancarella	12/05/2017	COCIV Gruppo Costruzioni Progetti Viabilità

In. Elab. Nome File: 0011016_0117_11418_01_002_A00 CLP: F81402000000005