



PIANTA COPERTURA

Scala: 1:100

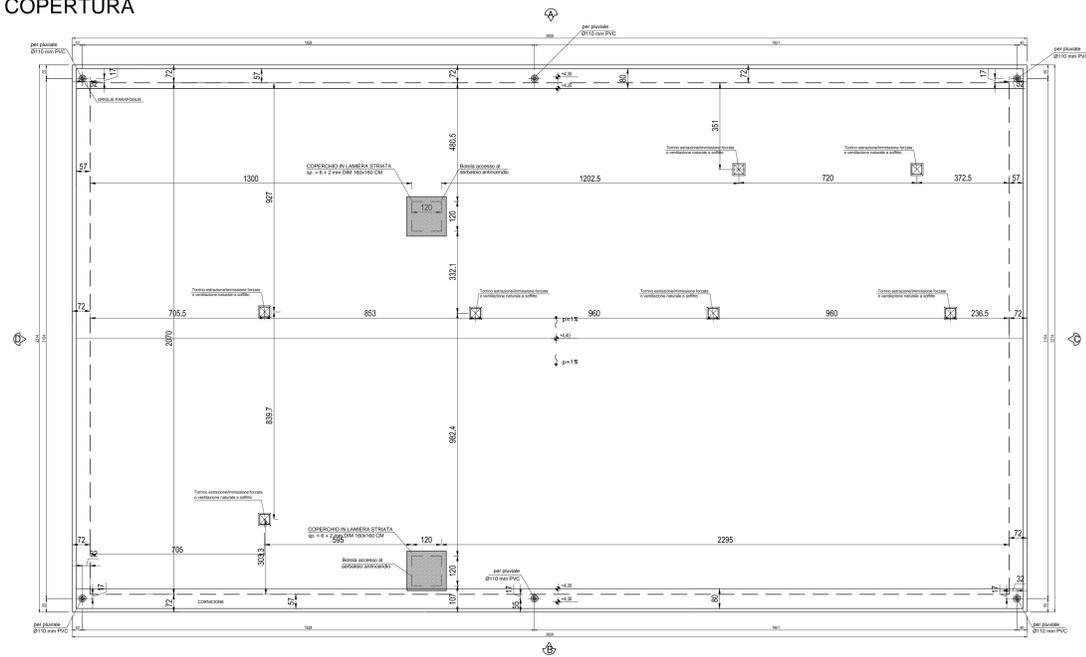


PIANTA CHIAVE

Fuori Scala

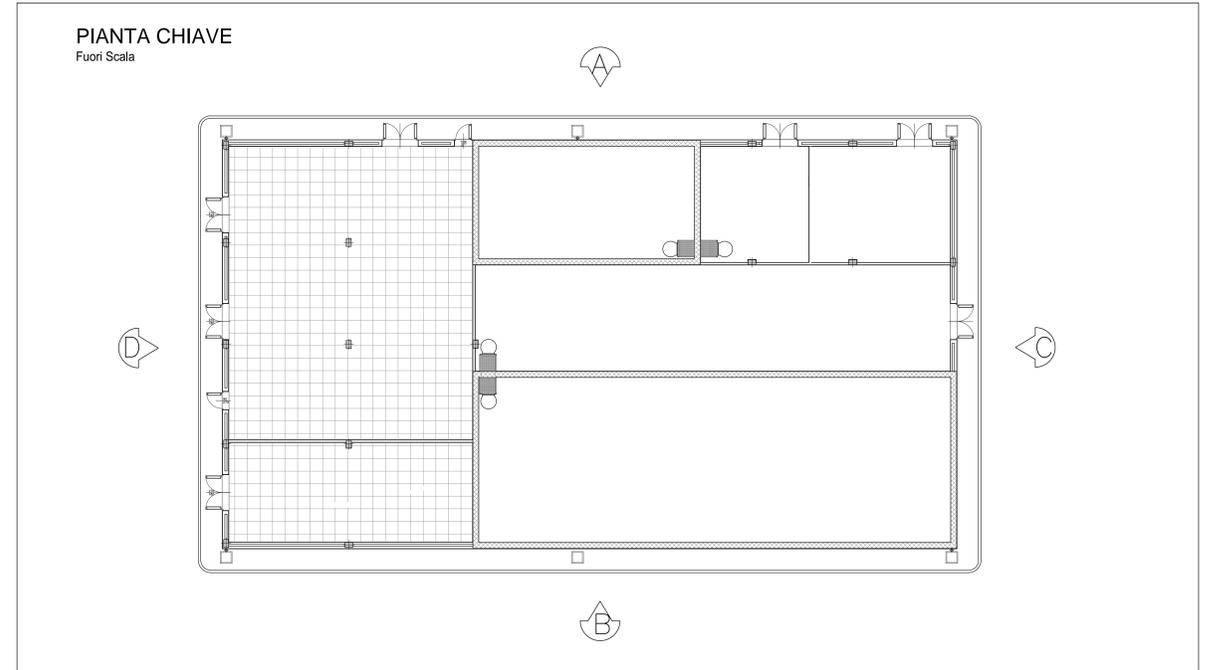


PROSPETTO C

Scala: 1:100

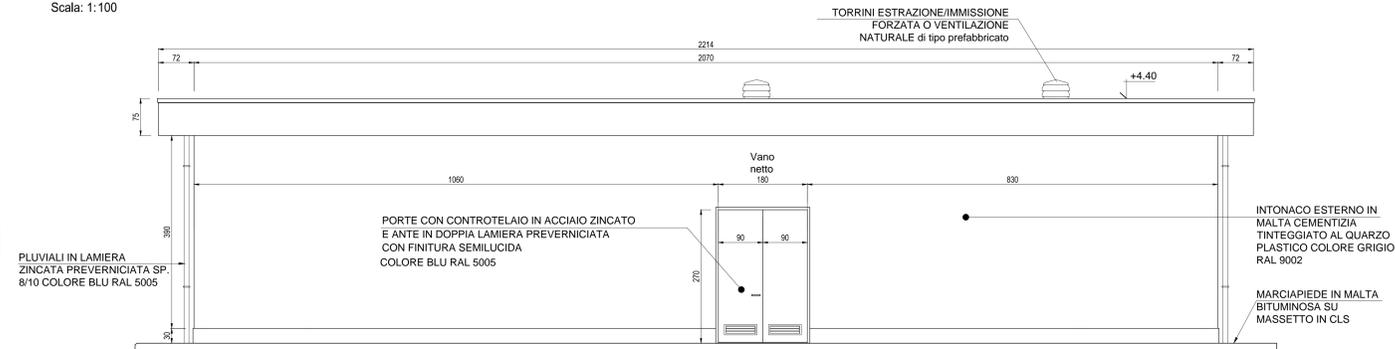

PROSPETTO D

Scala: 1:100

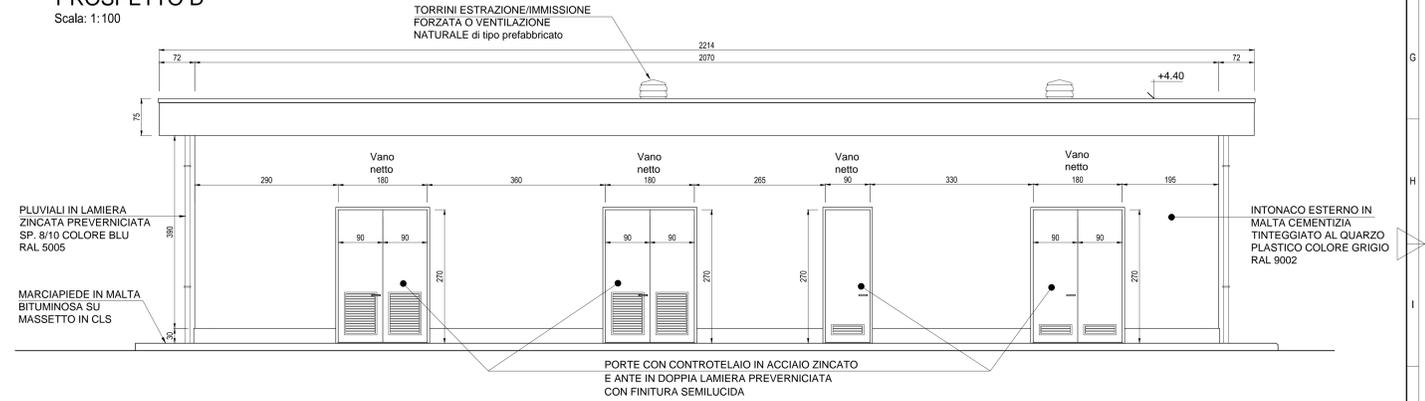


PROSPETTO A

Scala: 1:100



PROSPETTO B

Scala: 1:100

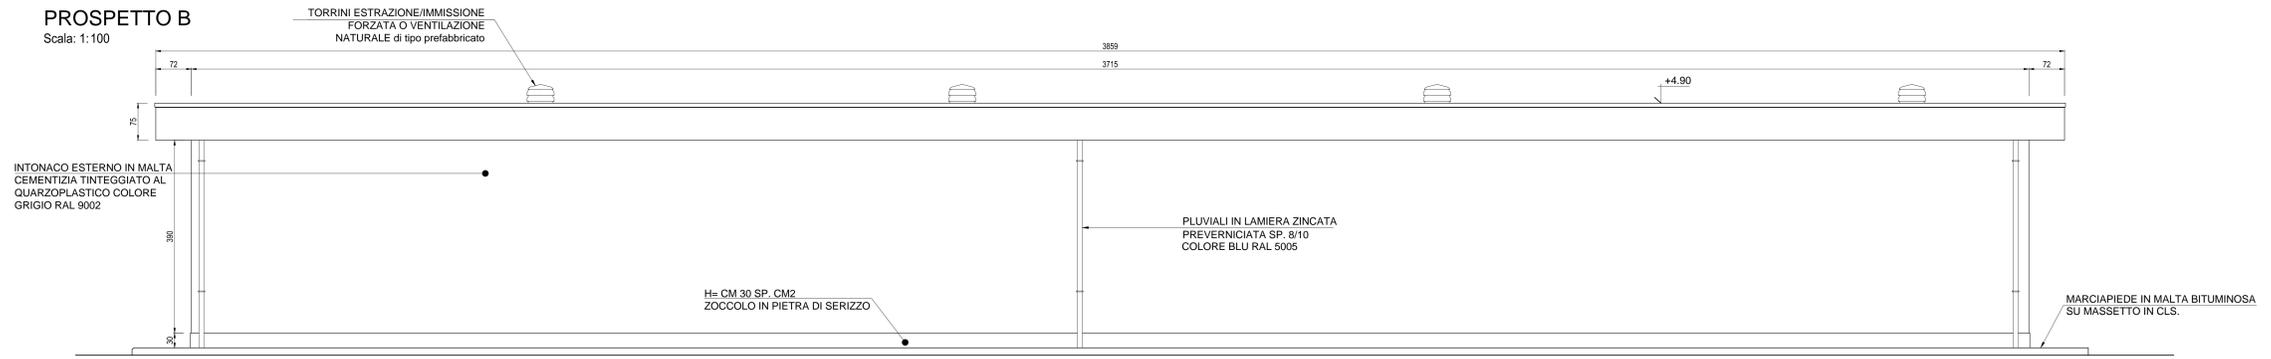

NOTA
- Tutte le dimensioni sono espresse in cm
- Tutte le quote altimetriche sono espresse in metri

COMMITTENTE:
RFI RETE FERROVIARIA ITALIANA GRUPPO FERROVIE DELLO STATO ITALIANE

ALTA Sorveglianza:
ITALFERR GRUPPO FERROVIE DELLO STATO ITALIANE

GENERAL CONTRACTOR:
COCIV Consorzio Costruzioni Impianti

INFRASTRUTTURE FERROVIARIE STRATEGICHE DEFINITE DALLA LEGGE OBIETTIVO N.443/01
TRATTA A.V./A.C. TERZO VALICO DEI GIOVI
PROGETTO ESECUTIVO

FABBRICATO ANTINCENDIO VALICO IMBOCCO NORD

Architettonico
Prospetti

GENERAL CONTRACTOR	DIRETTORE LAVORI	SCALA:
Consorzio Cociv Ing. M. Mezzano		1:100

COMMESSA	LOTTO	FASE	ENTE	TIPO DOC.	OPERAZIONE/DESCRIZIONE	PROGR.	REV.
IG51	04	E	CV	PA	FA1H0X	001	A

Rev.	Descrizione emissione	Redatto	Data	Verificato	Data	Progettista	Data
A00	Prima emissione	3BA s.r.l.	11/05/2017	COCIV	12/05/2017	H	12/05/2017

Nome File: 021346-CLM-A-FABBRICATO ANTINCENDIO VALICO IMBOCCO NORD
CLP: FB1462000000000