


PIANTA PIANO TERRA  
Scala: 1:100

DETTAGLIO POSIZIONAMENTO FABBRICATO  
Scala: 1:10


COORDINATE RIFERITE  
AL FILO ESTERNO RUSTICO  
DEL PILASTRO

ESTERNO

INTERNO

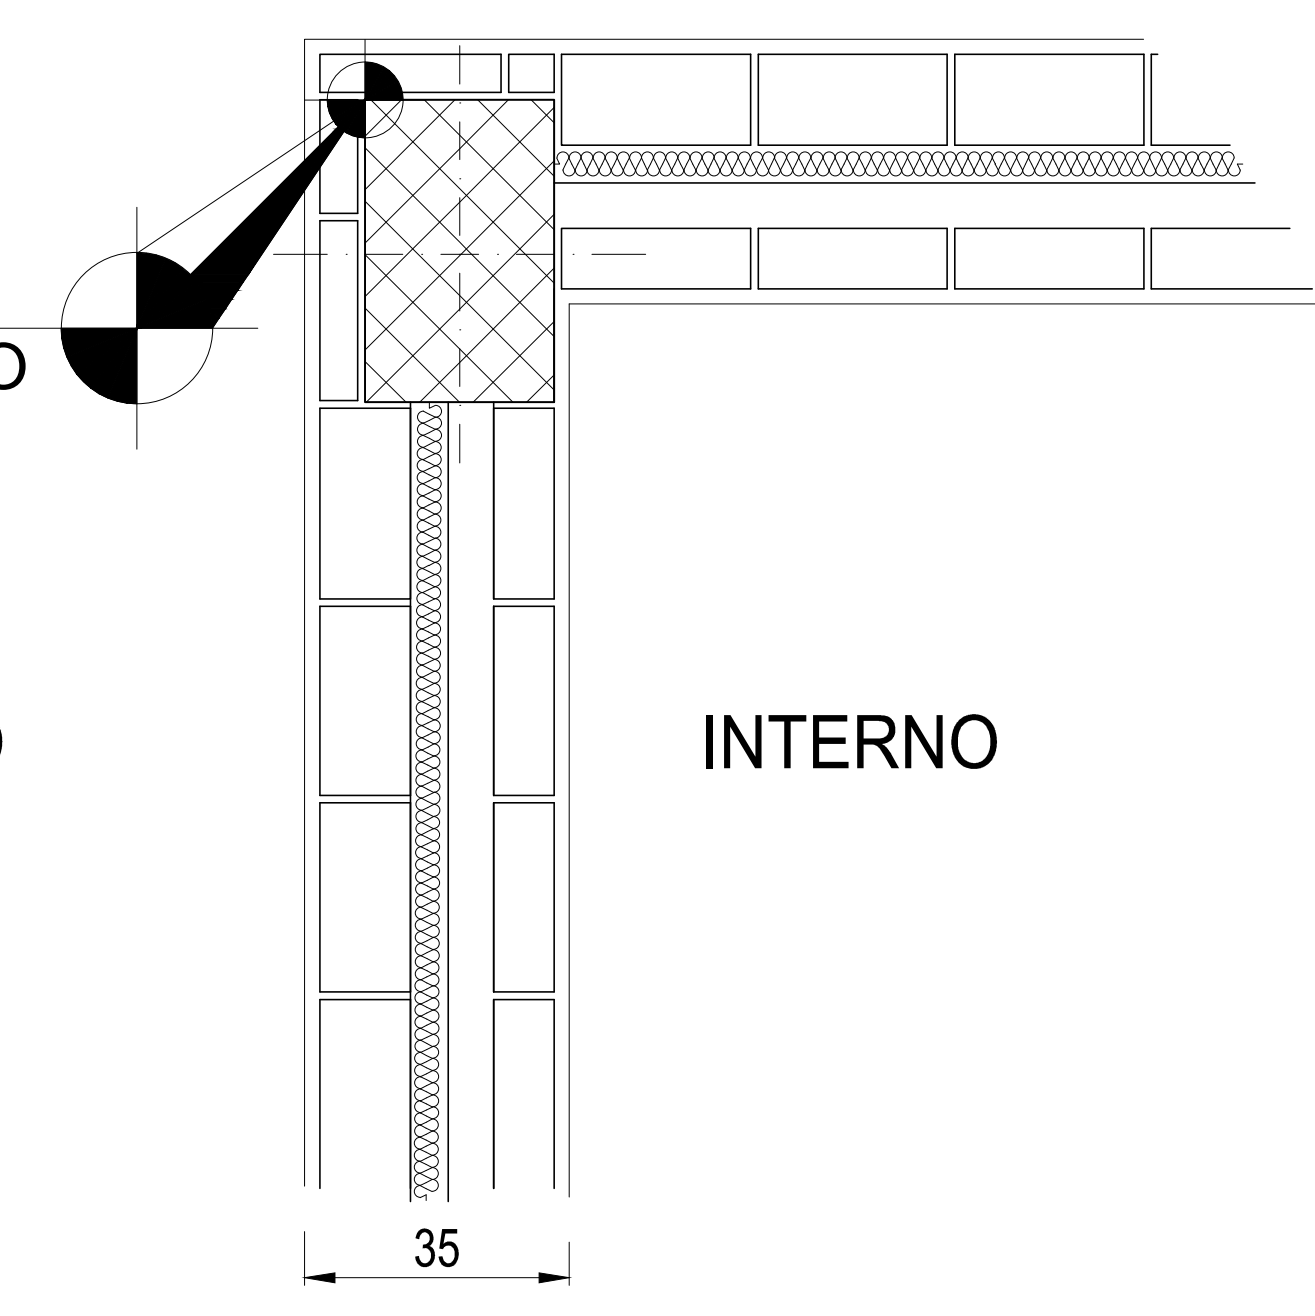

| COORDINATE FABBRICATO  |              |              |
|------------------------|--------------|--------------|
| PUNTO                  | COORDINATA X | COORDINATA Y |
| A                      | 51299.45     | 178024.55    |
| B                      | 51280.68     | 178056.42    |
| C                      | 51298.40     | 178066.92    |
| D                      | 51317.15     | 178034.97    |
| PPF Interno Fabbricato |              | + 243.300    |

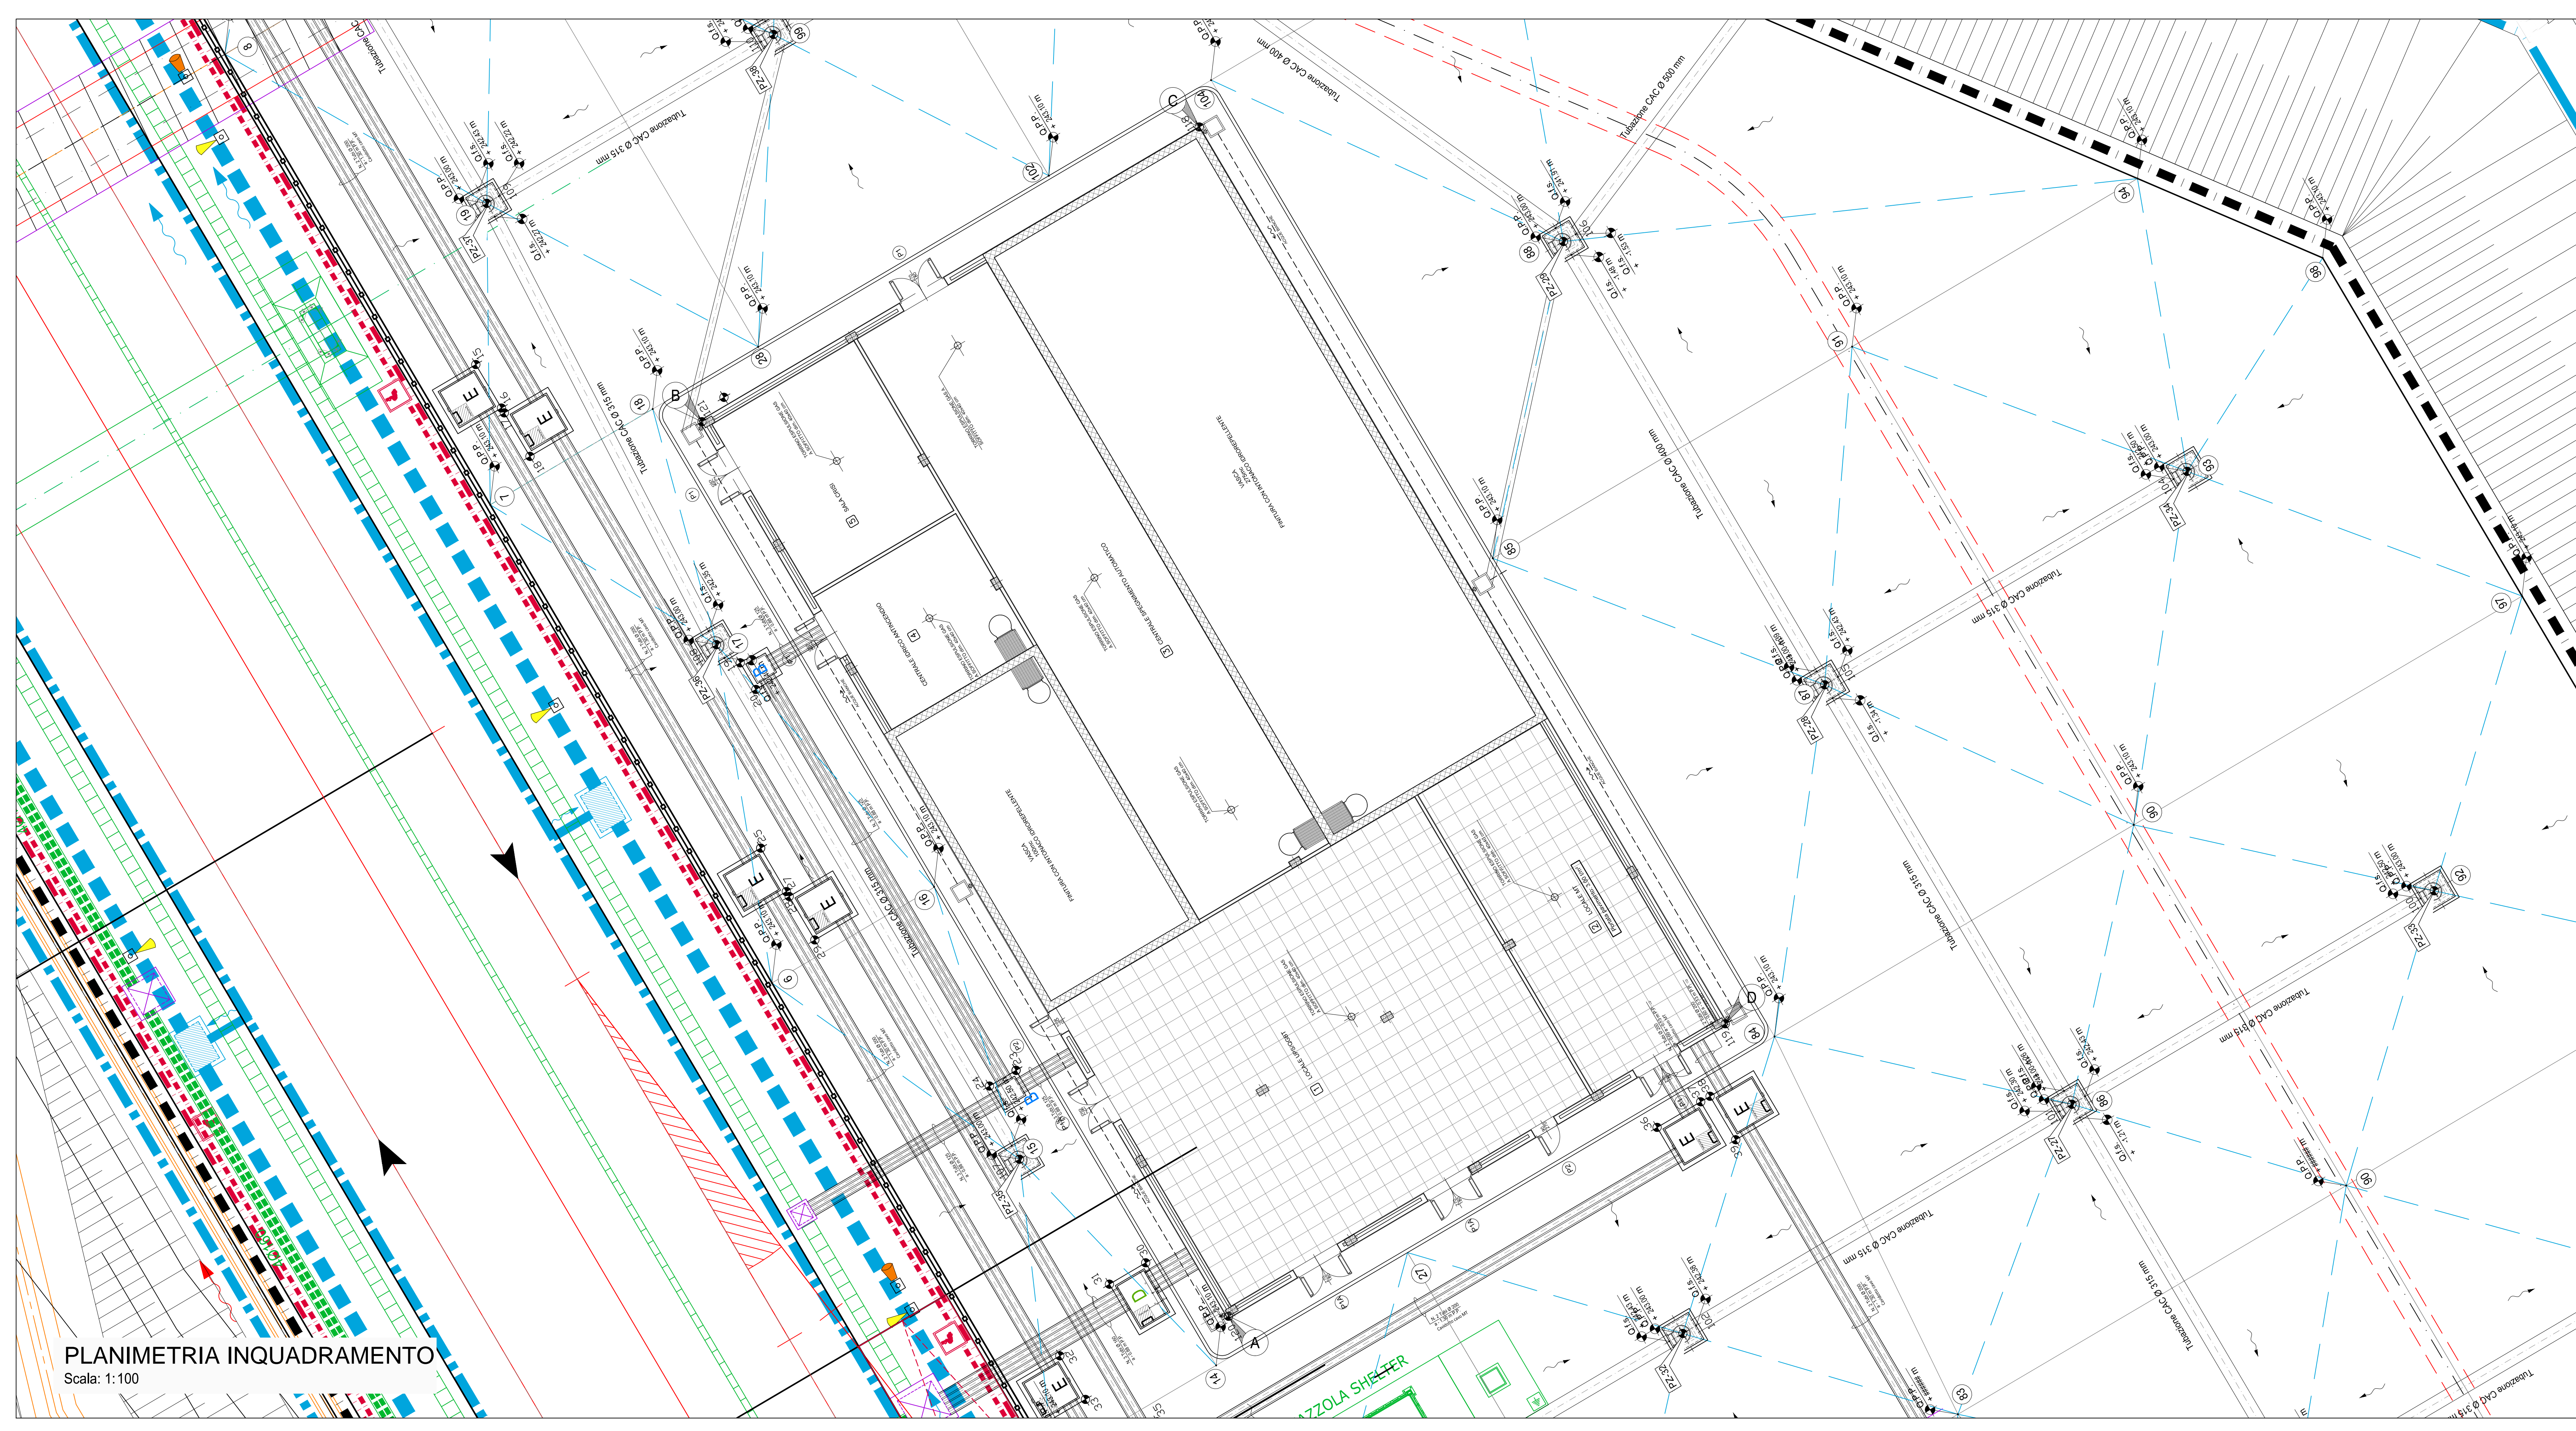

PLANIMETRIA INQUADRAMENTO  
Scala: 1:100

NOTA  
- Tutte le dimensioni sono espresse in cm  
- Tutte le quote altimetriche sono espresse in metri

COMMITTENTE:  
**RFI**  
RETE FERROVIARIA ITALIANA  
GRUPPO FERROVIE DELLO STATO ITALIANE

ALTA Sorveglianza:  
**ITALFERR**  
GRUPPO FERROVIE DELLO STATO ITALIANE

GENERAL CONTRACTOR:  
**COCIV**  
Consorzio Costruzioni Progetti Viabilità

INFRASTRUTTURE FERROVIARIE STRATEGICHE DEFINITE DALLA  
LEGGE OBIETTIVO N.443/01  
TRATTA A.V./A.C. TERZO VALICO DEI GIOVI  
PROGETTO ESECUTIVO

FABBRICATO ANTINCENDIO VALICO IMBOCCO NORD

Strutture  
Planimetria di inquadramento

|  |                  |                 |
|--|------------------|-----------------|
| GENERAL CONTRACTOR<br>Consorzio<br><b>Cociv</b><br>Ing. M. Mezzari | DIRETTORE LAVORI | SCALA:<br>VARIE |
|--|------------------|-----------------|

| COMMESSA | LOTTO | FASE | ENTE | TIPO DOC. | OPERA/DISCIPLINA | PROGR. | REV. |
|----------|-------|------|------|-----------|------------------|--------|------|
| IG51     | 04    | E    | CV   | PZ        | FA1H0X           | 001    | A    |

| Rev. | Descrizione emissione | Redatto    | Data       | Verificato | Data       | Progettista   | Data       | IL PROGETTISTA   |
|------|-----------------------|------------|------------|------------|------------|---------------|------------|--|
| A00  | Prima emissione       | 3BA s.r.l. | 11/05/2017 | COCIV      | 12/05/2017 | A. Mancarella | 12/05/2017 | <b>COCIV</b><br>Consorzio Costruzioni Progetti Viabilità<br>Via S. Maria Maddalena, 10<br>40137 R. |

Nome File: 021346\_C017\_Planimetry\_A00  
CLP: FBH4200000005