

PIANTA PIANO TERRA  
Scala: 1:100



DETTAGLIO POSIZIONAMENTO FABBRICATO

Scala: 1:10

COORDINATE RIFERITE  
AL FILO ESTERNO RUSTICO  
DEL PILASTRO

ESTERNO

INTERNO

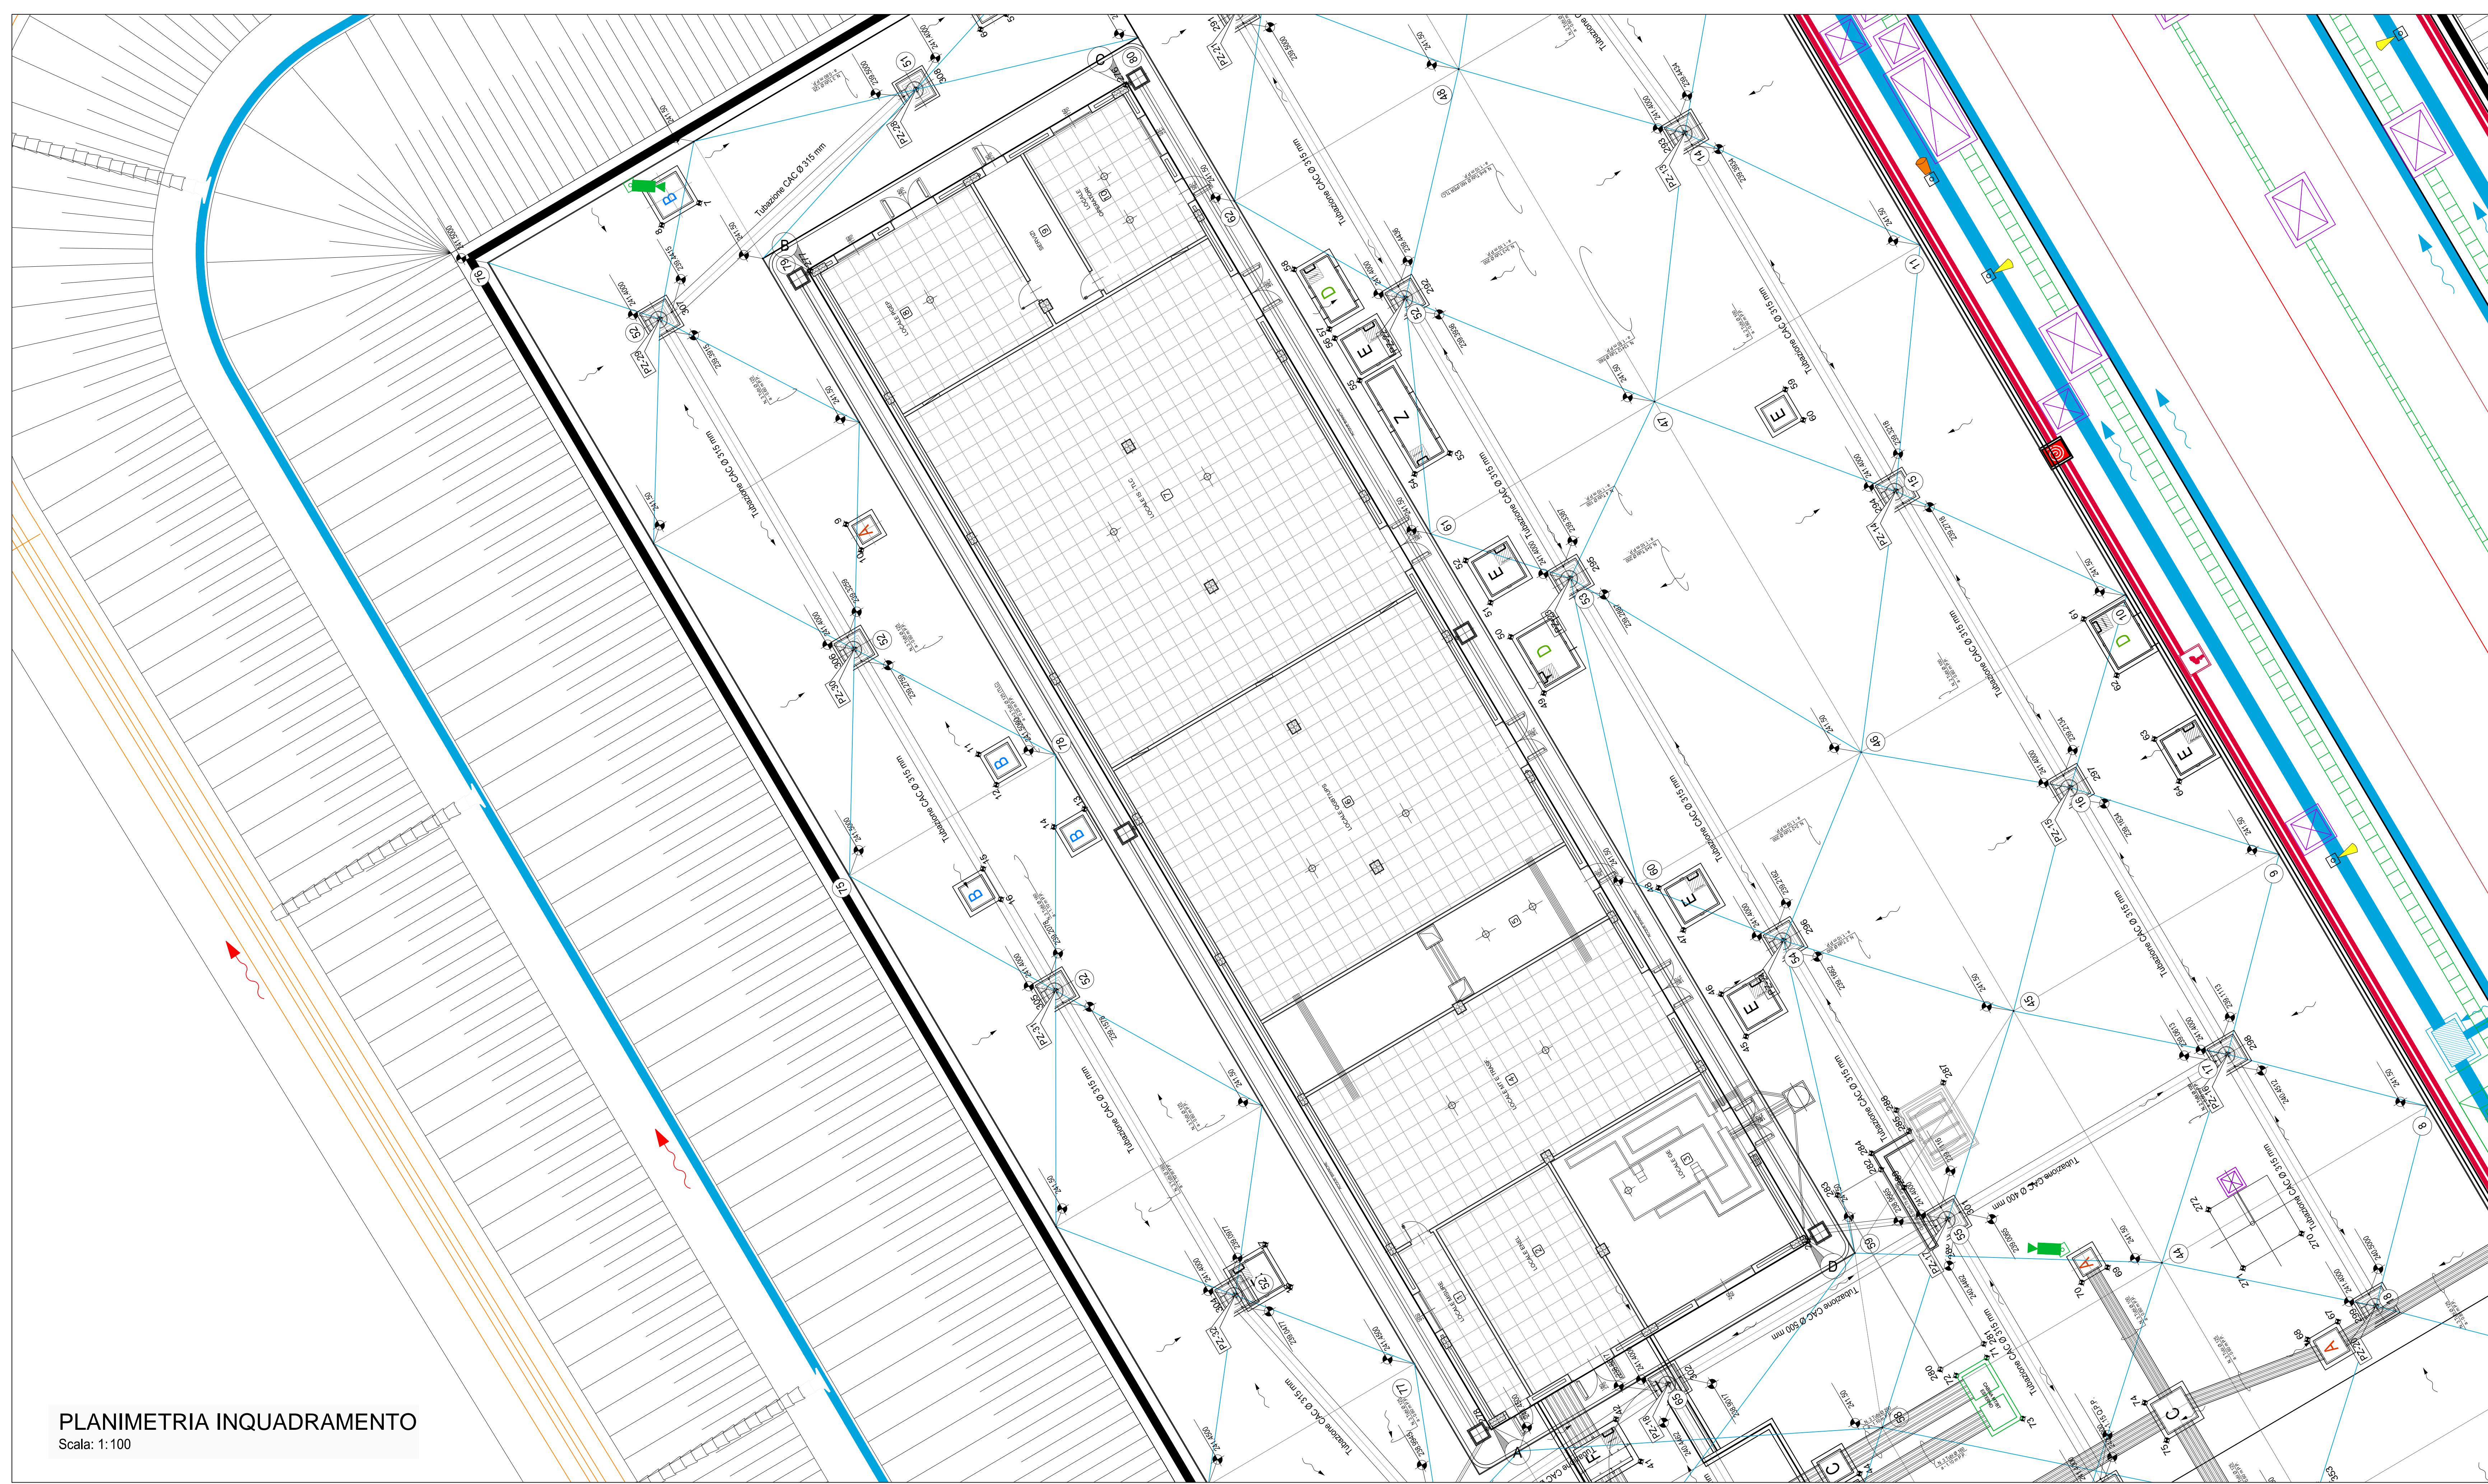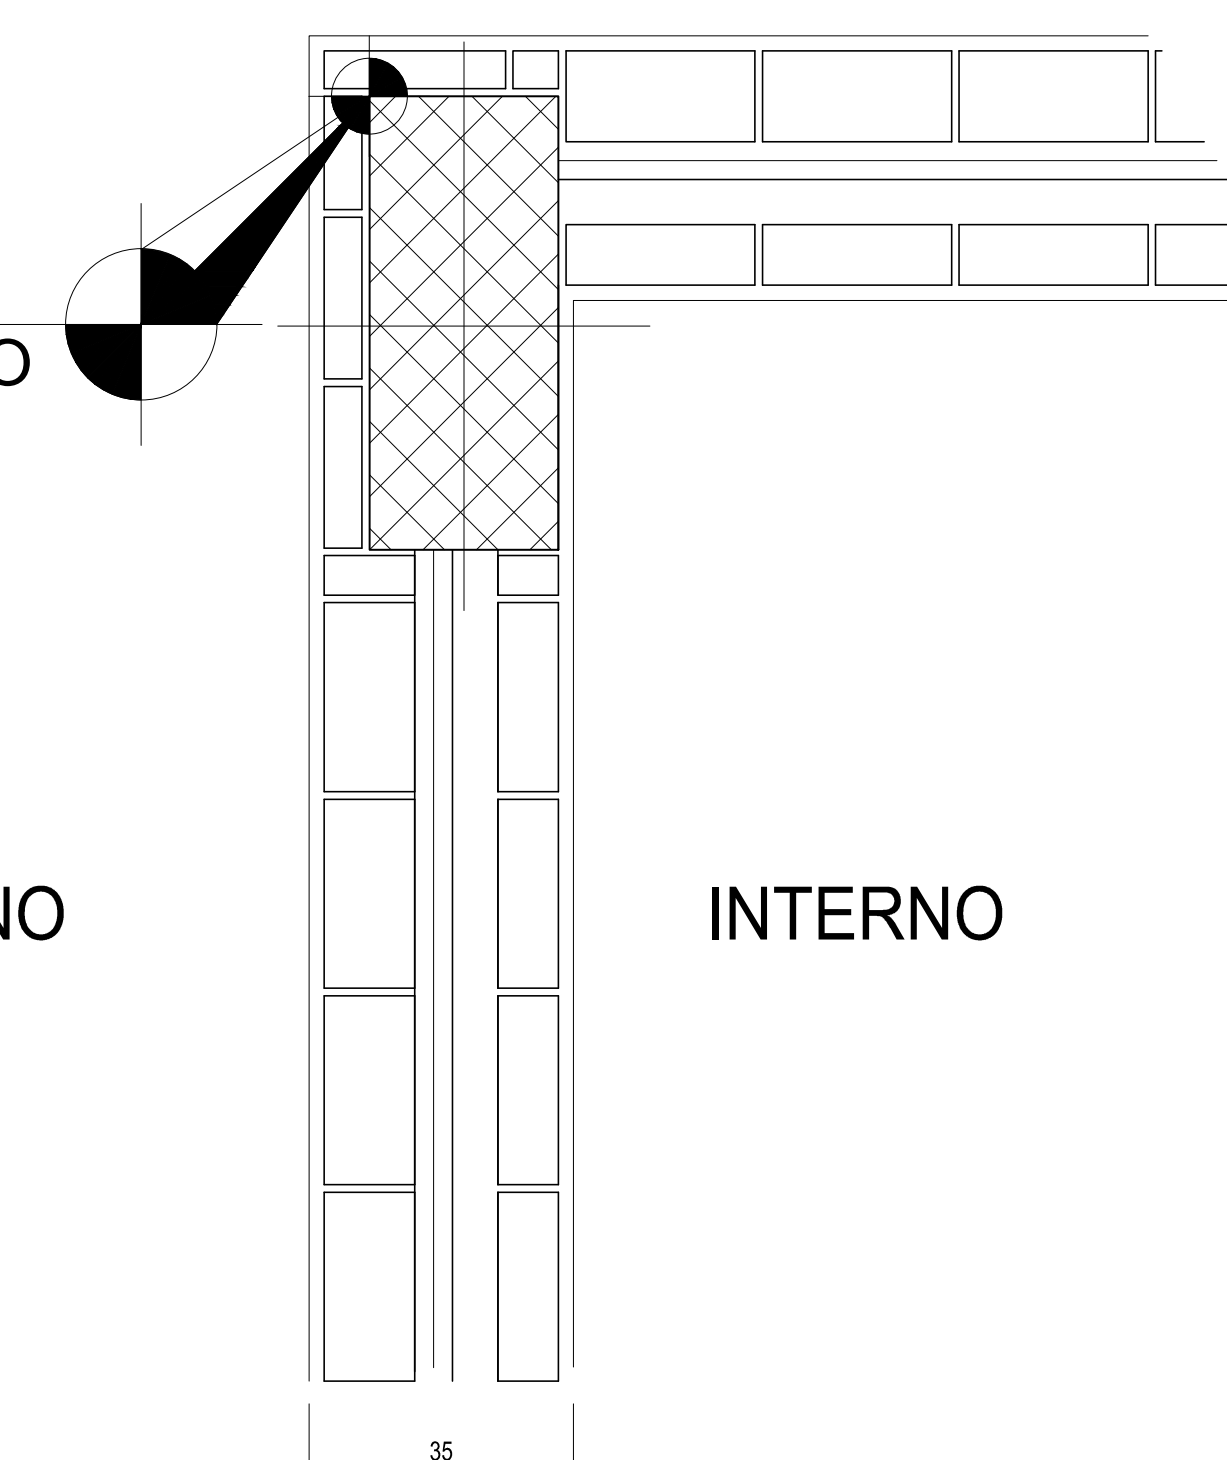

PLANIMETRIA INQUADRAMENTO  
Scala: 1:100

COORDINATE FABBRICATO		
PUNTO	COORDINATA X	COORDINATA Y
A	51077.8143	178273.7013
B	51052.6962	178316.2969
C	51064.3163	178323.1491
D	51089.4344	178280.5535
PPF Interno Fabbricato		+ 241.700

NOTA  
- Tutte le dimensioni sono espresse in cm  
- Tutte le quote altimetriche sono espresse in metri

COMMITTENTE:  
**RFI** RETE FERROVIARIA ITALIANA  
GRUPPO FERROVIE DELLO STATO ITALIANE

ALTA Sorveglianza:  
**ITALFERR** GRUPPO FERROVIE DELLO STATO ITALIANE

GENERAL CONTRACTOR:  
**COCIV** Gruppo COGEMERIT INTEGRATI VISUCCI

INFRASTRUTTURE FERROVIARIE STRATEGICHE DEFINITE DALLA  
LEGGE OBIETTIVO N.443/01  
TRATTA A.V./A.C. TERZO VALICO DEI GIOVI  
PROGETTO ESECUTIVO

FABBRICATO SICUREZZA ARQUATA - LIBARNA

Strutture  
Planimetria di inquadramento

GENERAL CONTRACTOR <b>Cociv</b> Ing. M. Mezzano	DIRETTORE LAVORI	SCALA: VARIE
---	------------------	-----------------

COMMESSA	LOTTO	FASE	ENTE	TIPO DOC.	OPERAI/DESCRIZIONE	PROGR.	REV.
IG51	04	E	CV	PZ	FA1J0X	001	A

PROGETTAZIONE	Rev.	Descrizione emissione	Stadato	Data	Verificato	Data	Progettista	Data	IL PROGETTISTA
Rev.	A00	Prima emissione	3BA s.r.l.	11/05/2017	COCIV	12/05/2017	A.Mancarella	12/05/2017	<b>COCIV</b> Ing. M. Mezzano Gruppo COGEMERIT INTEGRATI VISUCCI

Nome File: 001046.002.001.DWG (REV. 001)  
CLP: FB10200000000000