



### PIANTA COPERTURA

Scala: 1:50

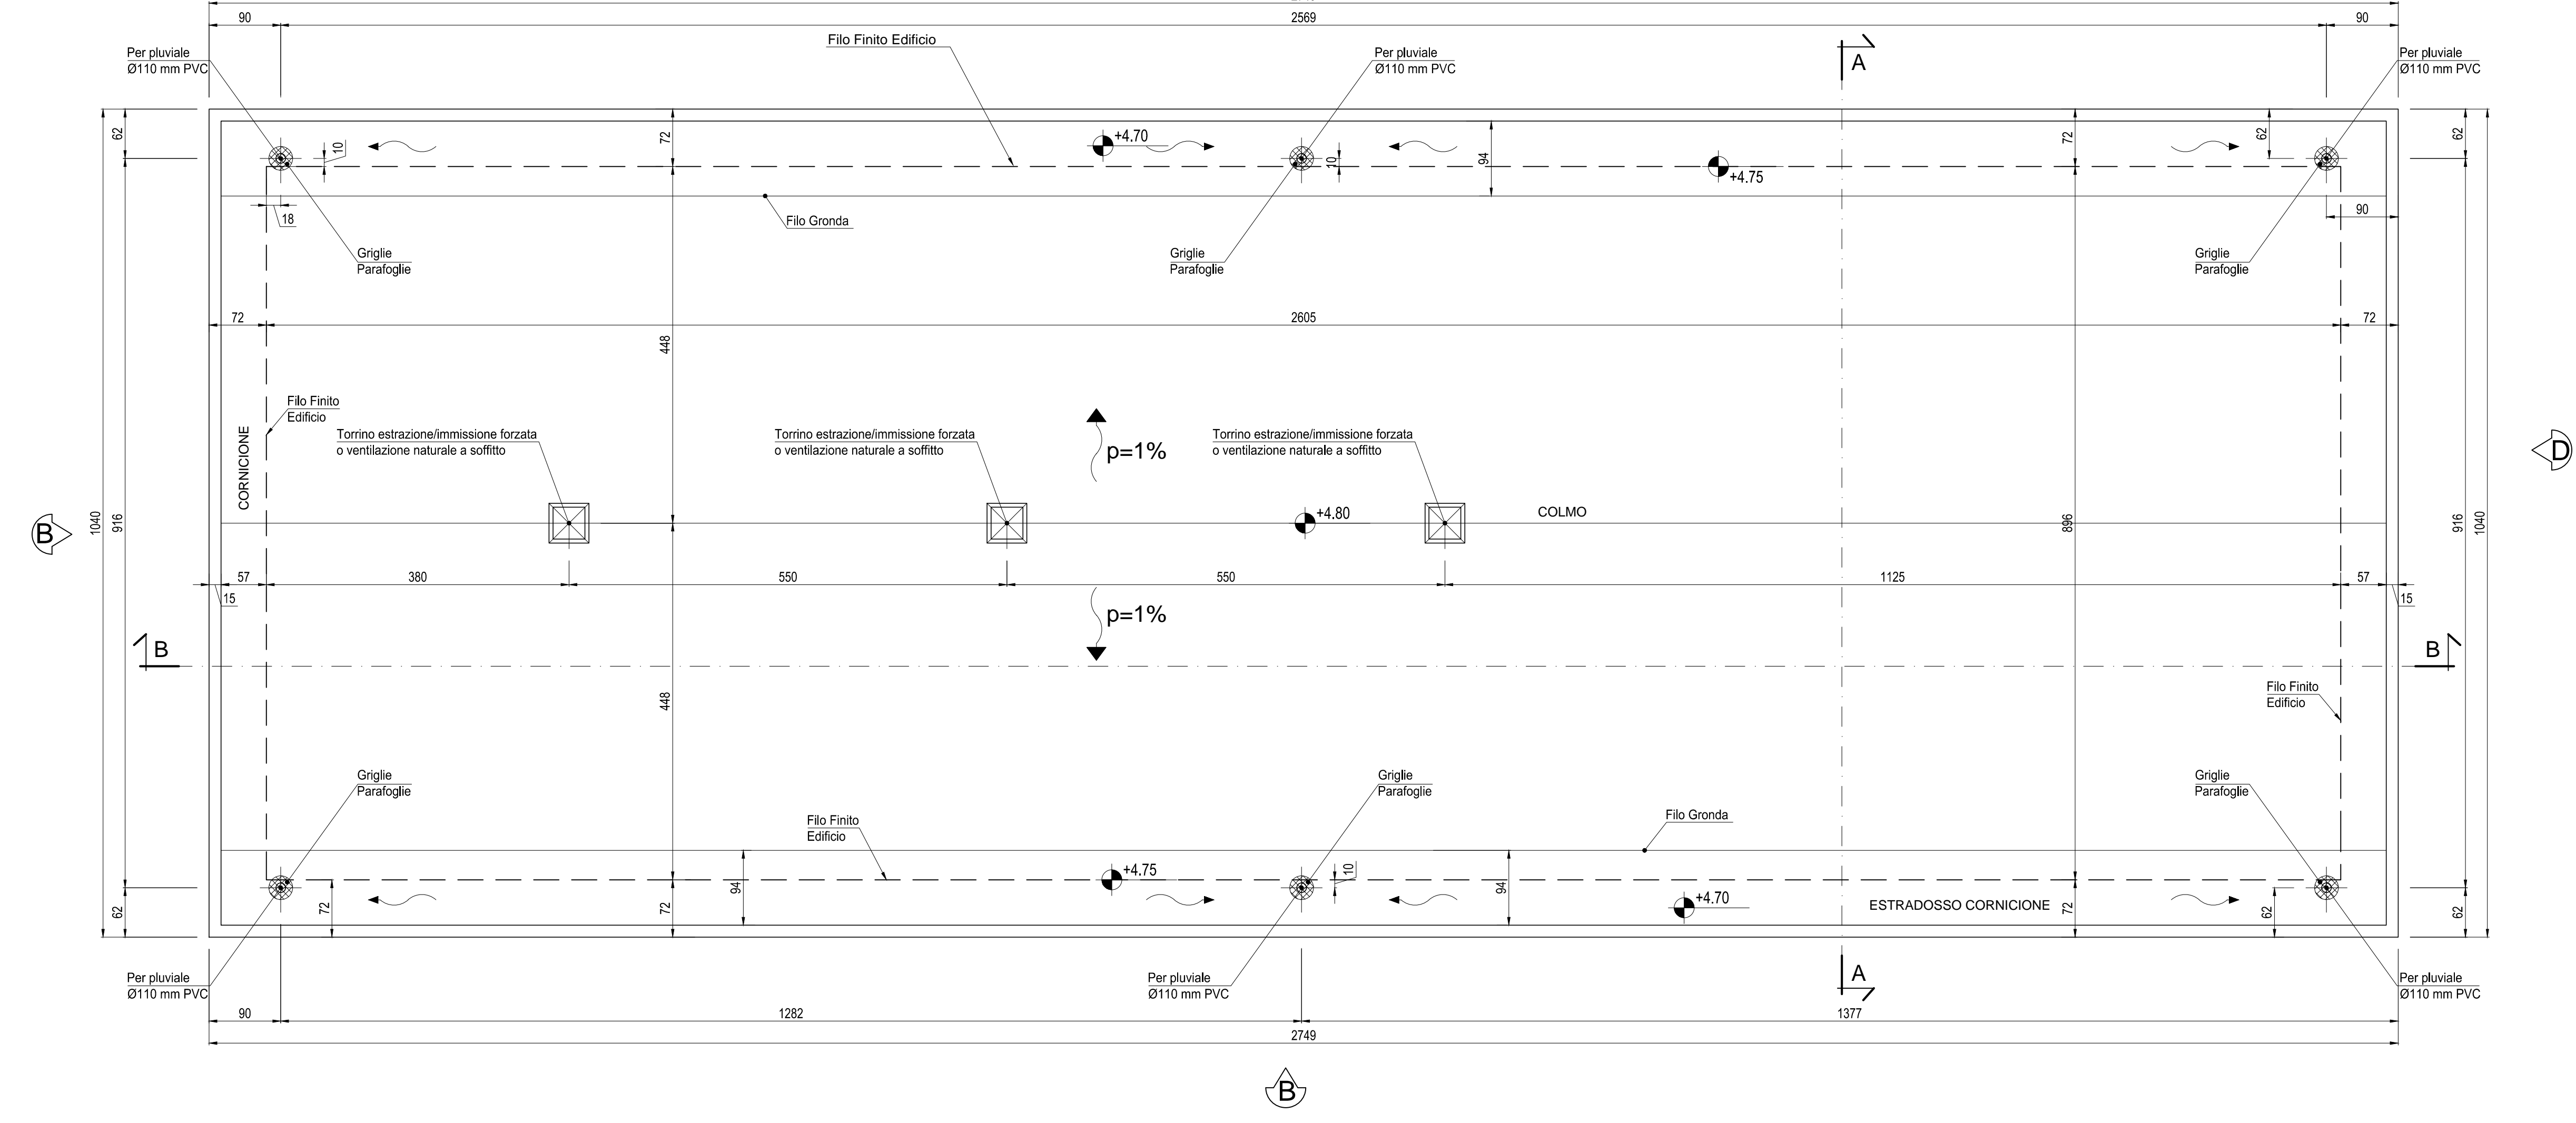

### PIANTA PIANO TERRA

Scala: 1:50

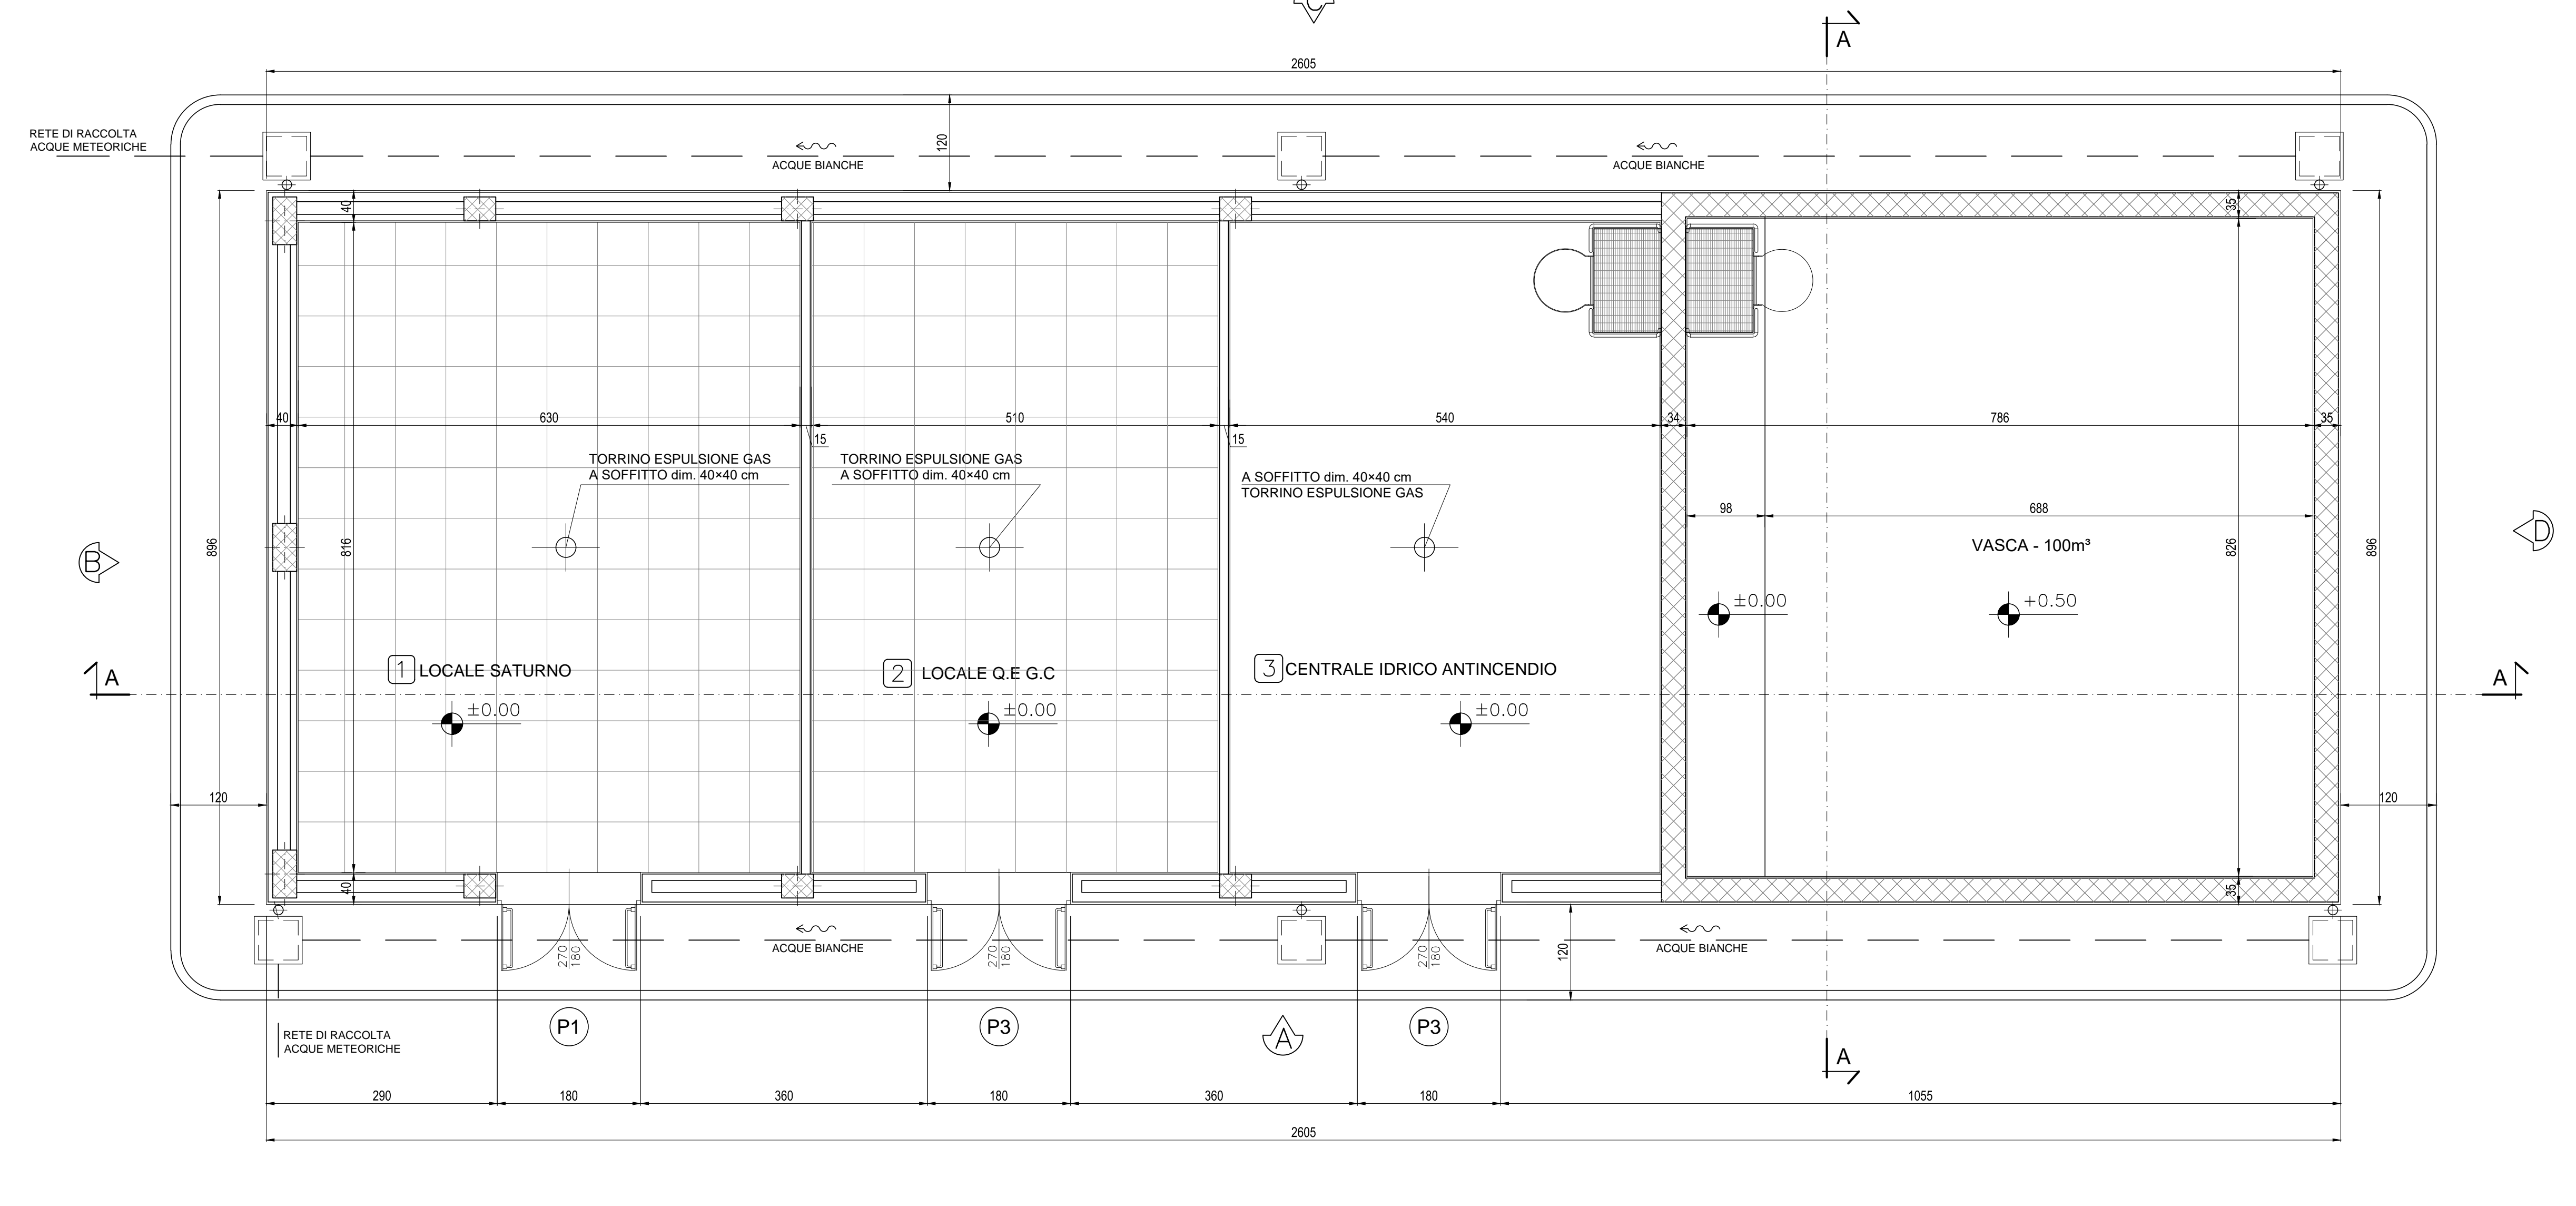


FINITURE ESTERNE	
PARETI	INTONACO ESTERNO IN MALTA CEMENTIZIA TINTEGGIATO AL QUARZOPLASTICO COLORE GRIGIO RAL 9002
SOGLIE	IN SERIZZO SPSS. CM.3
ZOCCOLO	IN SERIZZO H CM. 30 SPSS. CM.2
MARCIAPIEDE	TAPPETINO DI ASFALTO sp = 4 cm SU MASSETTO DI CLS CON CORDOLO DI C.A.V. 12x25 cm

FINITURE INTERNE		
PAVIMENTI	FLOTTANTE IN MATERIALE INCOMBUSTIBILE H. UTILE SOTTO PAVIM. cm 60	1 2
ZOCCOLINO	BATTUTO IN CLS CON FINITURE A SPOLVERO DI QUARZO ARMATO CON RETE Ø 8/15x15 CM	3
ZOCCOLINO	IN PVC H = 8 cm	1 2
PARETI	IN GRES	3
PARETI	INTONACO CIVILE TINTEGGIATO LAVABILE	1 2 3 4 5
PARETI VASCHE	INTONACO IDROREPELENTE	VASCHE
CONTROSOFF.	PANNELLI DI FIBROSILICATO DI CALCIO 60X60X1 cm SPESSORE MINIMO	1 2

INDICAZIONE COLORI	
PARETI ESTERNE:	COLORE GRIGIO ( RAL 9002)
PARETI INTERNE:	COLORE BIANCO ( RAL 9016)
SERRAMENTI E OPERE IN FERRO:	COLORE BLU (RAL 5005)

### ABACO SERRAMENTI

Scala: 1:20

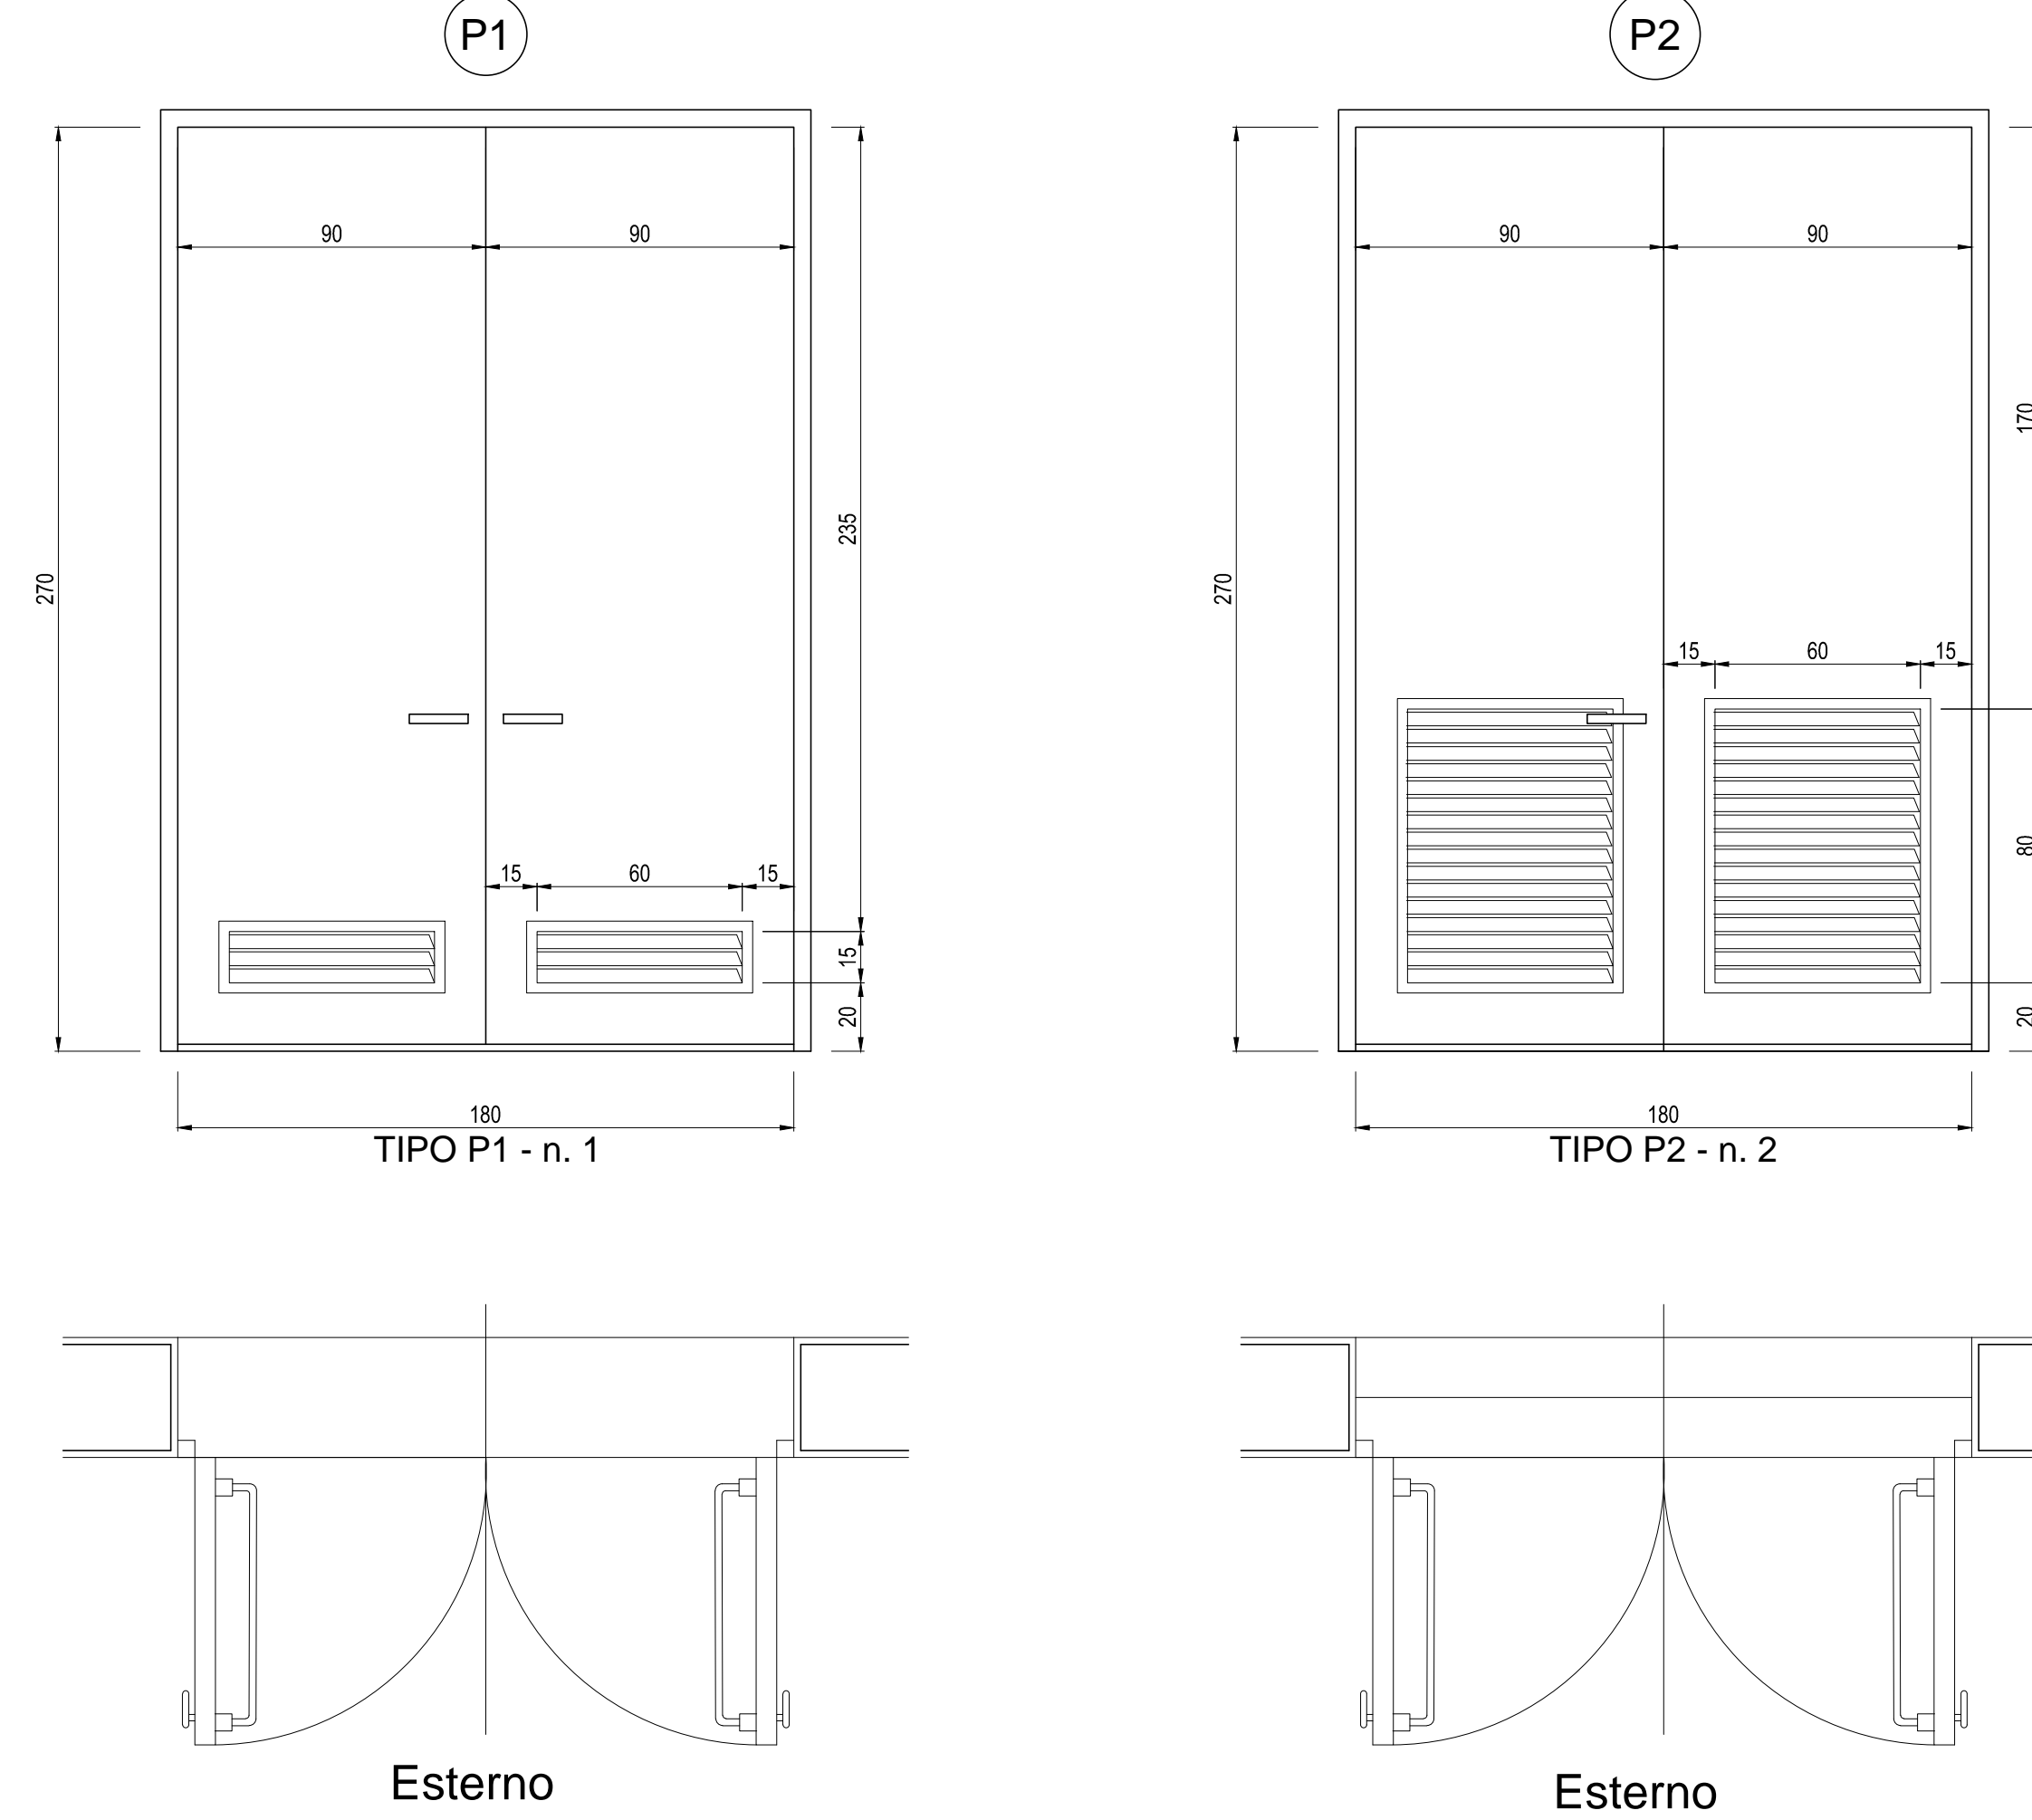

### SPECIFICHE TECNICHE SERRAMENTI ESTERNI

#### TIPO P1

- Porta esterna antiscasso con apertura antipanico a maniglione verso l'esterno a doppia anta 0,9 m caduna, altezza 2,7 m, completa di:
- controllo fisso perimetrale in lamiera di acciaio zincato pressopiegata completo di zanche a murare;
  - battenti, sp. 50 mm, in doppia lamiera sp. 12/10 di mm con irrigidimenti interni di rinforzo;
  - guarnizioni semirigide in gomma, sui battenti, atte a garantire la tenuta all'aria ed all'acqua;
  - cerniere a 2 ali in acciaio in numero di 3 per battente;
  - maniglia esterna a leva in nylon con anima in acciaio;
  - maniglione antipanico;
  - serratura esterna con mezzo giro correlata di 3 chiavi;
  - congegno di autochiusura (a molla nelle cerniere o aereo);
  - griglia di ventilazione con alette a gelosia fisse a passo 50 mm, rete antitopo, pannello di filtro facilmente estraibile, sostituibile o rigenerabile (classe F7 secondo UNI-EN 779) di dimensione minima utile 0,60 x 0,15 m per ogni anta, posizionata in basso;
  - preverniciatura a polveri con finitura semilucida.

#### TIPO P3

- Porta esterna antiscasso con apertura antipanico a maniglione verso l'esterno a doppia anta 0,9 m, altezza 2,7 m, completa di:
- controllo fisso perimetrale in lamiera di acciaio zincato pressopiegata completo di zanche murate;
  - battenti, sp. 50 mm, in doppia lamiera in acciaio zincato sp. 12/10 di mm con irrigidimenti interni di rinforzo;
  - guarnizioni semirigide in gomma, sui battenti, atte a garantire la tenuta all'aria ed all'acqua;
  - cerniere a due ali in acciaio in numero di 3;
  - maniglia esterna a leva in nylon con anima in acciaio;
  - maniglione antipanico;
  - serratura esterna con mezzo giro correlata di 3 chiavi;
  - griglia di ventilazione con alette a gelosia fisse a passo 50 mm, rete antitopo, pannello di filtro facilmente estraibile, sostituibile o rigenerabile (classe F5 secondo UNI-EN 779) di tipo antiumo (allungata e bassa) di 0,6 x 0,80 m, posizionata in basso;
  - preverniciatura a polveri con finitura semilucida.

COMMITTENTE: **RFI** RETE FERROVIARIA ITALIANA GRUPPO FERROVIE DELLO STATO ITALIANE

ALTA Sorveglianza: **ITALFERR** GRUPPO FERROVIE DELLO STATO ITALIANE

GENERAL CONTRACTOR: **COCIV** Gruppo Componenti Progetti Vetro

INFRASTRUTTURE FERROVIARIE STRATEGICHE DEFINITE DALLA LEGGE OBIETTIVO N.443/01  
TRATTA A.V./A.C. TERZO VALICO DEI GIOVI  
PROGETTO ESECUTIVO

FABBRICATO ANTINCENDIO SERRAVALLE IMBOCCO SUD

Architettonico  
Pianta, Abaco Finiture e Abaco Serramenti

GENERAL CONTRACTOR Costruttore <b>Cociv</b> Ing. M. Mezzano	DIRETTORE LAVORI	SCALA: VARI
--	------------------	----------------

COMMESSA	LOTTO	FASE	ENTE	TIPO DOC.	OPERAZIONE	PROGR.	REV.
IG51	04	E	CV	AZ	FAIKOX	001	A

PROGETTAZIONE	Rev.	Descrizione emissione	Redatto	Data	Verificato	Data	Progettista	Data	IL PROGETTISTA
A00	1	Prima emissione	3BA s.r.l.	11/05/2017	COCIV	12/05/2017	A.Mancarella	12/05/2017	<b>COCIV</b> Gruppo Componenti Progetti Vetro P. 6271 R

In. Elab. Nome File: 001-001-012-014-016-019-020-021-999-1000