
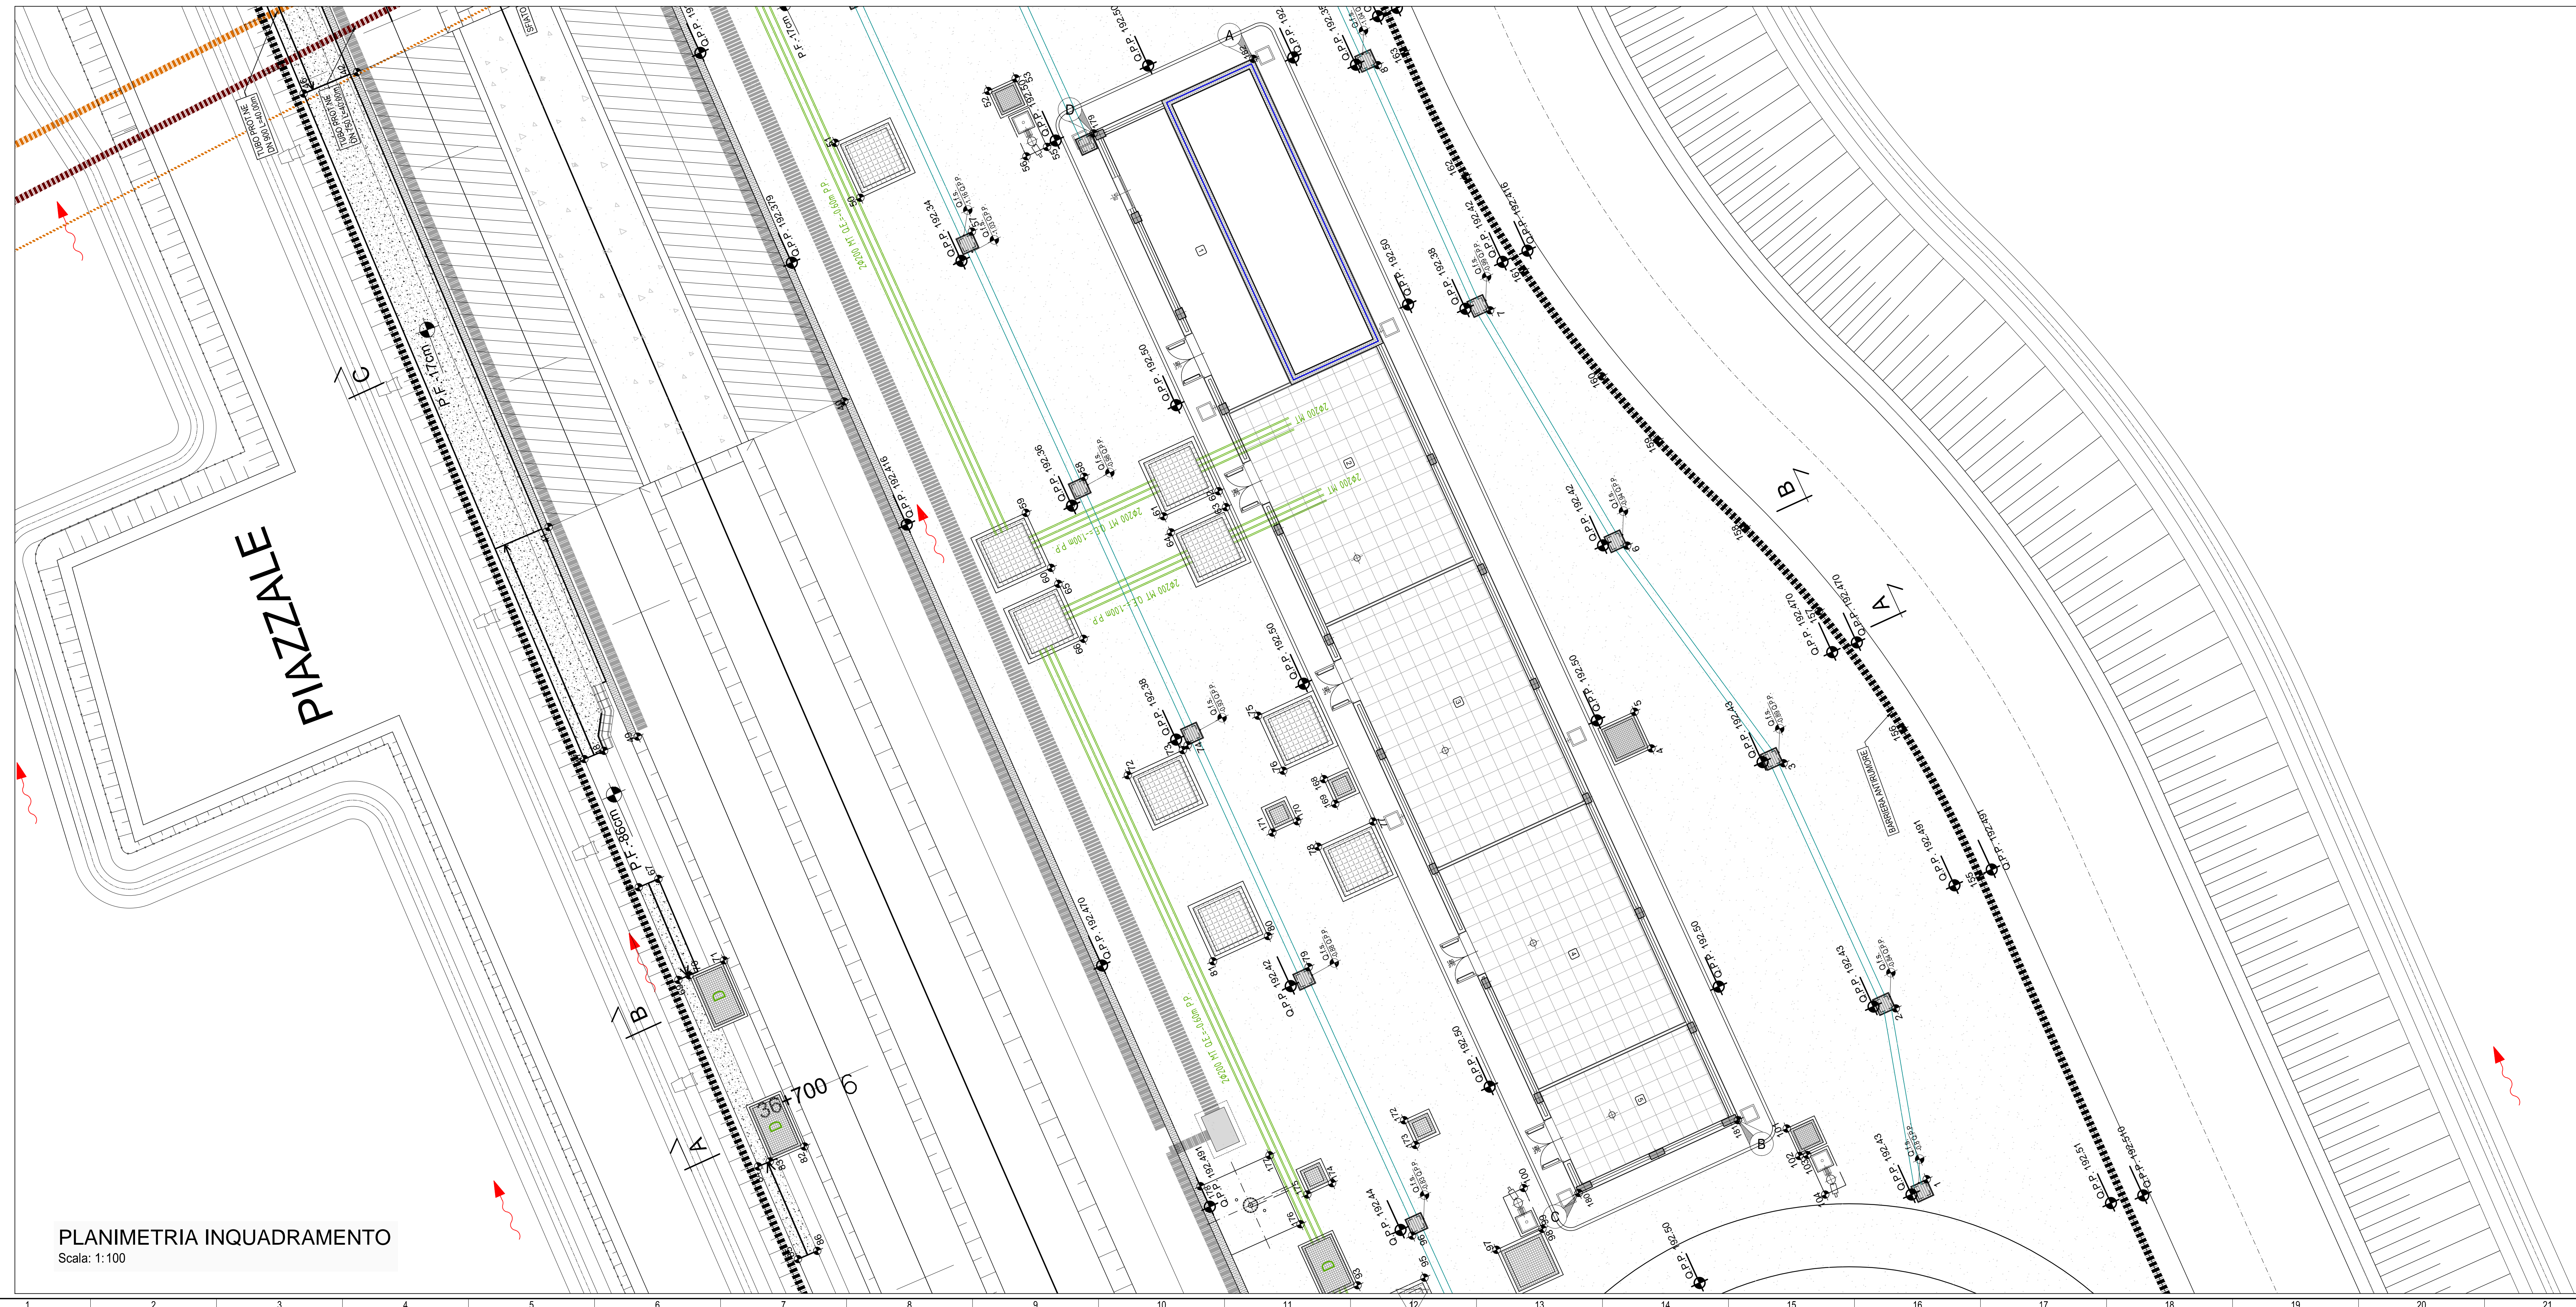


PIANTA PIANO TERRA
Scala: 1:50

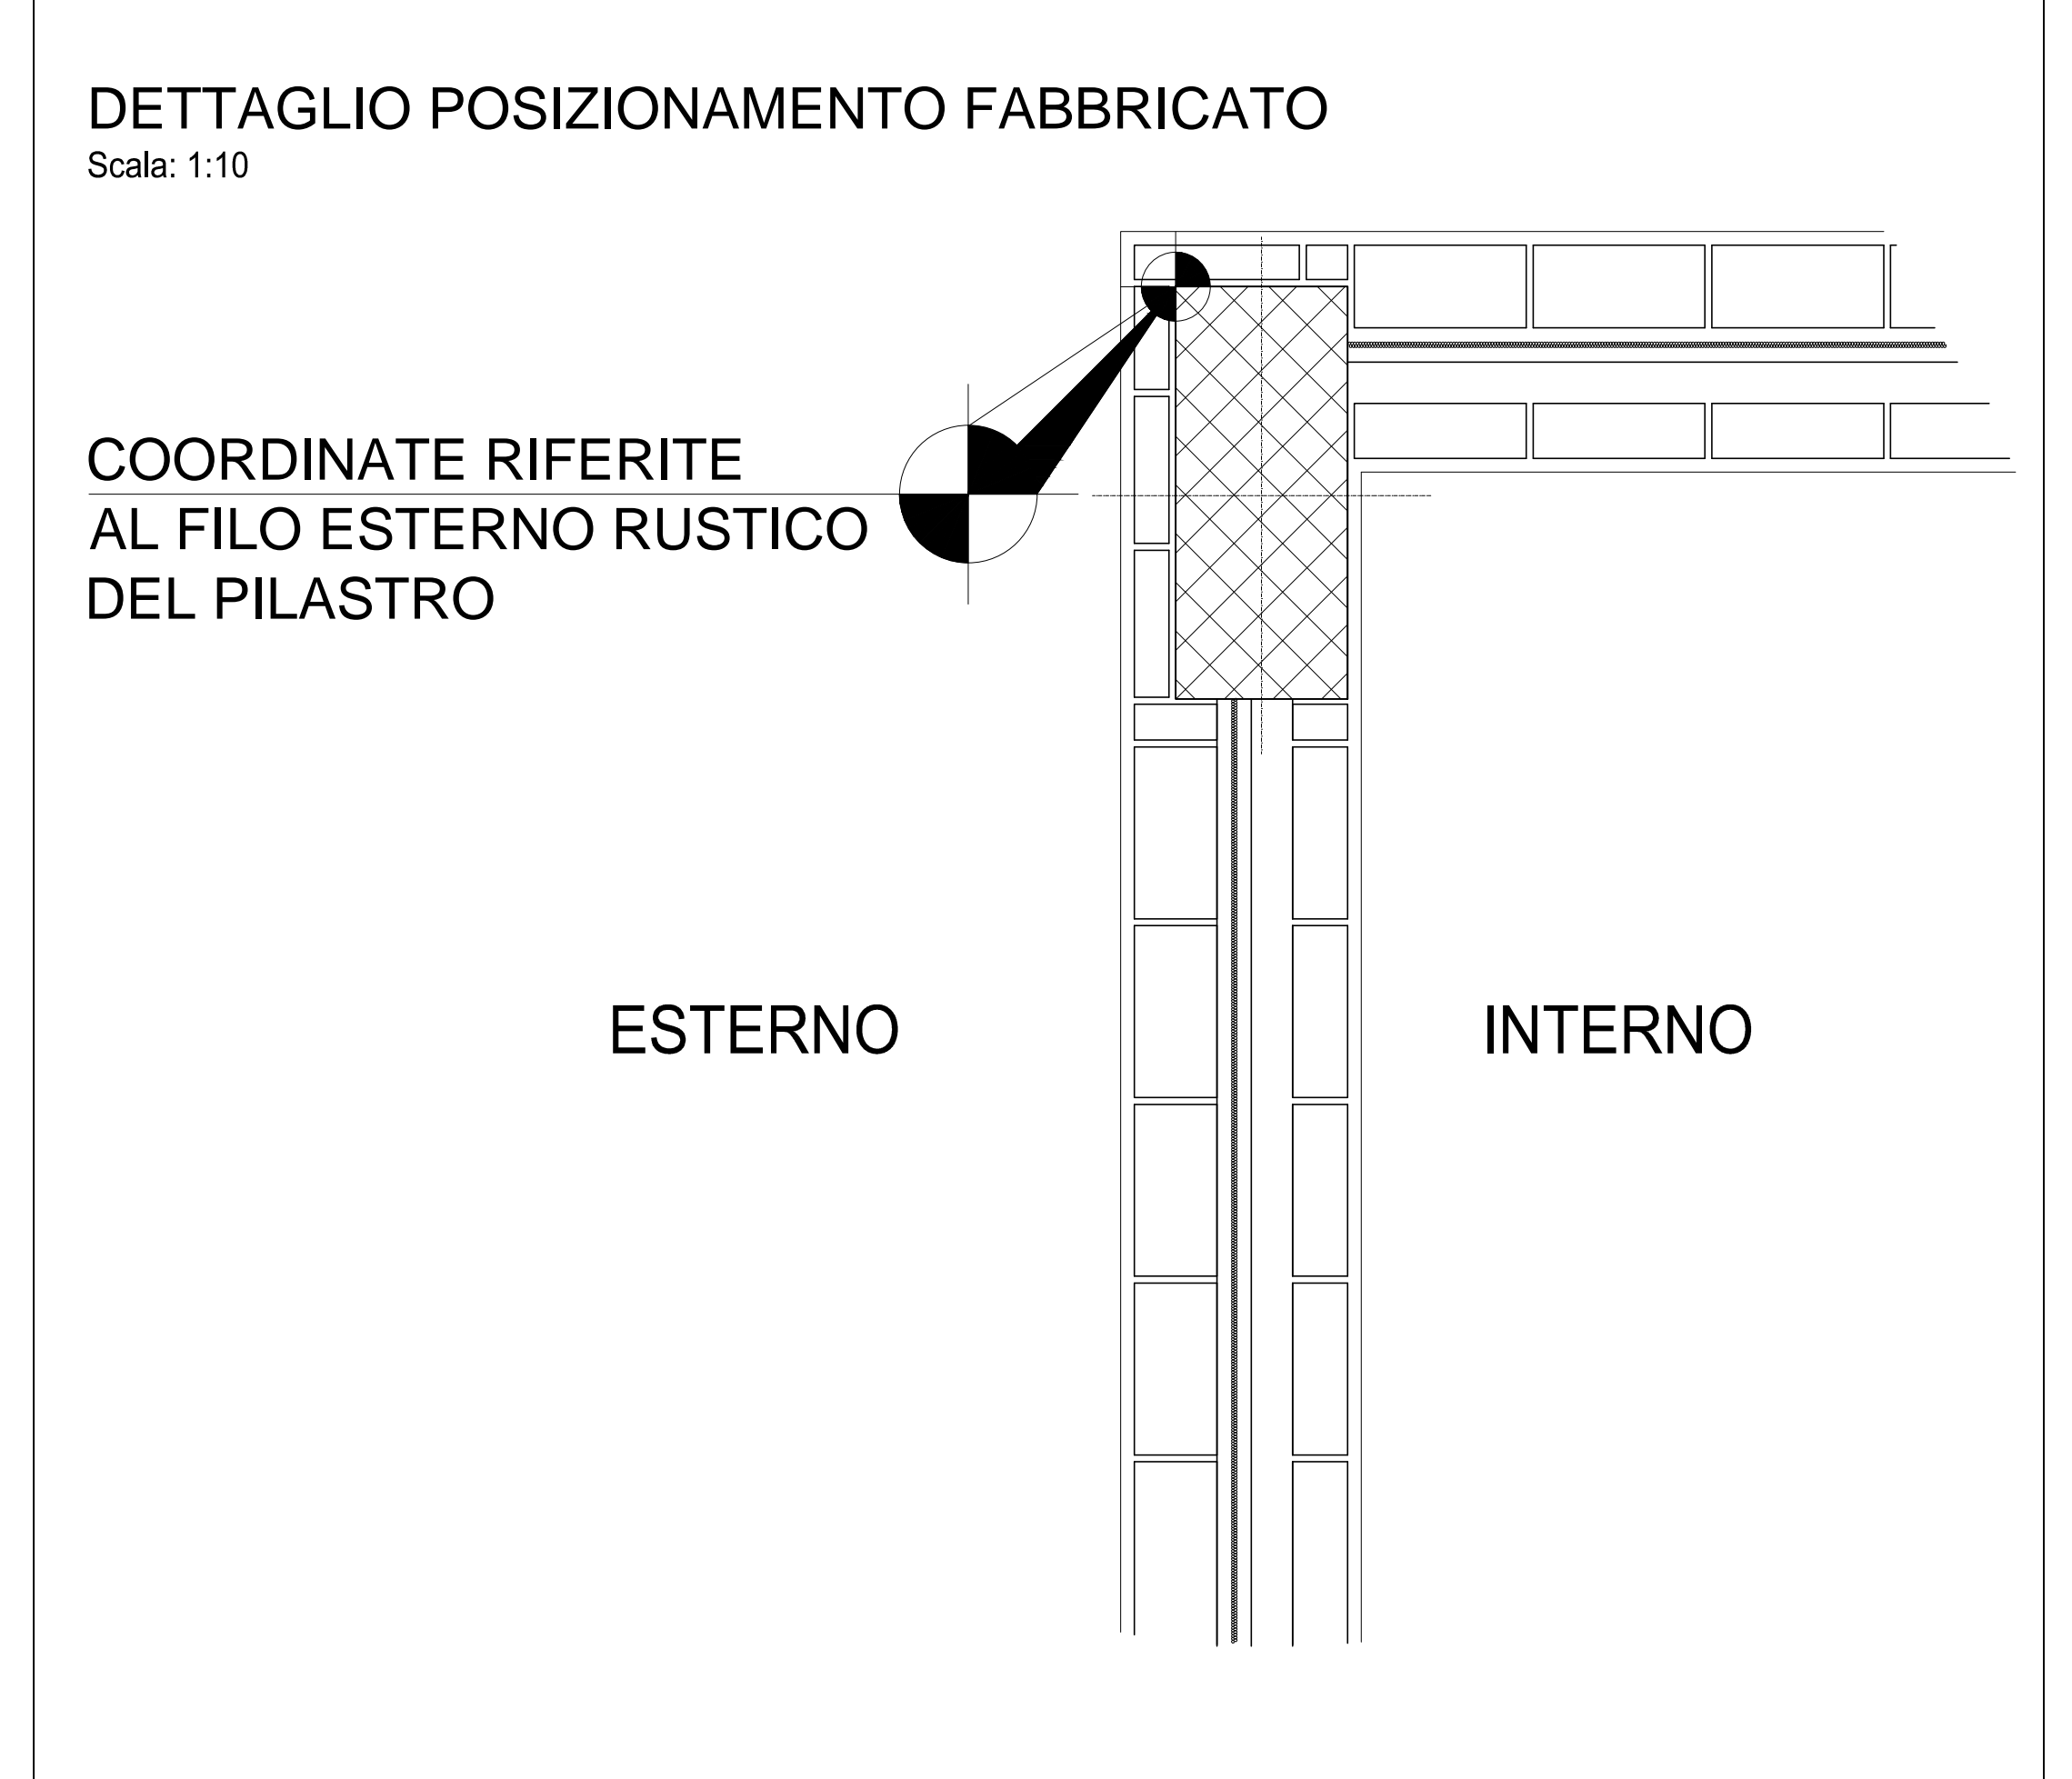

PLANIMETRIA INQUADRAMENTO
Scala: 1:100

COORDINATE FABBRICATO

PUNTO	COORDINATA X	COORDINATA Y
A	47316.53	185111.36
B	47335.76	185069.25
C	47329.45	185066.36
D	47310.20	185108.41
PPF Interno Fabbricato	+ 192.700	

NOTA
- Tutte le dimensioni sono espresse in cm
- Tutte le quote altimetriche sono espresse in metri

COMMITTENTE:

ALTA SORVEGLIANZA:

GENERAL CONTRACTOR:

INFRASTRUTTURE FERROVIARIE STRATEGICHE DEFINITE DALLA LEGGE OBIETTIVO N.443/01
TRATTA A.V./A.C. TERZO VALICO DEI GIOVI
PROGETTO ESECUTIVO

FABBRICATO SICUREZZA IMBOCCO NORD - GALLERIA SERRAVALLE

Strutture
Planimetria di inquadramento

GENERAL CONTRACTOR Cociv Ing. N. Manno	DIRETTORE LAVORI	SCALA: VARE
--	------------------	----------------

COMMESSA IG51	LOTTO 04	FASE E	ENTE CV	TIPO DOC PZ	OPERADISCIPLINA FALLOX	PROGR 002	REV. A
------------------	-------------	-----------	------------	----------------	---------------------------	--------------	-----------

Rev.	Descrizione emissione	Redatto	Data	Verificato	Data	Progettista	Data	Il PROGETTISTA
001	Prima emissione	SEA s.r.l.	11/09/2017	COCIV	12/06/2017	A. Manno	12/06/2017	

in. Etab.