
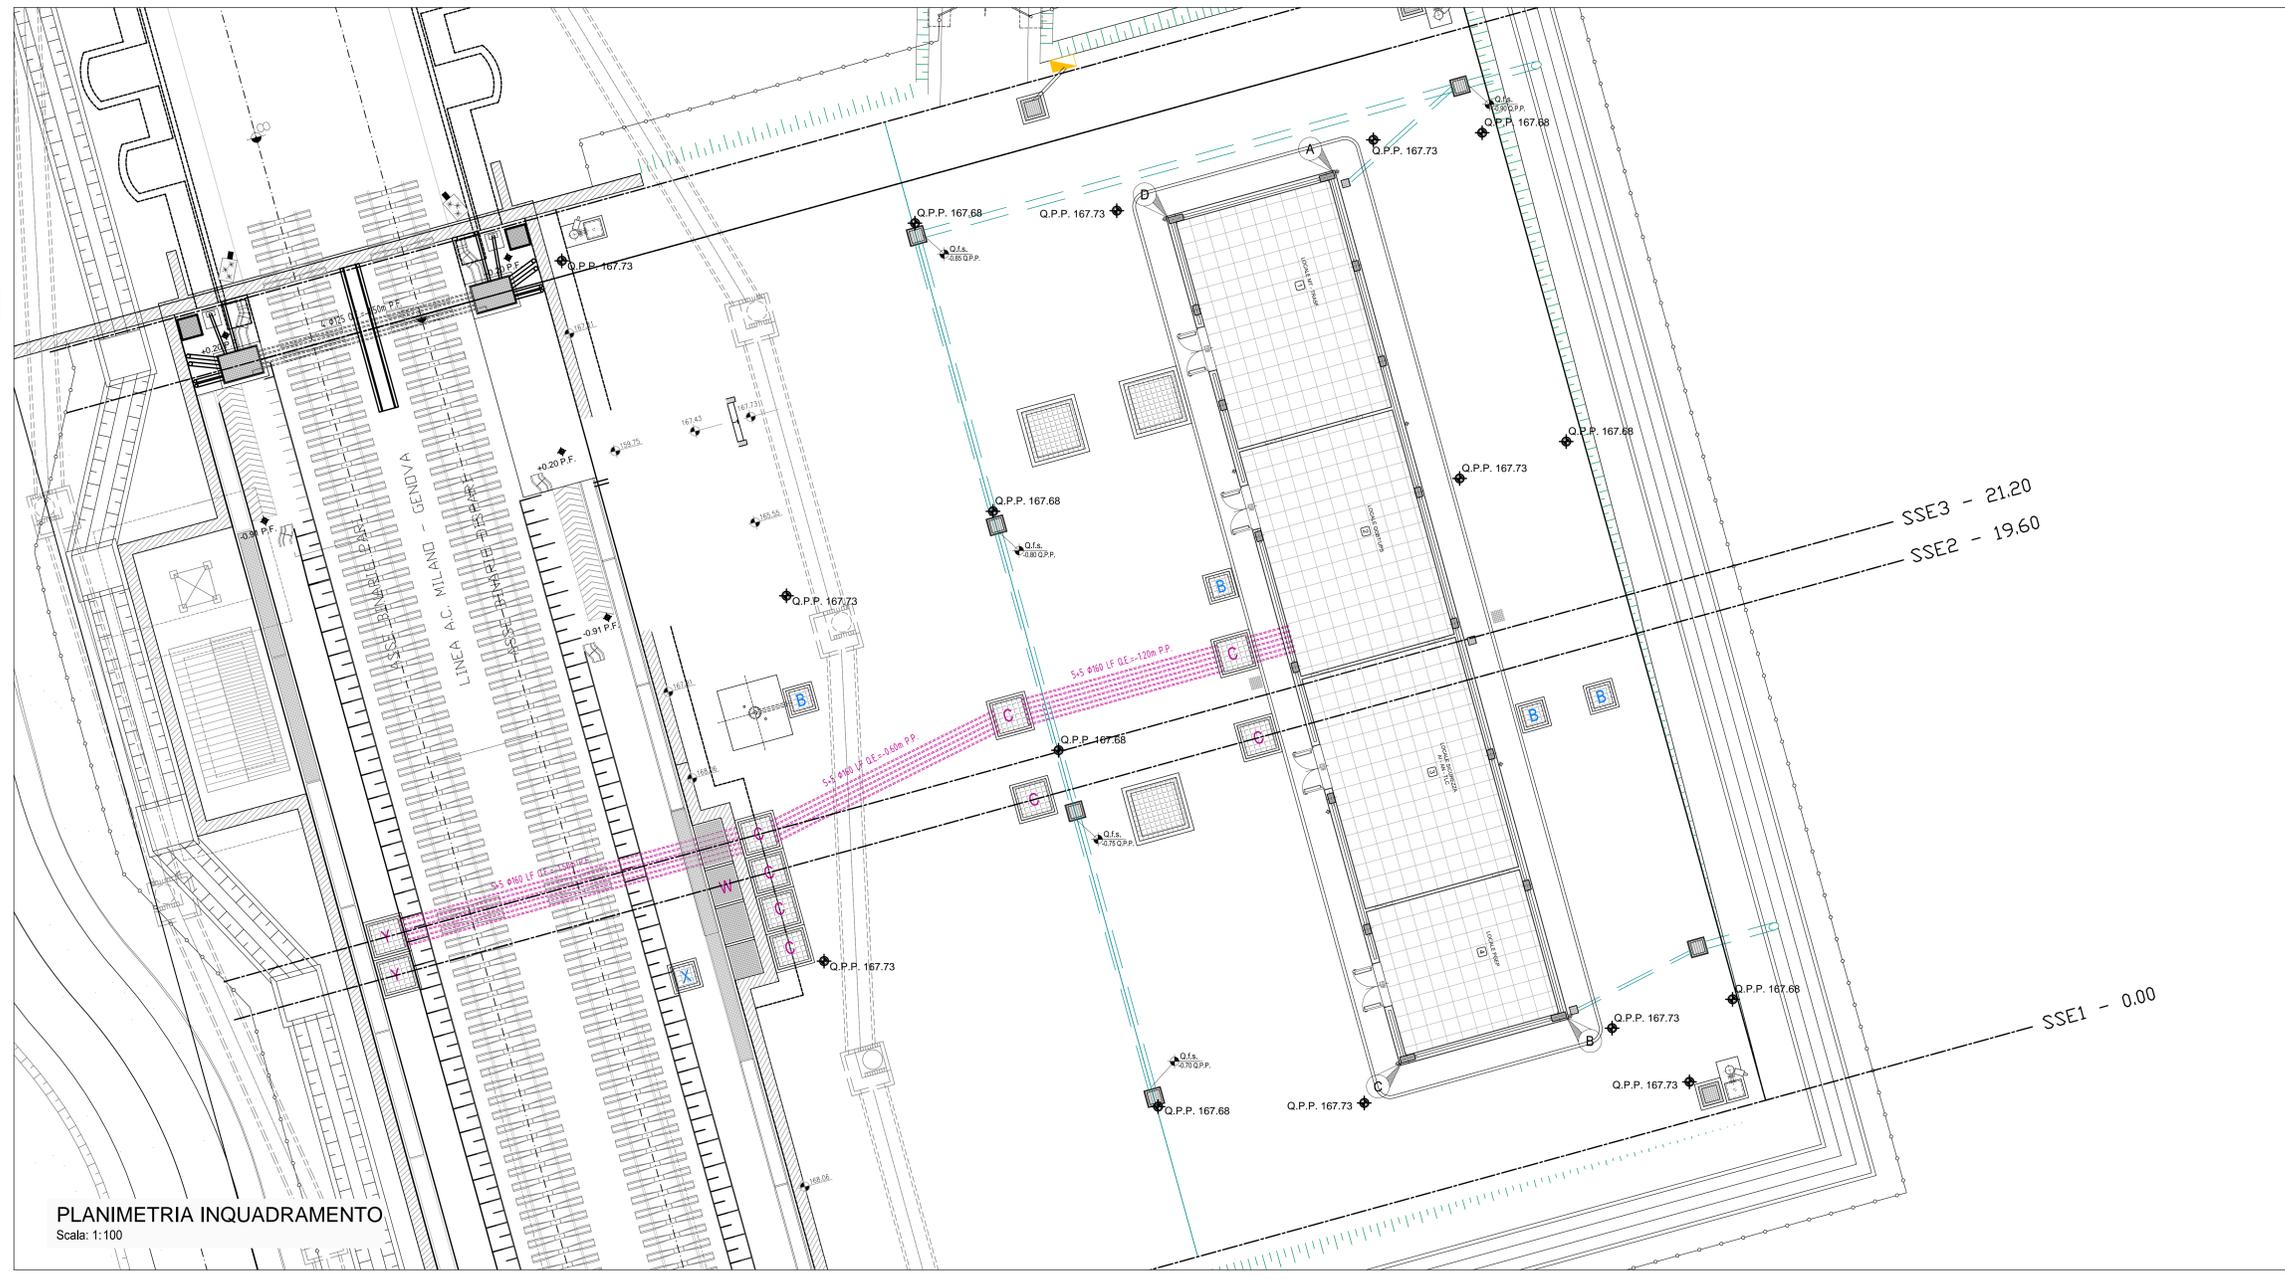


PIANTA PIANO TERRA
Scala: 1:50

DETTAGLIO POSIZIONAMENTO FABBRICATO
Scala: 1:10

COORDINATE RIFERITE
AL FILO ESTERNO RUSTICO
DEL PILASTRO

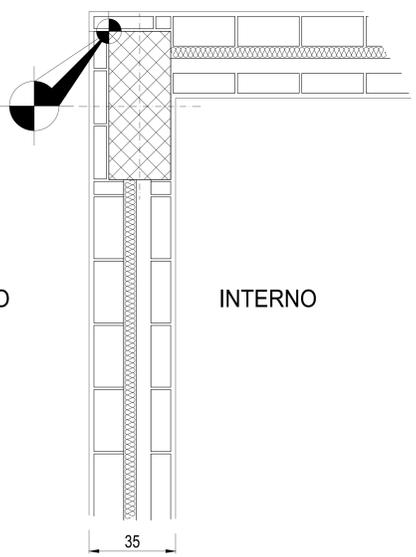

PLANIMETRIA INQUADRAMENTO
Scala: 1:100

COORDINATE FABBRICATO		
PUNTO	COORDINATA X	COORDINATA Y
A	46196.38	189055.90
B	46205.82	189021.68
C	46199.13	189019.84
D	46189.69	189054.05
PPF Interno Fabbricato		+ 167.930

NOTA
- Tutte le dimensioni sono espresse in cm
- Tutte le quote altimetriche sono espresse in metri

COMMITTENTE:  RFI - RILE FERROVIARIA ITALIANA - GRUPPO FERROVIE DELLO STATO ITALIANE

ALTA Sorveglianza:  ITALFERR - GRUPPO FERROVIE DELLO STATO ITALIANE

GENERAL CONTRACTOR:  Cociv - Gruppo Concessionari Ferrovie Varesi

INFRASTRUTTURE FERROVIARIE STRATEGICHE DEFINITE DALLA LEGGE OBIETTIVO N.443/01
TRATTA A.V. J.A.C. TERZO VALICO DEI GIOVI
PROGETTO ESECUTIVO

FABBRICATO TECNOLOGICO IMBOCCO SUD GALLERIA POZZOLO

Strutture
Planimetria di inquadramento

GENERAL CONTRACTOR Cociv Ing. N. Mesto	DIRETTORE LAVORI	SCALA: VARE
---	------------------	----------------

COMMESSA 1 G 5 1	LOTTO 0 4	FASE E	ENTE C V	TIPO DOC. P Z	OPERADISCIPLINA F A I T O X	PROGR. 0 0 2	REV. A
----------------------------	---------------------	------------------	--------------------	-------------------------	---------------------------------------	------------------------	------------------

Rev.	Descrizione emissione	Redatto	Data	Verificato	Data	Progettista	Data	IL PROGETTISTA
A00	Prima emissione	3BA s.r.l.	11/05/2017	CCCV	12/05/2017	A. Mancarella	12/05/2017	

In. EUB. Nome File: I611-04-E-CV22-FAT-04-001_A00
CUP: F81H20000000008