
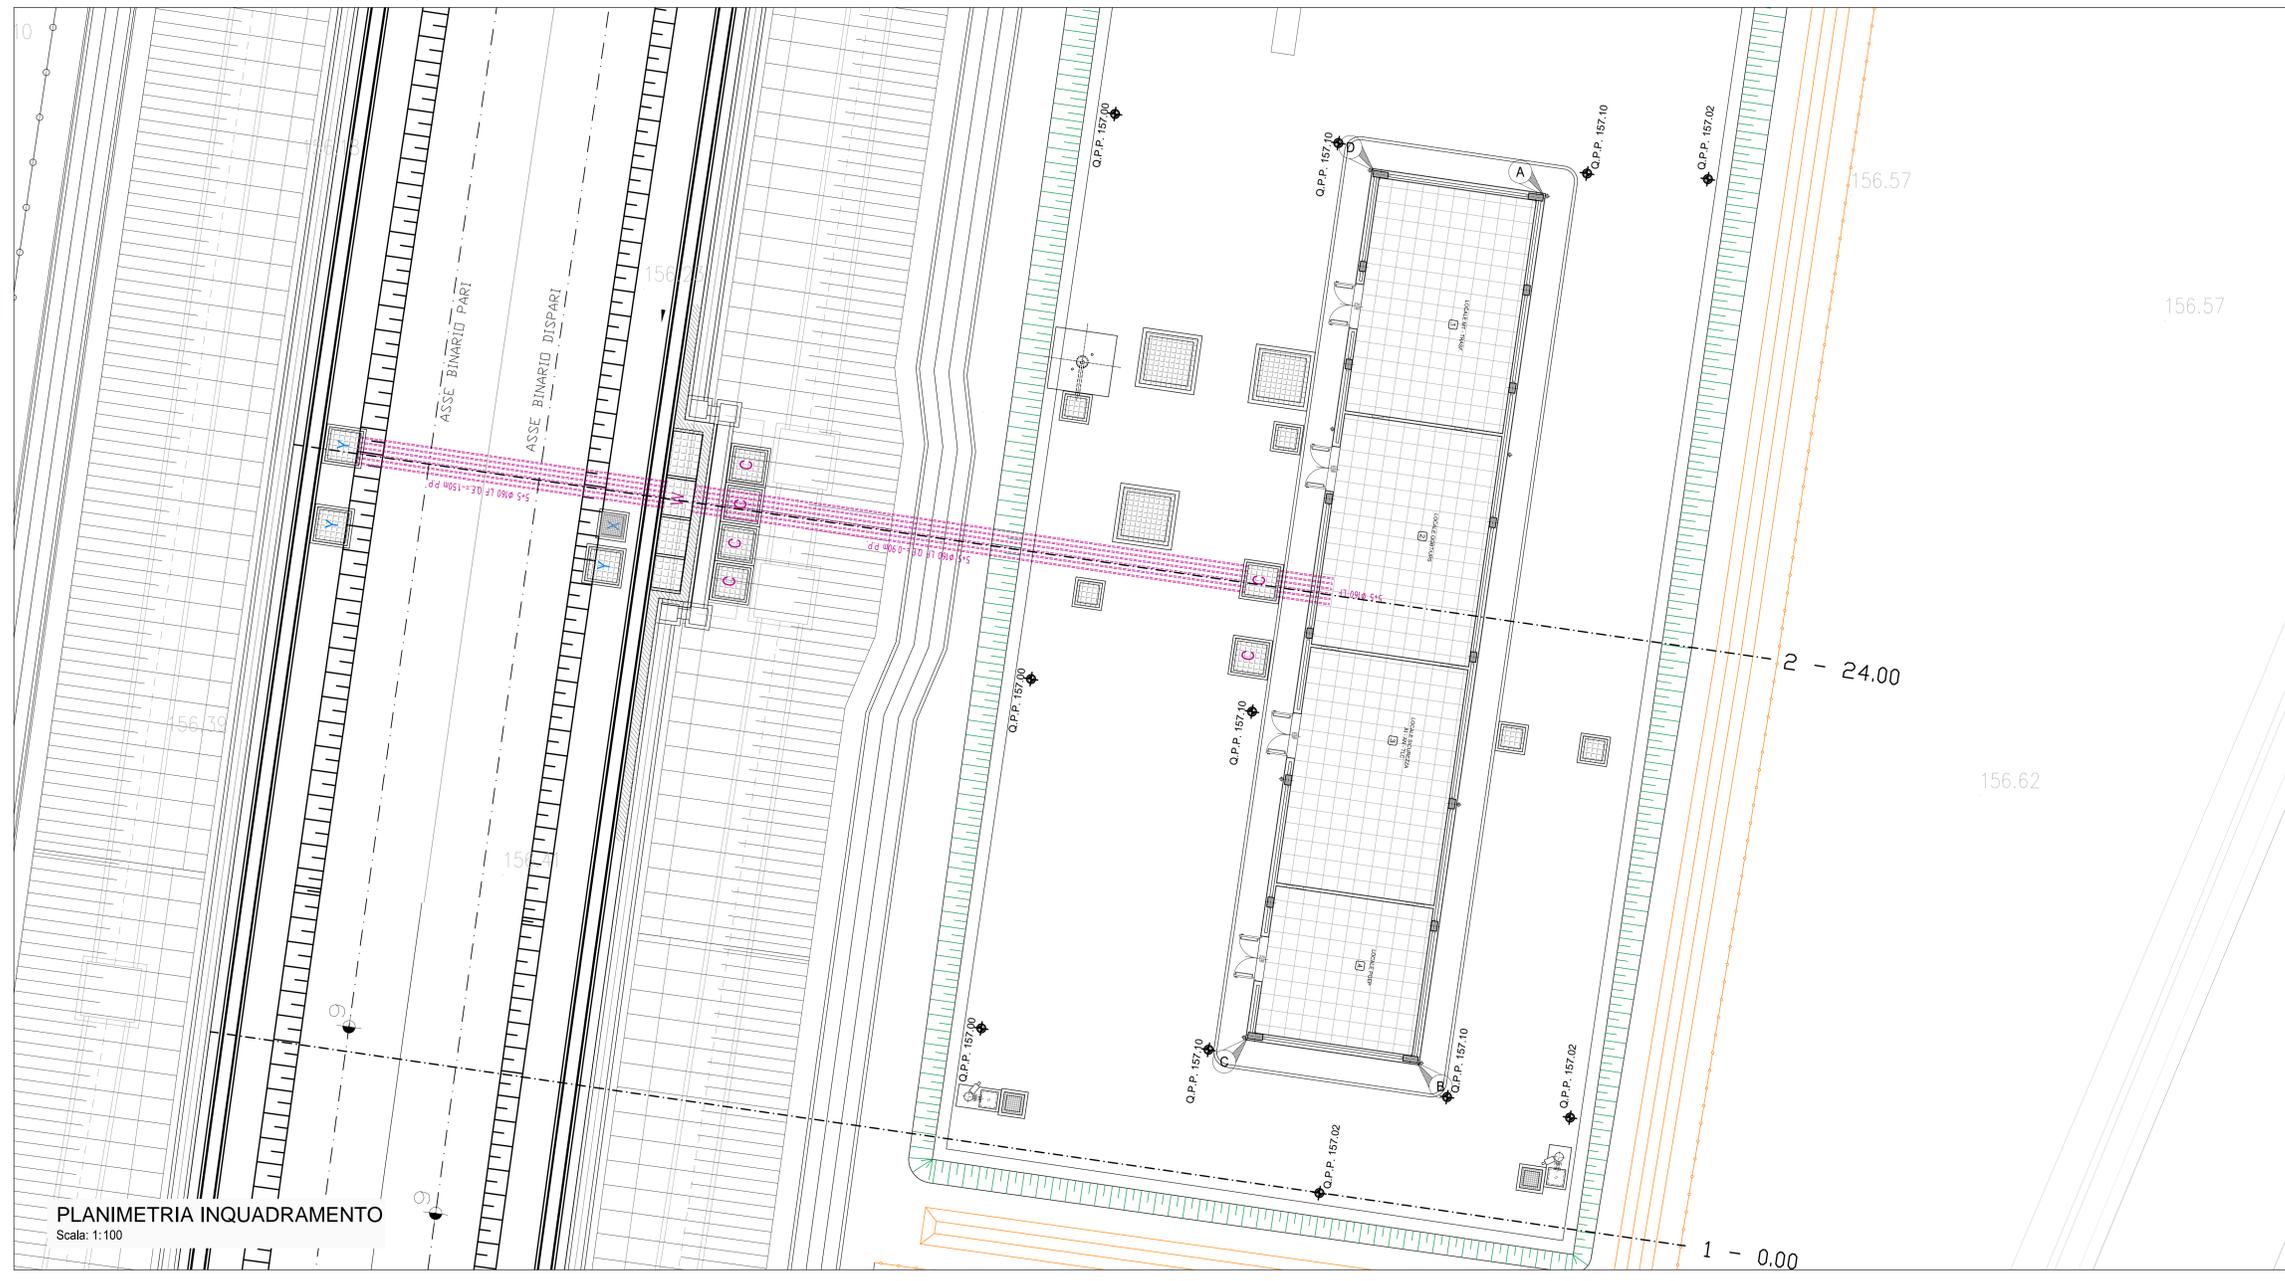


PIANTA PIANO TERRA
Scala: 1:50

DETTAGLIO POSIZIONAMENTO FABBRICATO
Scala: 1:10

COORDINATE RIFERITE
AL FILO ESTERNO RUSTICO
DEL PILASTRO

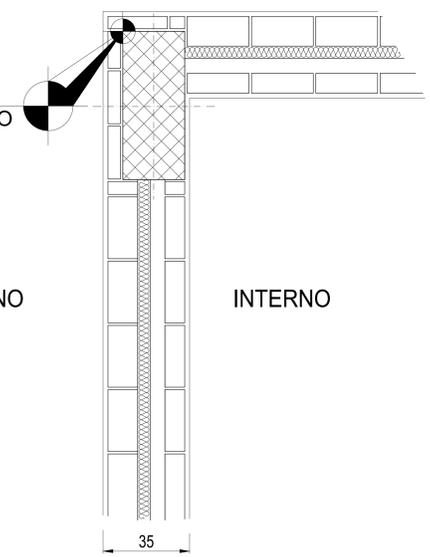

PLANIMETRIA INQUADRAMENTO
Scala: 1:100

COORDINATE FABBRICATO		
PUNTO	COORDINATA X	COORDINATA Y
A	45929.3026	191153.9065
B	45924.1996	191118.7853
C	45917.3318	191119.7831
D	45922.4347	191154.9043
PPF Interno Fabbricato		+ 157.300

NOTA
- Tutte le dimensioni sono espresse in cm
- Tutte le quote altimetriche sono espresse in metri

COMMITTENTE:  RFI - RETE FERROVIARIA ITALIANA - GRUPPO FERROVIE DELLO STATO ITALIANO

ALTA Sorveglianza:  ITALFER - GRUPPO FERROVIE DELLO STATO ITALIANO

GENERAL CONTRACTOR:  COCIV - Generali Costruzioni Impianti Viabilità

INFRASTRUTTURE FERROVIARIE STRATEGICHE DEFINITE DALLA LEGGE OBIETTIVO N.443/01
TRATTA A.V.J.A.C. TERZO VALICO DEI GIOVI
PROGETTO ESECUTIVO

FABBRICATO SICUREZZA IMBOCCO NORD GALLERIA POZZOLO

Strutture
Planimetria di inquadramento

GENERAL CONTRACTOR	DIRETTORE LAVORI	SCALA:
Cociv Ing. N. Mesto		VARIE

COMMESSA	LOTTO	FASE	ENTE	TIPO DOC.	OPERAZIONE/OPERA	PROGR.	REV.
1G51	04	E	CV	PZ	FATV0X	003	A

Rev.	Descrizione emissione	Redatto	Data	Verificato	Data	Progettista	Data	IL PROGETTISTA
A00	Prima emissione	3BA s.r.l.	11/05/2017	COCIV	12/05/2017	A. Mancarella	12/05/2017	

In. EUB. Nome File: I611-04-C022-F41-04004_A00
CUP: F81H02000000008