


ABACO SERRAMENTI

Scala: 1:20

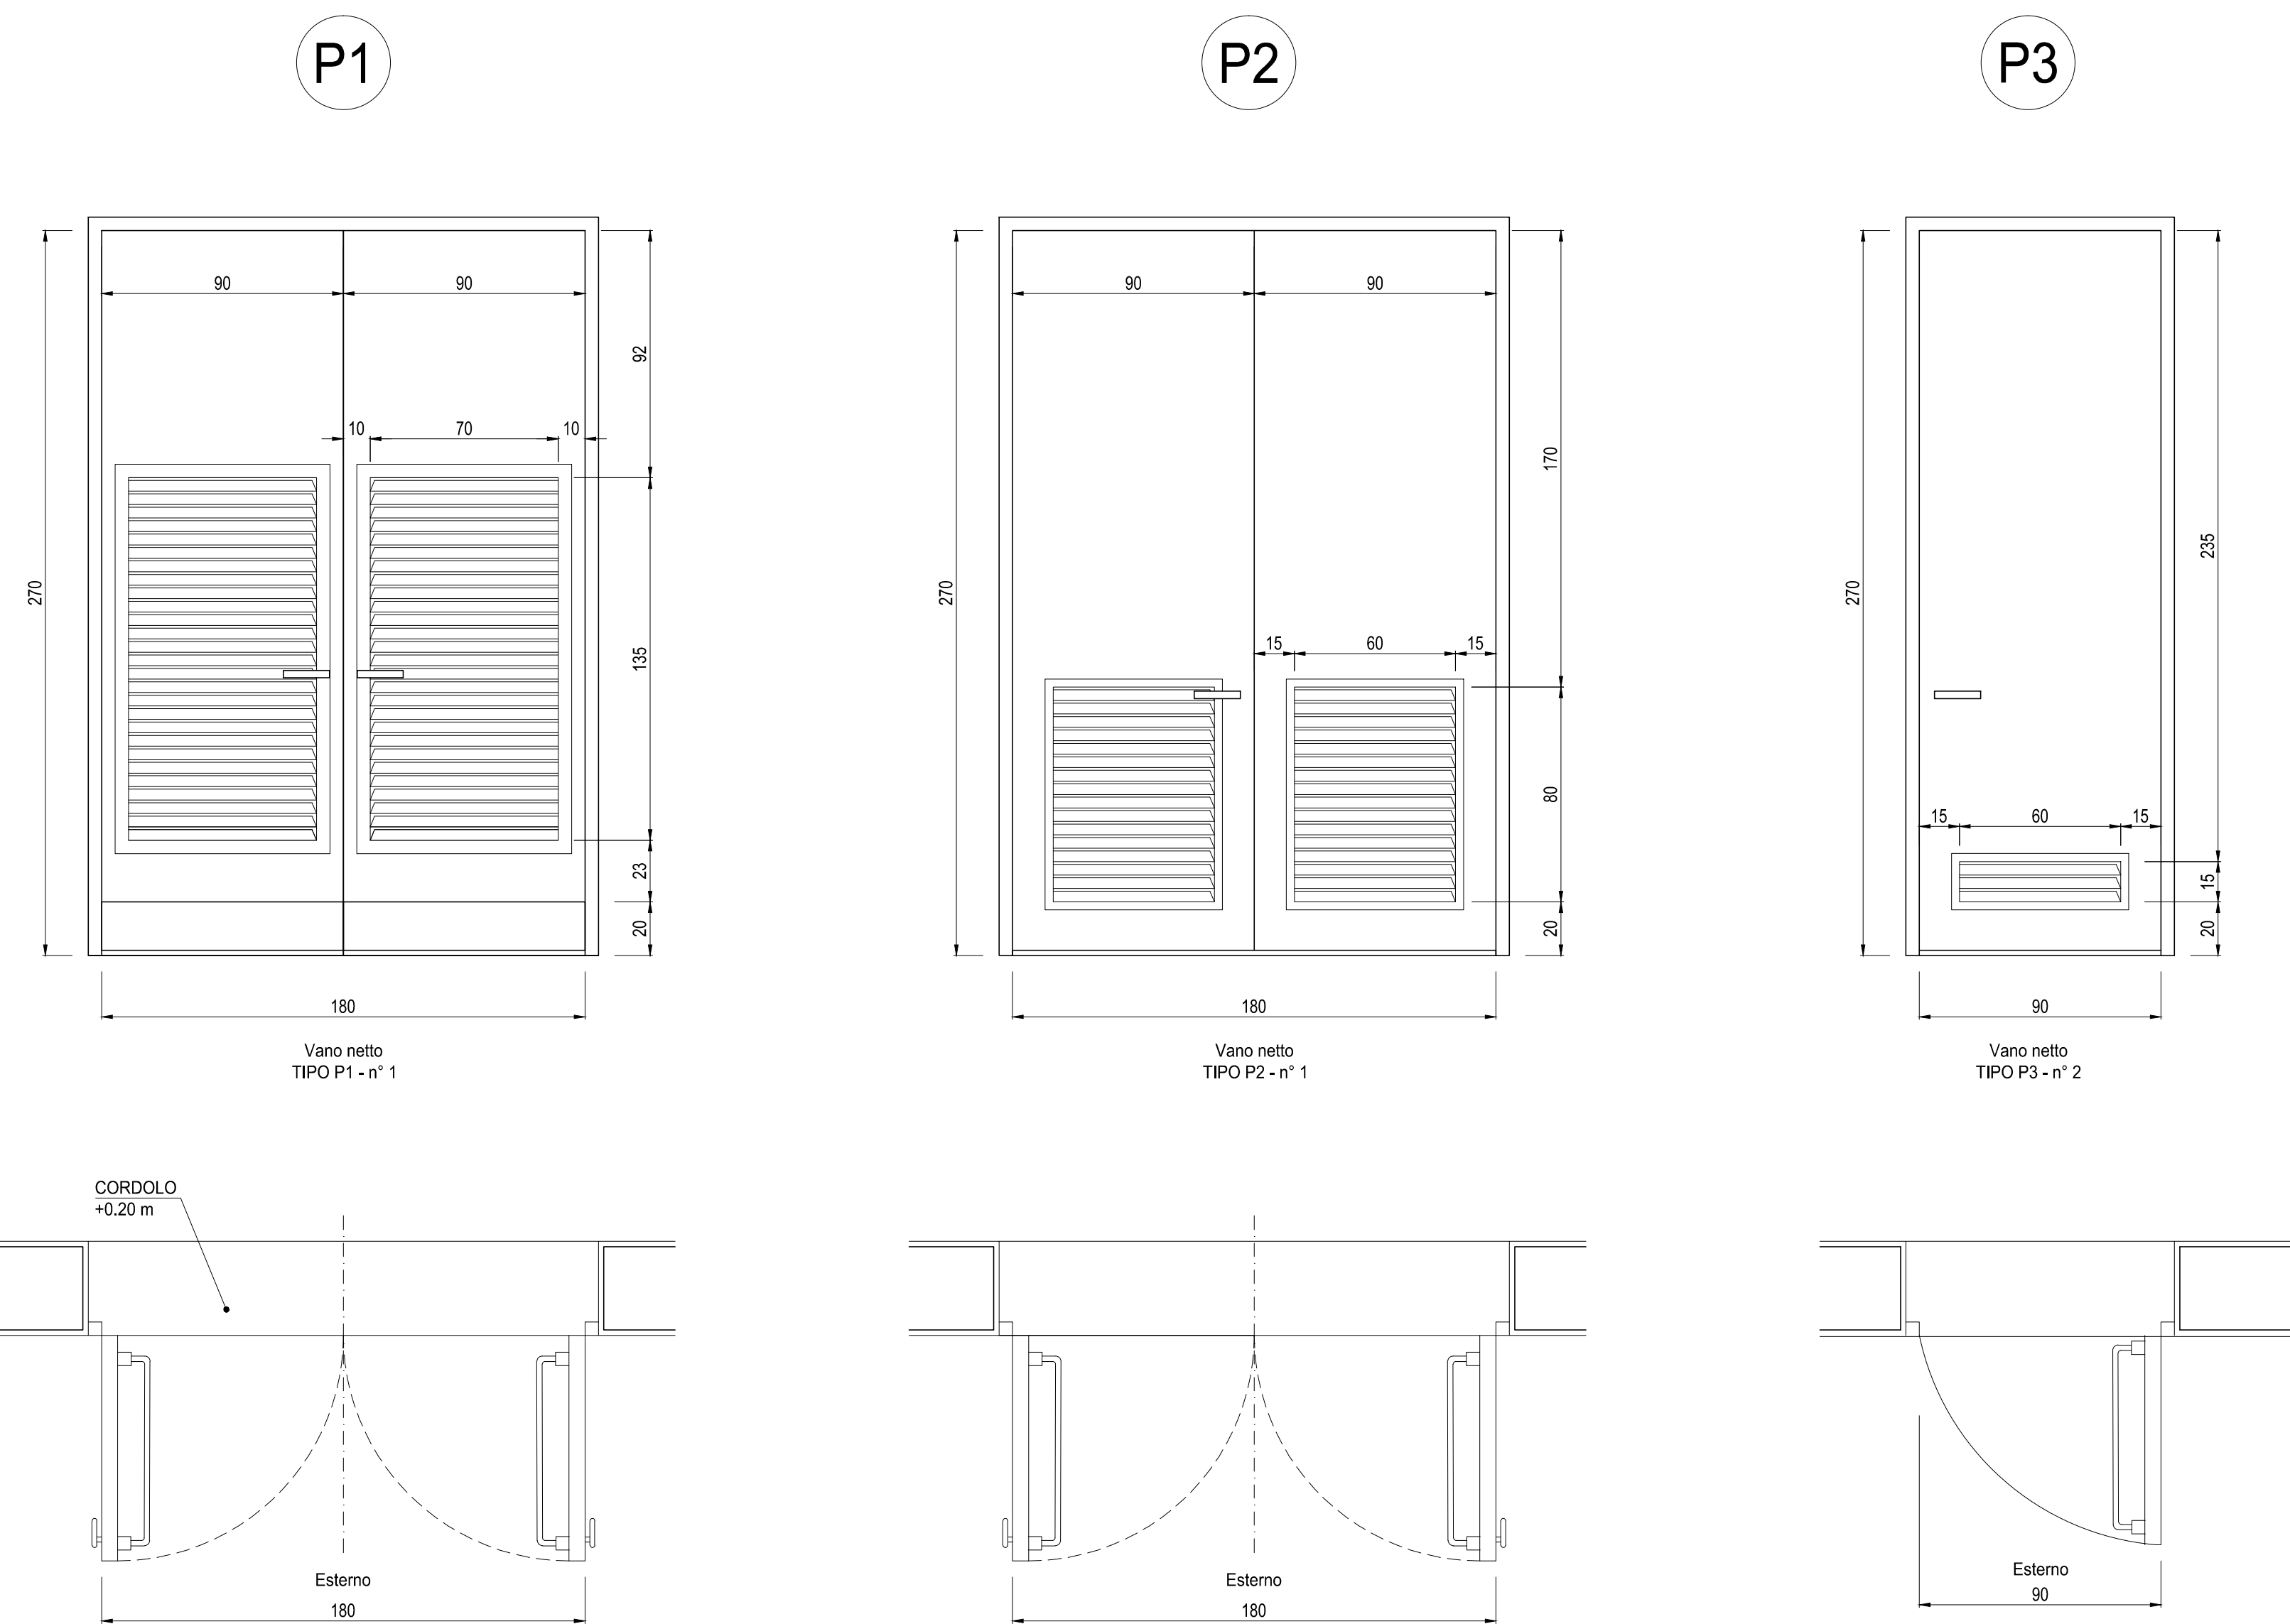

SPECIFICHE TECNICHE SERRAMENTI ESTERNI

TIPO P1
 Porta esterna antiscasso con apertura antipanico a maniglione verso l'esterno a doppia anta 0,9 m caduna, altezza 2,7 m, completa di:
 - controtelaio fisso perimetrale in lamiera di acciaio zincato pressopiegata completo di zanche a murare;
 - battenti, sp. 50 mm, in doppia lamiera piana sp. 12/10 di mm con irrigidimenti interni di rinforzo;
 - guarnizioni semirigide in gomma, sui battenti, atte a garantire la tenuta all'aria ed all'acqua;
 - cerniere a 2 ali in acciaio in numero di 3 per battente;
 - maniglia esterna a leva in nylon con anima in acciaio;
 - maniglione antipanico;
 - serratura esterna con mezzo giro correlata di 3 chiavi;
 - congegno di autochiusura (a molla nelle cerniere o aereo);
 - griglie di ventilazione con alette a gelosia fisse a passo 50 mm, rete antipilo, pannello di filtro facilmente estraibile, sostituibile o rigenerabile (classe G2 secondo UNI-EN 779) di dimensione minima utile 0,75 x 1,40 m per ogni anta, posizionata in basso;
 - prevenernicatura a polveri con finitura semilucida.
 - Il fissaggio del filtro aria resiste alla depressione generata dai due ventilatori, pari a 18 daPa.

TIPO P2
 Porta esterna antiscasso con apertura antipanico a maniglione verso l'esterno a doppia anta 0,9 m caduna, altezza 2,7 m, completa di:
 - controtelaio fisso perimetrale in lamiera di acciaio zincato pressopiegata completo di zanche a murare;
 - battenti, sp. 50 mm, in doppia lamiera piana sp. 12/10 di mm con irrigidimenti interni di rinforzo;
 - guarnizioni semirigide in gomma, sui battenti, atte a garantire la tenuta all'aria ed all'acqua;
 - cerniere a due ali in acciaio in numero di 3;
 - maniglia esterna a leva in nylon con anima in acciaio;
 - maniglione antipanico;
 - serratura esterna con mezzo giro correlata di 3 chiavi;
 - griglie di ventilazione con alette a gelosia fisse a passo 50 mm, rete antipilo, pannello di filtro facilmente estraibile, sostituibile o rigenerabile (classe F5 secondo UNI-EN 779) di tipo antiuomo (allungata e bassa) di 0,6 x 0,80 m, posizionata in basso;
 - prevenernicatura a polveri con finitura semilucida.

TIPO P3
 Porta esterna antiscasso con apertura antipanico a maniglione verso l'esterno a doppia anta 0,9 m caduna, altezza 2,7 m, completa di:
 - controtelaio fisso perimetrale in lamiera di acciaio zincato pressopiegata completo di zanche a murare;
 - battenti, sp. 50 mm, in doppia lamiera piana sp. 12/10 di mm con irrigidimenti interni di rinforzo;
 - guarnizioni semirigide in gomma, sui battenti, atte a garantire la tenuta all'aria ed all'acqua;
 - cerniere a 2 ali in acciaio in numero di 3 per battente;
 - maniglia esterna a leva in nylon con anima in acciaio;
 - maniglione antipanico;
 - serratura esterna con mezzo giro correlata di 3 chiavi;
 - congegno di autochiusura (a molla nelle cerniere o aereo);
 - griglie di ventilazione con alette a gelosia fisse a passo 50 mm, rete antipilo, pannello di filtro facilmente estraibile, sostituibile o rigenerabile (classe F7 secondo UNI-EN 779) di dimensione minima utile 0,60 x 0,15 m per ogni anta, posizionata in basso;
 - prevenernicatura a polveri con finitura semilucida.

FINITURE ESTERNE	
PARETI	Intonaco esterno in malta cementizia tinteggiato al quarzoplastico colore grigio RAL 9002
SOGLIE	In Serizzo Spessore 3 cm
ZOCCOLO	In Serizzo Spessore 2 cm Altezza 30 cm
MARCIAPIEDE	tappetino di asfalto Sp. = 4 cm su massetto di CLS con cordolo di C.A.V. 12x25 cm


FINITURE INTERNE				
PAVIMENTI	Flottante in materiale incombustibile altezza utile sotto pavimento 70 cm	1	2	4
	in piastrelle gres grigio 15x7,5x1,8 cm su sottofondo cls da 10 cm	3		
ZOCCOLINO	In PVC altezza 8 cm	1	2	4
	In Gres 15x1 cm	3		
PARETI	Intonaco civile tinteggiato a tempera	3		
	Intonaco civile tinteggiato lavabile	1	2	4
CONTROSOFF.	Pannelli di fibrosilicato di calcio Dim. 60x60x1 cm Spessore minimo	1	2	4

INDICAZIONE COLORI	
PARETI ESTERNE:	COLORE GRIGIO (RAL 9002)
PARETI INTERNE:	COLORE BIANCO (RAL 9016)
SERRAMENTI	
E OPERE IN FERRO:	COLORE BLU (RAL 5005)

NOTA
 - Tutte le dimensioni sono espresse in cm
 - Tutte le quote almetriche sono espresse in metri

PIANTA PIANO TERRA

Scala: 1:50

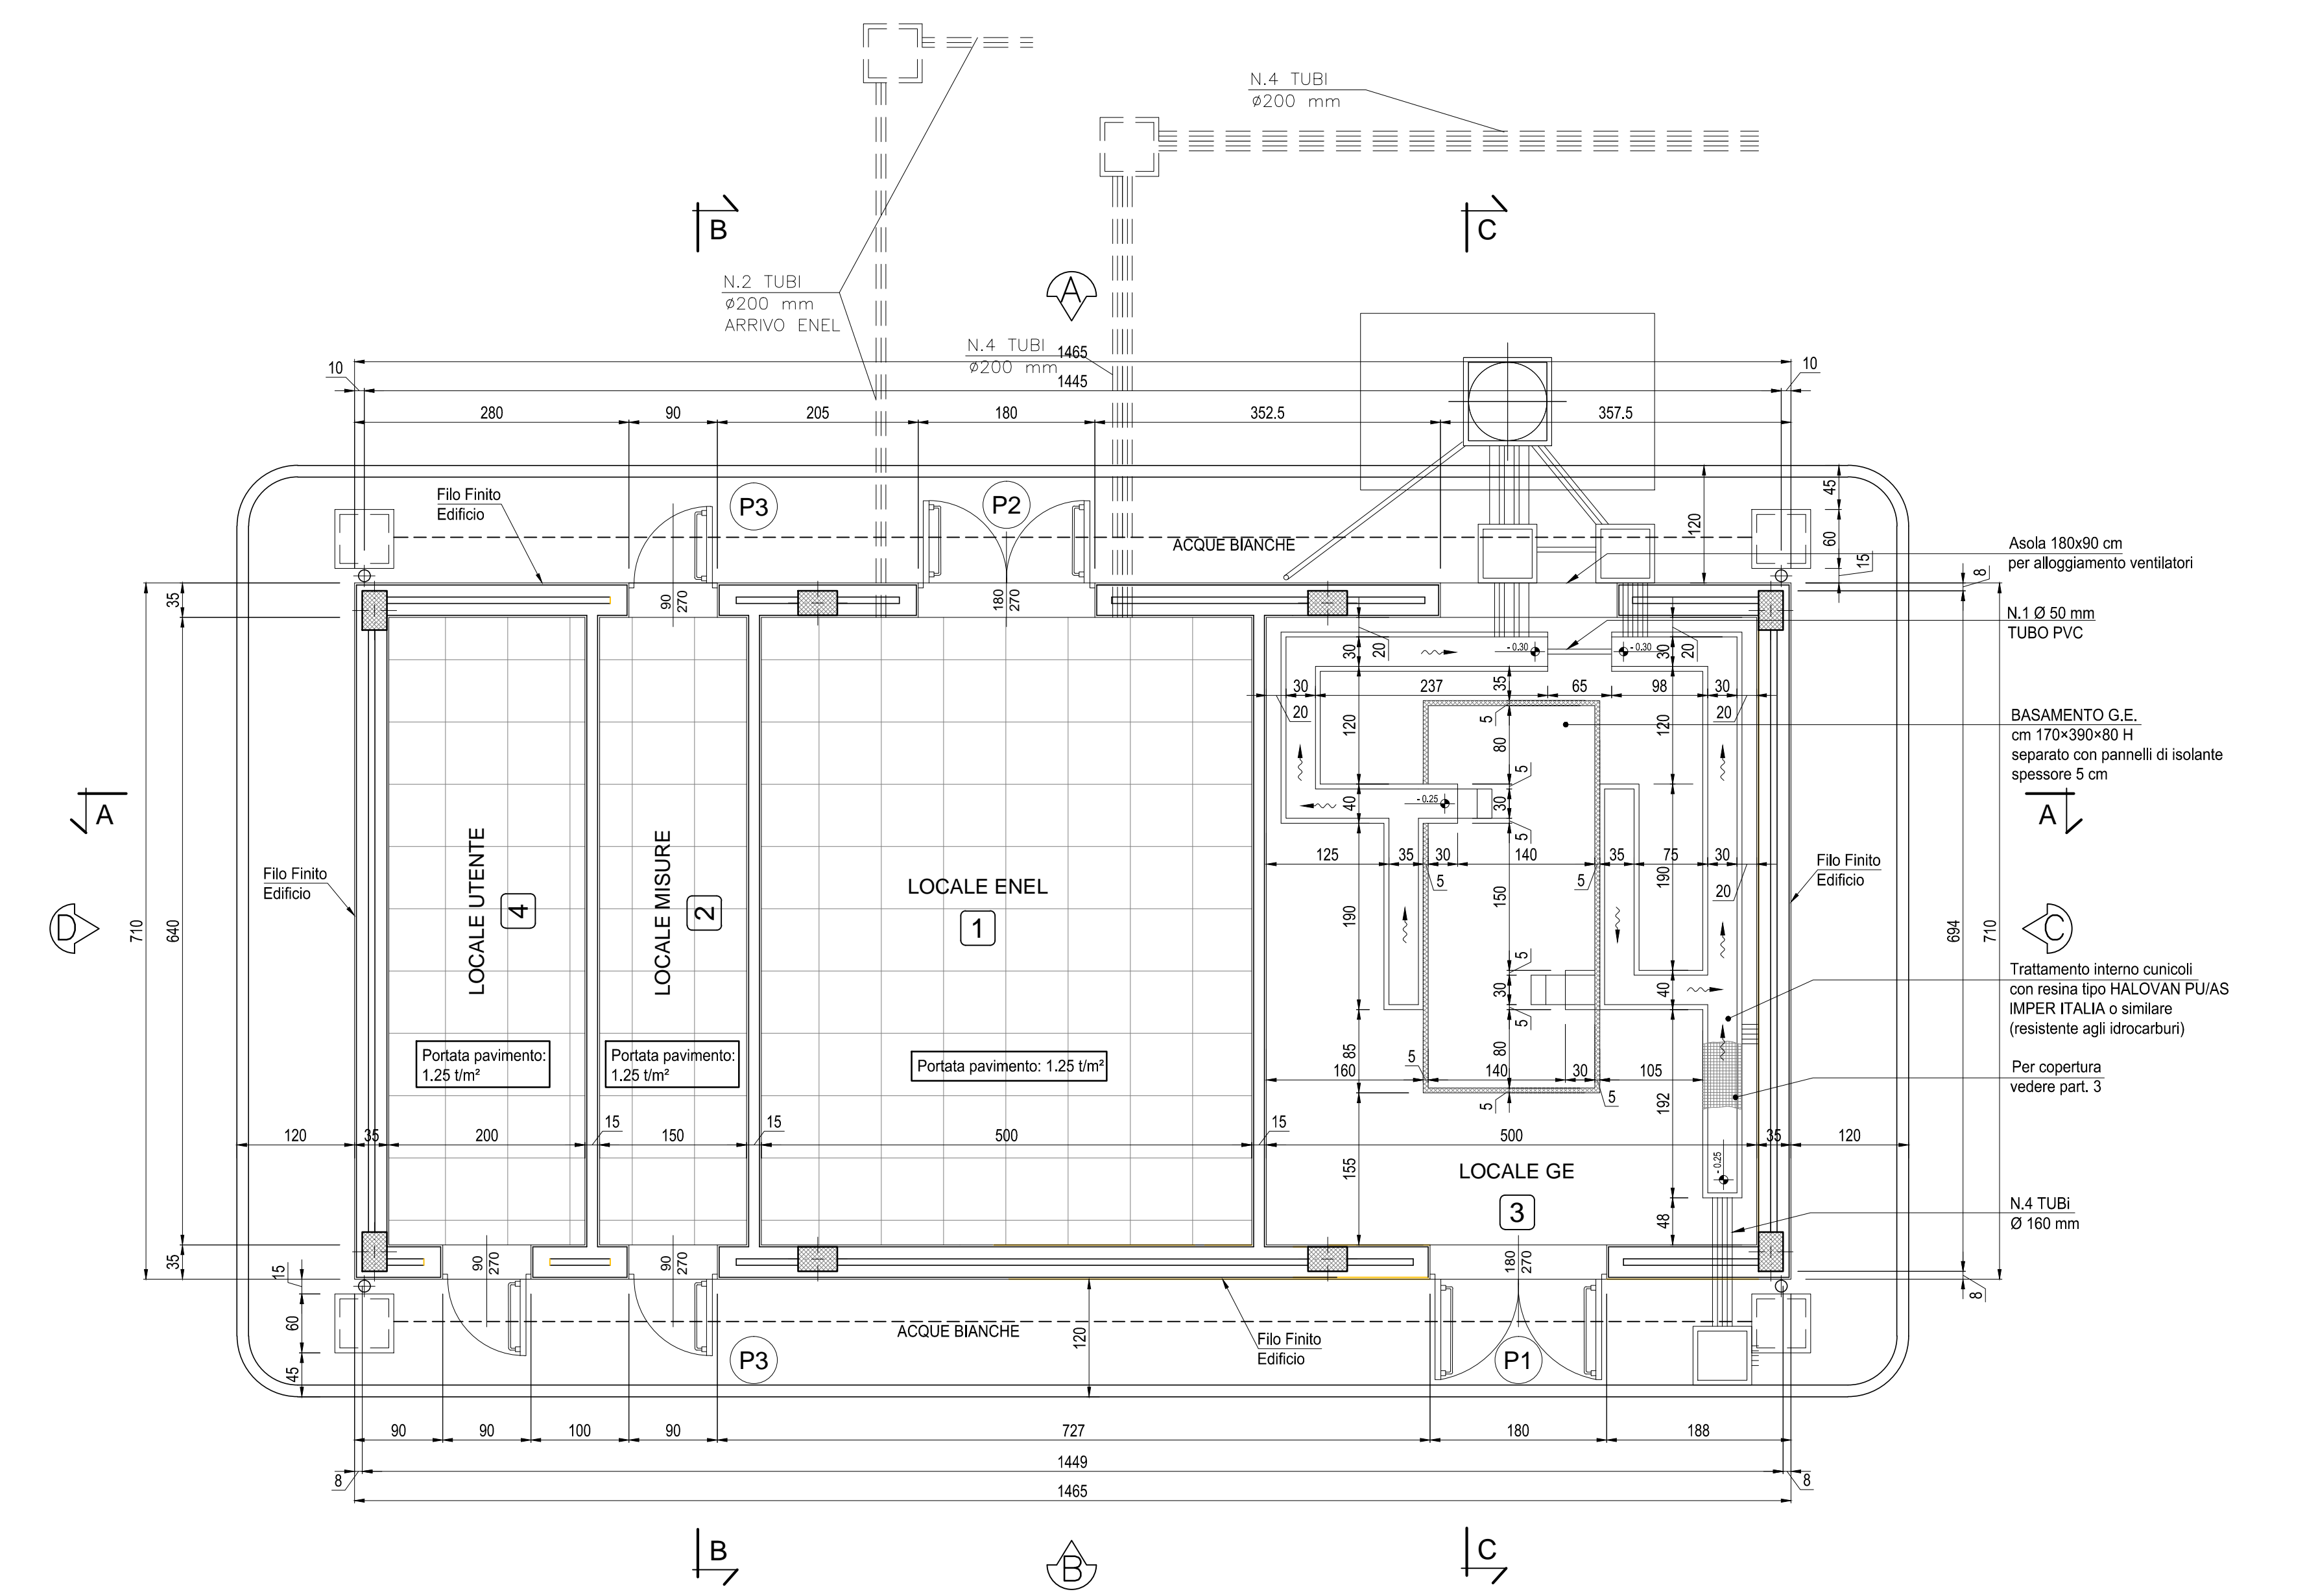

COMMITTENTE: **RFI** RETE FERROVIARIA ITALIANA GRUPPO FERROVIE DELLO STATO ITALIANE

ALTA Sorveglianza: **ITALFERR** GRUPPO FERROVIE DELLO STATO ITALIANE

GENERAL CONTRACTOR: **COCIV** Gruppo Colson, Progetti, Vico

INFRASTRUTTURE FERROVIARIE STRATEGICHE DEFINITE DALLA LEGGE OBIETTIVO N.443/01
 TRATTA A.V./A.C. TERZO VALICO DEI GIOVI
 PROGETTO ESECUTIVO

FABBRICATO PJ2+ACEI A TORTONA

Architettonico
 Piante, Abaco Finiture e Abaco Serramenti

GENERAL CONTRACTOR: **Cociv** Ing. M. Mezzano

DIRETTORE LAVORI: _____

SCALA: VARIE

COMMESSA	LOTTO	FASE	ENTE	TIPO DOC.	OPERAZIONE	PROGR.	REV.
I G 5 1	0 4	E	C V	A Z	F A 1 W 0 X	0 0 1	A

PROGETTAZIONE

Rev.	Descrizione emissione	Redatto	Data	Verificato	Data	Progettista	Data	IL PROGETTISTA
A00	Prima emissione	3BA s.r.l.	11/05/2017	COCIV	12/05/2017	A. Mancarella	12/05/2017	COCIV

Nome File: 001-001-012-014-015-016-1994-1