


PIANTA PIANO TERRA  
Scala: 1:50

DETTAGLIO POSIZIONAMENTO FABBRICATO  
Scala: 1:10

COORDINATE RIFERITE  
AL FILO ESTERNO RUSTICO  
DEL PILASTRO

ESTERNO

INTERNO

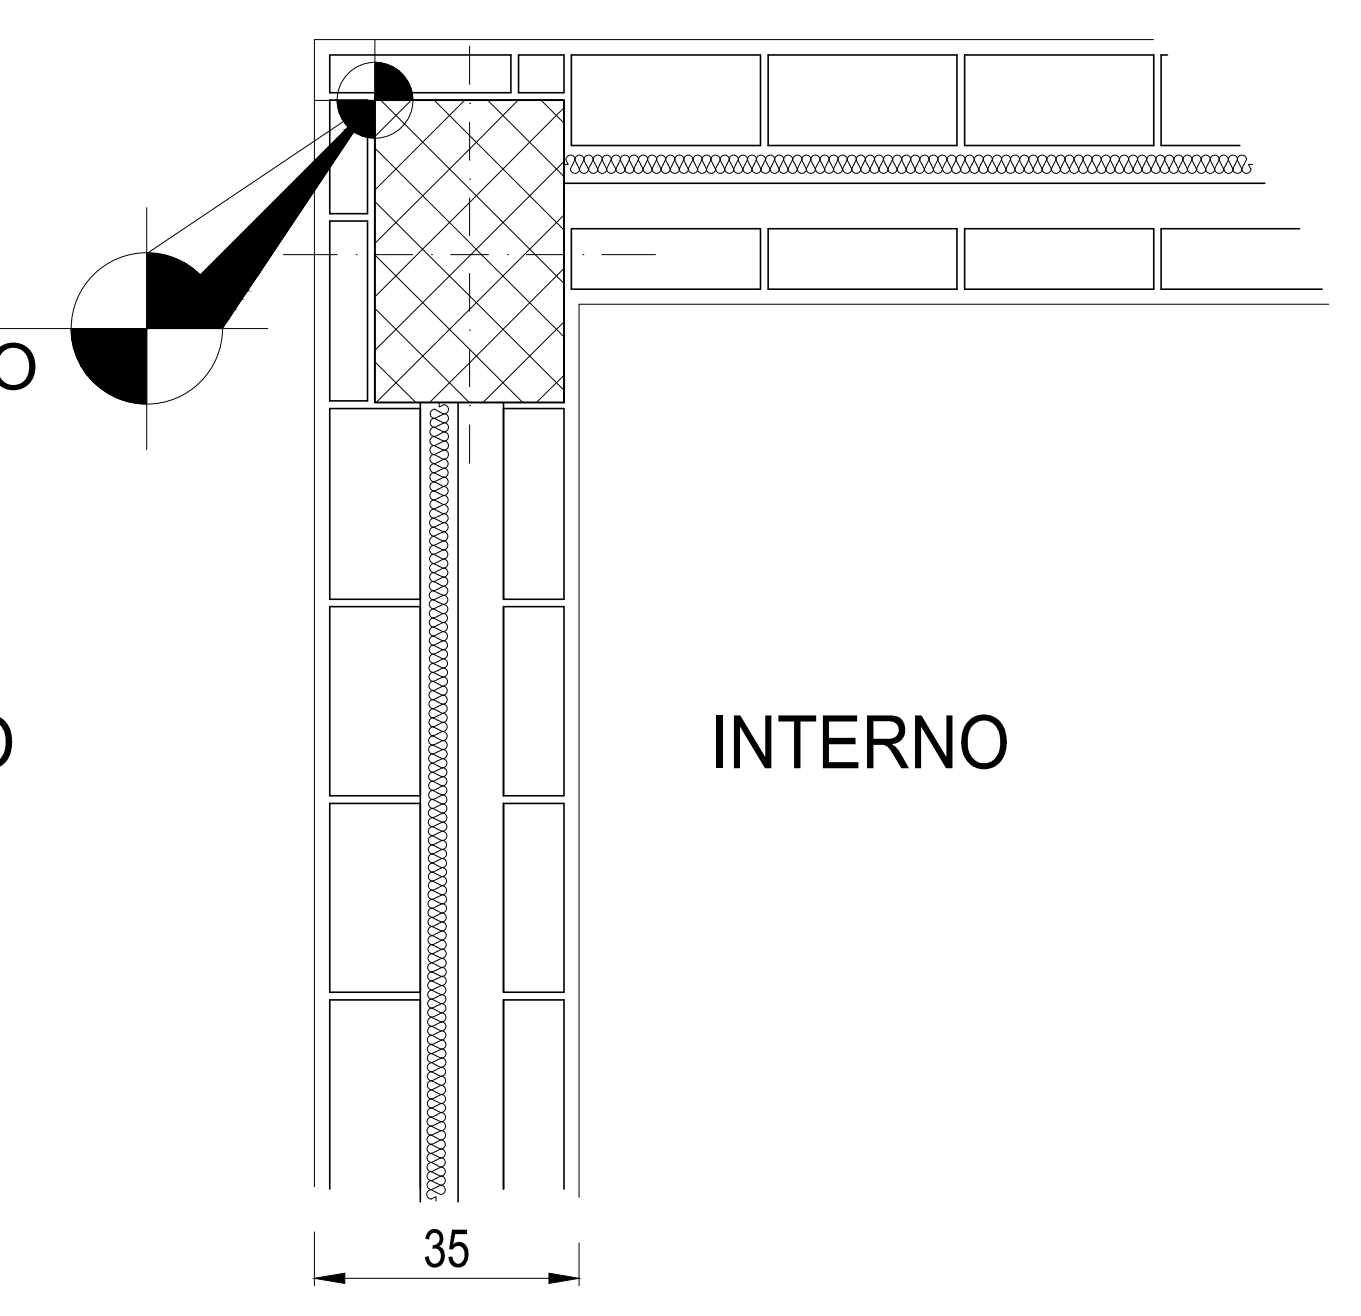

COORDINATE FABBRICATO		
PUNTO	COORDINATA X	COORDINATA Y
A	-	-
B	-	-
C	-	-
D	-	-
PPF Interno Fabbricato		-

PLANIMETRIA INQUADRAMENTO  
Scala: 1:100

**NOTA**  
- Tutte le dimensioni sono espresse in cm  
- Tutte le quote altimetriche sono espresse in metri

COMMITTENTE:  RETE FERROVIARIA ITALIANA  
GRUPPO FERROVIE DELLO STATO ITALIANE

ALTA Sorveglianza:  ITALFERR  
GRUPPO FERROVIE DELLO STATO ITALIANE

GENERAL CONTRACTOR:  COCLV  
Consorzio Costruzioni e Servizi

**INFRASTRUTTURE FERROVIARIE STRATEGICHE DEFINITE DALLA  
LEGGE OBIETTIVO N.443/01**  
TRATTA A.V./A.C. TERZO VALICO DEI GIOVI  
PROGETTO ESECUTIVO

**FABBRICATO RED A TORTONA**

Strutture  
Planimetria di inquadramento

GENERAL CONTRACTOR: **Consorzio Coclv**  
Ing. M. Mezzano

DIRETTORE LAVORI: \_\_\_\_\_

SCALA: **VARIE**

COMMESSA	LOTTO	FASE	ENTE	TIPO DOC.	OPERA/DISCIPLINA	PROGR.	REV.
IG51	04	E	CV	PB	FA1W0X	002	A

PROGETTAZIONE

Rev.	Descrizione emissione	Redatto	Data	Verificato	Data	Progettista	Data	IL PROGETTISTA
A00	Prima emissione	3BA s.r.l.	11/05/2017	COCLV	12/05/2017	A. Mancarella	12/05/2017	

In. Elab. Nome File: 001-001-COCLV-FA1W0X-002-A00-ADD  
CLP: FB14020000000000000000