



PIANTA PIANO TERRA

Scala: 1:50

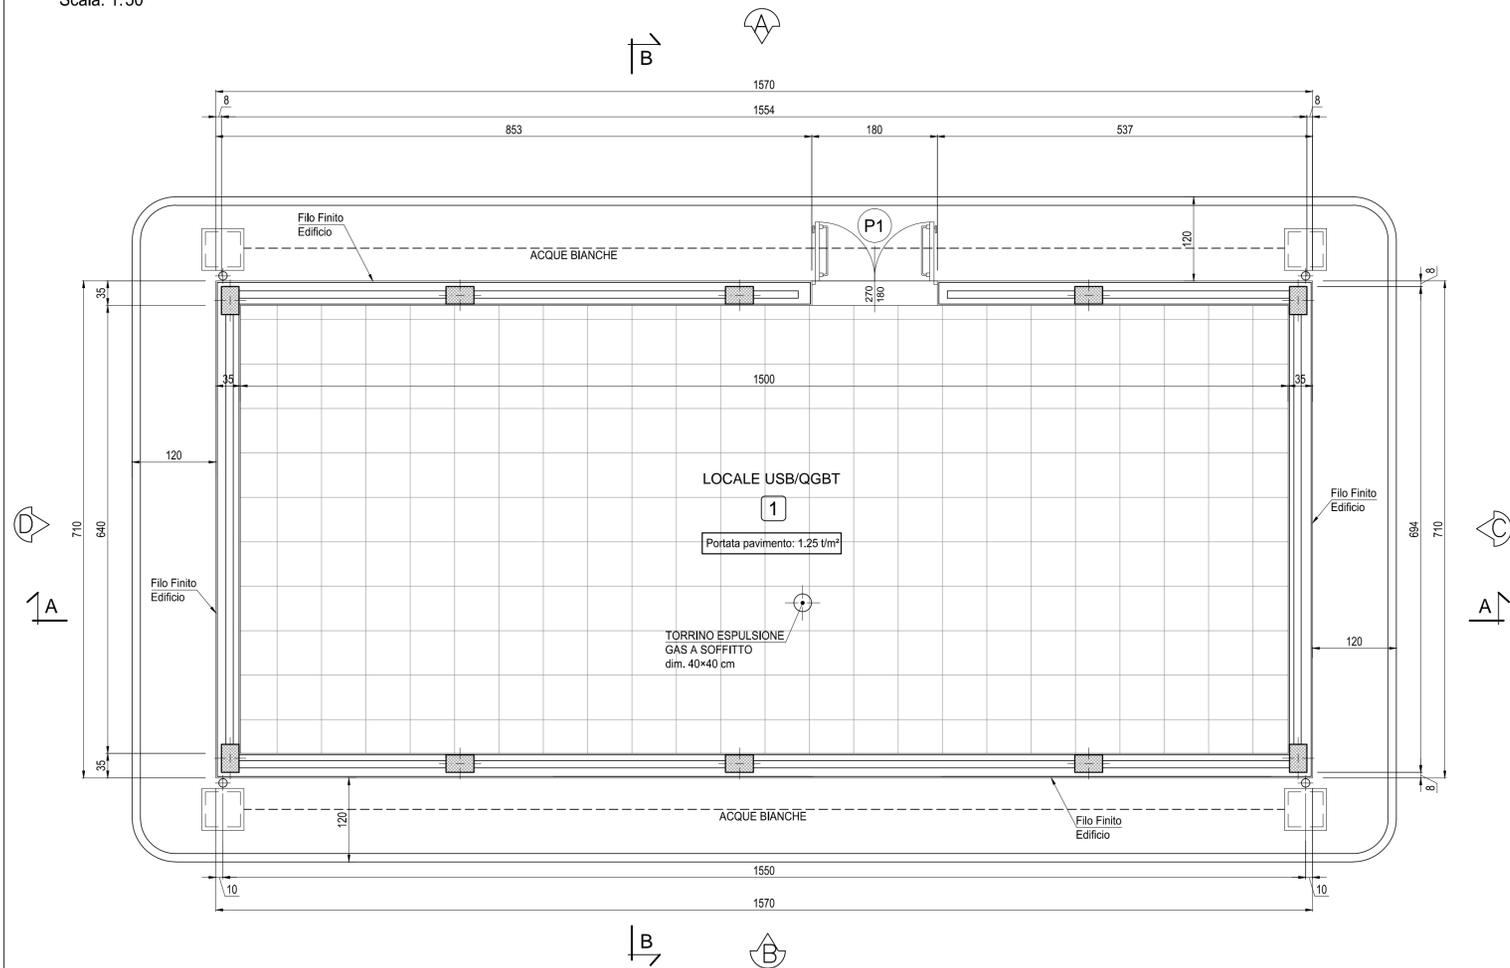

ABACO SERRAMENTI

Scala: 1:20

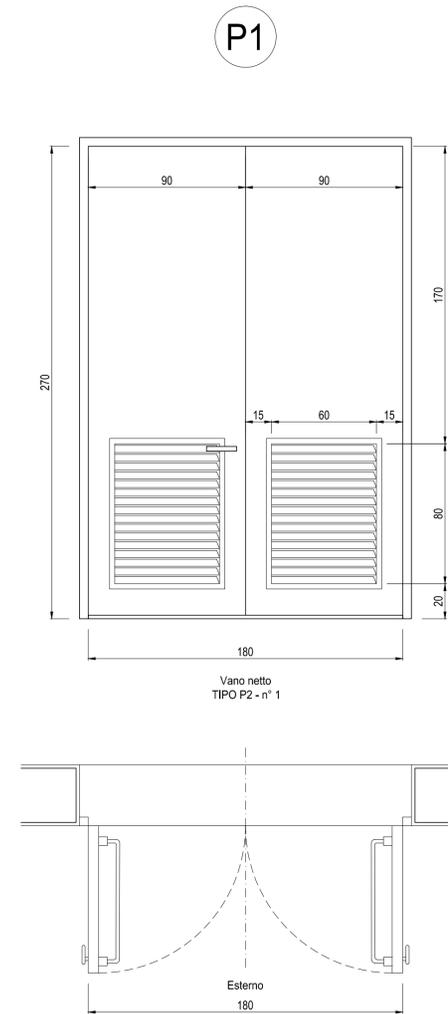

SPECIFICHE TECNICHE SERRAMENTI ESTERNI

TIPO P1

- Porta esterna antiscasso con apertura antipanico a maniglione verso l'esterno a doppia anta 0,9 m, altezza 2,7 m, completa di:
- controtelaio fisso perimetrale in lamiera di acciaio zincato pressopiegata completo di zanche murate;
 - battenti, sp. 50 mm, in doppia lamiera in acciaio zincato piana sp. 12/10 di mm con irrigidimenti interni di rinforzo;
 - guarnizioni semirigide in gomma, sul battente, atte a garantire la tenuta all'aria ed all'acqua;
 - cerniere a due ali in acciaio in numero di 3;
 - maniglia esterna a leva in nylon con anima in acciaio;
 - maniglione antipanico;
 - serratura esterna con mezzo giro correlata di 3 chiavi;
 - griglie di ventilazione con alette a gelosia fisse a passo 50 mm, rete antitopo, pannello di filtro facilmente estraibile, sostituibile o rigenerabile (classe F5 secondo UNI-EN 779) di tipo antiuomo (allungata e bassa) di 0,6 x 0,80 m, posizionata in basso;
 - preverniciatura a polveri con finitura semilucida.

FINITURE ESTERNE

PARETI	Intonaco esterno in malta cementizia tinteggiato al quarzoplastico colore grigio RAL 9002
SOGLIE	In Serizzo Spessore 3 cm
ZOCCOLO	In Serizzo Spessore 2 cm Altezza 30 cm
MARCIAPIEDE	tappetino di asfalto Sp. = 4 cm su massetto di CLS con cordolo di C.A.V. 12x25 cm

FINITURE INTERNE

PAVIMENTI	Flottante in materiale incombustibile altezza utile sotto pavimento 70 cm	1
ZOCCOLINO	In PVC altezza 8 cm	1
PARETI	Intonaco civile tinteggiato lavabile	1
CONTROSOFF.	Pannelli di fibrosilicato di calcio Dim. 60x60x1 cm Spessore minimo	1

INDICAZIONE COLORI

PARETI ESTERNE: COLORE GRIGIO (RAL 9002)
 PARETI INTERNE: COLORE BIANCO (RAL 9016)
 SERRAMENTI
 E OPERE IN FERRO: COLORE BLU (RAL 5005)

NOTA

- Tutte le dimensioni sono espresse in cm
- Tutte le quote altimetriche sono espresse in metri

COMMITTENTE:



ALTA SORVEGLIANZA:



GENERAL CONTRACTOR:



INFRASTRUTTURE FERROVIARIE STRATEGICHE DEFINITE DALLA LEGGE OBIETTIVO N.443/01

TRATTA A.V./A.C. TERZO VALICO DEI GIOVI
 PROGETTO ESECUTIVO

FABBRICATO RED A TORTONA

Architettonico

Abaco Finiture - Abaco Serramenti E Dettagli

GENERAL CONTRACTOR Consorzio Cociv Ing. N. Maestro	DIRETTORE LAVORI	SCALA: VARIE
--	------------------	-----------------

COMMESSA I G 5 1	LOTTO 0 4	FASE E	ENTE C V	TIPO DOC. A Z	OPERA/DISCIPLINA F A 1 Y 0 X	PROGR. 0 0 1	REV. A
----------------------------	---------------------	------------------	--------------------	-------------------------	--	------------------------	------------------

Rev.	Descrizione emissione	Redatto	Data	Verificato	Data	Progettista Integratore	Data	IL PROGETTISTA
A00	Prima emissione	3BA s.r.l.	11/05/2017	COCIV	12/05/2017	A.Mancarella	12/05/2017	