


PIANTA PIANO TERRA
Scala: 1:50


DETTAGLIO POSIZIONAMENTO FABBRICATO
Scala: 1:10

COORDINATE RIFERITE
AL FILO ESTERNO RUSTICO
DEL PILASTRO

ESTERNO INTERNO

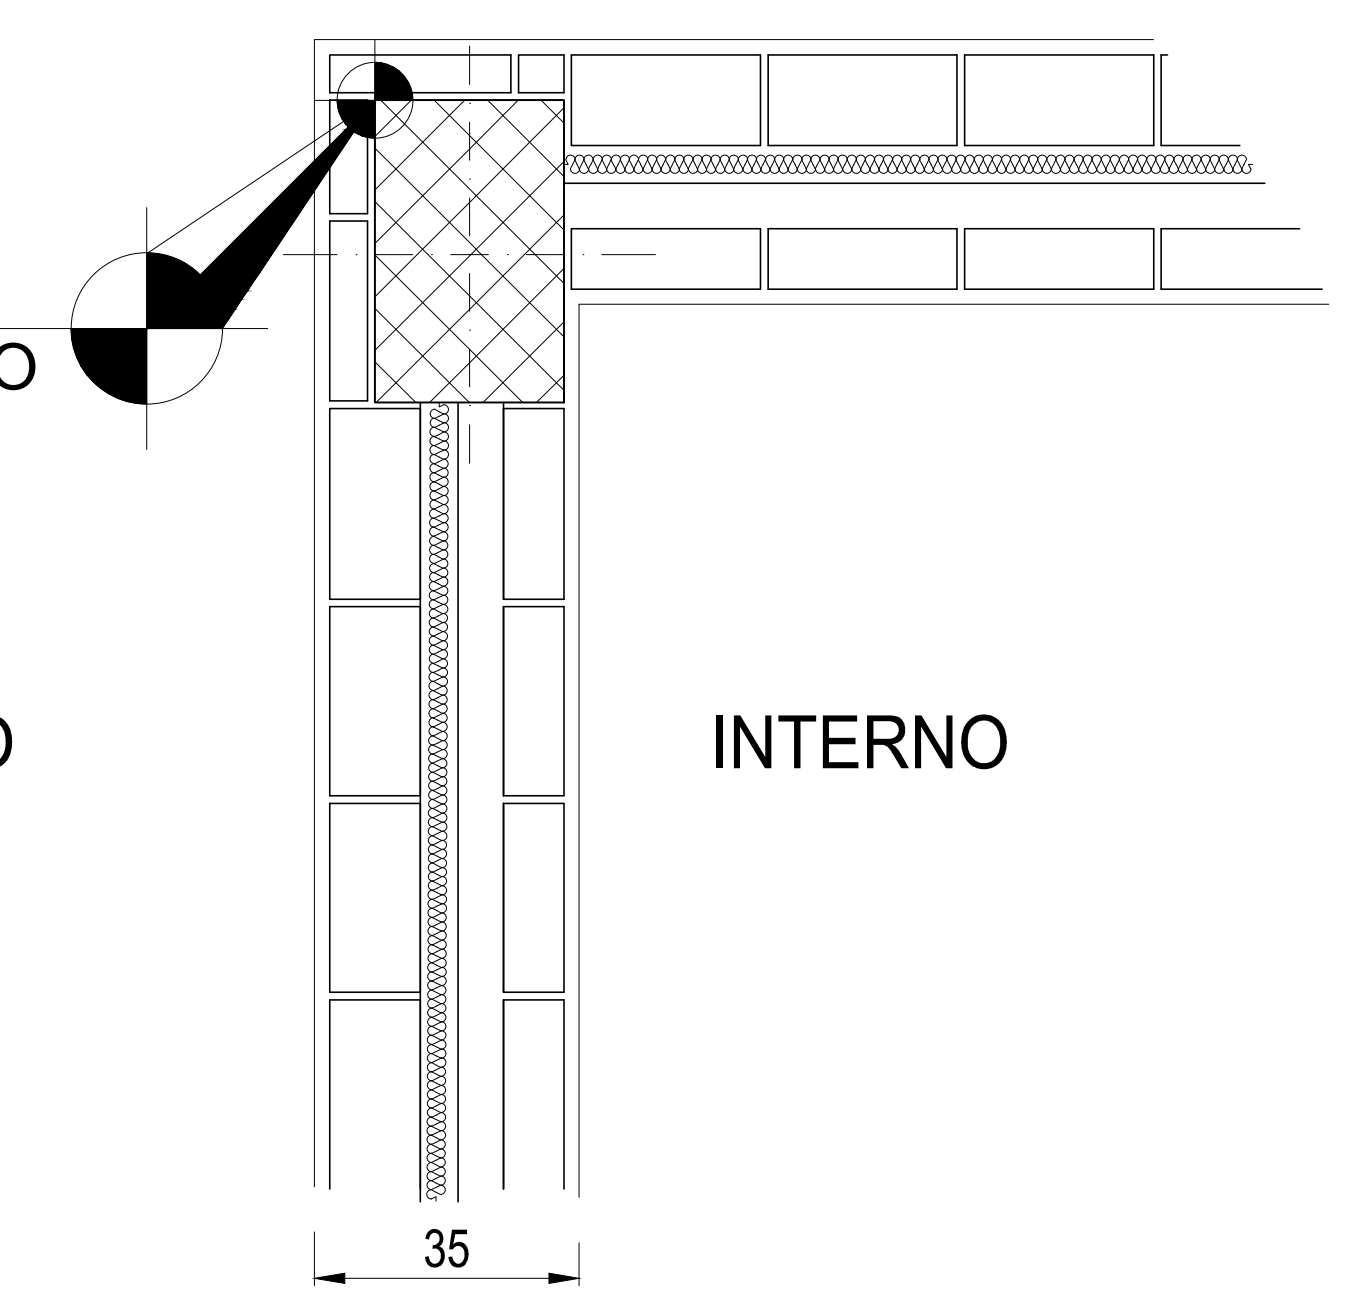

COORDINATE FABBRICATO		
PUNTO	COORDINATA X	COORDINATA Y
A	49424.56	200069.99
B	49409.02	200069.99
C	49409.02	200076.93
D	49424.56	200076.93
PPF Interno Fabbricato		+ 116.200

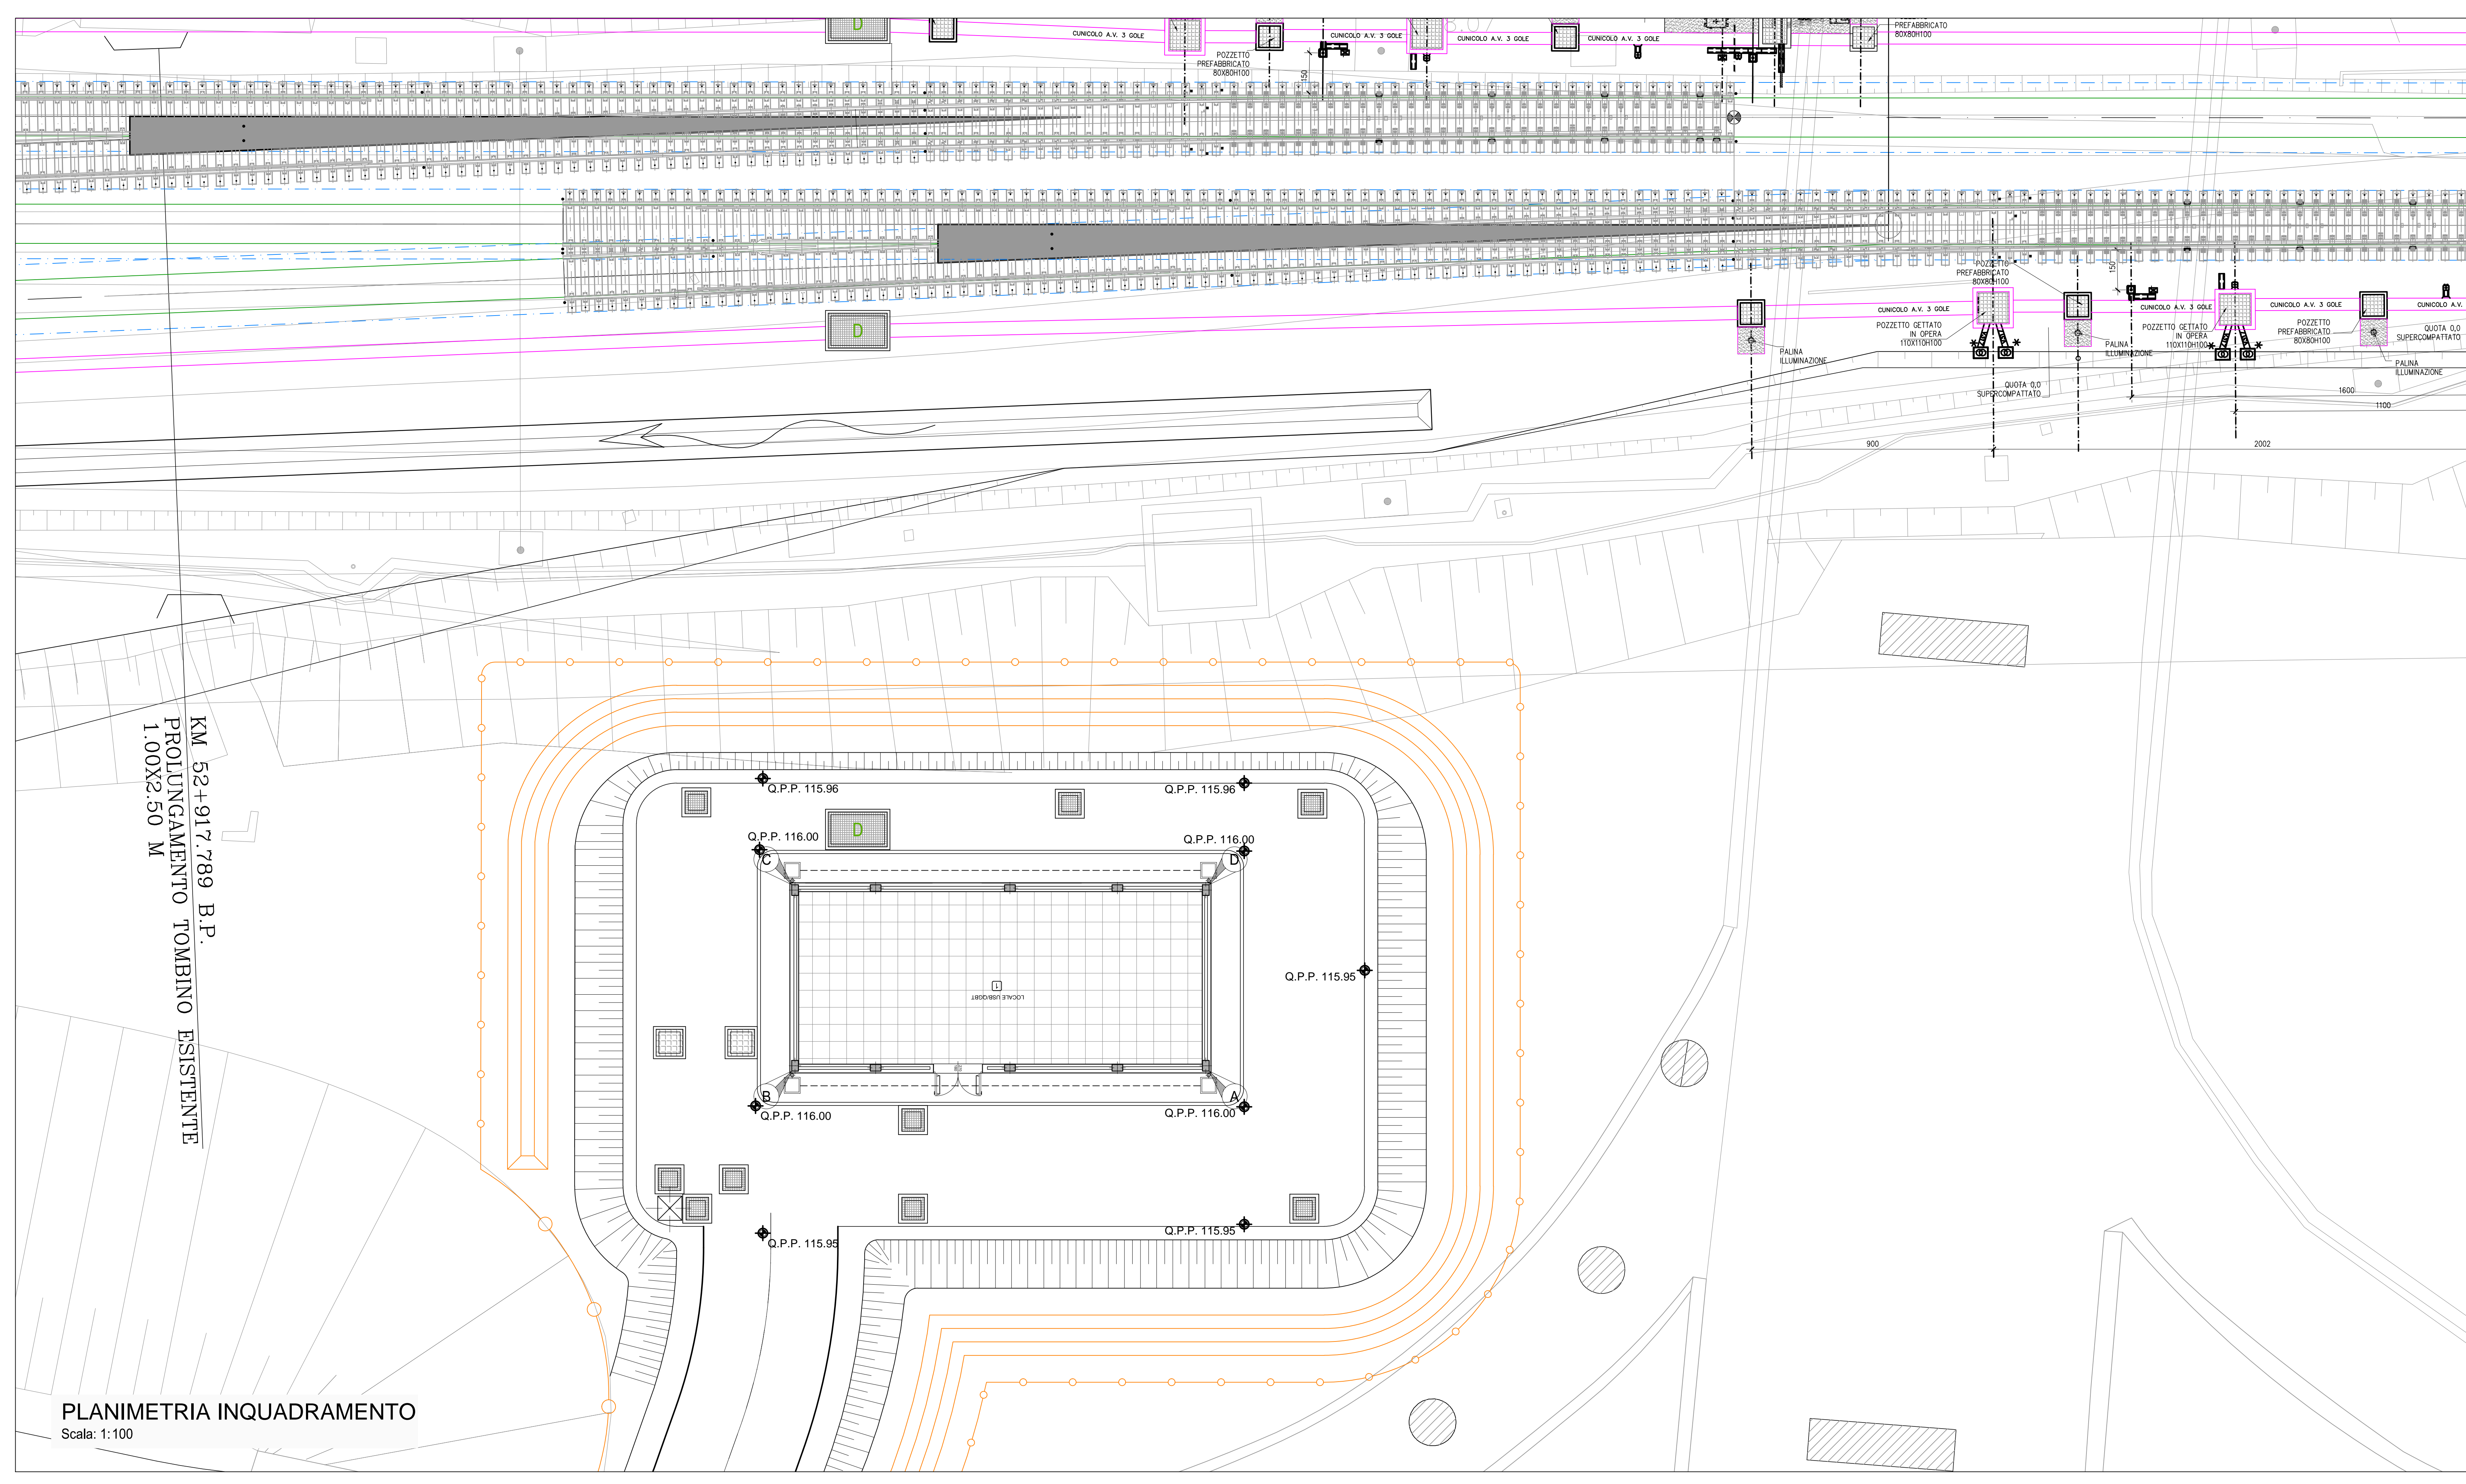

PLANIMETRIA INQUADRAMENTO
Scala: 1:100

NOTA
- Tutte le dimensioni sono espresse in cm
- Tutte le quote altimetriche sono espresse in metri

COMMITTENTE:
RFI RETE FERROVIARIA ITALIANA
GRUPPO FERROVIE DELLO STATO ITALIANE

ALTA Sorveglianza:
ITALFERR GRUPPO FERROVIE DELLO STATO ITALIANE

GENERAL CONTRACTOR:
COCIV Costruzioni, Impianti, Servizi

INFRASTRUTTURE FERROVIARIE STRATEGICHE DEFINITE DALLA
LEGGE OBIETTIVO N.443/01
TRATTA A.V./A.C. TERZO VALICO DEI GIOVI
PROGETTO ESECUTIVO

FABBRICATO RED A TORTONA

Struttura
Planimetria di inquadramento

GENERAL CONTRACTOR: **Cociv** Ing. M. Mezzano
DIRETTORE LAVORI:
SCALA: VARIE

COMMESSA	LOTTO	FASE	ENTE	TIPO DOC.	OPERAZIONE	PROGR.	REV.
IG51	04	E	CV	PZ	FA1Y0X	002	A

PROGETTAZIONE

Rev.	Descrizione emissione	Redatto	Data	Verificato	Data	Progettista	Data	IL PROGETTISTA
A00	Prima emissione	3BA s.r.l.	11/05/2017	COCIV	12/05/2017	A.Mancarella	12/05/2017	COCIV

Nome File: 001-001-012-DATA19-000-AND
CLP: FB1402000000000