



**PIANTA PIANO TERRA**  
Scala: 1:50

**DETTAGLIO POSIZIONAMENTO FABBRICATO**  
Scala: 1:10

COORDINATE RIFERITE AL FILO ESTERNO RUSTICO DEL PILASTRO

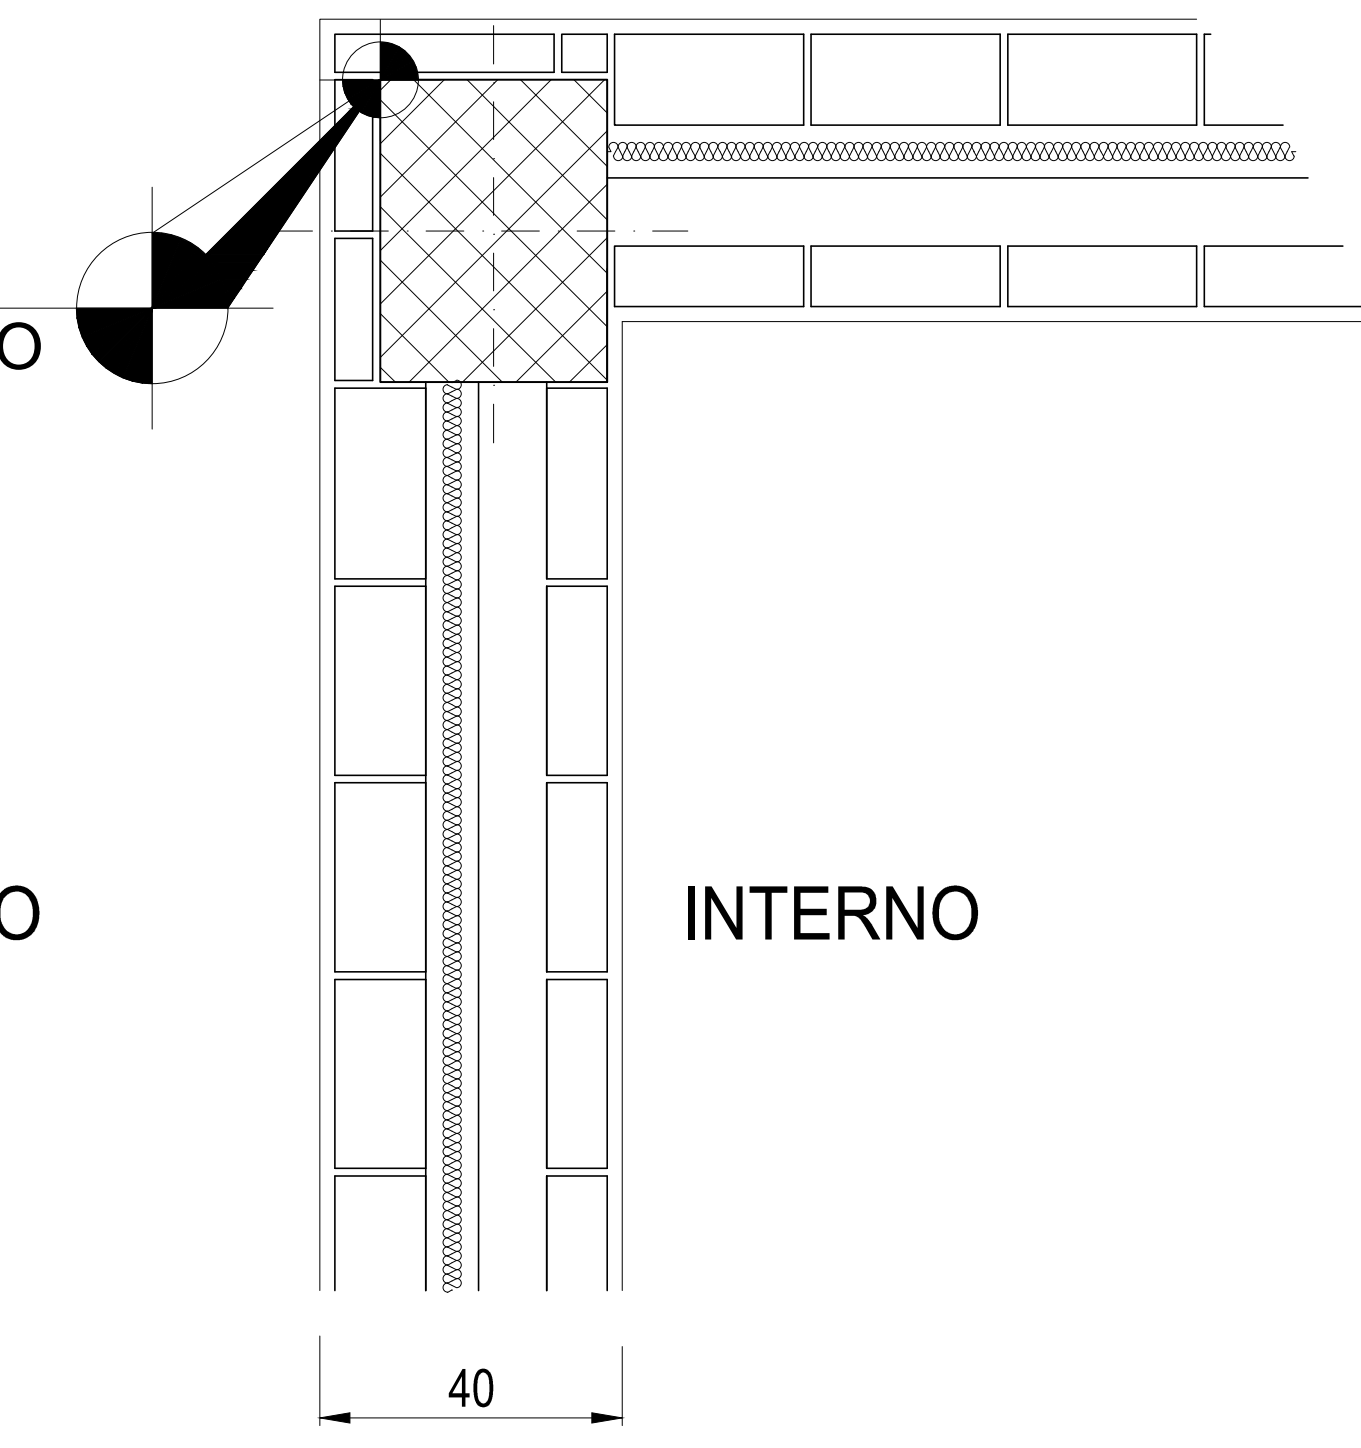

COORDINATE FABBRICATO		
PUNTO	COORDINATA X	COORDINATA Y
A	50643.02	149871.61
B	50670.75	167718.74
C	50664.48	167715.77
D	50637.73	149866.96
PPF Interno Fabbricato		+ 71.700

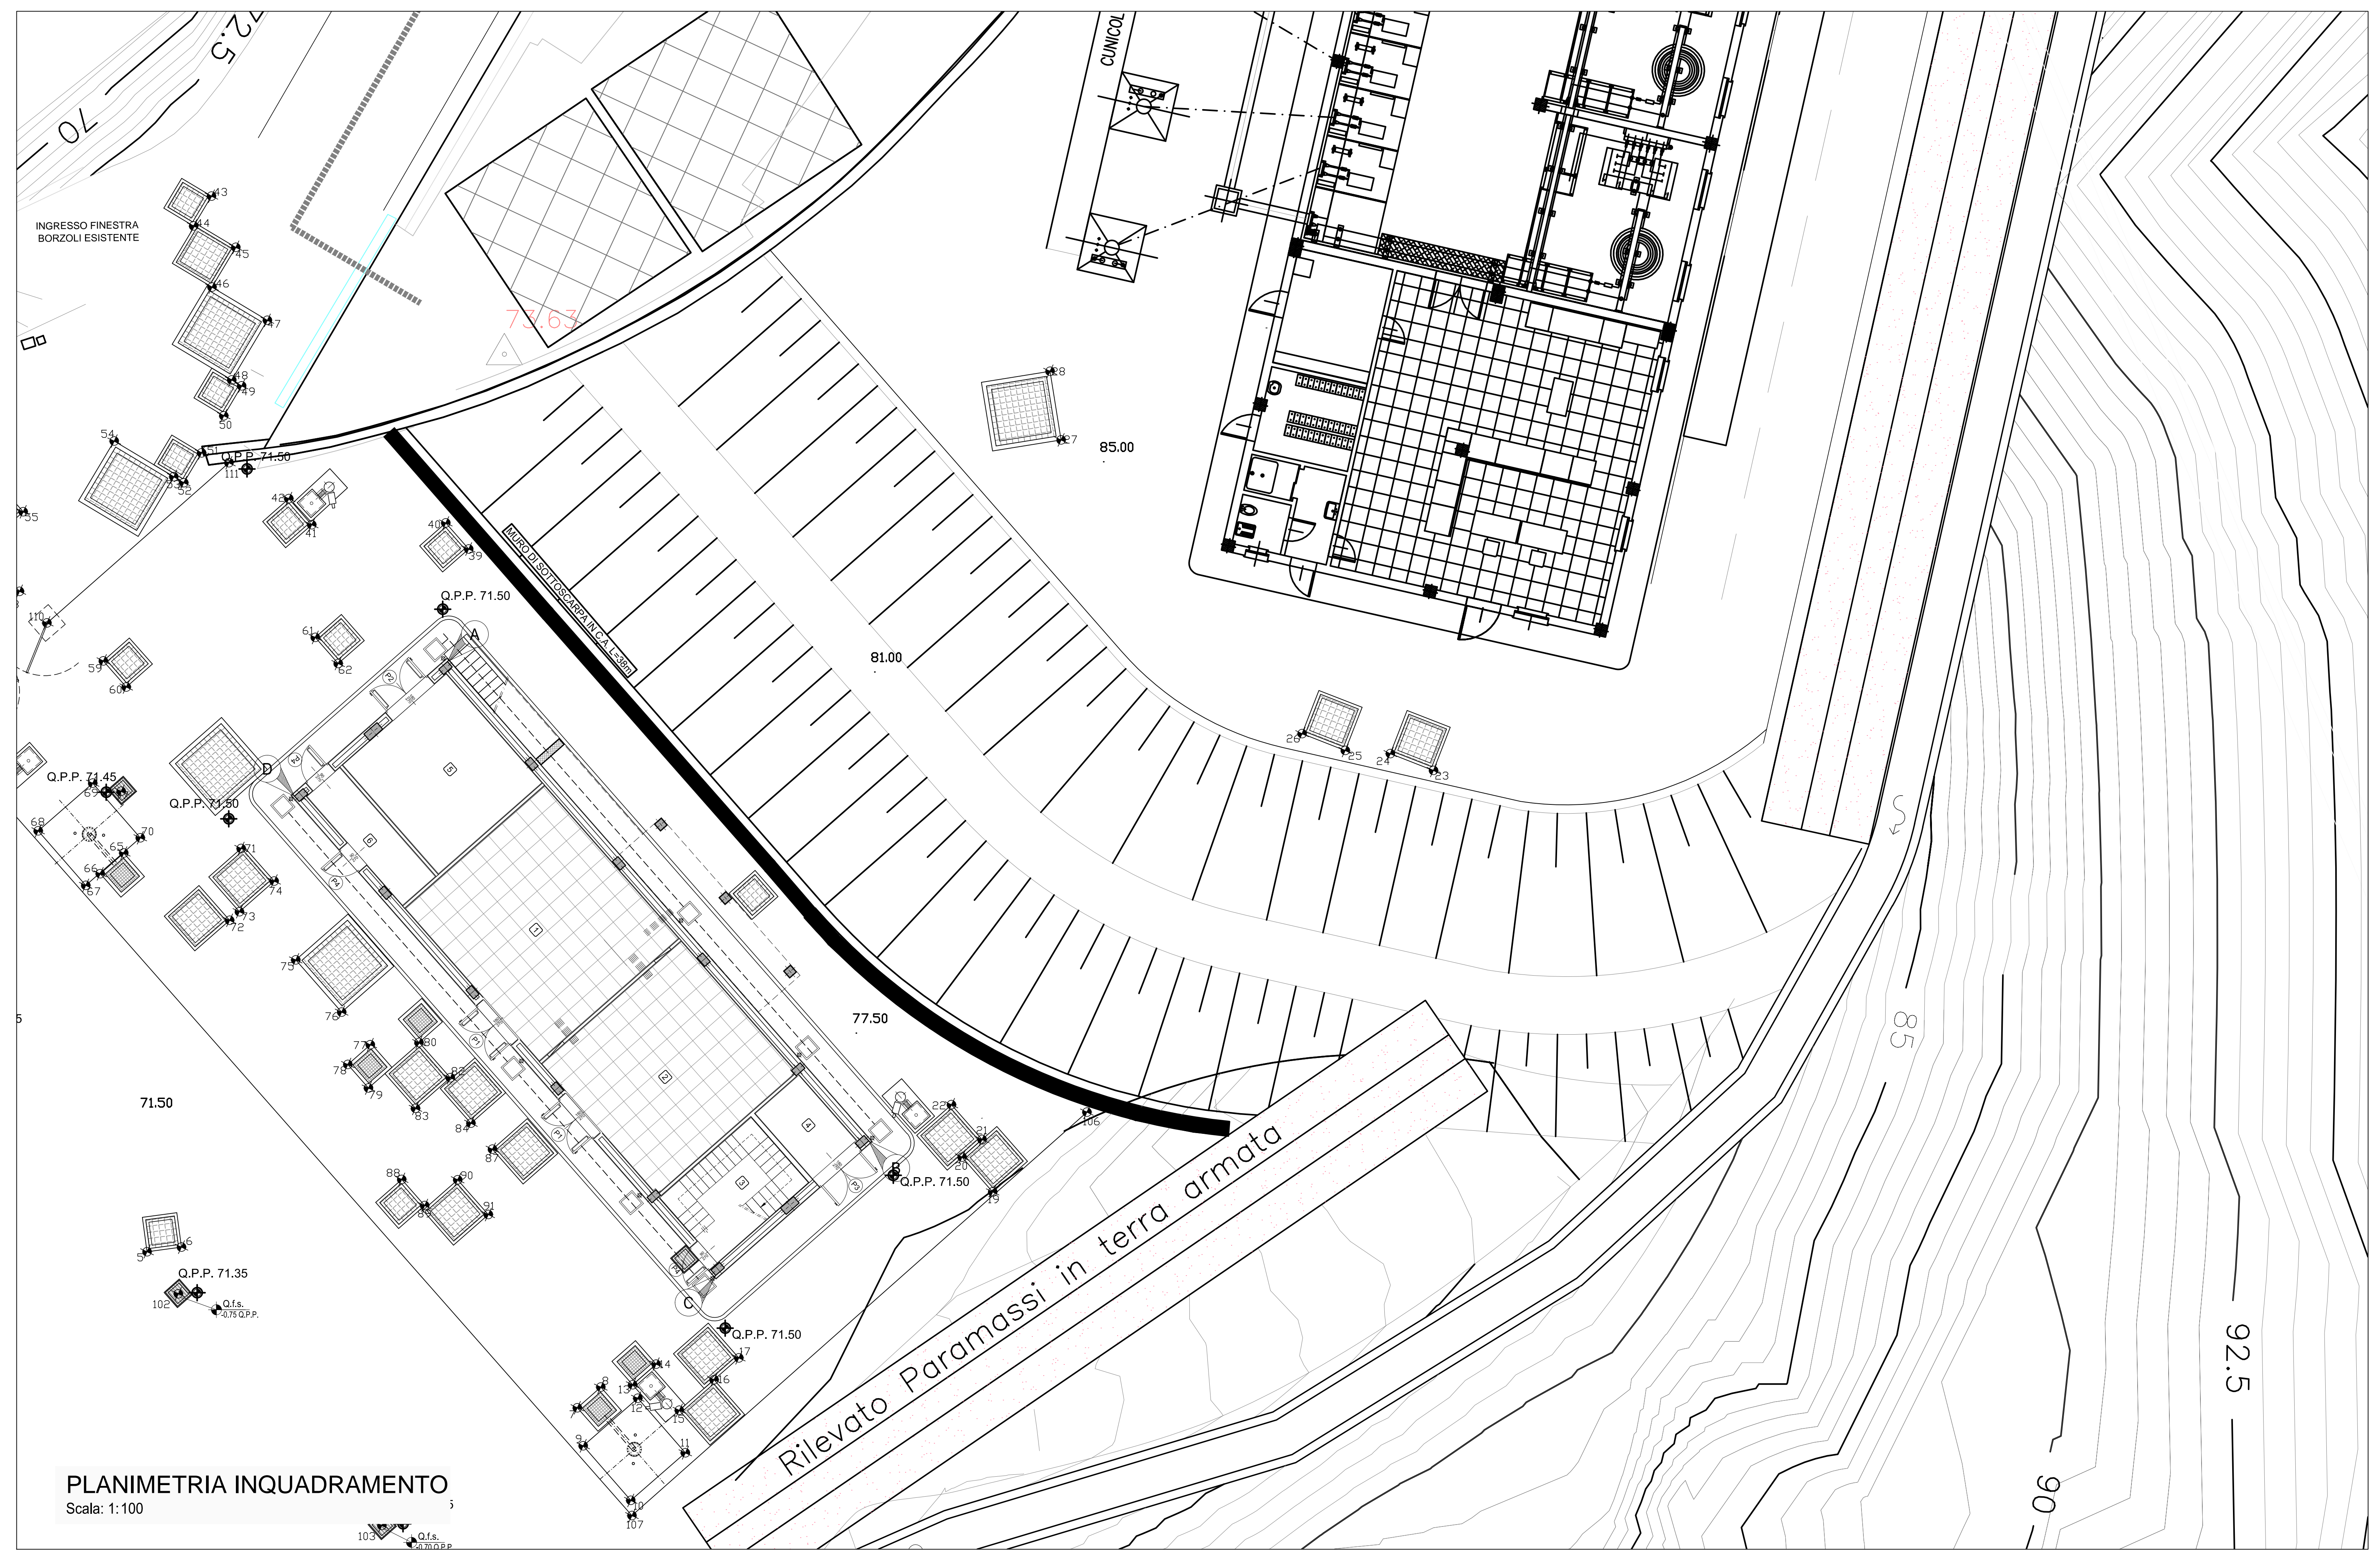

**PLANIMETRIA INQUADRAMENTO**  
Scala: 1:100

**NOTA**  
- Tutte le dimensioni sono espresse in cm  
- Tutte le quote altimetriche sono espresse in metri

COMMITTENTE:  
**RFI**  
RETE FERROVIARIA ITALIANA  
GRUPPO FERROVIE DELLO STATO ITALIANO

ALTA Sorveglianza:  
**ITALFERR**  
GRUPPO FERROVIE DELLO STATO ITALIANO

GENERAL CONTRACTOR:  
**COCIV**  
Costruzioni Civili

INFRASTRUTTURE FERROVIARIE STRATEGICHE DEFINITE DALLA  
LEGGE OBIETTIVO N.443/01  
TRATTA A.V./A.C. TERZO VALICO DEI GIOVI  
PROGETTO ESECUTIVO

**FABBRICATO SICUREZZA IMBOCCO FINESTRA BORZOLI A PK 0+300,00**

Struttura  
Planimetria di inquadramento

GENERAL CONTRACTOR	DIRETTORE LAVORI	SCALA:
Consorzio <b>Cociv</b> Ing. M. Mezzoni		VARIE

COMMESSA	LOTTO	FASE	ENTE	TIPO DOC.	OPERABISCRIPINA	PROGR.	REV.
IG51	04	E	CV	PZ	FA220X	001	A

Rev.	Descrizione emissione	Redatto	Data	Verificato	Data	Progettista	Data
A00	Prima emissione	3BA s.r.l.	11/05/2017	COCIV	12/05/2017	A.Mancarella	12/05/2017

PROGETTISTA:  
**COCIV**  
Ing. M. Mezzoni

Nome File: 001-001-017-040-00-001-000  
CLP: FB1462000000000