
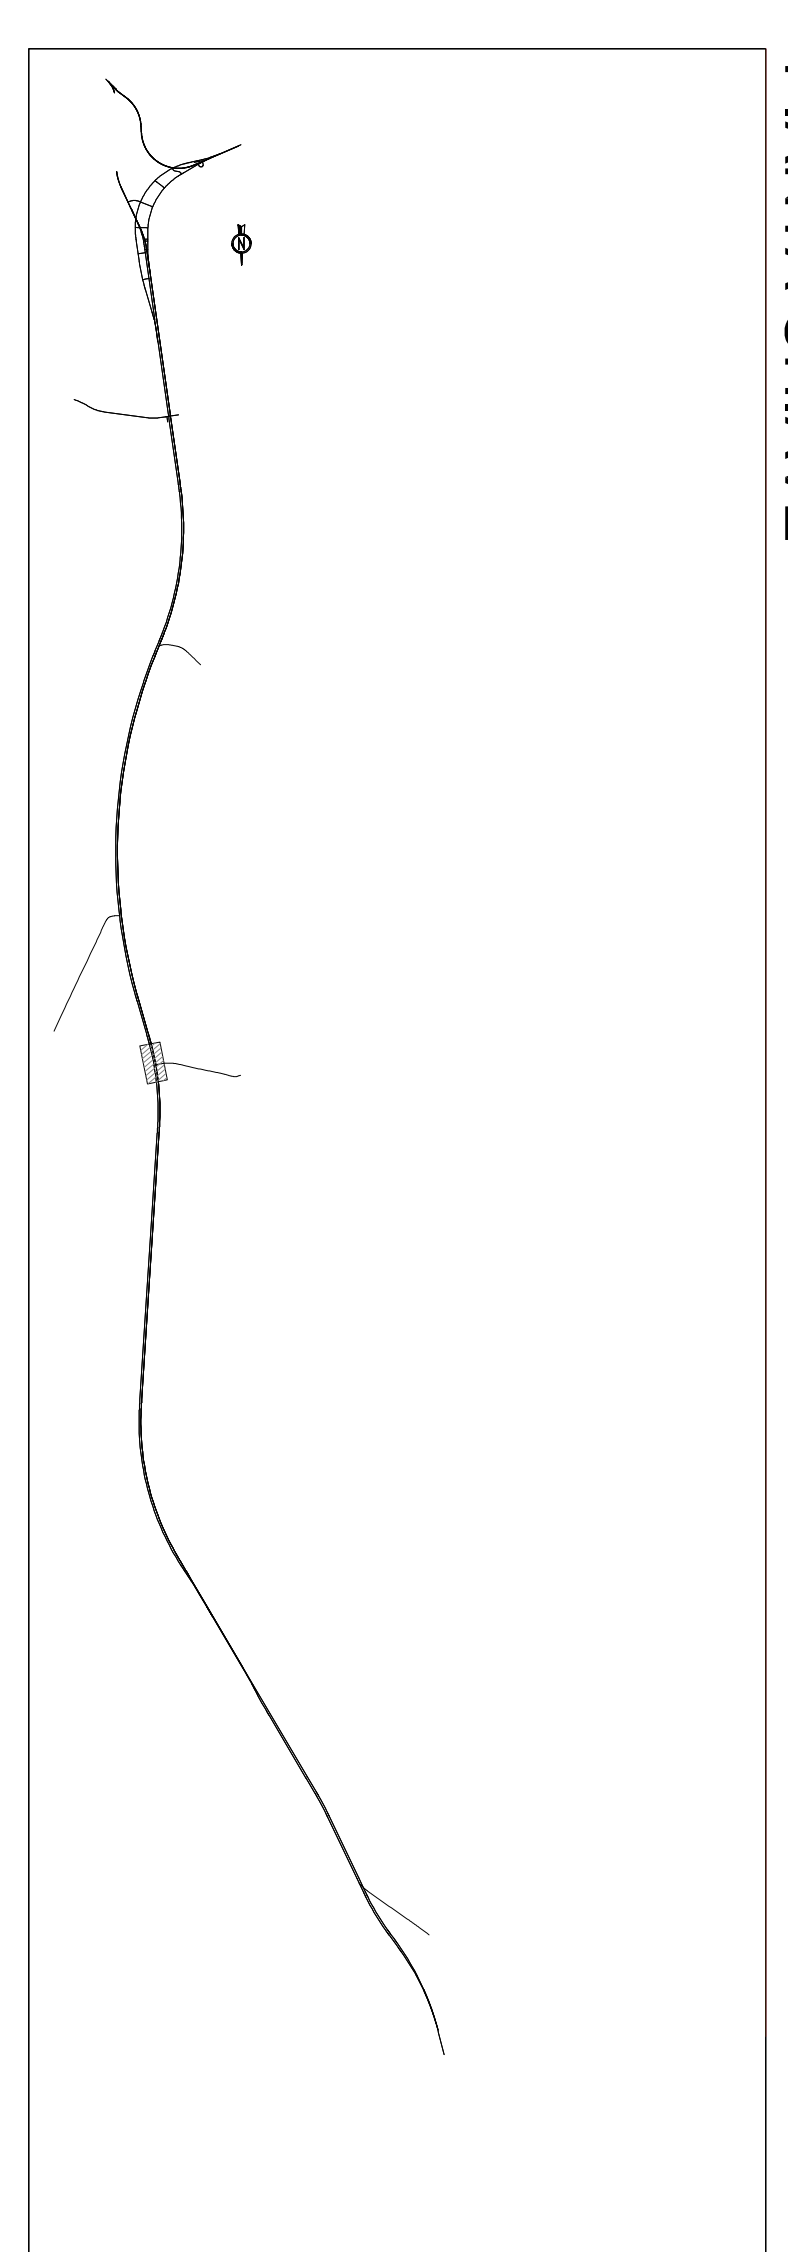


STRALCIO PLANIMETRICO IMPIANTO IDRICO ANTINCENDIO
 SCALA 1:500

 

PIANTA CHIAVE

WBS	XX01B
LEGENDA	<p>CD = CASSETTA DISPARI</p> <p>CA = CAMERONE BP = BINARIO PARI BO = BINARIO DISPARI</p> <p>V2 = TRATTA DA PK 10+000 A PK 17+290</p> <p>V3 = TRATTA DA PK 17+290 A 25+470</p> <p>0 = NUMERO PROGRESSIVO DISPARI</p> <p>N° 1 CASSETTA ANTINCENDIO UNAS</p> <p>COMPLETA PERAZIOMATRICE</p> <p>- N° 1 RIBINETTO DA 6" 1/2</p> <p>- N° 1 MANICHELLE DA 2500/1000</p> <p>- N° 2 CASSETTE ANTINCENDIO UNAS</p> <p>- N° 2 MANICHELLE DA 2500/1000</p> <p>POZZETTO Ø6000 mm</p> <p>VALVOLA SARGONESCA</p> <p>TUBAZIONE ANTINCENDIO TRATTO V2 (CENTRALE CRAMASCO - CENTRALE VALLEME)</p> <p>TUBAZIONE ANTINCENDIO TRATTO V3 (CENTRALE VALLEME - CENTRALE VALICO NOBRO)</p> <p>TUBAZIONE ANTINCENDIO IN ACCIAIO ZINCATO SCALDANTE E COBRERIVAZIONE</p>
CID	
TUBO ACCIAIO	

ELABORATI DI RIFERIMENTO

IG51-00-E-CV-AZ-X000-00-001-000
 Impianto fido antincendio - Piane e Sezioni integrate in pianta - Sicurezza fido antincendio - Controllo fiammivestibolazione - Impianto fido antincendio - Piane e Sezioni integrate in pianta - Sicurezza antincendio controllo fiammivestibolazione - Impianto fido antincendio - Piane e Sezioni integrate in pianta - Tm. 3-03

NOTE GENERALI

- L'ELABORAZIONE CONTIENE INFORMAZIONI DI CUI POTREBBE RENDERSI UTILE QUESTO MODIFICARE LA PRESTAZIONE
- ELABORAZIONE VALICO SOLO PER IMPIANTI

COMITENTE

ALTA SORVEGLIANZA

GENERAL CONTRACTOR

COOP

INFRASTRUTTURE FERROVIARIE STRATEGICHE DEFINITE DALLA LEGGE OBBLITTIVO N.443/01

TRATTA AV.A/C. TERZO VALICO DEI GIOVI

PROGETTO ESECUATIVO

Antincendio e controllo fumi galleria di valico da PK 17+683.53 a PK 28+000.00

IMPIANTO IDRICO ANTINCENDIO

Quadro di 15000 - 780000000 - 0023

Paola Mucchetti

