



STRALCIO PLANIMETRICO IMPIANTO IDRICO ANTINCENDIO  
SCALA 1:500

 

PIANTA CHIAVE

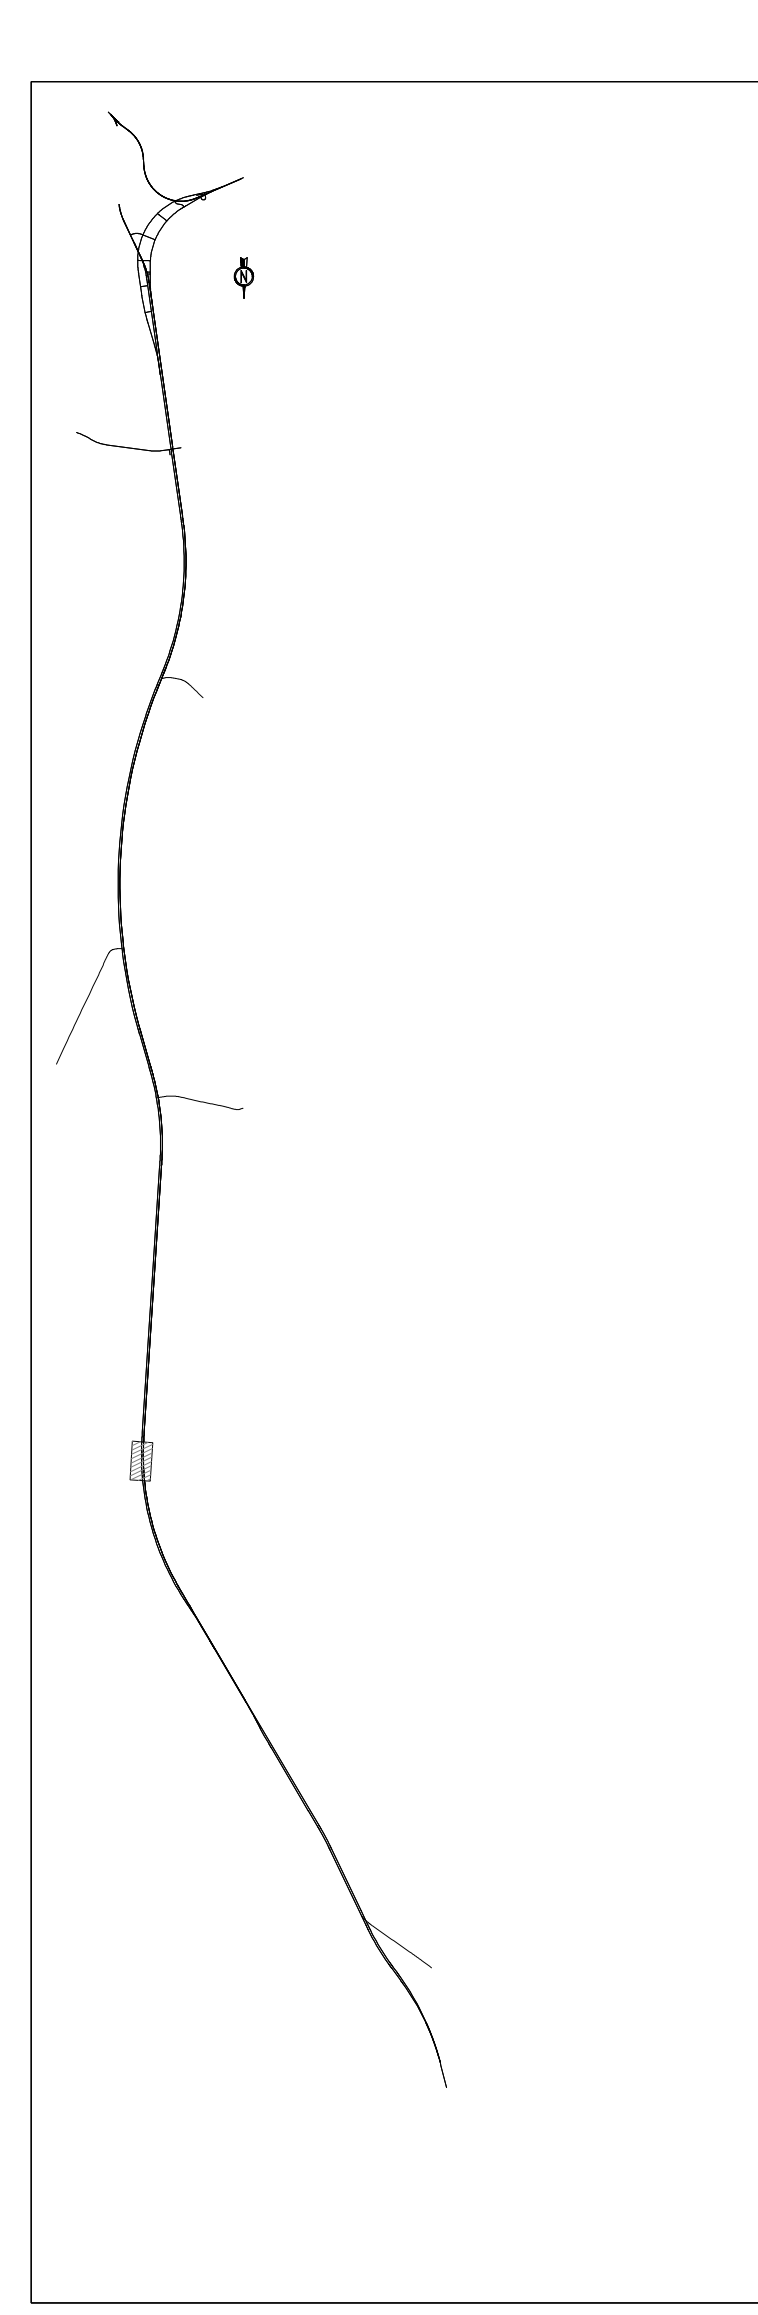

WBS	XX01B
LEGENDA	
CDP per v. 6	CDP - CASSETTA DISPARTE
	CA = CAMERONE BP = BINARIO PARI BD = BINARIO DISPARTE
	V2 = TRATTA DA PK 10+000 A PK 17+290
	V3 = TRATTA DA PK 17+290 A 25+470
	0 = NUMERO PROGRESSIVO DI SPORTE
	N° 1 CASSETTA ANTINCENDIO UNMS
	COMPLETIVA PERAZIONATRICE
	- N° 1 RUBINETTO DA 6" 1/2
	- N° 1 MANICHELLO DA 2" DA 500/600
	- N° 2 CASSETTE ANTINCENDIO UNMS
	- N° 2 MANICHELLE DA 250/300
	POZZETTO Ø6000 Øm
	VALVOLA SARKONESSA
	TIRAZIONE ANTINCENDIO TRATTO V2 (CENTRALE CRIVASSO - CENTRALE VALLEME)
	TIRAZIONE ANTINCENDIO TRATTO V3 (CENTRALE VALLEME - CENTRALE VALICO NOBIS)
	TIRAZIONE ANTINCENDIO IN ACCIAIO ZINCATO SCALDANTE E COBRIVAZIONE

TUBO ACCIAIO	TUBO PEAD PE100 Ø6-100mm
<p><b>ELABORATI DI RIFERIMENTO</b></p> <p>IG51-00-E-CV-AZ-2000-00-001-000 Impianto fessio antincendio - Pannelli e Sezioni Integrate in ghisa</p> <p>IG51-00-E-CV-AZ-2000-00-002-000 Impianto fessio antincendio - Pannelli e Sezioni Integrate in ghisa - Impianto fessio antincendio - Pannelli e Sezioni Integrate in ghisa - Impianto fessio antincendio - Pannelli e Sezioni Integrate in ghisa</p> <p>IG51-00-E-CV-AZ-2000-00-003-000 Impianto fessio antincendio - Pannelli e Sezioni Integrate in ghisa - Impianto fessio antincendio - Pannelli e Sezioni Integrate in ghisa - Impianto fessio antincendio - Pannelli e Sezioni Integrate in ghisa</p>	

**NOTE GENERALI**

- L'ELABORATO CONTIENE INFORMAZIONI DI CUI POTREBBE RENDERSI UTILE QUESTO MODIFICARE LA PRESTAZIONE
- ELABORATO VALICO SOLO PER IMPIANTI

**COMITENTE**

ALTA SORVEGLIANZA

**GENERAL CONTRACTOR**

**COPIV**

**INFRASTRUTTURE FERROVIARIE STRATEGICHE DEFINITE DALLA LEGGE OBBLIGATIVO N.44/2001**

TRATTA A.V./A.C. TERZO VALICO DEI GIOVI

PROGETTO ESECUATIVO

Antincendio e controllo fumi galleria di valico da PK 12+683.53 a PK 25+000.00

IMPIANTO IDRICO ANTINCENDIO

Palma Montebianca  
Via G. Cesare, 10 - 10020 - TORINO - ITALIA  
Tel. +39 011 24000000 - Fax +39 011 24000000

<p><b>GENERAL CONTRACTOR</b></p> <p><b>COPIV</b></p> <p>INFRASTRUTTURE FERROVIARIE STRATEGICHE DEFINITE DALLA LEGGE OBBLIGATIVO N.44/2001</p> <p>TRATTA A.V./A.C. TERZO VALICO DEI GIOVI</p> <p>PROGETTO ESECUATIVO</p>		<p><b>GENERAL CONTRACTOR</b></p> <p><b>COPIV</b></p> <p>INFRASTRUTTURE FERROVIARIE STRATEGICHE DEFINITE DALLA LEGGE OBBLIGATIVO N.44/2001</p> <p>TRATTA A.V./A.C. TERZO VALICO DEI GIOVI</p> <p>PROGETTO ESECUATIVO</p>	
<p><b>GENERAL CONTRACTOR</b></p> <p><b>COPIV</b></p> <p>INFRASTRUTTURE FERROVIARIE STRATEGICHE DEFINITE DALLA LEGGE OBBLIGATIVO N.44/2001</p> <p>TRATTA A.V./A.C. TERZO VALICO DEI GIOVI</p> <p>PROGETTO ESECUATIVO</p>		<p><b>GENERAL CONTRACTOR</b></p> <p><b>COPIV</b></p> <p>INFRASTRUTTURE FERROVIARIE STRATEGICHE DEFINITE DALLA LEGGE OBBLIGATIVO N.44/2001</p> <p>TRATTA A.V./A.C. TERZO VALICO DEI GIOVI</p> <p>PROGETTO ESECUATIVO</p>	