



PIANTA CHIAVE

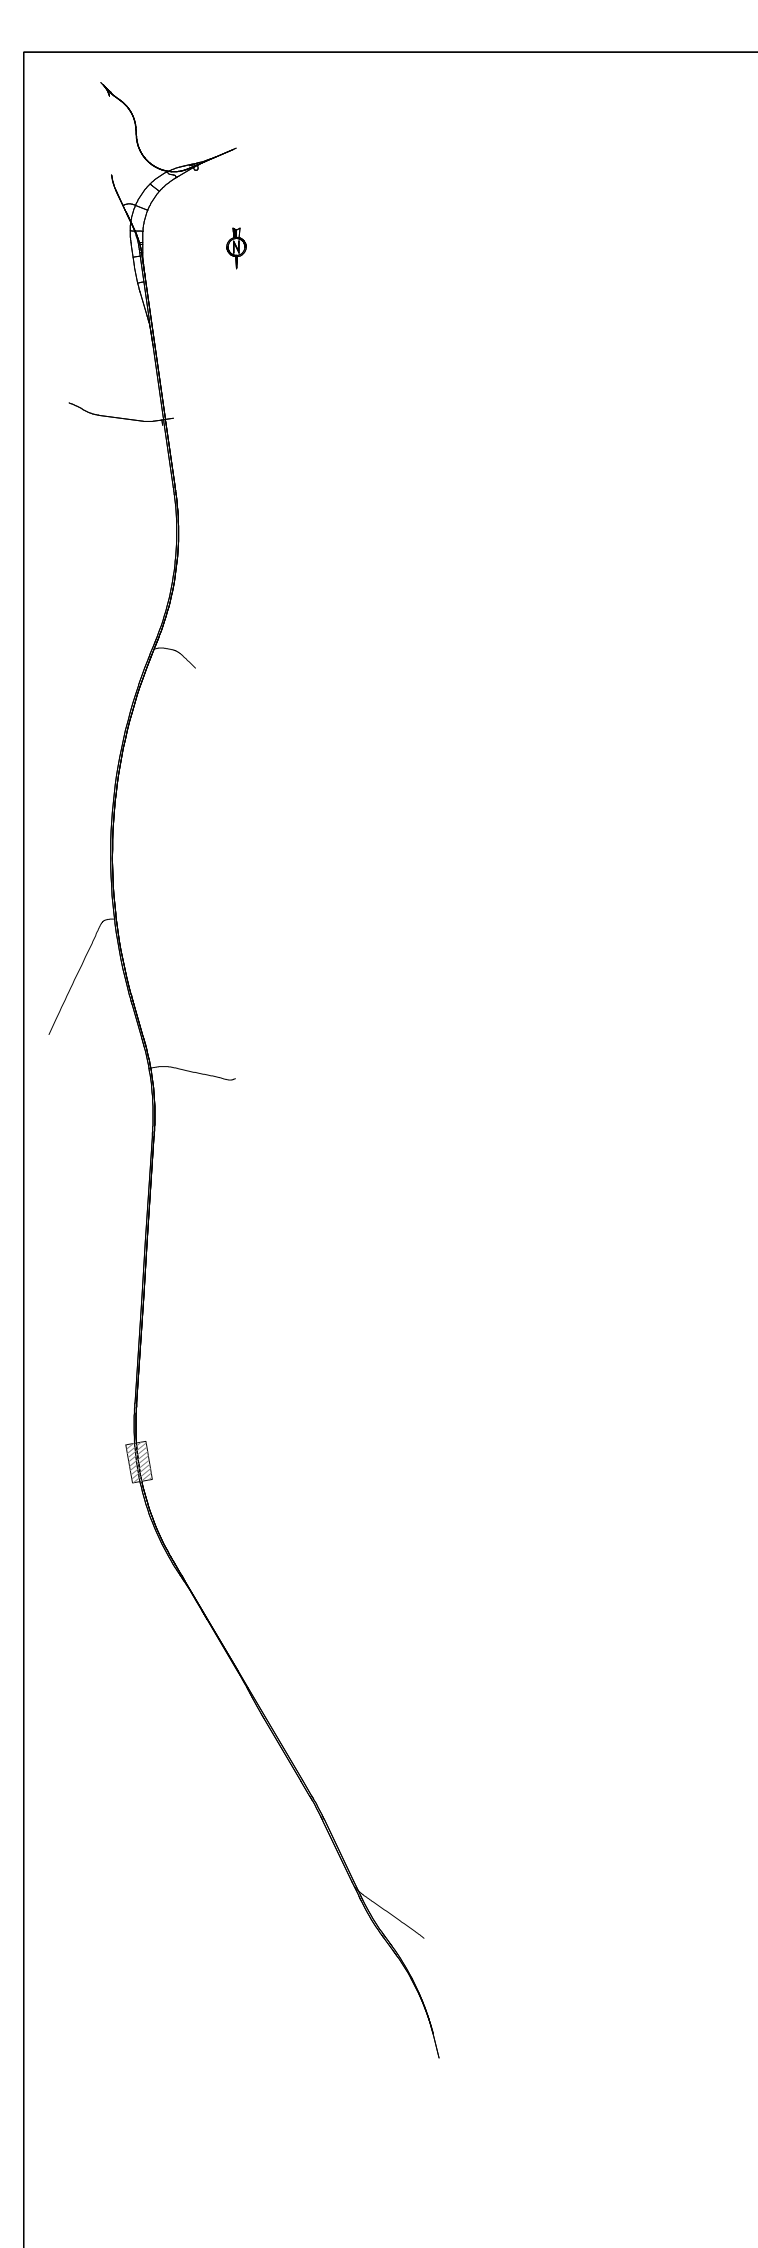

STRALCIO PLANIMETRICO IMPIANTO IDRICO ANTINCENDIO
SCALA 1:500

 

WBS

XX01B	CDI - CASSETTA DISPARTE
CA	CAMERONE BP - BIVARIO PARI
VA	TRATTA DA PK 10+000 A PK 17+290
V2	TRATTA DA PK 17+290 A PK 25+470
0	NUMERO PROGRESSIVO DI RANTE

LEGENDA

CDI	CDI - CASSETTA DISPARTE
CA	CAMERONE BP - BIVARIO PARI
VA	TRATTA DA PK 10+000 A PK 17+290
V2	TRATTA DA PK 17+290 A PK 25+470
0	NUMERO PROGRESSIVO DI RANTE
N° 1	CASSETTA ANTINCENDIO UNIS
COMPLETIVA	COMPLETIVA ANTINCENDIO UNIS
N° 1	RIBINETTO DA 6" 1/2
N° 1	MANICHELLE DA 2500/100
N° 2	CASSETTE ANTINCENDIO UNIS
N° 2	MANICHELLE DA 2500/100
POZZETTO	POZZETTO Ø60x80 cm
VALVOLA	VALVOLA SARGONCESA
TIRAZIONE	TIRAZIONE ANTINCENDIO TRATTO V2 (CENTRALE CAVASSO - CENTRALE VALLEME)
TIRAZIONE	TIRAZIONE ANTINCENDIO TRATTO V3 (CENTRALE VALLEME - CENTRALE VALICO NOBRO)
TIRAZIONE	TIRAZIONE ANTINCENDIO IN ACCIAIO ZINCATO SCALDANTE E COERIVIZZAZIONE

ELABORATI DI RIFERIMENTO

IGS1-00-E-CV-AZ-XX00-00-001-000	SECUREZZA ANTINCENDIO CONTROLLO FUMIGENTIAZIONE - Impianto fognario antincendio - Pannelli e sezioni integrate in galleria -
IGS1-00-E-CV-AZ-XX00-00-002-000	SECUREZZA ANTINCENDIO CONTROLLO FUMIGENTIAZIONE - Impianto fognario antincendio - Pannelli e sezioni integrate in galleria -
IGS1-00-E-CV-AZ-XX00-00-003-000	SECUREZZA ANTINCENDIO CONTROLLO FUMIGENTIAZIONE - Impianto fognario antincendio - Pannelli e sezioni integrate in galleria -
IGS1-00-E-CV-AZ-XX00-00-004-000	SECUREZZA ANTINCENDIO CONTROLLO FUMIGENTIAZIONE - Impianto fognario antincendio - Pannelli e sezioni integrate in galleria -

NOTE GENERALI

- L'ELABORATO CONTIENE INFORMAZIONI DI CUI POTREBBE RENDERSI UTILE QUESTO MODIFICARE LA PRESTAZIONE
- ELABORATO VALICO SOLO PER IMPIANTI

COMITENTE

ALTA SORVEGLIANZA

GENERAL CONTRACTOR

COVIV

INFRASTRUTTURE FERROVIARIE STRATEGICHE DEFINITE DALLA LEGGE OBBLIGATIVO N.44/2001

TRATTA A.V./A.C. TERZO VALICO DEI GIOVI

PROGETTO ESECUATIVO

Antincendio e controllo fumi galleria di valico da PK 12+683.53 a PK 25+000.00

IMPIANTO IDRICO ANTINCENDIO

Opera Municipale

Ordine di 1960 - 788/000000 - 4923

SCALA

1:500

GN15V

GENERAL CONTRACTOR

COVIV

INFRASTRUTTURE FERROVIARIE STRATEGICHE DEFINITE DALLA LEGGE OBBLIGATIVO N.44/2001

TRATTA A.V./A.C. TERZO VALICO DEI GIOVI

PROGETTO ESECUATIVO

Antincendio e controllo fumi galleria di valico da PK 12+683.53 a PK 25+000.00

IMPIANTO IDRICO ANTINCENDIO

Opera Municipale

Ordine di 1960 - 788/000000 - 4923

SCALA

1:500

GENERAL CONTRACTOR

COVIV

INFRASTRUTTURE FERROVIARIE STRATEGICHE DEFINITE DALLA LEGGE OBBLIGATIVO N.44/2001

TRATTA A.V./A.C. TERZO VALICO DEI GIOVI

PROGETTO ESECUATIVO

Antincendio e controllo fumi galleria di valico da PK 12+683.53 a PK 25+000.00

IMPIANTO IDRICO ANTINCENDIO

Opera Municipale

Ordine di 1960 - 788/000000 - 4923

SCALA

1:500