
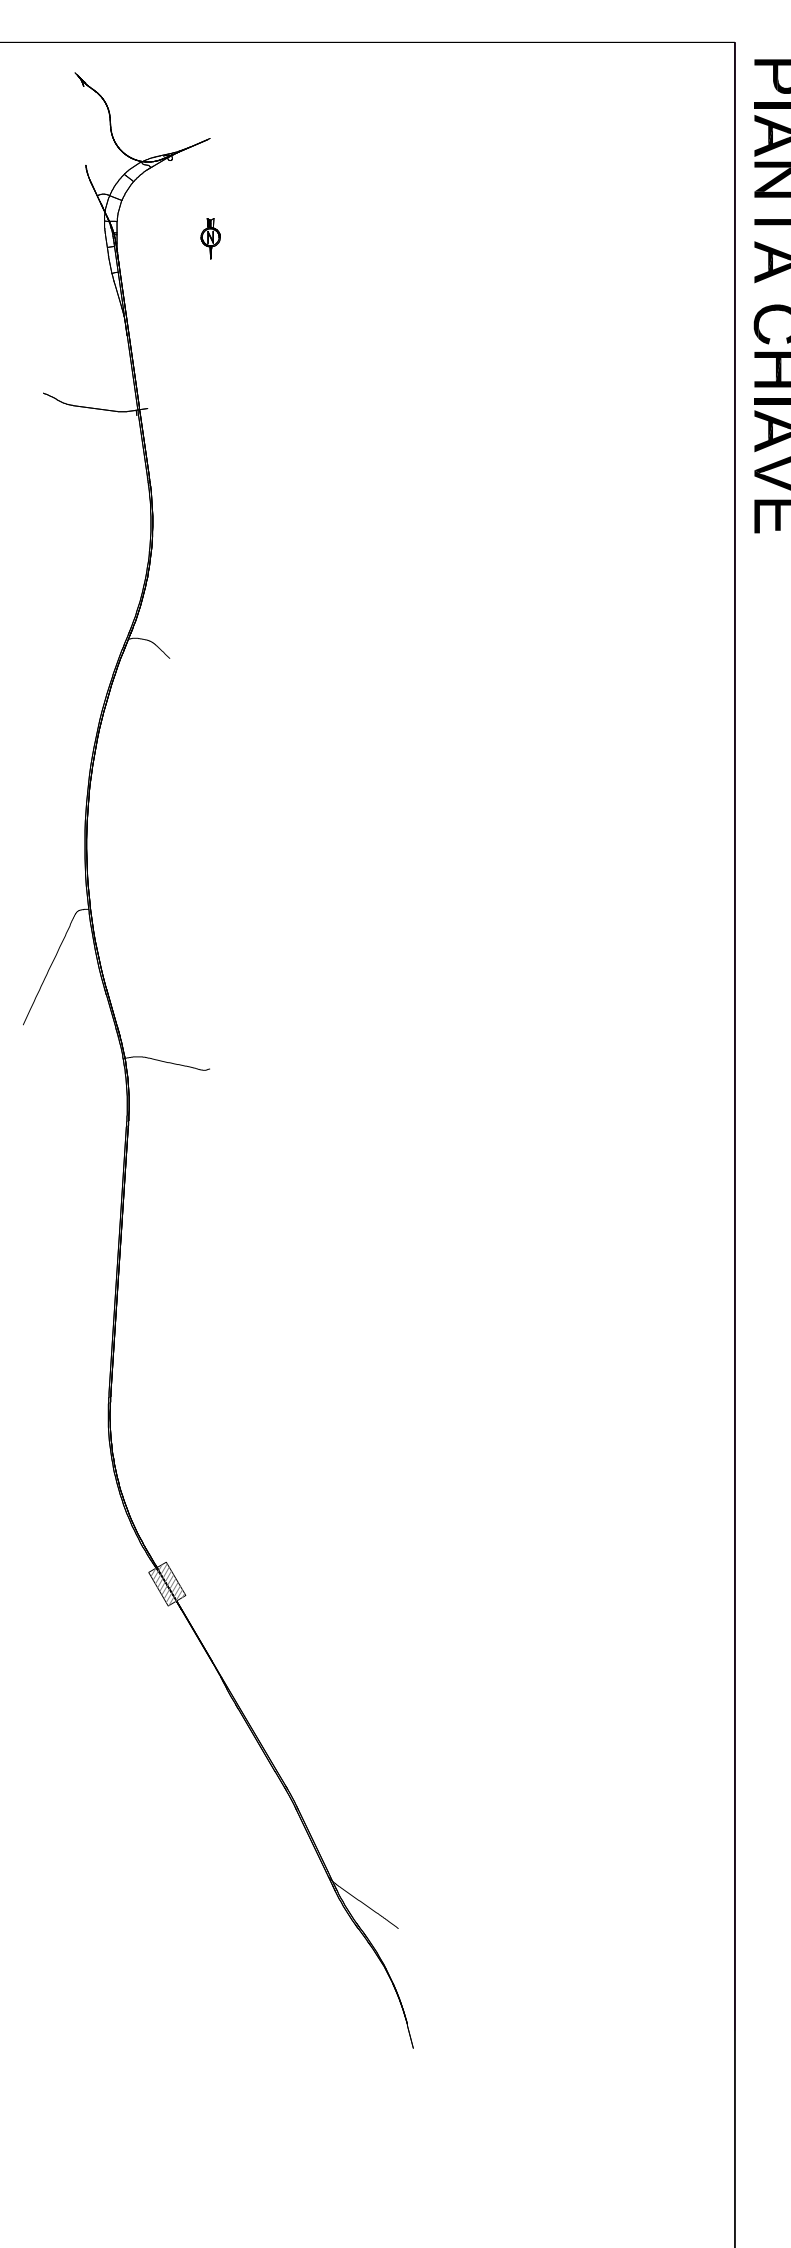


STRALCIO PLANIMETRICO IMPIANTO IDRICO ANTINCENDIO

SCALA 1:500

 

PIANTA CHIAVE

MIS	XX01B
LEGENDA	OB - CASSETTA IDRANTE CA = CAMERONE BP = BINARIO PARI BO = BINARIO DISPARI V2 = TRATTA DA PK 10+000 A PK 17+750 V3 = TRATTA DA PK 17+750 A 25+470 0 = NUMERO PROGRESSIVO IDRANTE
CID	COMPLETA DI RAZZONATURA - N° 1 CASSETTA ANTINCENDIO UNIS - N° 1 RIBINETTO DA 011/2 - N° 1 MANICHELLE DA 25M/COLO - N° 2 CASSETTE ANTINCENDIO UNIS - N° 2 MANICHELLE DA 25M/COLO
TUBO ACCIAIO	POZZETTO 60x60 cm VALVOLA SARKONESSA TIRAZIONE ANTINCENDIO TRATTO V2 (CENTRALE CRAVASCO - CENTRALE WALLEME) TIRAZIONE ANTINCENDIO TRATTO V3 (CENTRALE VALLEME - CENTRALE VALCO NORD) TIRAZIONE ANTINCENDIO IN ACCIAIO ZINCATO SONDAMITE E COBRIVAZIONE

ELABORATI DI RIFERIMENTO
IG51-00-E-CV-042-X000-00-001-000 Impianto sifono antincendio - Pannelli e Sezioni integrate in galleria -
IG51-00-E-CV-042-X000-00-002-000 Sicurezza Antincendio Controllo Qualitativo Azione - Impianto sifono antincendio - Pannelli e Sezioni integrate in galleria -
IG51-00-E-CV-042-X000-00-003-000 Sicurezza Antincendio Controllo Qualitativo Azione - Impianto sifono antincendio - Pannelli e Sezioni integrate in galleria -
IG51-00-E-CV-042-X000-00-004-000 Impianto sifono antincendio - Pannelli e Sezioni integrate in galleria -

NOTE GENERALI

- ELABORATO CONTIENE INFORMAZIONI DI CUI POTREBBE RENDERSI UTILE OBIETTO MODIFICARE LA PRESENTAZIONE DELL'IMPIANTO, SENZA PER
- ELABORATO VALIDO SOLO PER I MARMI

COMITENTE:

ALTA SPONSORIALITÀ:

GENERAL CONTRACTOR:

INFRASTRUTTURE FERROVIARIE STRATEGICHE DEFINITE DALLA LEGGE OBBLITTIVO N.443/01 TRATTA AV/J.C. TERZO VALICO DEI GIOVI PROGETTO ESECUTIVO

Antincendio e controllo fumi galleria di valico da PK 27+483.53 a pk 28+000.00 IMPIANTO IDRICO ANTINCENDIO

Parigi Modica
Genova di Torino - Pinerolo - 2023

GENERAL CONTRACTOR:

COSEV

ITALFERRA

REVISIONI	DATA	DESCRIZIONE	PROGETTISTA	VERIFICATORE
01	01/01/2023	PROGETTO PRELIMINARE	[Firma]	[Firma]
02	01/01/2023	PROGETTO ESECUTIVO	[Firma]	[Firma]

PROGETTISTA: [Firma]

VERIFICATORE: [Firma]

APPROVATORE: [Firma]

SCALE: 1:500

LEGENDA:

- PROGETTO PRELIMINARE
- PROGETTO ESECUTIVO

LOGO COSEV:

LOGO ITALFERRA:

LOGO INFRASTRUTTURE FERROVIARIE STRATEGICHE: