


PIANTA CHIAVE

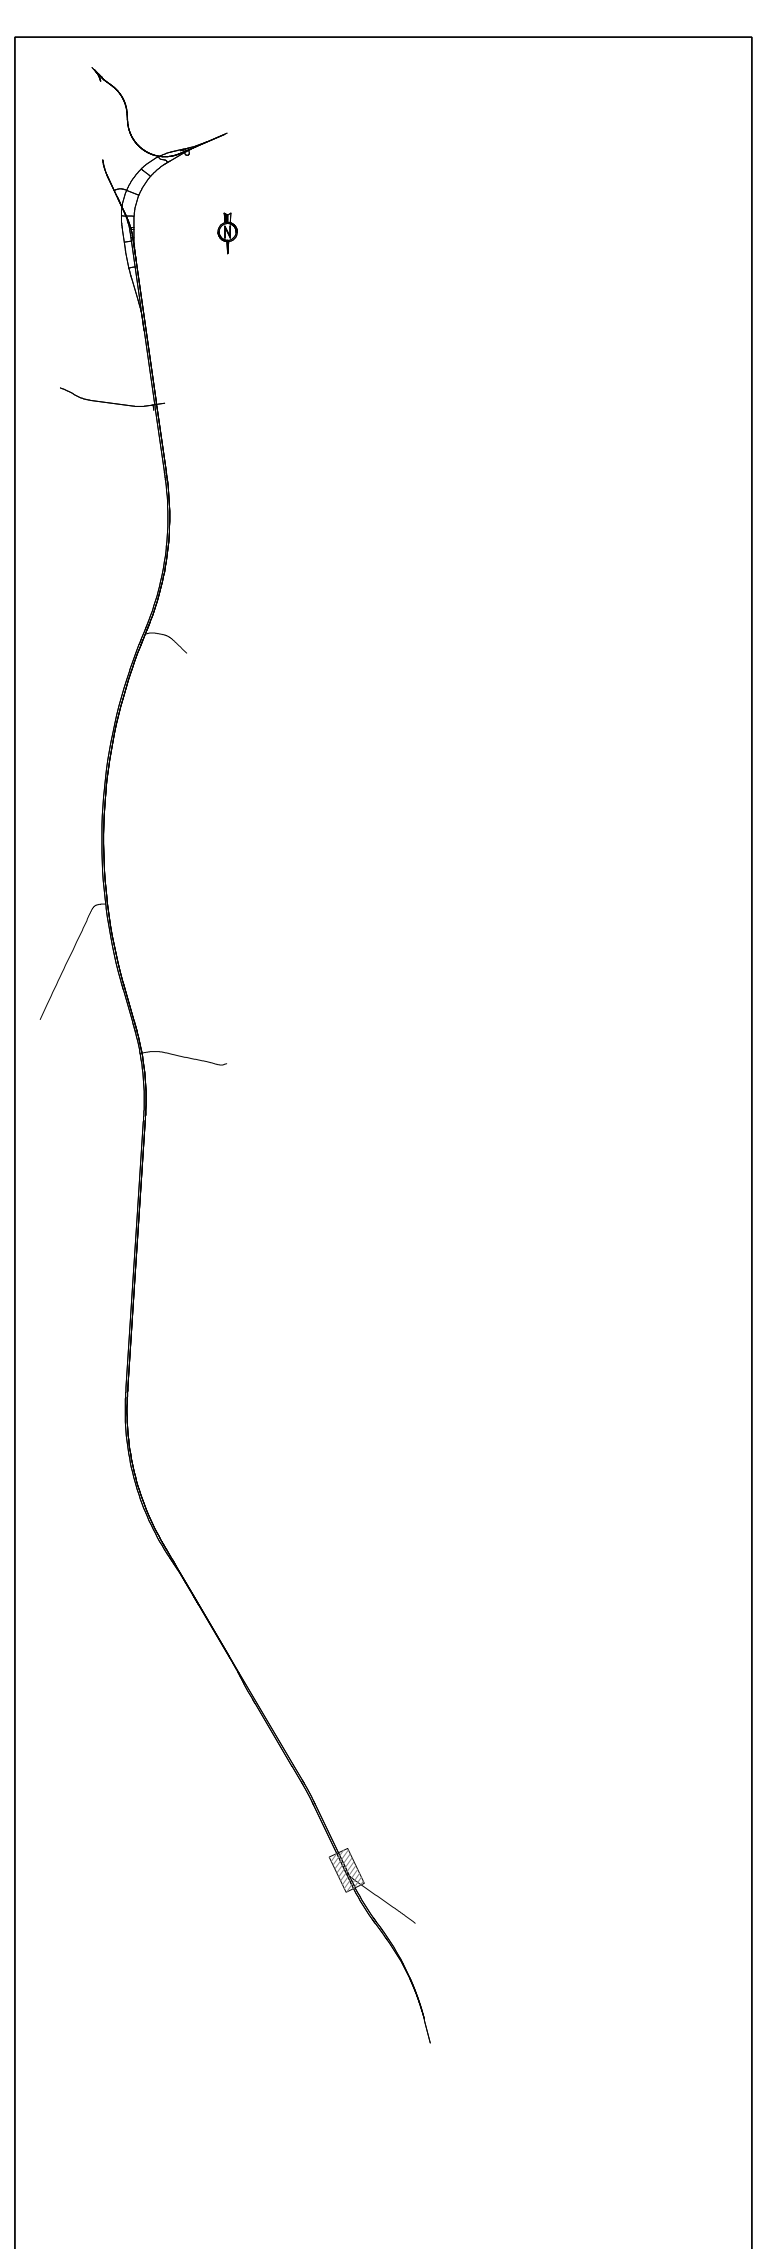


MIS	XX020
LEGENDA	
CDP BR-VI-6	CDP - CASSETTA DIBANTE
CA-F	CAMERONE BP = BINARIO PARI BO = BINARIO DISPARI
VA	TRATTA DA PK 23+490 A 34+990
0	= NUMERO PROGRESSIVO DIBANTE
CID	<p>COMPLETA DI RAZIONAMENTO - N°1 RIBINETTO DA 0,172 - N°1 MANICHELLE DA 25MT/COLO - N°2 CASSETTE ANTINCENDIO UNIS - N°2 MANICHELLE DA 25MT/COLO</p>
	POZZETTO 60x60 cm
	VALVOLA SARKONESSA
	TUBAZIONE ANTINCENDIO S1 (CENTRALE SERRAMALLE SUD)
	CENTRALE SERRAMALLE (NORS)
	TUBAZIONE ANTINCENDIO IN ACCIAIO ZINCATO
	CALAMBERI SERRAMALLE (CENTRALE SERRAMALLE)
	CALAMBERI SERRAMALLE (CENTRALE SERRAMALLE)

ELABORATI DI RIFERIMENTO

IG51-00-E-CV-AZ-XX00-00-00-01-M00	PROGETTO ANTINCENDIO CONTROLLO FUMI/VENTILAZIONE - Impianto filico antincendio - Parte 4 - Sezioni integrate in galleria -
IG51-00-E-CV-AZ-XX00-00-00-02-A00	PROGETTO ANTINCENDIO CONTROLLO FUMI/VENTILAZIONE - Impianto filico antincendio - Parte 5 - Sezioni integrate in galleria -
IG51-00-E-CV-AZ-XX00-00-00-03-A00	PROGETTO ANTINCENDIO CONTROLLO FUMI/VENTILAZIONE - Impianto filico antincendio - Parte 6 - Sezioni integrate in galleria -

STRALCIO PLANIMETRICO IMPIANTO IDRICO ANTINCENDIO

SCALA 1:500

 

NOTE GENERALI

- ELABORATO CONTIENE INFORMAZIONI DI CUI POTREBBE RENDERSI UTILE QUESTO MODIFICARE LA PRESTAZIONE DELL'IMPIANTO, SENZA PER
- ELABORATO VALIDO SOLO PER I RIFERITI

COMITENTE
 ALTA SORREGGIAMINA

GENERAL CONTRACTOR
 COV

INFRASTRUTTURE FERROVIARIE STRATEGICHE DEFINITE DALLA LEGGE OBBLIGATIVO N.44/2001
 TRATTA AV.A/C. TERZO VALICO DEI GIOVI

PROGETTO ESECUTIVO

Antincendio e controllo fumi galleria serramalle da pk29+570.00 a pk34+955.00
 IMPIANTO IDRICO ANTINCENDIO

Parte 6 del contratto - 1° Supplemento - 0012

GENERAL CONTRACTOR
 COV

PROGETTO
 ING. ...

VERIFICA
 ING. ...

APPROVAZIONE
 ING. ...

PROGETTO
 ING. ...

VERIFICA
 ING. ...

APPROVAZIONE
 ING. ...

PROGETTO
 ING. ...

VERIFICA
 ING. ...

APPROVAZIONE
 ING. ...