



PIANTA CHIAVE

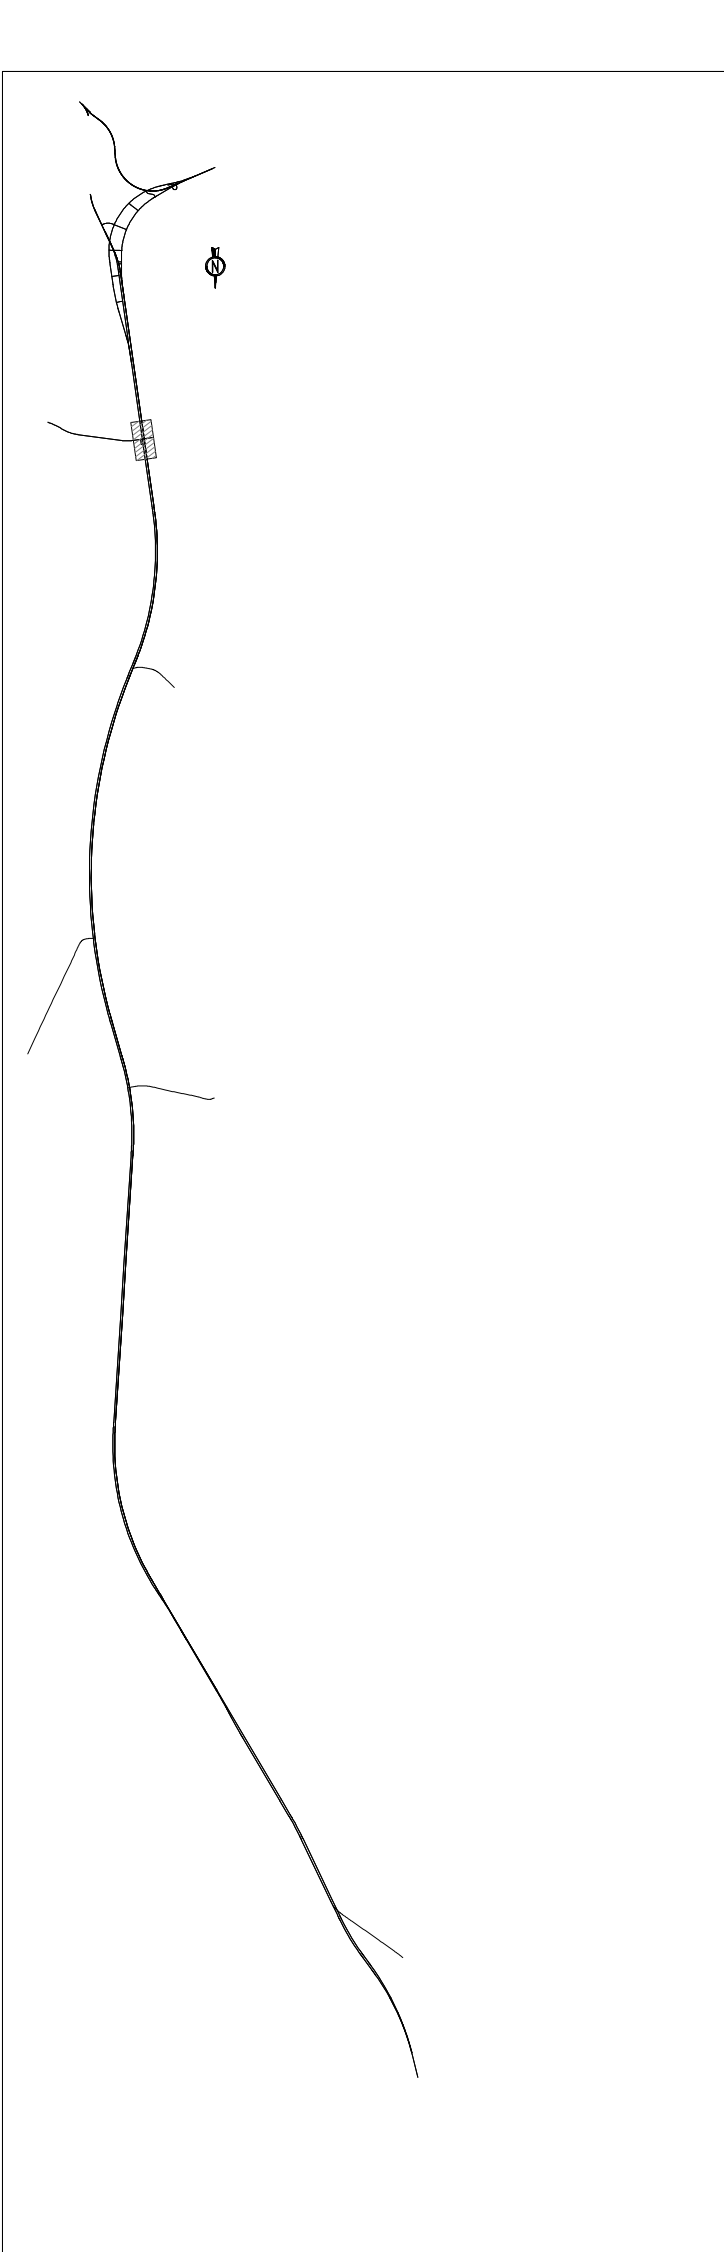

STRALCIO PLANIMETRICO IMPIANTO IDRICO ANTINCENDIO

SCALA 1:500

 

WBS

LEGENDA	XX01A
CDP - CASSETTA DESANTE	
CA - CAMERONE	BP - BINARIO PARI
BD - BINARIO DISPAR	
VA - TRATTA DA PK 0+500 A 5+500	
V1 - TRATTA DA PK 1+000,00 A PK 1+750	
V2 - TRATTA DA PK 1+000,00 A PK 1+720	
0 - NUMERO PROGRESSIVO DESANTE	

CID

Φ 200	VALVOLA SARGONIESA	POZZETTO 60x60 cm
-------	--------------------	-------------------

TUBO PEAD PE 100 da 160mm

—————	TUBAZIONE ANTINCENDIO TRATTO MP (CENTRALE POLVERERA)
---	TUBAZIONE ANTINCENDIO TRATTO MD (CENTRALE POLVERERA)
	TUBAZIONE ANTINCENDIO TRATTO VLD (CENTRALE VALICO SID - CENTRALE GRAVASCO)

TUBO ACCIAIO Ø 6"

—————	TUBAZIONE ANTINCENDIO TRATTO V1 - IN ACCIAIO ZINCATO (CENTRALE VALICO SID - CENTRALE GRAVASCO)
-------	--

ELABORATI DI RIFERIMENTO

IGSI-00-E-01-AZ-XXXX-00-00-1-M00	SCHEMA ANTINCENDIO CONTROLLO E MANUTENZIONE IMPIANTO IDRICO ANTINCENDIO - Parte 3
IGSI-00-E-01-AZ-XXXX-00-00-2-M00	SCHEMA ANTINCENDIO CONTROLLO E MANUTENZIONE IMPIANTO IDRICO ANTINCENDIO - Parte 4
IGSI-00-E-01-AZ-XXXX-00-00-3-M00	SCHEMA ANTINCENDIO CONTROLLO E MANUTENZIONE IMPIANTO IDRICO ANTINCENDIO - Parte 5

NOTE GENERALI

- L'ELABORAZIONE CONTERNE INFORMAZIONI DI CUI POTREBBE DIPENDERE UN'ELEMENTO DIVERSO DAL PRESENTI, LA PRESTAZIONE DELL'IMPIANTO, SENZA PER
- ELABORAZIONE VALICO SOLO PER MP/AN/1

COMITENTE

ATA SONEGRAMOVA

GENERAL CONTRACTOR

COFV

INFRASTRUTTURE FERROVIARIE STRATEGICHE DEFINITE DALLA LEGGE OBBLITIVO N.44/2001

TRATTA AV.A/J.C. TERZO VALICO DEI GIOVI

PROGETTO ESECUATIVO

Anticendio e controllo fumi galleria interconnessione V0/HI

IMPIANTO IDRICO ANTINCENDIO

Piano Modulazione

Intervento: 2018 - Spettacolo - 12/12

IRPI

ITALFERRA

GENERAL CONTRACTOR

COFV

INFRASTRUTTURE FERROVIARIE STRATEGICHE DEFINITE DALLA LEGGE OBBLITIVO N.44/2001

TRATTA AV.A/J.C. TERZO VALICO DEI GIOVI

PROGETTO ESECUATIVO

Anticendio e controllo fumi galleria interconnessione V0/HI

IMPIANTO IDRICO ANTINCENDIO

Piano Modulazione

Intervento: 2018 - Spettacolo - 12/12

COFV

COFV - COORDINAMENTO ORGANIZZATIVO

PROFESSIONISTA	PROFESSIONISTA	PROFESSIONISTA	PROFESSIONISTA	PROFESSIONISTA

COFV

COFV - COORDINAMENTO ORGANIZZATIVO

Intervento: 2018 - Spettacolo - 12/12