



PARTICOLARE PLANIMETRICO

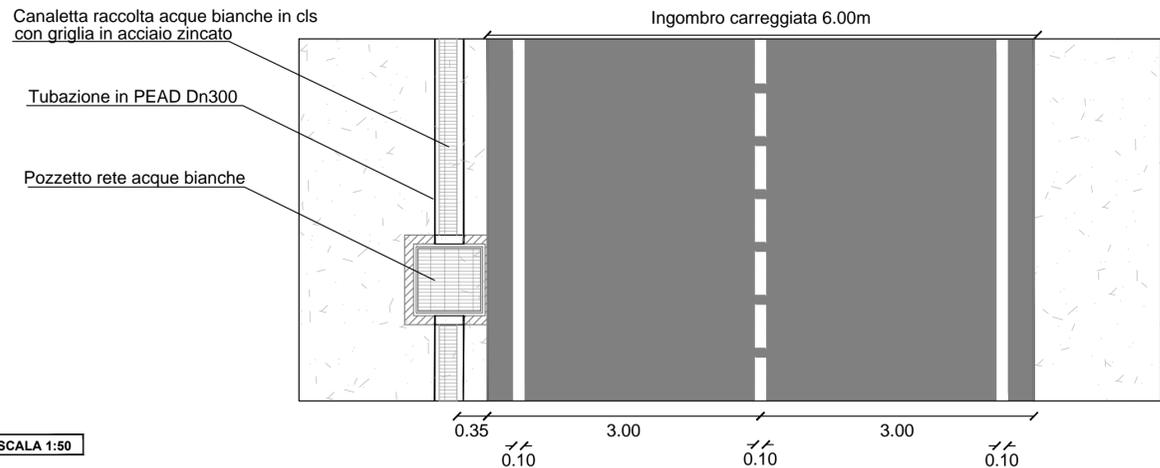


SCALA 1:50

SEZIONE A-A

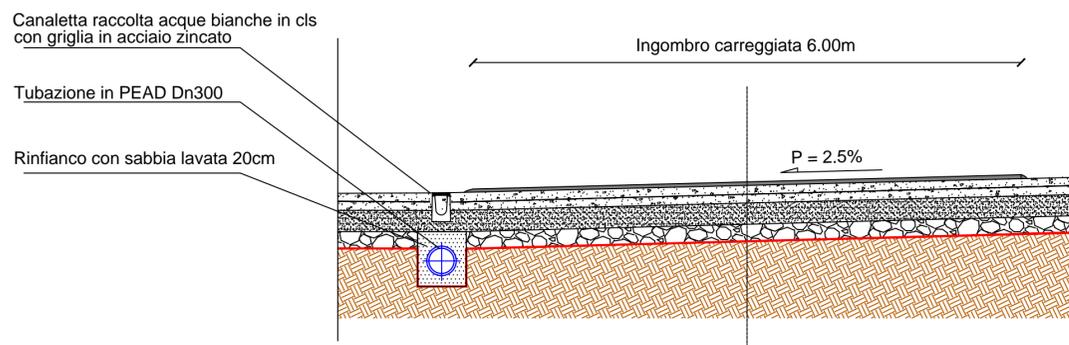


SCALA 1:50

SEZIONE B-B- Attraversamento cunicolo

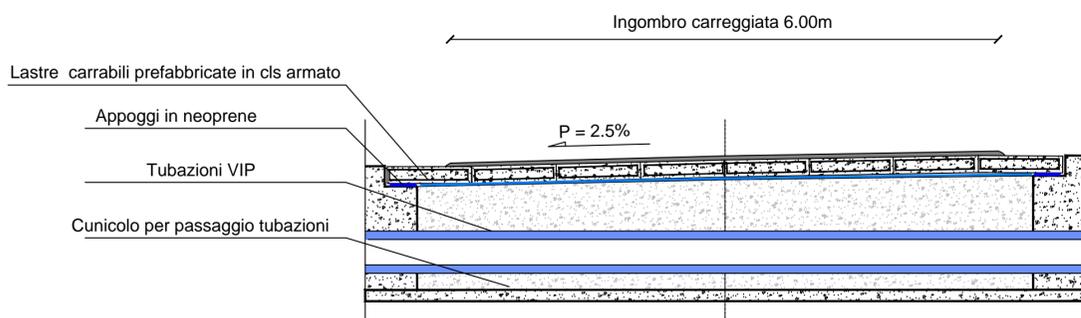


SCALA 1:50

SEZIONE C-C- Sezione in corrispondenza del pozzetto

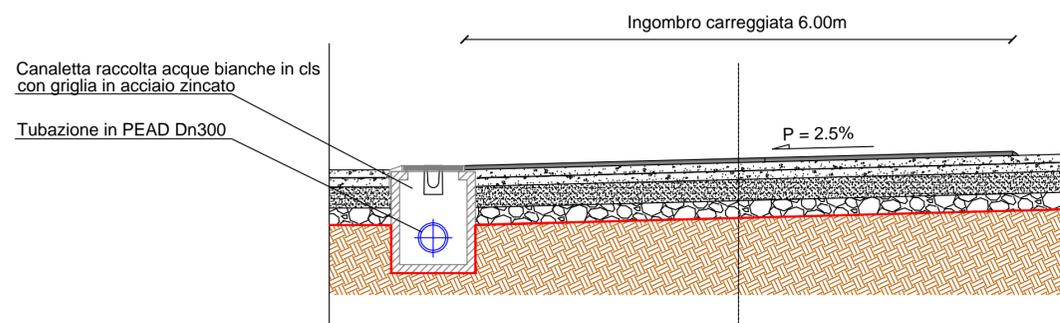


SCALA 1:50

ESTRATTO PLANIMETRICO

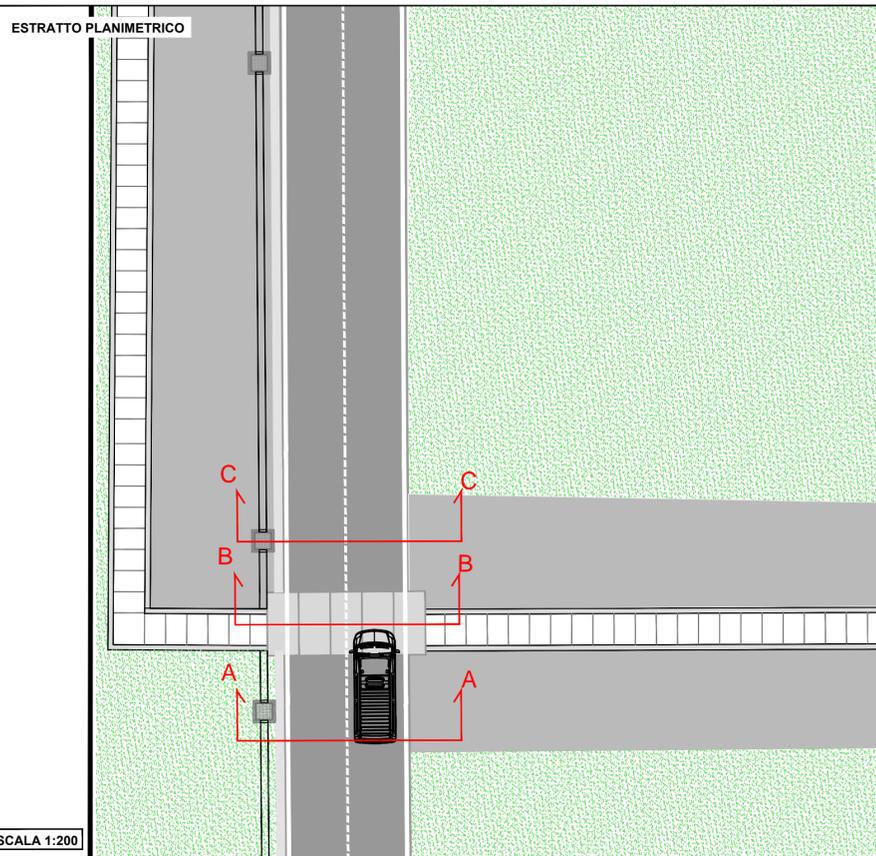


SCALA 1:200

PARTICOLARE PIAZZALE IN CONGLOMERATO CEMENTIZIO

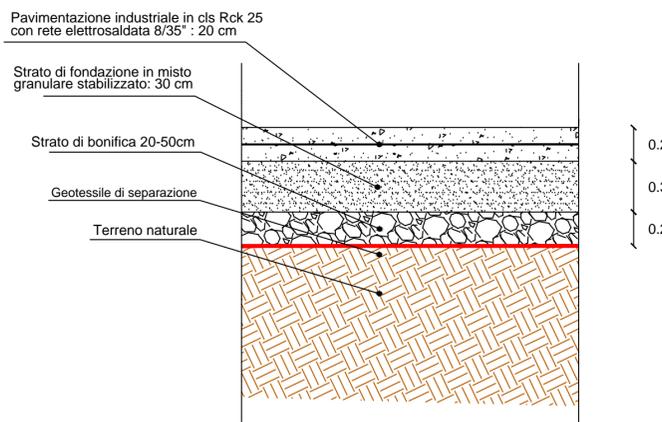


SCALA 1:25

PARTICOLARE SOVRASTRUTTURA STRADALE

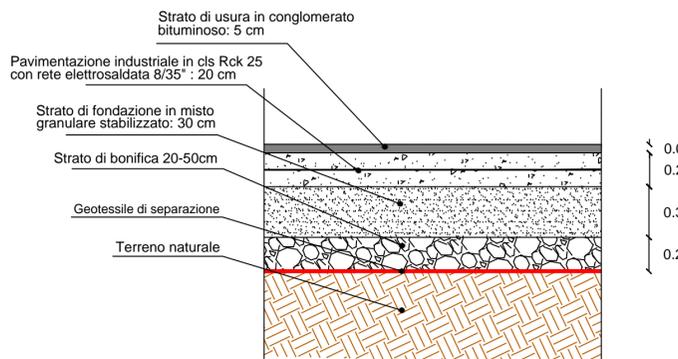

SCALA 1:25

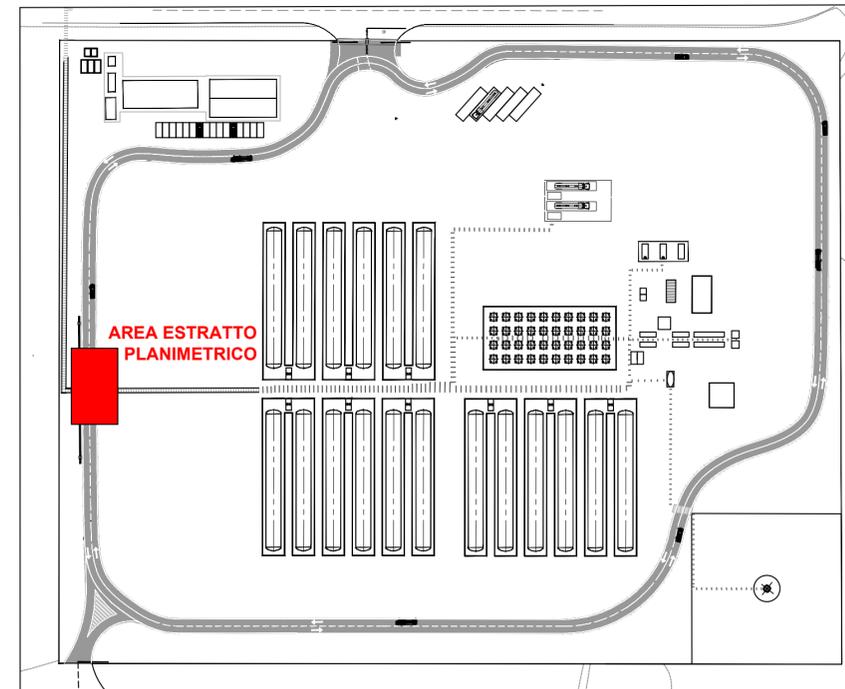

ISGAS ENERGIT MULTIUTILITIES S.p.A.

Sede Legale Via Italia n° 167 - 09100 Cagliari
L'Amministratore Delegato: Dott. Giuseppe Deroma

TERMINAL GNL NEL PORTO CANALE DI CAGLIARI
PROGETTO AUTORIZZATIVO

TERMINAL GNL NEL PORTO CANALE DI CAGLIARI
PROGETTO AUTORIZZATIVO



Progettazione

Società di ingegneria incaricata per la progettazione

COSIN S.r.l.
SOCIETÀ DI INGEGNERIA UNIPERSONALE
09134 CAGLIARI - VIA SAN TOMMASO D'AQUINO 18
Tel e fax +39 070 2346768
info@cosin.it
P.IVA 03043130925

Progettista e responsabile per l'integrazione fra le varie prestazioni specialistiche

Ing. Giuseppe Delitala

ORDINE INGEGNERI
PROVINCIA DI CAGLIARI
N. 4255
Dott. Ing. Giuseppe DELITALA

Gruppo di lavoro COSIN S.r.l.

Geologia e geotecnica
Geol. Alberto Gorini
Opere Civili
Ing. Nicola Marras
Studio di impatto ambientale
Ing. Emanuela Corona
Fotosimulazioni
Arch. Daniele Nurra
Archeologia
Archeol. Anna Luisa Sanna

Consulenze specialistiche:

Rapporto preliminare di sicurezza
Società ICARO S.r.l.
Opere antincendio
Ing. Fortunato Gangemi
Opere Marittime
Ing. Giovanni Spissu
Opere Strutturali
Ing. Francesco Fiori
Studio di impatto Acustico
Ing. Antonio Dedoni

PARTICOLARI SEZIONI STRADALI E PAVIMENTAZIONI CARRABILI
5 - OPERE DI URBANIZZAZIONE PRIMARIA

NOME FILE D_05_UR_09_STR_R00					SCALA
CODICE ELAB. D05UR09STRR00 REV. A					VARIE
A	PRIMA EMISSIONE	Maggio 2017	Marras	Delitala	Delitala
REV.	DESCRIZIONE	DATA	REDATTO	VERIFICATO	APPROVATO