




Sezione corrente Italia / Section courante Italie  
 Carpentaria sezione tipo A in corrispondenza degli imbocchi /  
 Coffrage profil type A dans la zone des portails  
 Scala 1:50 in A1 (1:100 in A3) / Echelle 1:50 en A1 (1:100 en A3)

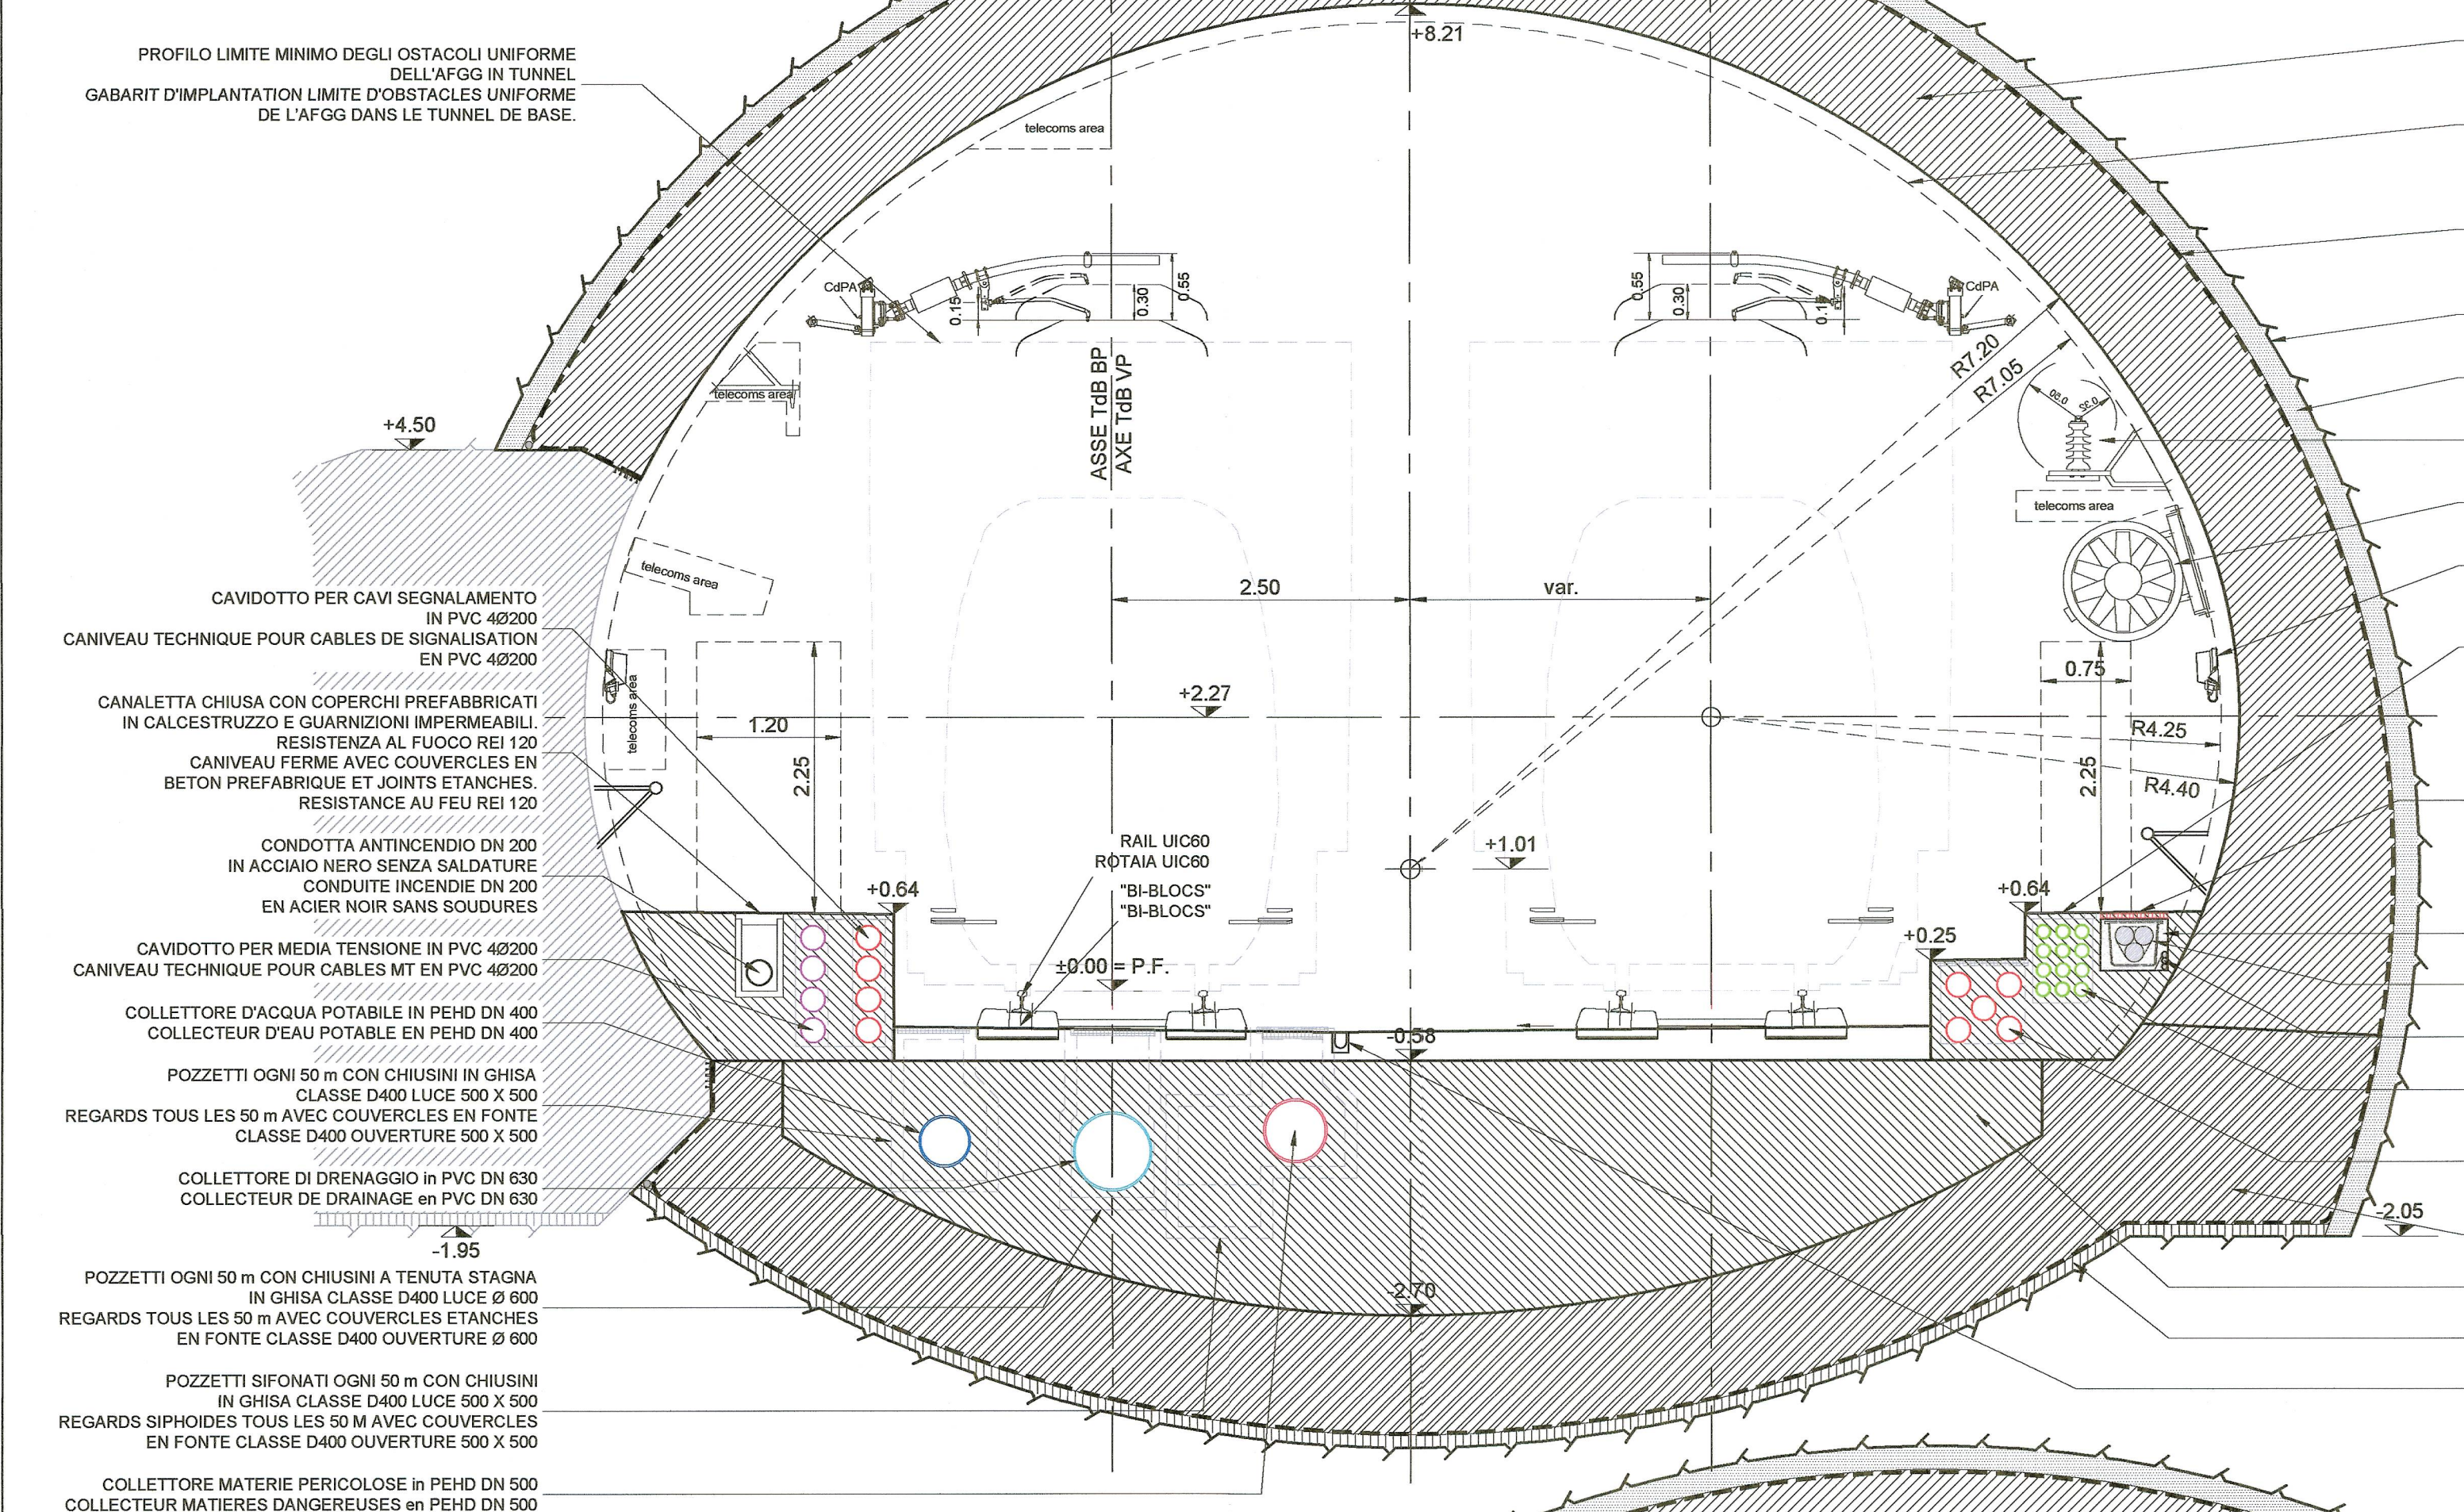


SCALA GRAFICA 1:50 /  
 ECHELLE GRAPHIQUE 1:50

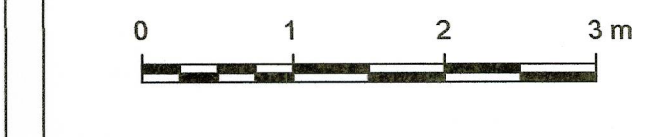


CANALETTA CON GRIGLIA IN GHISA CLASSE D400  
 CANIVEAU AVEC GRILLE EN FONTE CLASSE D400

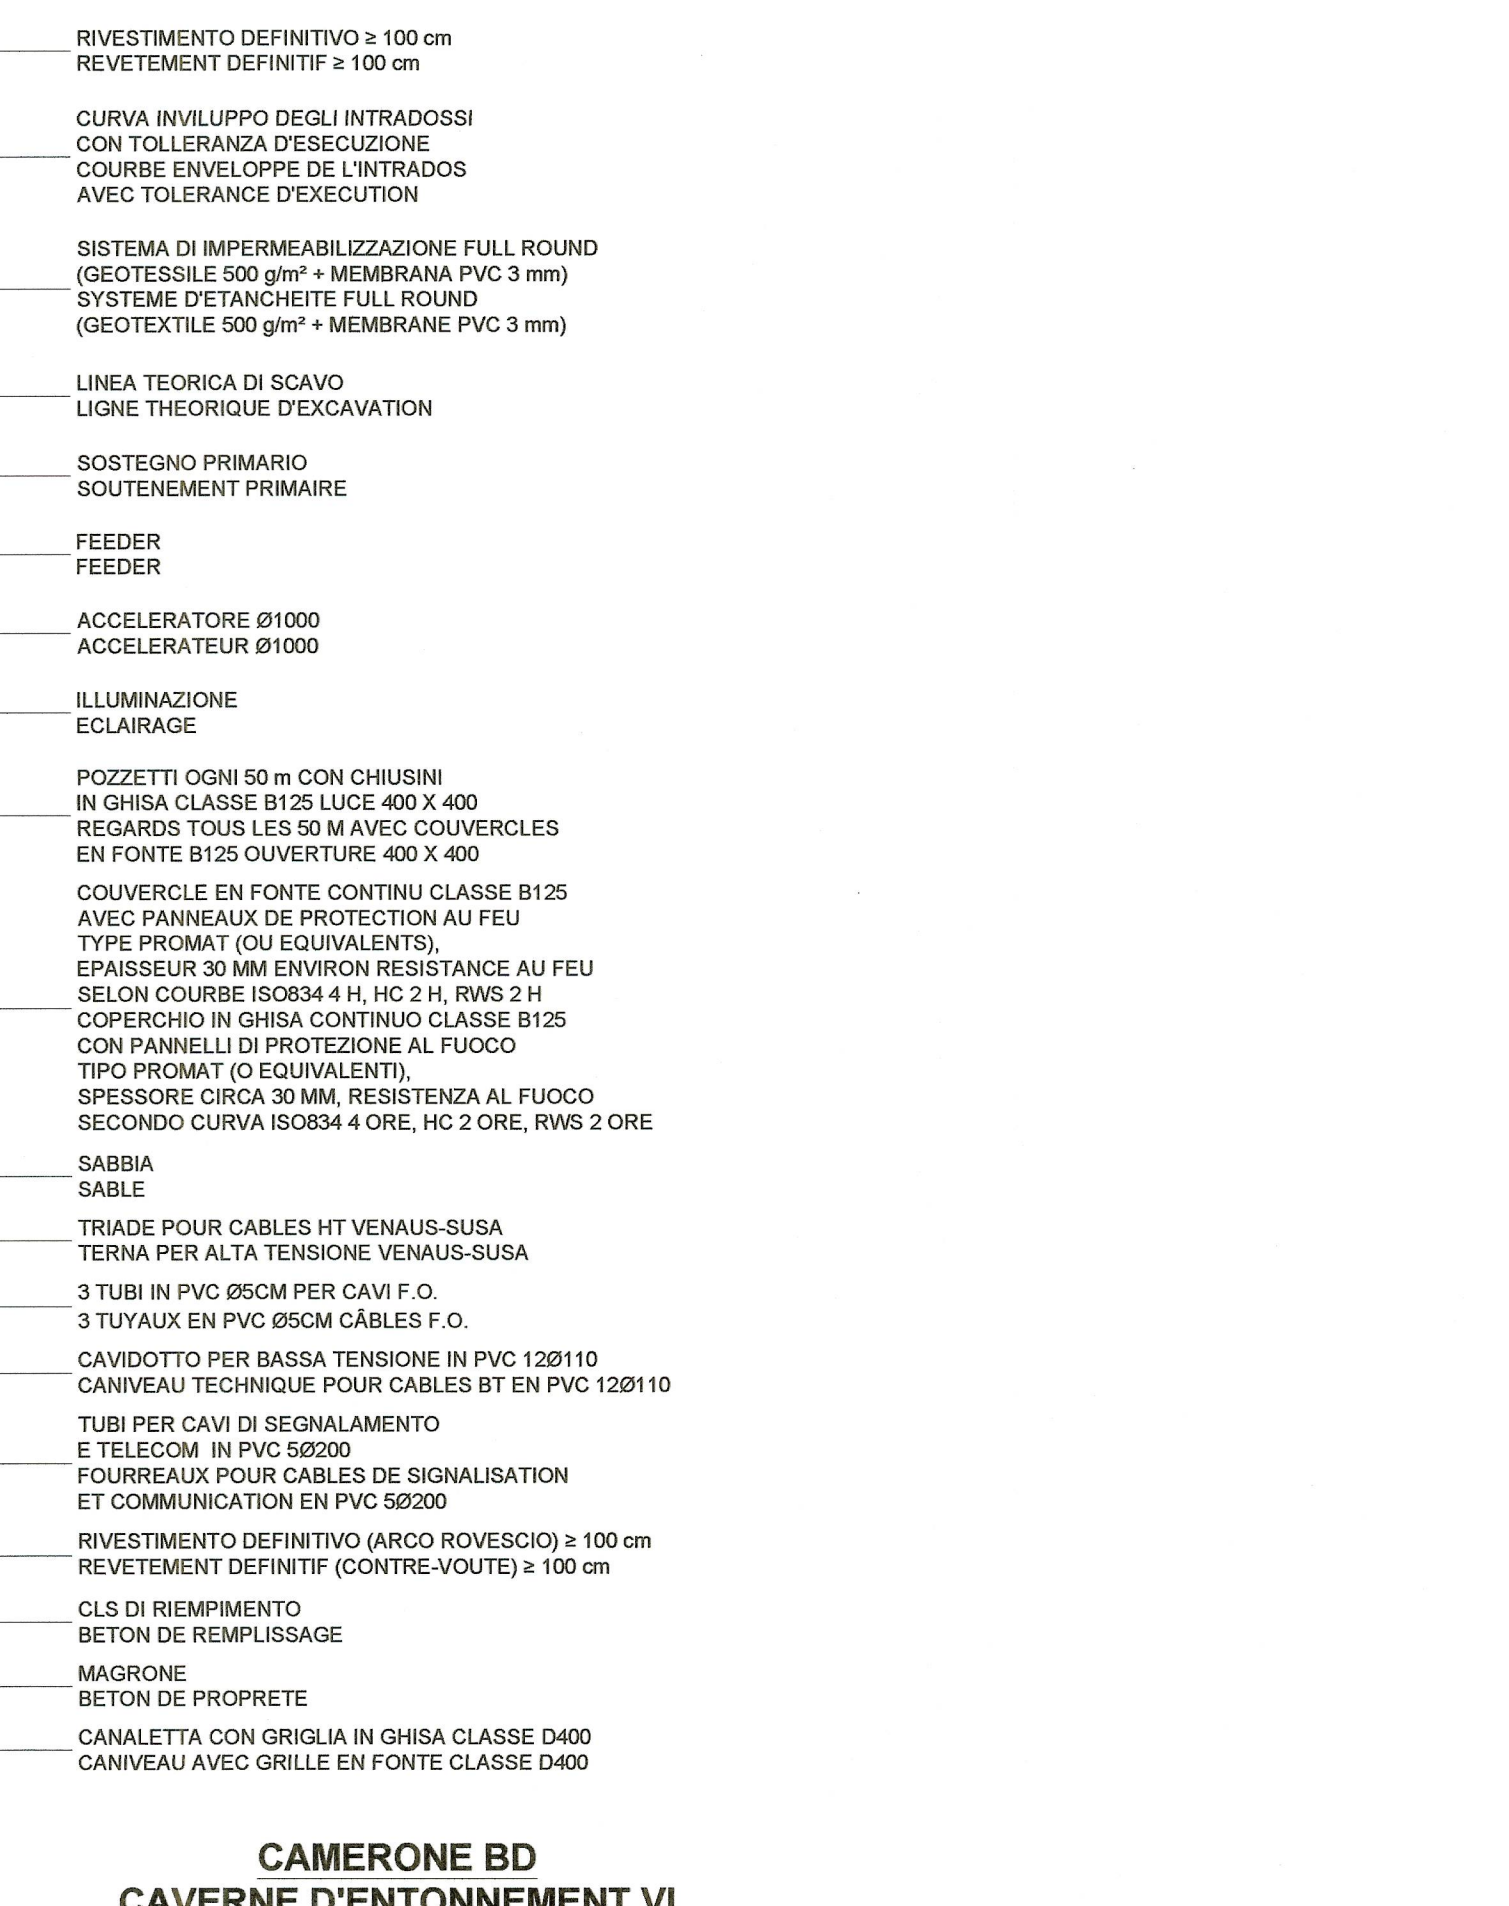

SCALA GRAFICA 1:50 /  
 ECHELLE GRAPHIQUE 1:50

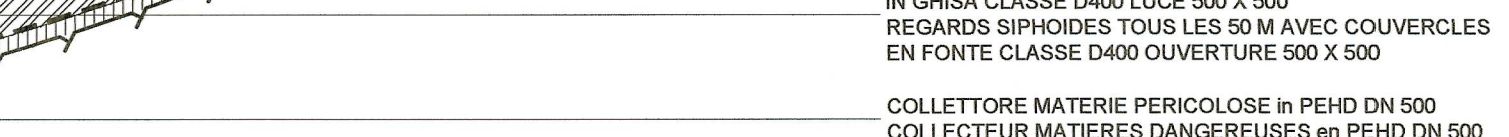

CANALETTA CON GRIGLIA IN GHISA CLASSE D400  
 CANIVEAU AVEC GRILLE EN FONTE CLASSE D400

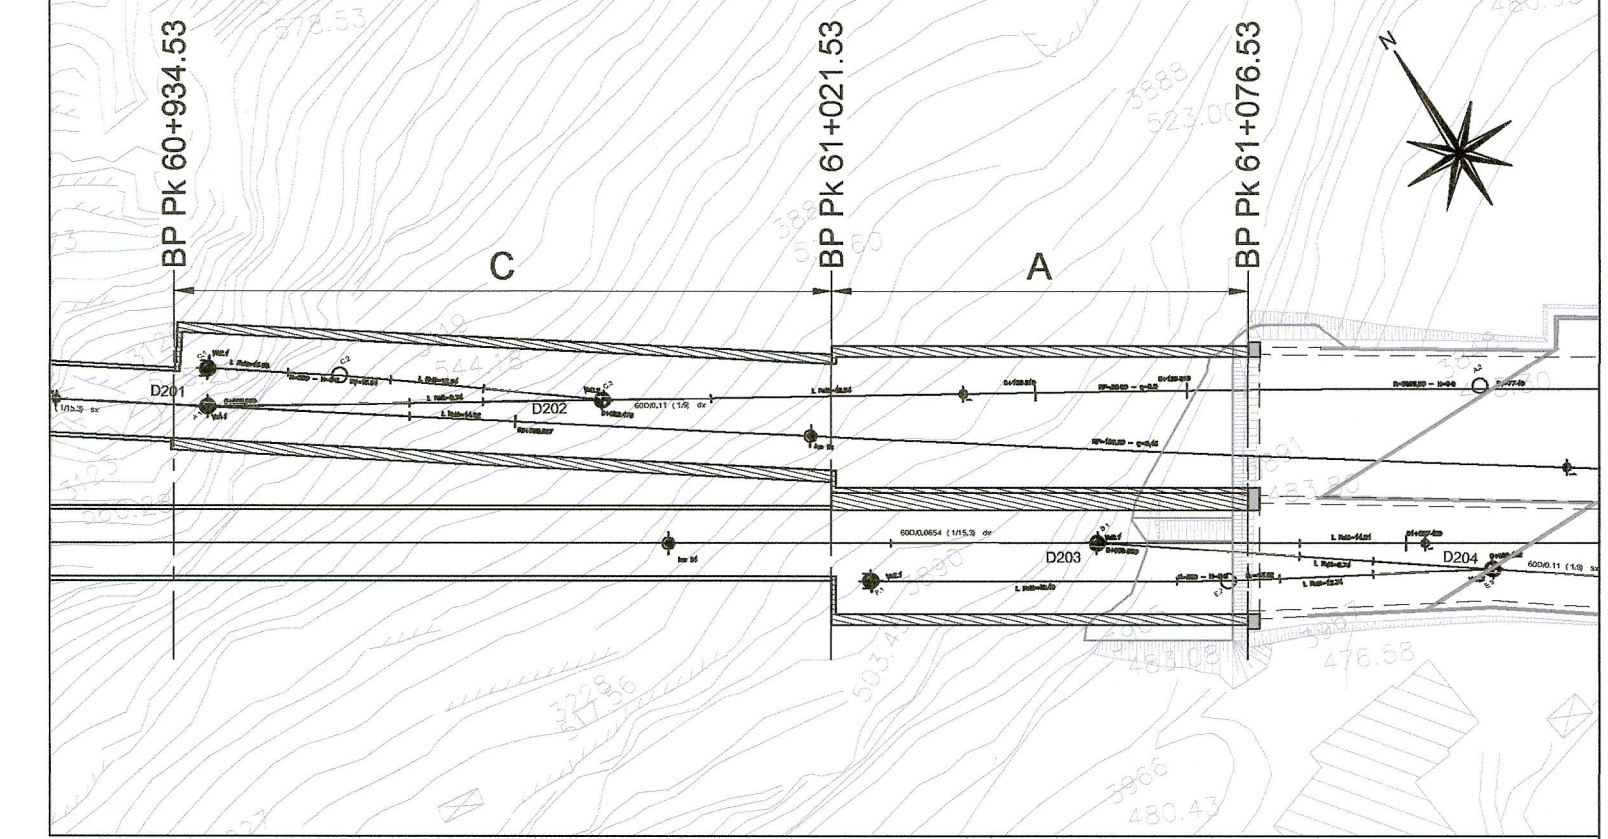

Note / Nota:

- Gli impianti sono rappresentati a titolo indicativo. Fare riferimento al disegno impiantistico. Solo la rete antincendio ed i drenaggi sono rappresentati in questo disegno.
  - I collettori sono da installare sotto i binari di corsa come rappresentato
- Les équipements sont donnés à titre indicatif. Se référer au plan équipement. Seuls les réseaux humides sont représentés sur ce plan.
  - Les collecteurs sont à installer sous les voies de circulation comme représenté

Tolleranze :

Asse : 1 cm  
 Posizione dei paramenti : 3 cm  
 Livello della platea : 3 cm

Tolérances :

Axe de l'ouvrage : 1 cm  
 Position des paraments : 3 cm  
 Niveau des radier : 3 cm

RELAZIONI DI RIFERIMENTO / RAPPORTS DE REFERENCE:  
 PRV\_C3A\_0435\_26-19-00\_10-01 Relazione generale illustrativa

**MAISON LYON - TURIN / COLLEGAMENTO TORINO - LIONE**

Partie commune franco-italienne / Section transfrontalière

Parte comune italo-francese / Sezione transfrontaliera

NOUVELLE LIGNE LYON TURIN - NUOVA LINEA TORINO LIONE  
 PARTIE COMMUNE FRANCO-ITALIENNE - PARTE COMUNE ITALO-FRANCOSE

PARTE IN TERRITORIO ITALIANO - PROGETTO IN VARIANTE  
 (OTTEMPERANZA ALLA PRESCRIZIONE N. 235 DELLA DELIBERA CIPE 19/2015)

CUP C11J0500030001 - PROGETTO DEFINITIVO

GENIE CIVIL - OPERE CIVILI

TUNNEL DE BASE - TUNNEL DI BASE  
 SECTION COURANTE COTE ITALIE / SEZIONE CORRENTE LATO ITALIA  
 GEOMETRIE / GEOMETRIA

COUPE TRANSVERSALE DESCRIPTIVE DES EQUIPEMENTS SUR ZONE PORTAILS -  
 COUPE C-C / SEZIONE TRASVERSALE DESCRIPTIVA CON IMPIANTI IN  
 CORRISPONDENZA DEGLI IMBOCCHI - SEZIONE A-A

Indice	Date / Data	Modifications / Modifiche	Elaboré par / Elaborato da	Vérifié par / Verificato da	Approuvé par / Approvato da
D	12/11/2012	Première diffusion / Prima emissione	M. JANUOLO (BG) E. GARIN (BG)	M. RUSSO C. OGNIBENE	L. CHANTRON M. PANTALEO
A	31/01/2013	Révision suite aux commentaires LTF / Revisione a seguito commenti LTF	M. JANUOLO (BG) E. GARIN (BG)	M. RUSSO C. OGNIBENE	L. CHANTRON M. PANTALEO
B	08/03/2013	Révision pour commentaires après livraison dossier PD / Revisione per commenti dopo consegna dossier PD	M. JANUOLO (BG) E. GARIN (BG)	M. RUSSO C. OGNIBENE	L. CHANTRON M. PANTALEO
C	15/11/2016	Première émission PRV - Modifica di la méthode d'exécution / Prima emissione PRV - Modifica del metodo di scavo	M. JANUOLO (BG) C. SALOT (BG)	F. MAGNORFI C. OGNIBENE	L. CHANTRON A. MORDASINI
D	31/01/2017	Prima emissione PRV - Primo rilascio PRV	M. JANUOLO (BG) C. SALOT (BG)	F. MAGNORFI C. OGNIBENE	L. CHANTRON A. MORDASINI

Code Doc: PRVC3ATS33954D APPLA

ADRESSE GED / INDIRIZZO GED: C3A // // 26 19 10 40 01

ECHELLE / SCALA: 1:50

TUNNEL EURALPIN LYON TURIN

TELT spa - Servizi Tecnici - Edificio "Umbrè" -  
 13 allée du Lac de Costanzo - 73370 LE BOURGET DU LAC ( France )  
 Tél. : +33 ( 0 ) 4 79 88 56 50 - Fax: +33 ( 0 ) 4 79 88 56 75  
 RCS Chambéry 430 590 852 - TVA: FR 03439550652  
 Propriété: TELT Tous droits réservés - Propriété: TELT Tutti i diritti riservati